



3.1 Prinzipdarstellungen

3.1.1 Stromversorgung

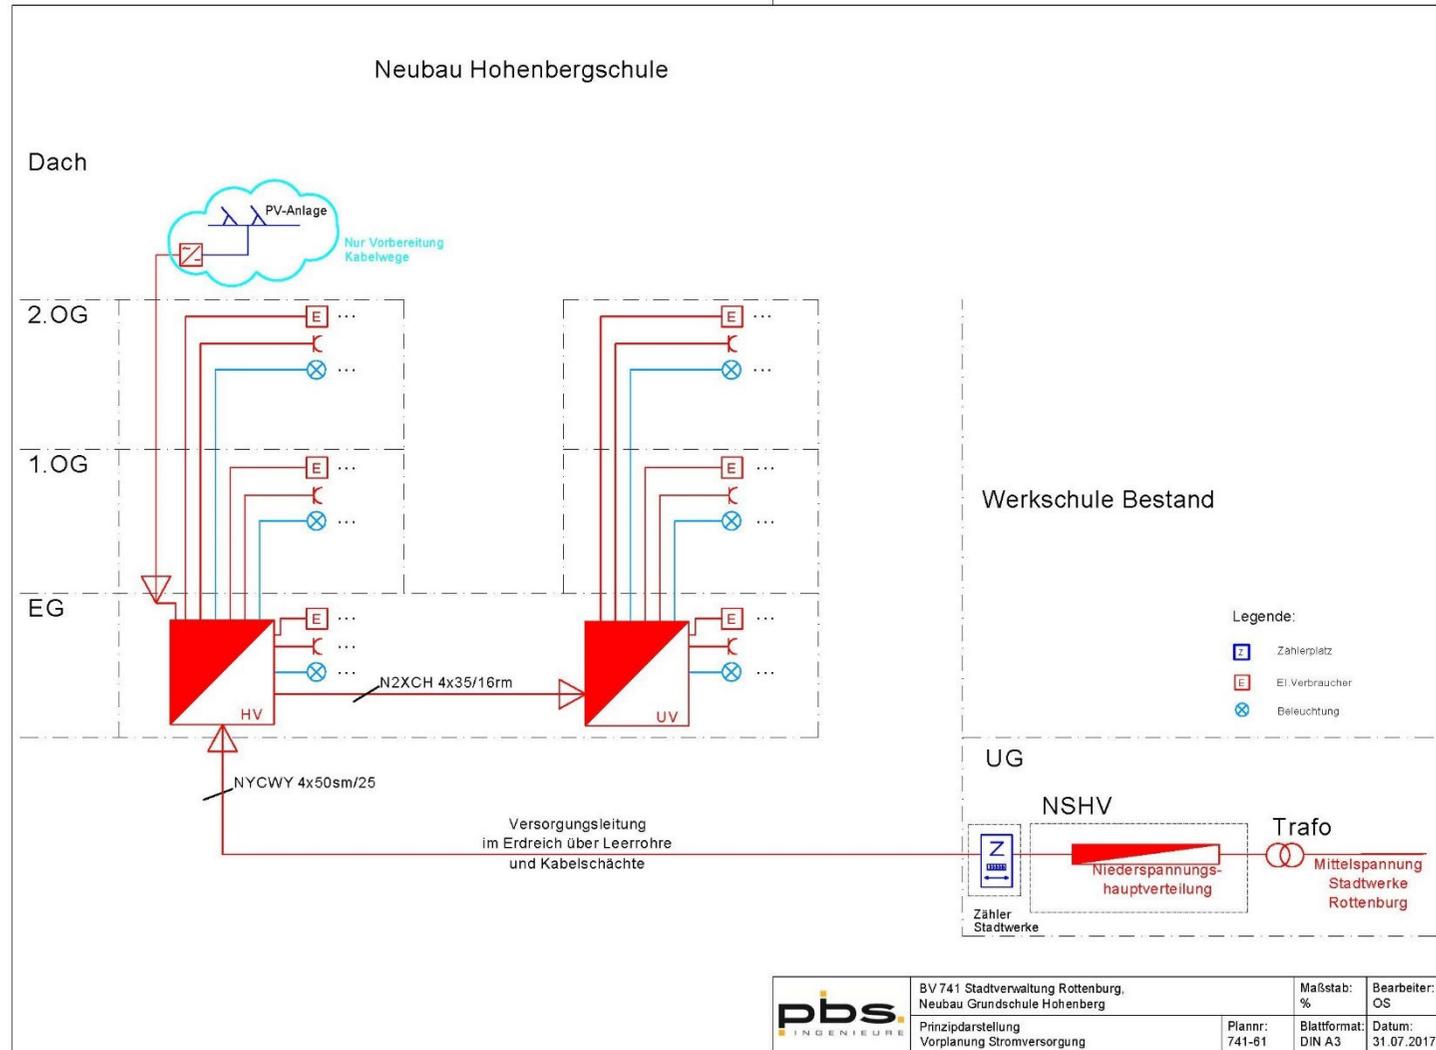


3.1.2 EDV und Telefonie

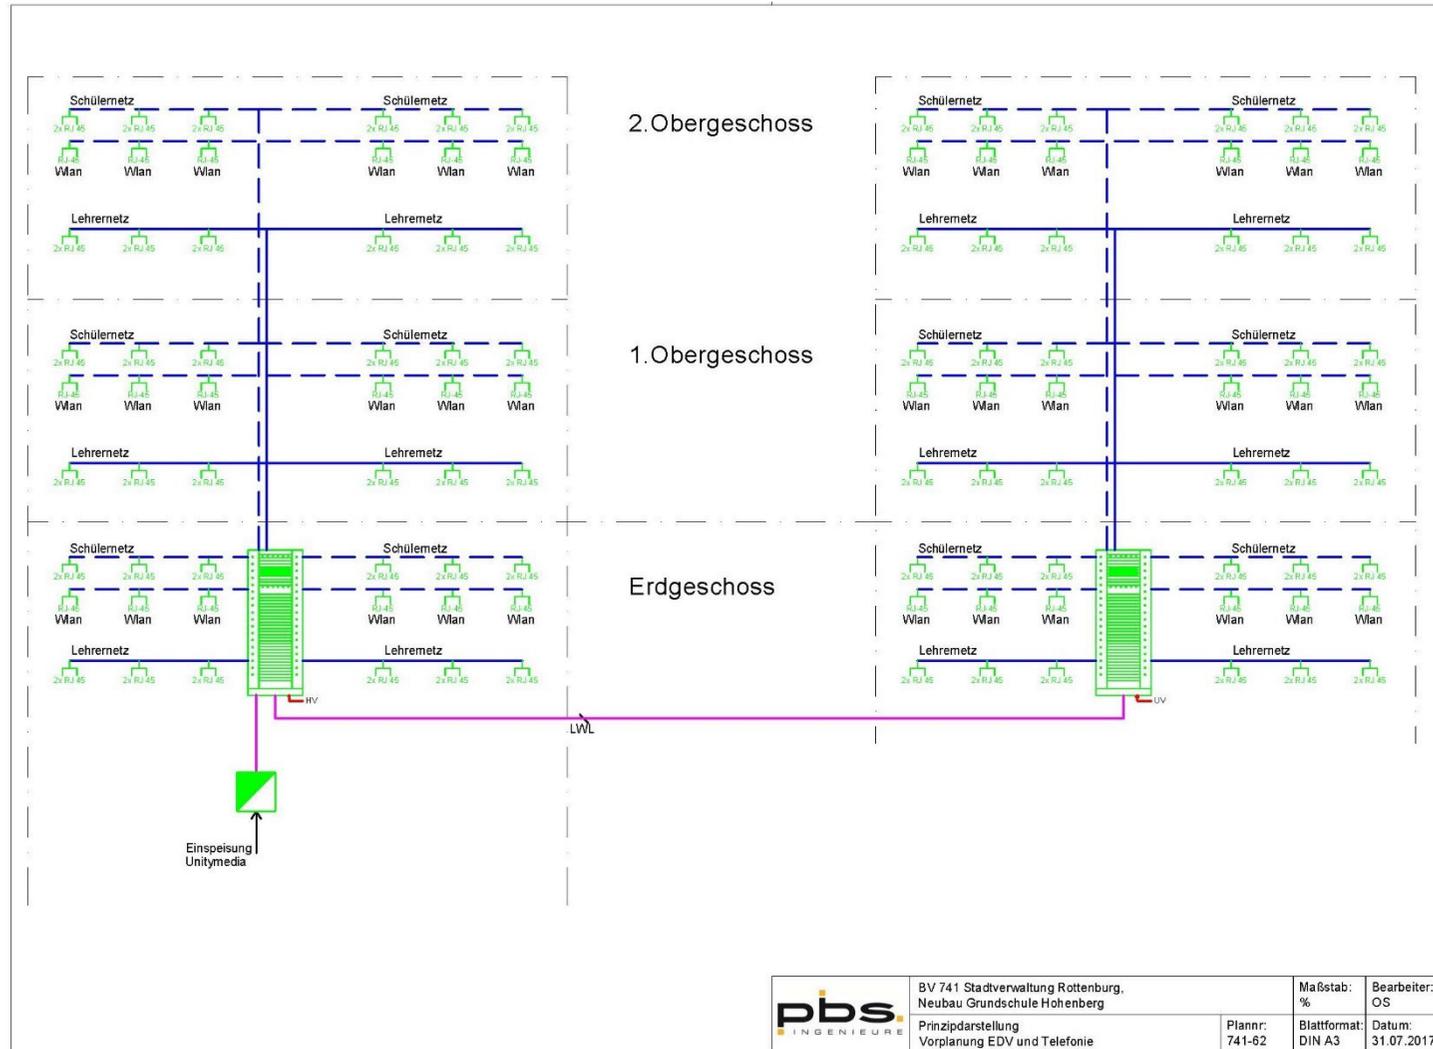


	BV 741 Stadtverwaltung Rottenburg, Neubau Grundschule Hohenberg	Maßstab: %	Bearbeiter: OS
	Prinzipdarstellung Vorplanung EDV und Telefonie	Plannr.: 741-62	Datum: 31.07.2017

3.1.3 Hausalarm

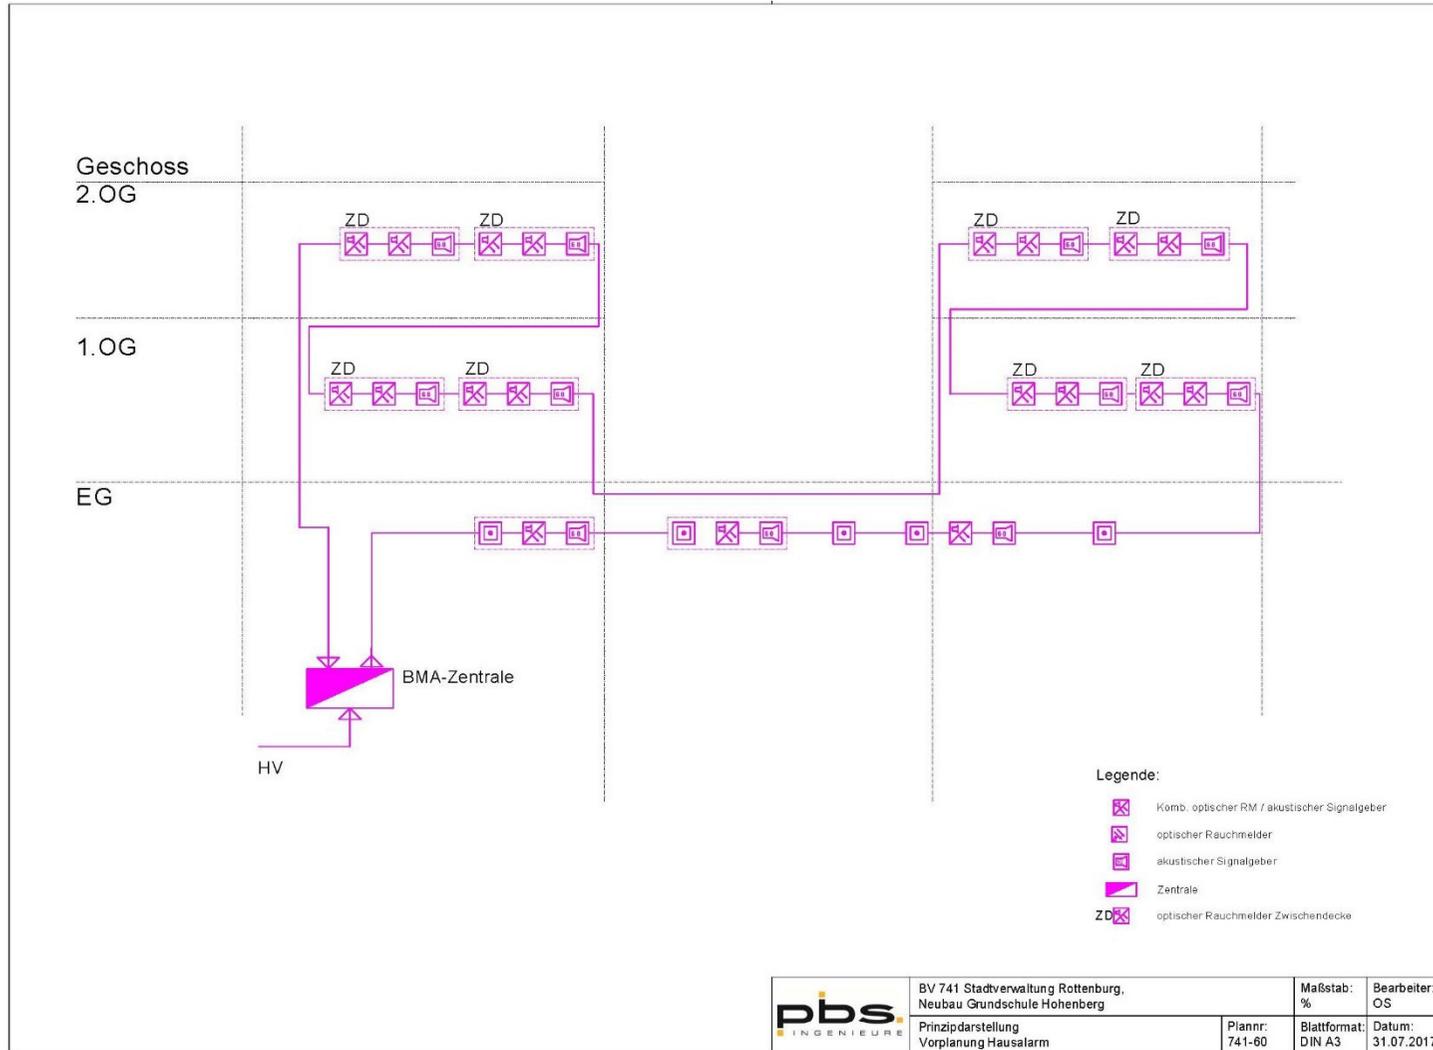

3.1.4 Sicherheitsbeleuchtung

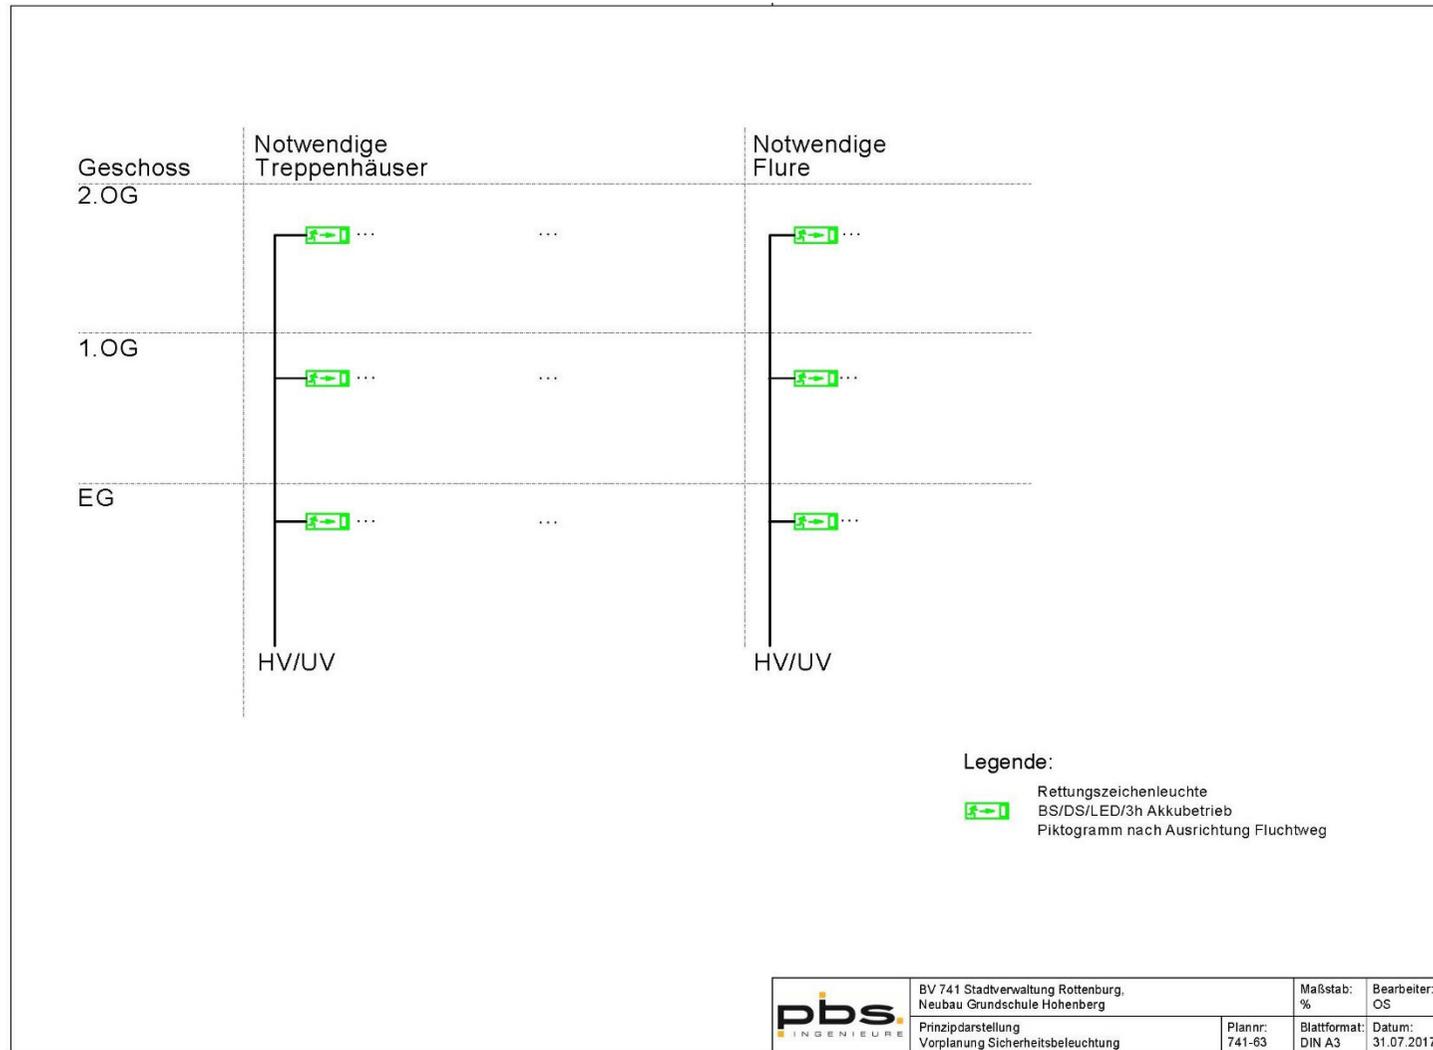

3.1.5 Amok- Alarm

