



Bestehender Kindergarten Sch

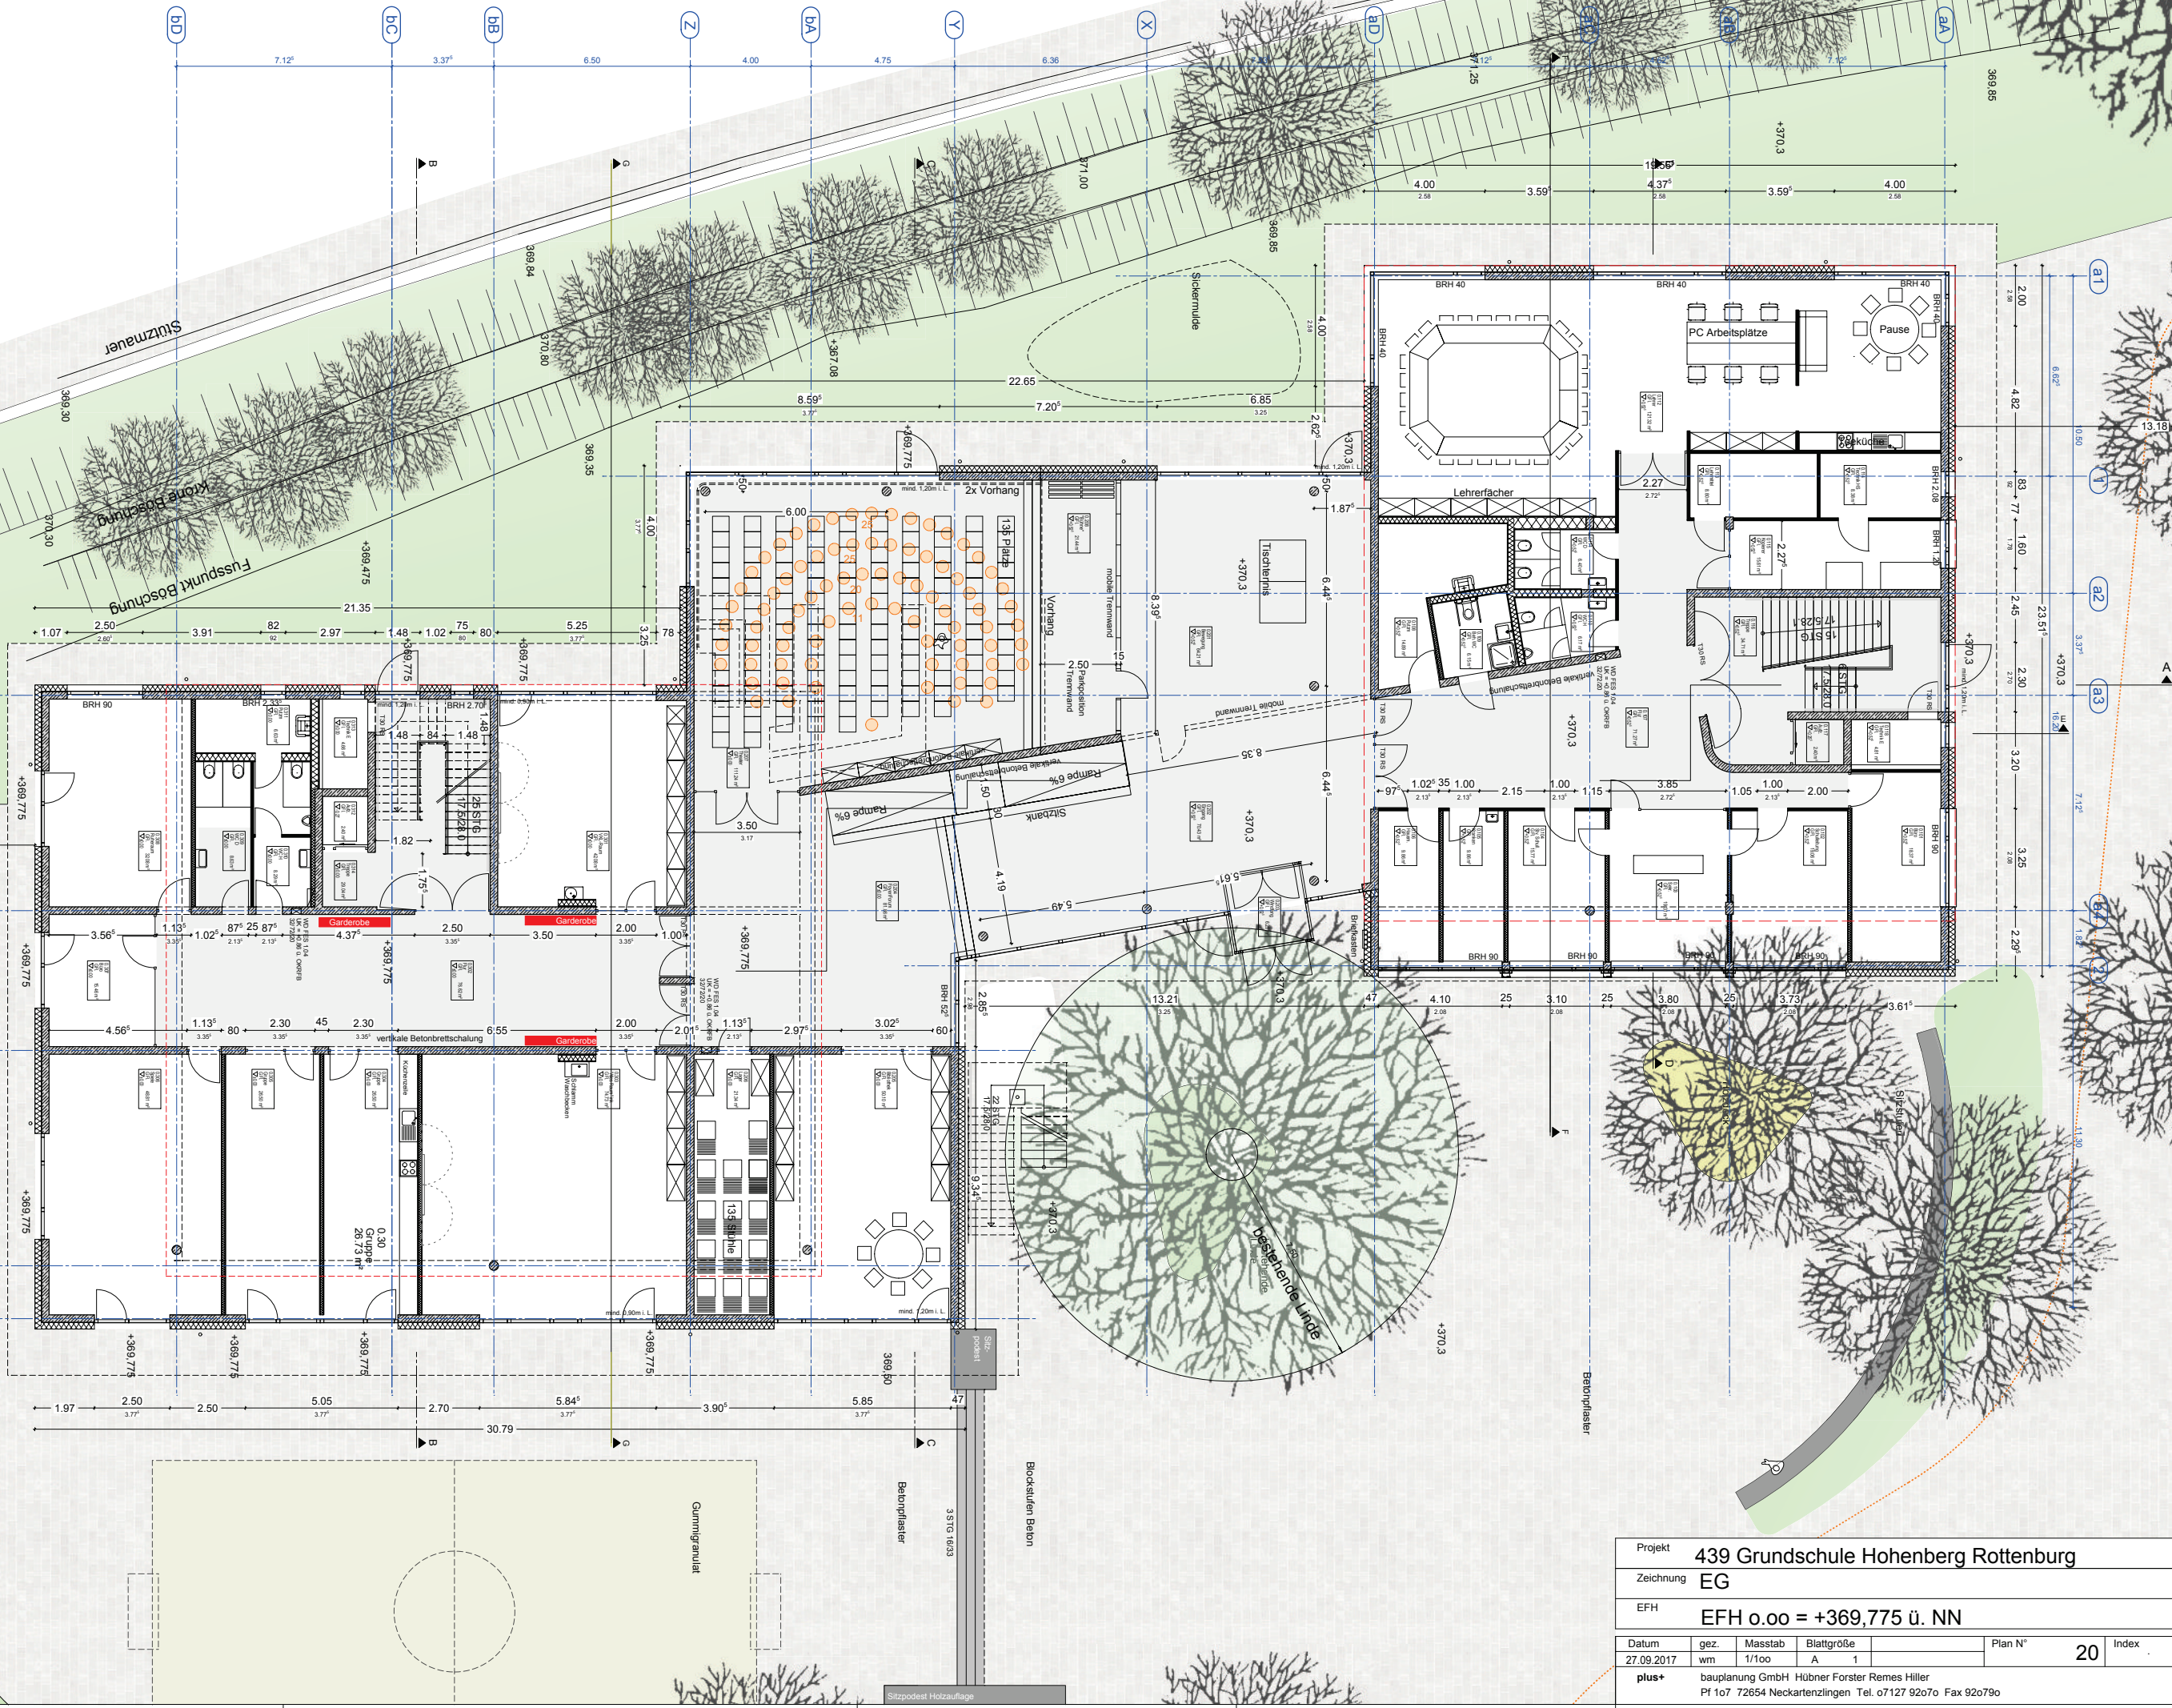

Projekt	439 Grundschule Hohenberg Rottenburg				
Zeichnung	EG				
EFH	EFH o.oo = +369,775 ü. NN				
Datum	gez.	Masstab	Blattgröße	Plan N°	Index
27.09.2017	wm	1/100	A 1	20	
plus+ bauplanung GmbH Hübner Forster Remes Hiller Pf 107 72654 Neckartenzlingen Tel. 07127 92070 Fax 920790					
H/B = 594 / 841 (0.50m²)					

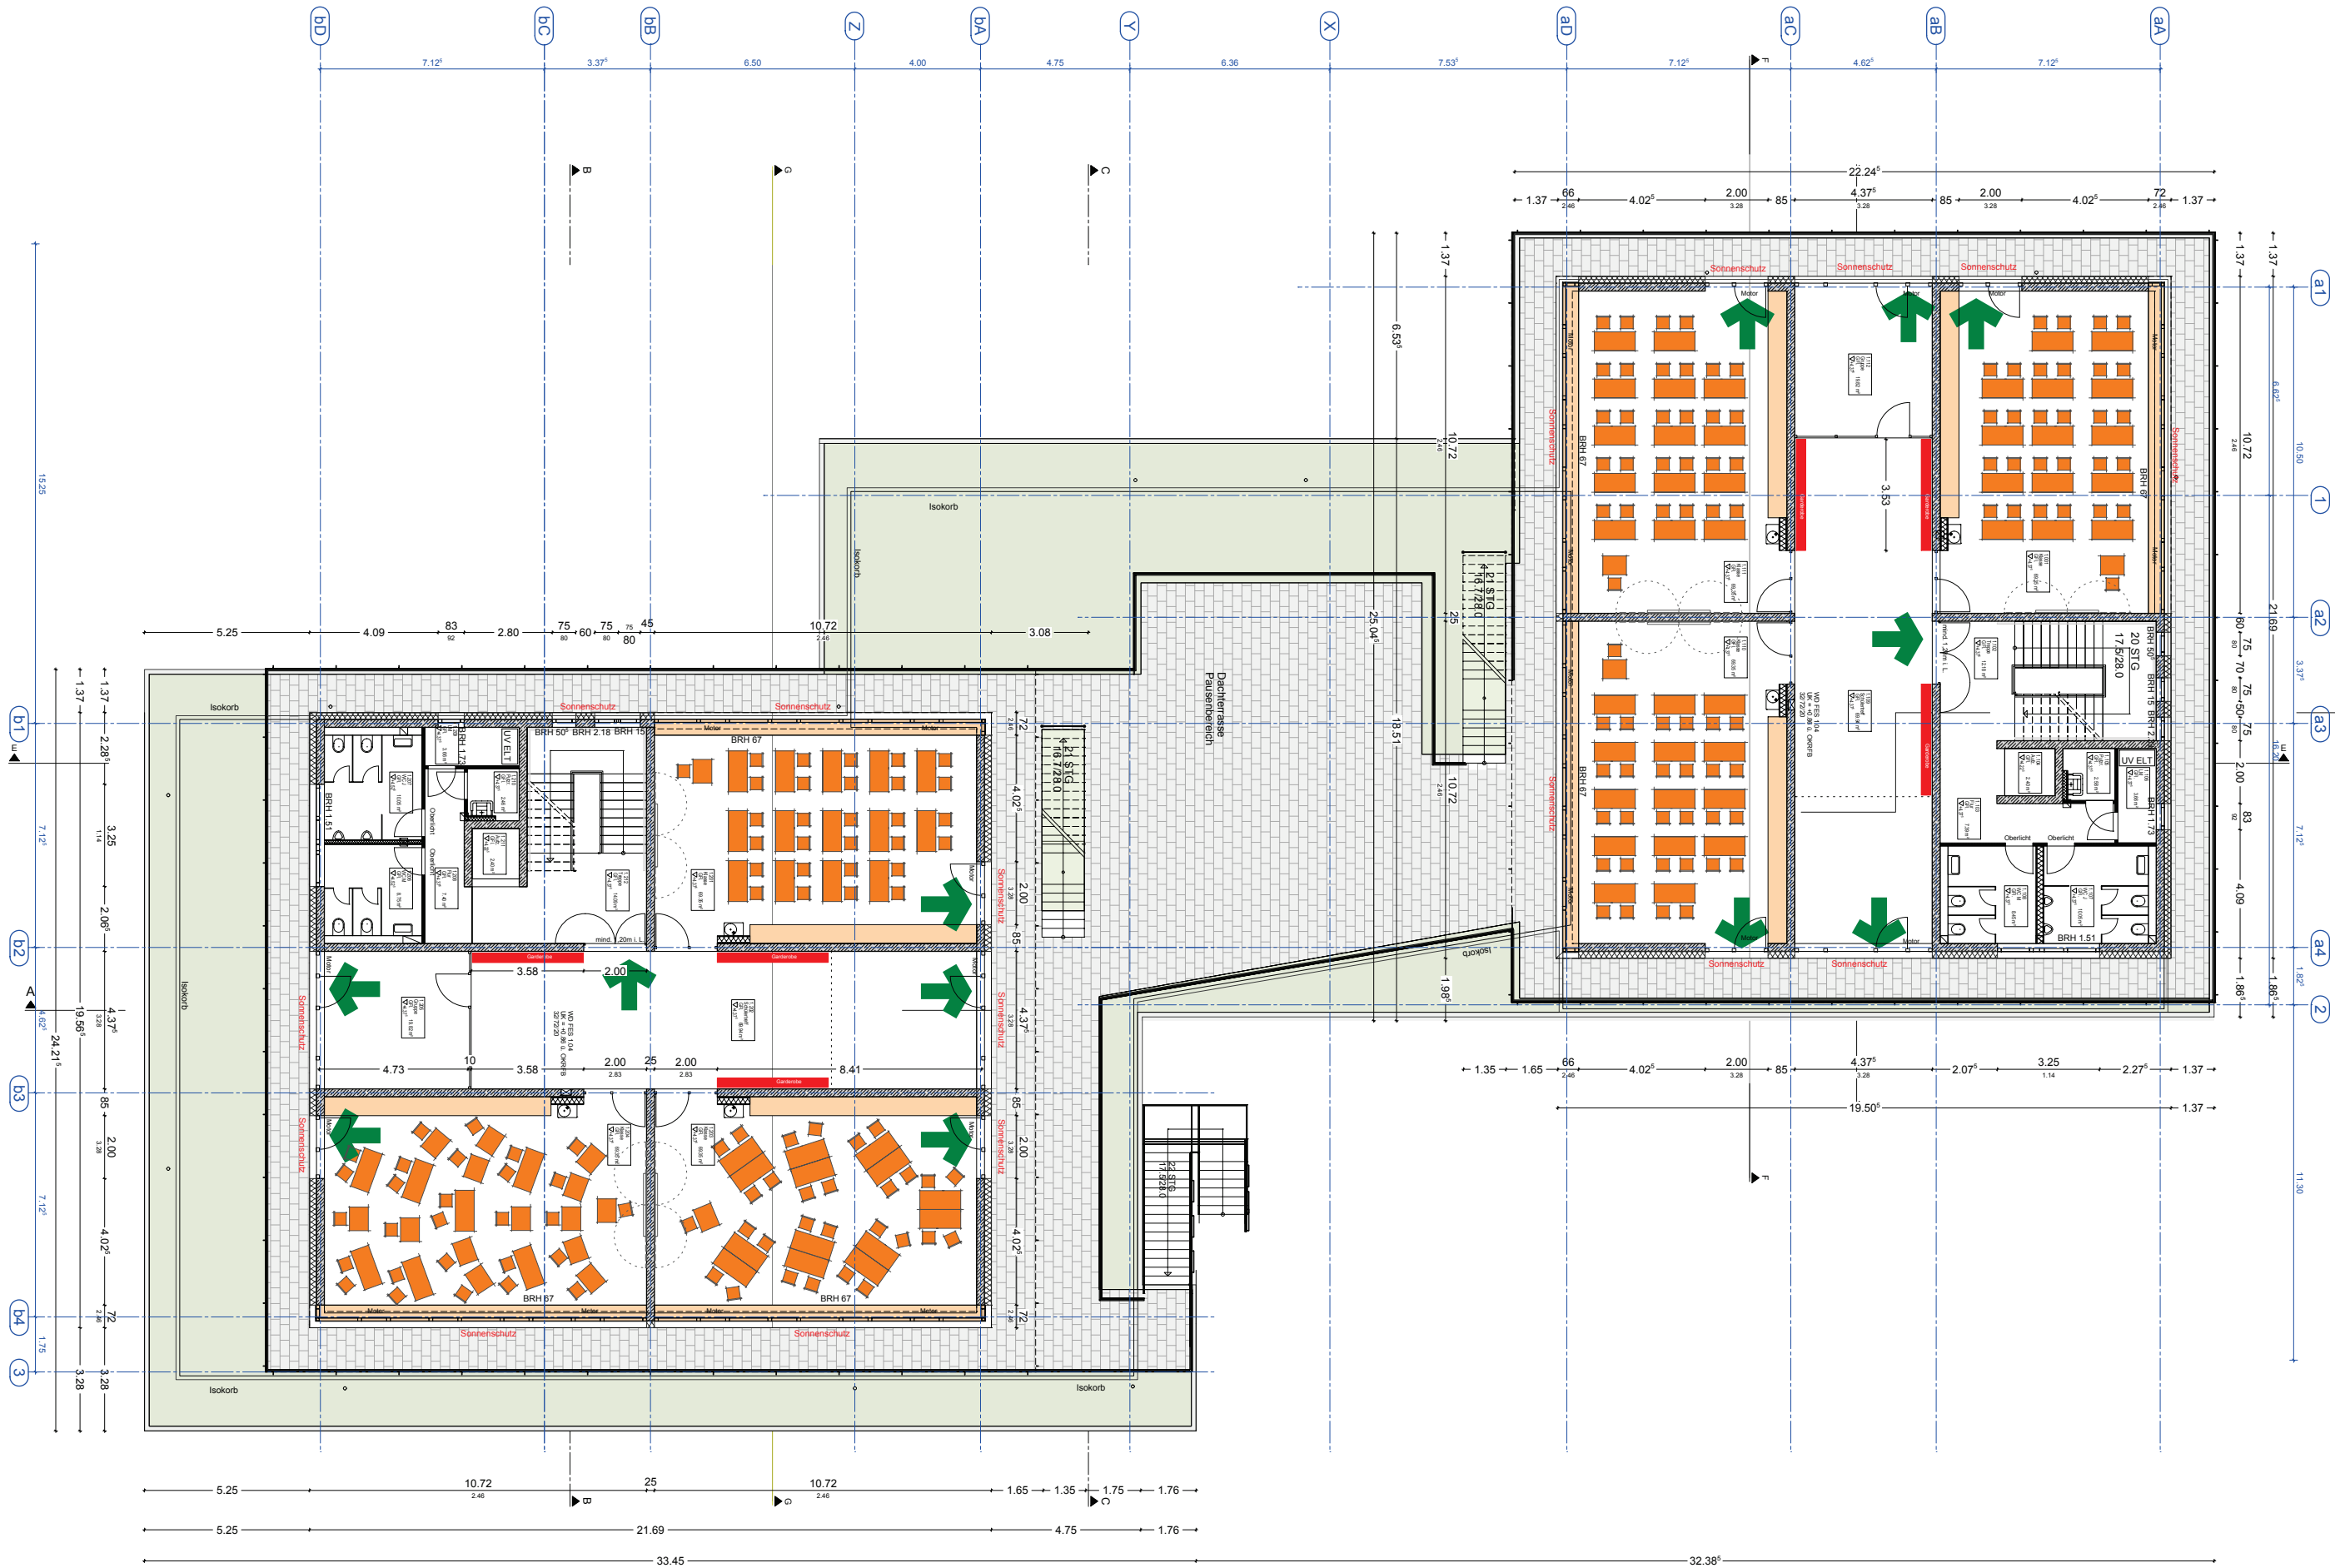

Projekt	439 Grundschule Hohenberg Rottenburg				
Zeichnung	1. OG				
EFH	EFH o.oo = +369,775 ü. NN				
Datum	gez.	Masstab	Blattgröße	Plan N°	Index
27.09.2017	wm	1/100	A 1	21	
plus+ bauplanung GmbH Hübner Forster Remes Hiller Pf 107 72654 Neckartenzlingen Tel. 07127 92070 Fax 920790					
H/B = 594 / 841 (0.50m²)					

