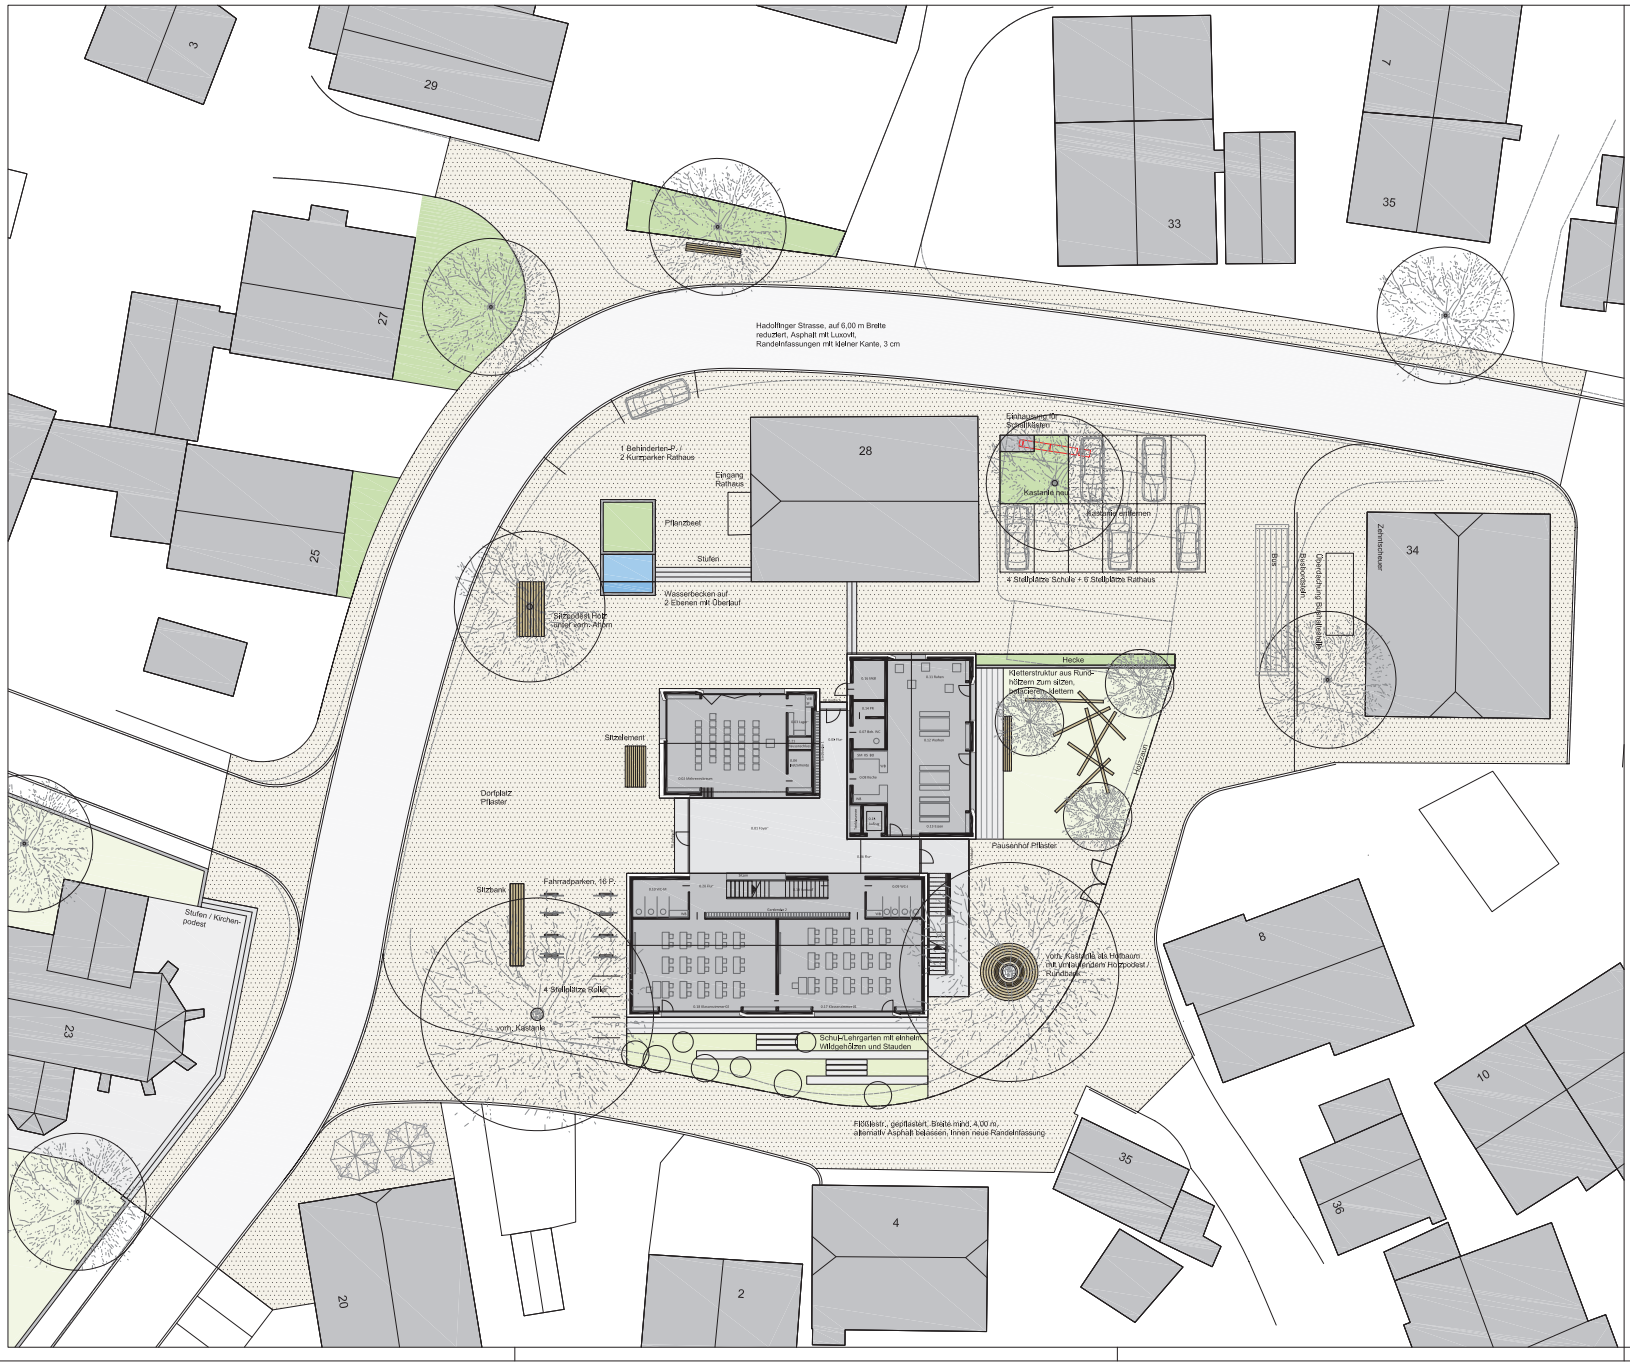

NEUBAU SOPHIE-SCHOLL-SCHULE
UND NEUGESTALTUNG ORTSMITTE HAILFINGEN

PLANUNGSPHASE:	Vorentwurf
PLANART:	Lageplan
PLAN-NR.:	1.1
MASSTAB:	1:200
DATUM:	06.10.2017

BAUHERR:
Stadt Rottenburg a.N.
Marktplatz 18
72108 Rottenburg a.N.

PLANUNG:
HEIKO BRUCKER
FREIER LANDSCHAFTSARCHITEKT
SCHÖNBEINSTRASSE 7
72555 METZINGEN
TEL. 07123/1669888