


Straßenraumgestaltung

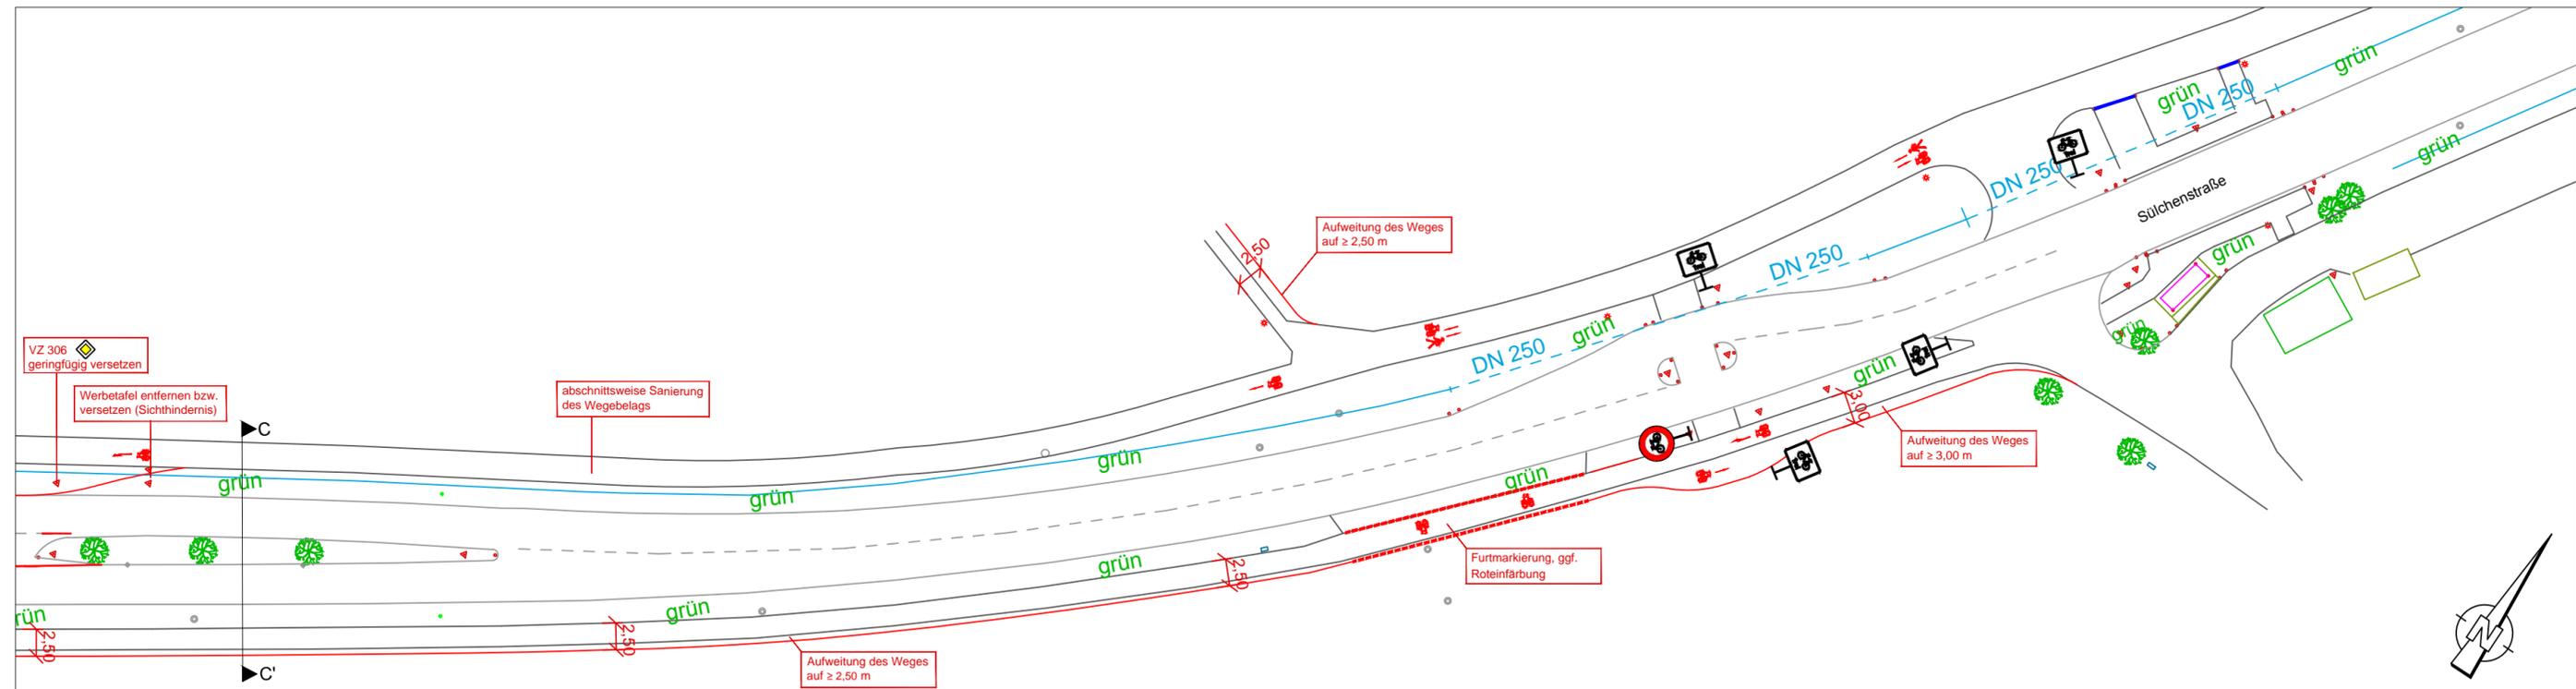

Kataster, Straßenränder wurden von der Stadt Rottenburg zur Verfügung gestellt.

M. 1:500

L:\S466_Rottenburg_Planung\AutoCad\S466_LP.dwg Layout: LP
Bearbeiter: hg Datum: 2017-11-30

Plan 1

