
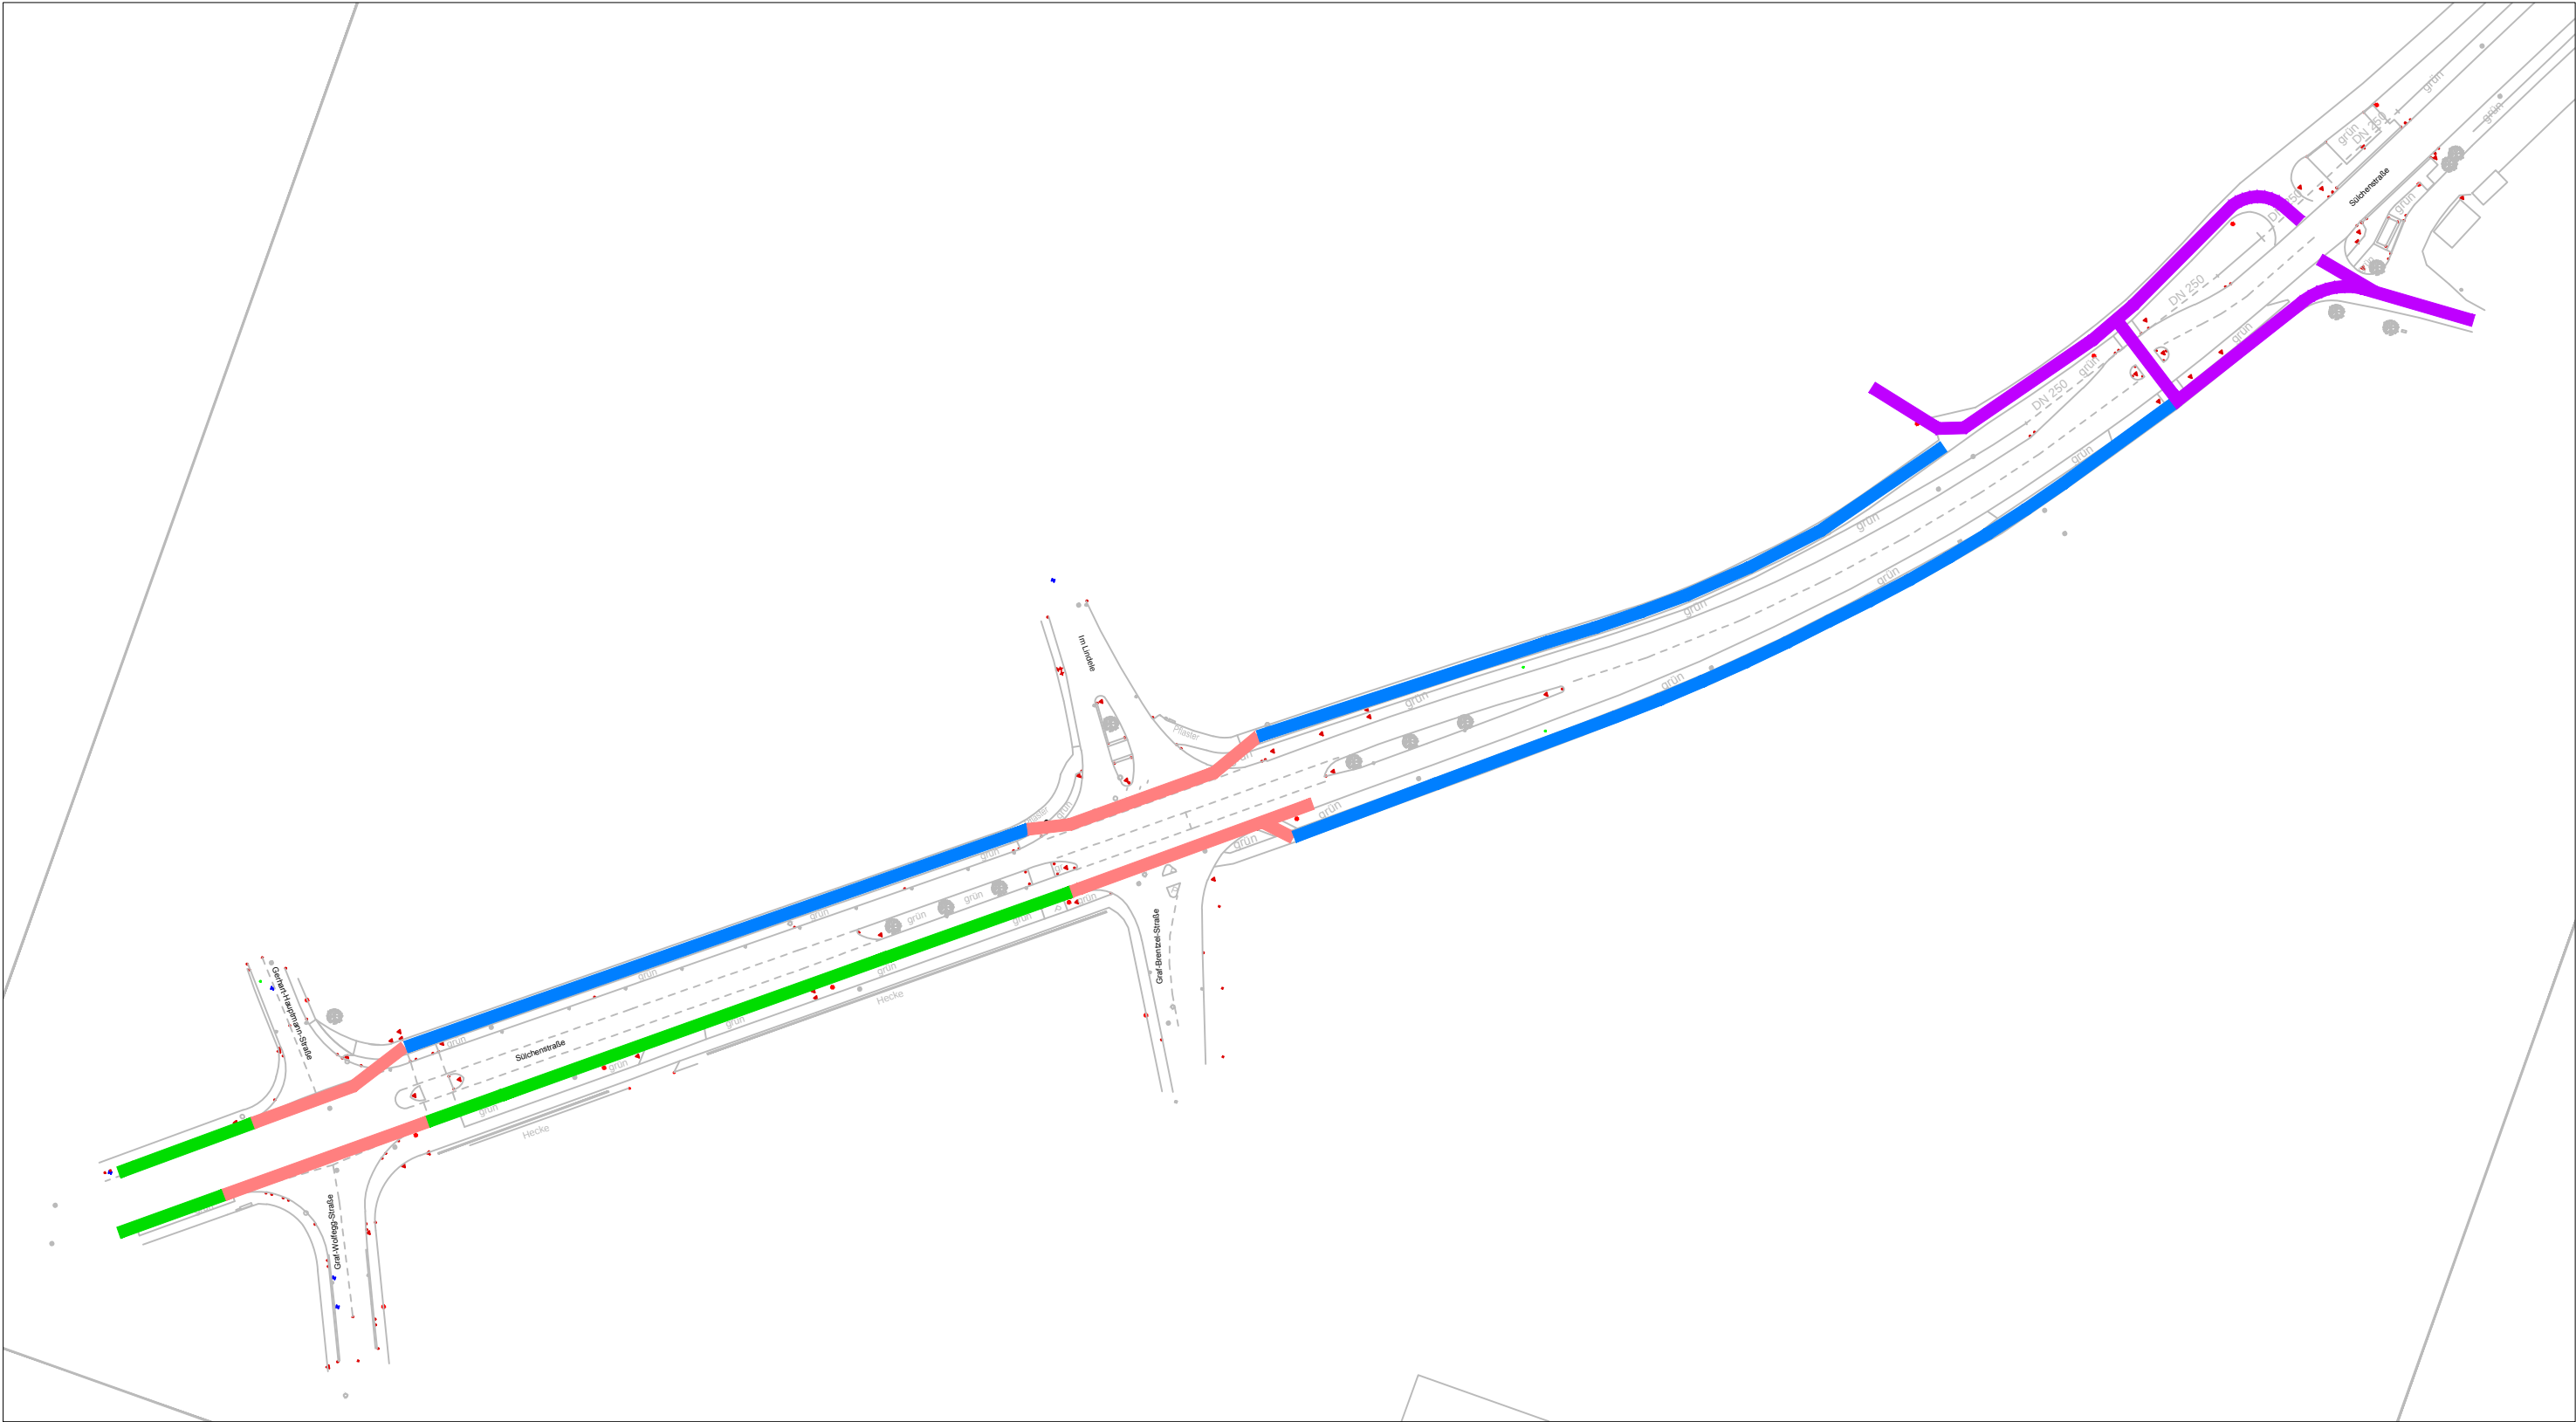


Führung des Radverkehrs im Streckenverlauf - Planungsvorschlag

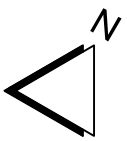


- unmaßstäblich -

Auf der Fahrbahn und optional auf dem Gehweg

-  Zweirichtungsradweg 
-  Einrichtungsradweg 

Teilseparierung auf der Fahrbahn

-  Schutzstreifen
-  Furtmarkierung

Anlage 1

