



Bestand bzw. Planungsvorschlag

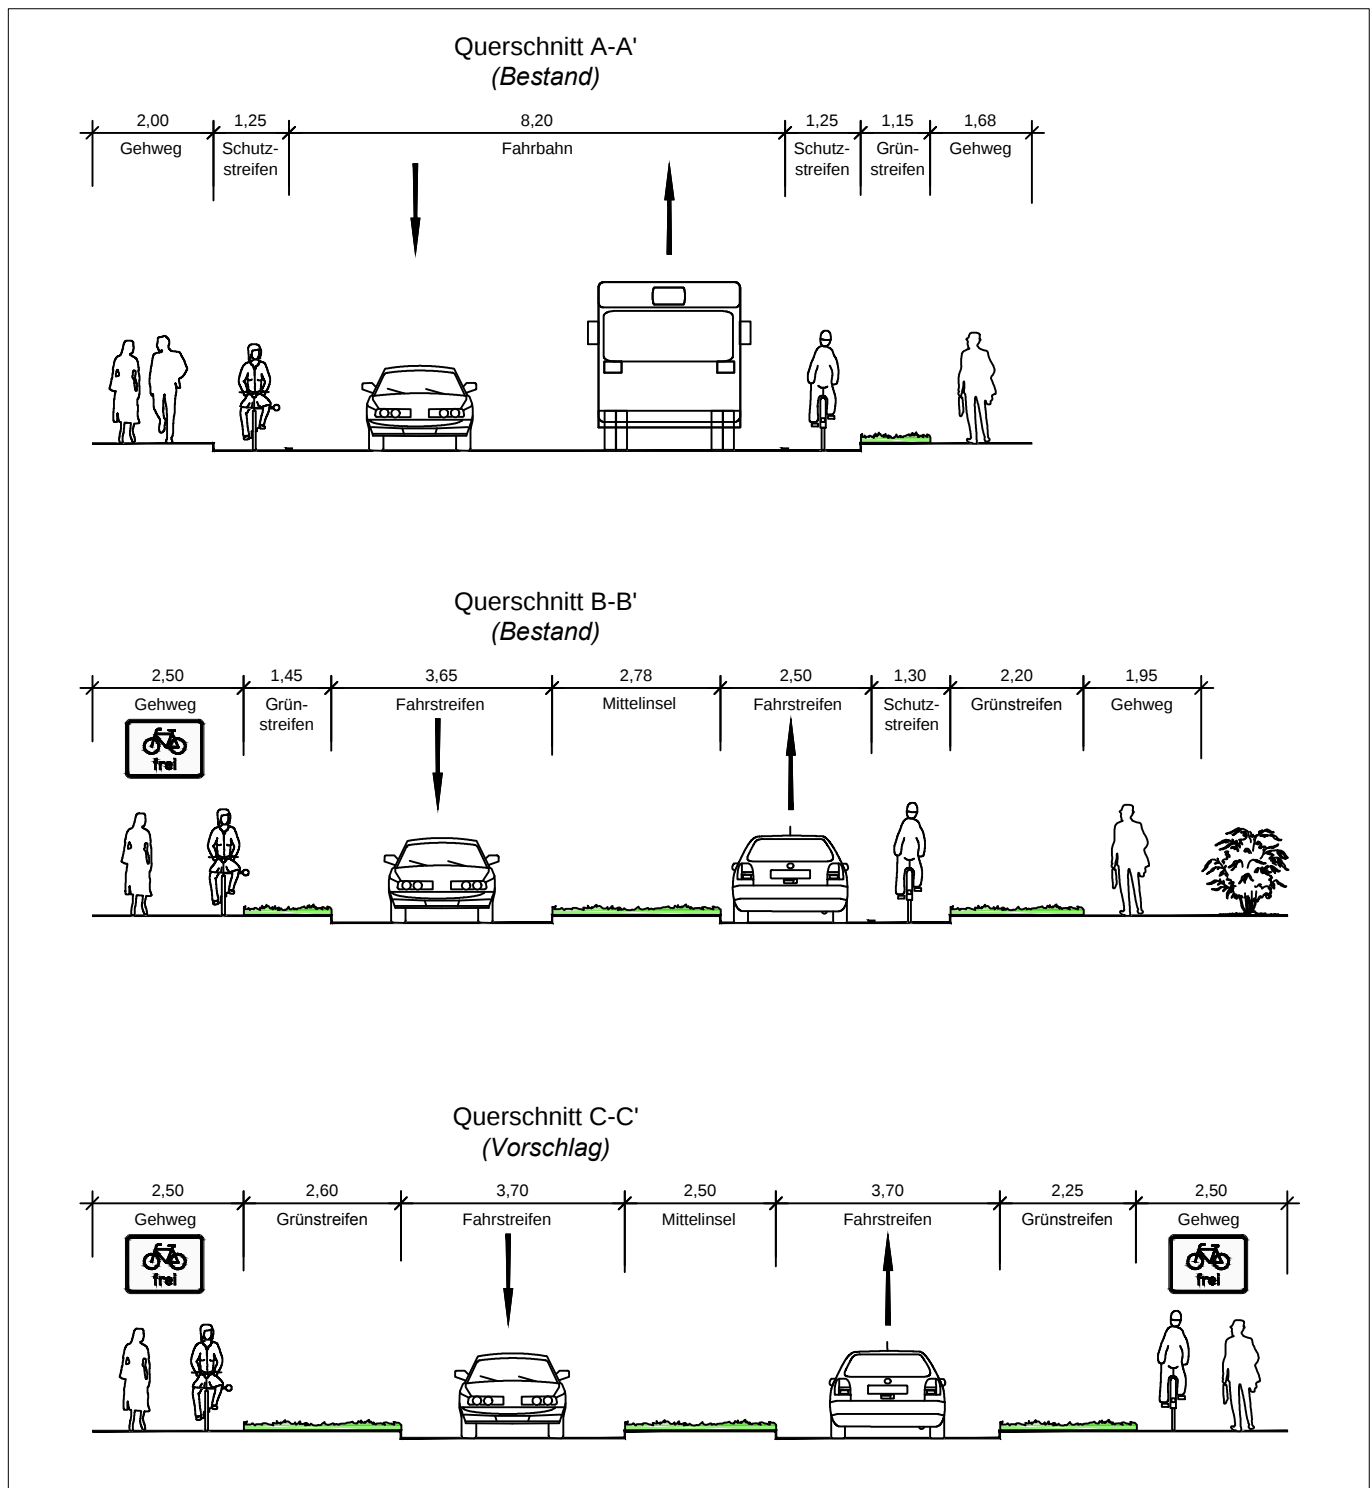

Anlage 2

Alternative mit größerem baulichen Aufwand (Schutzstreifen)

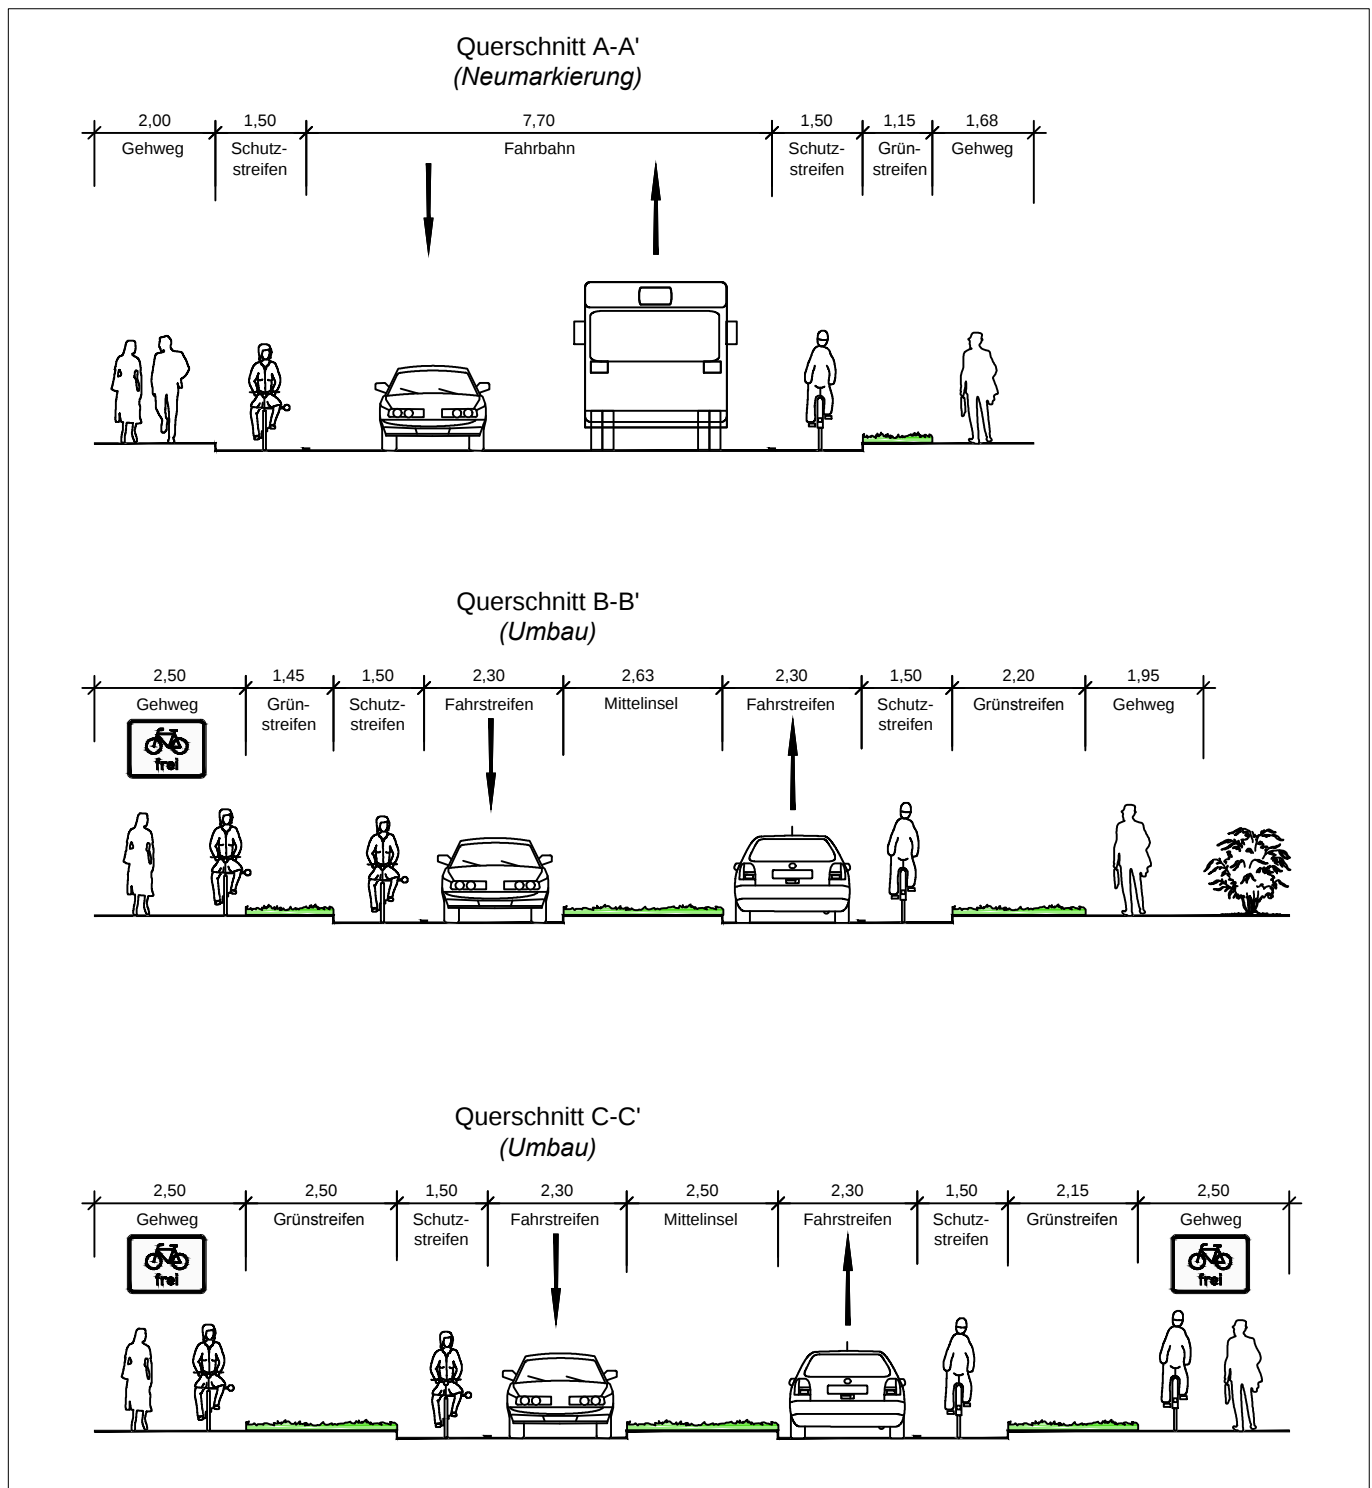

Anlage 3