



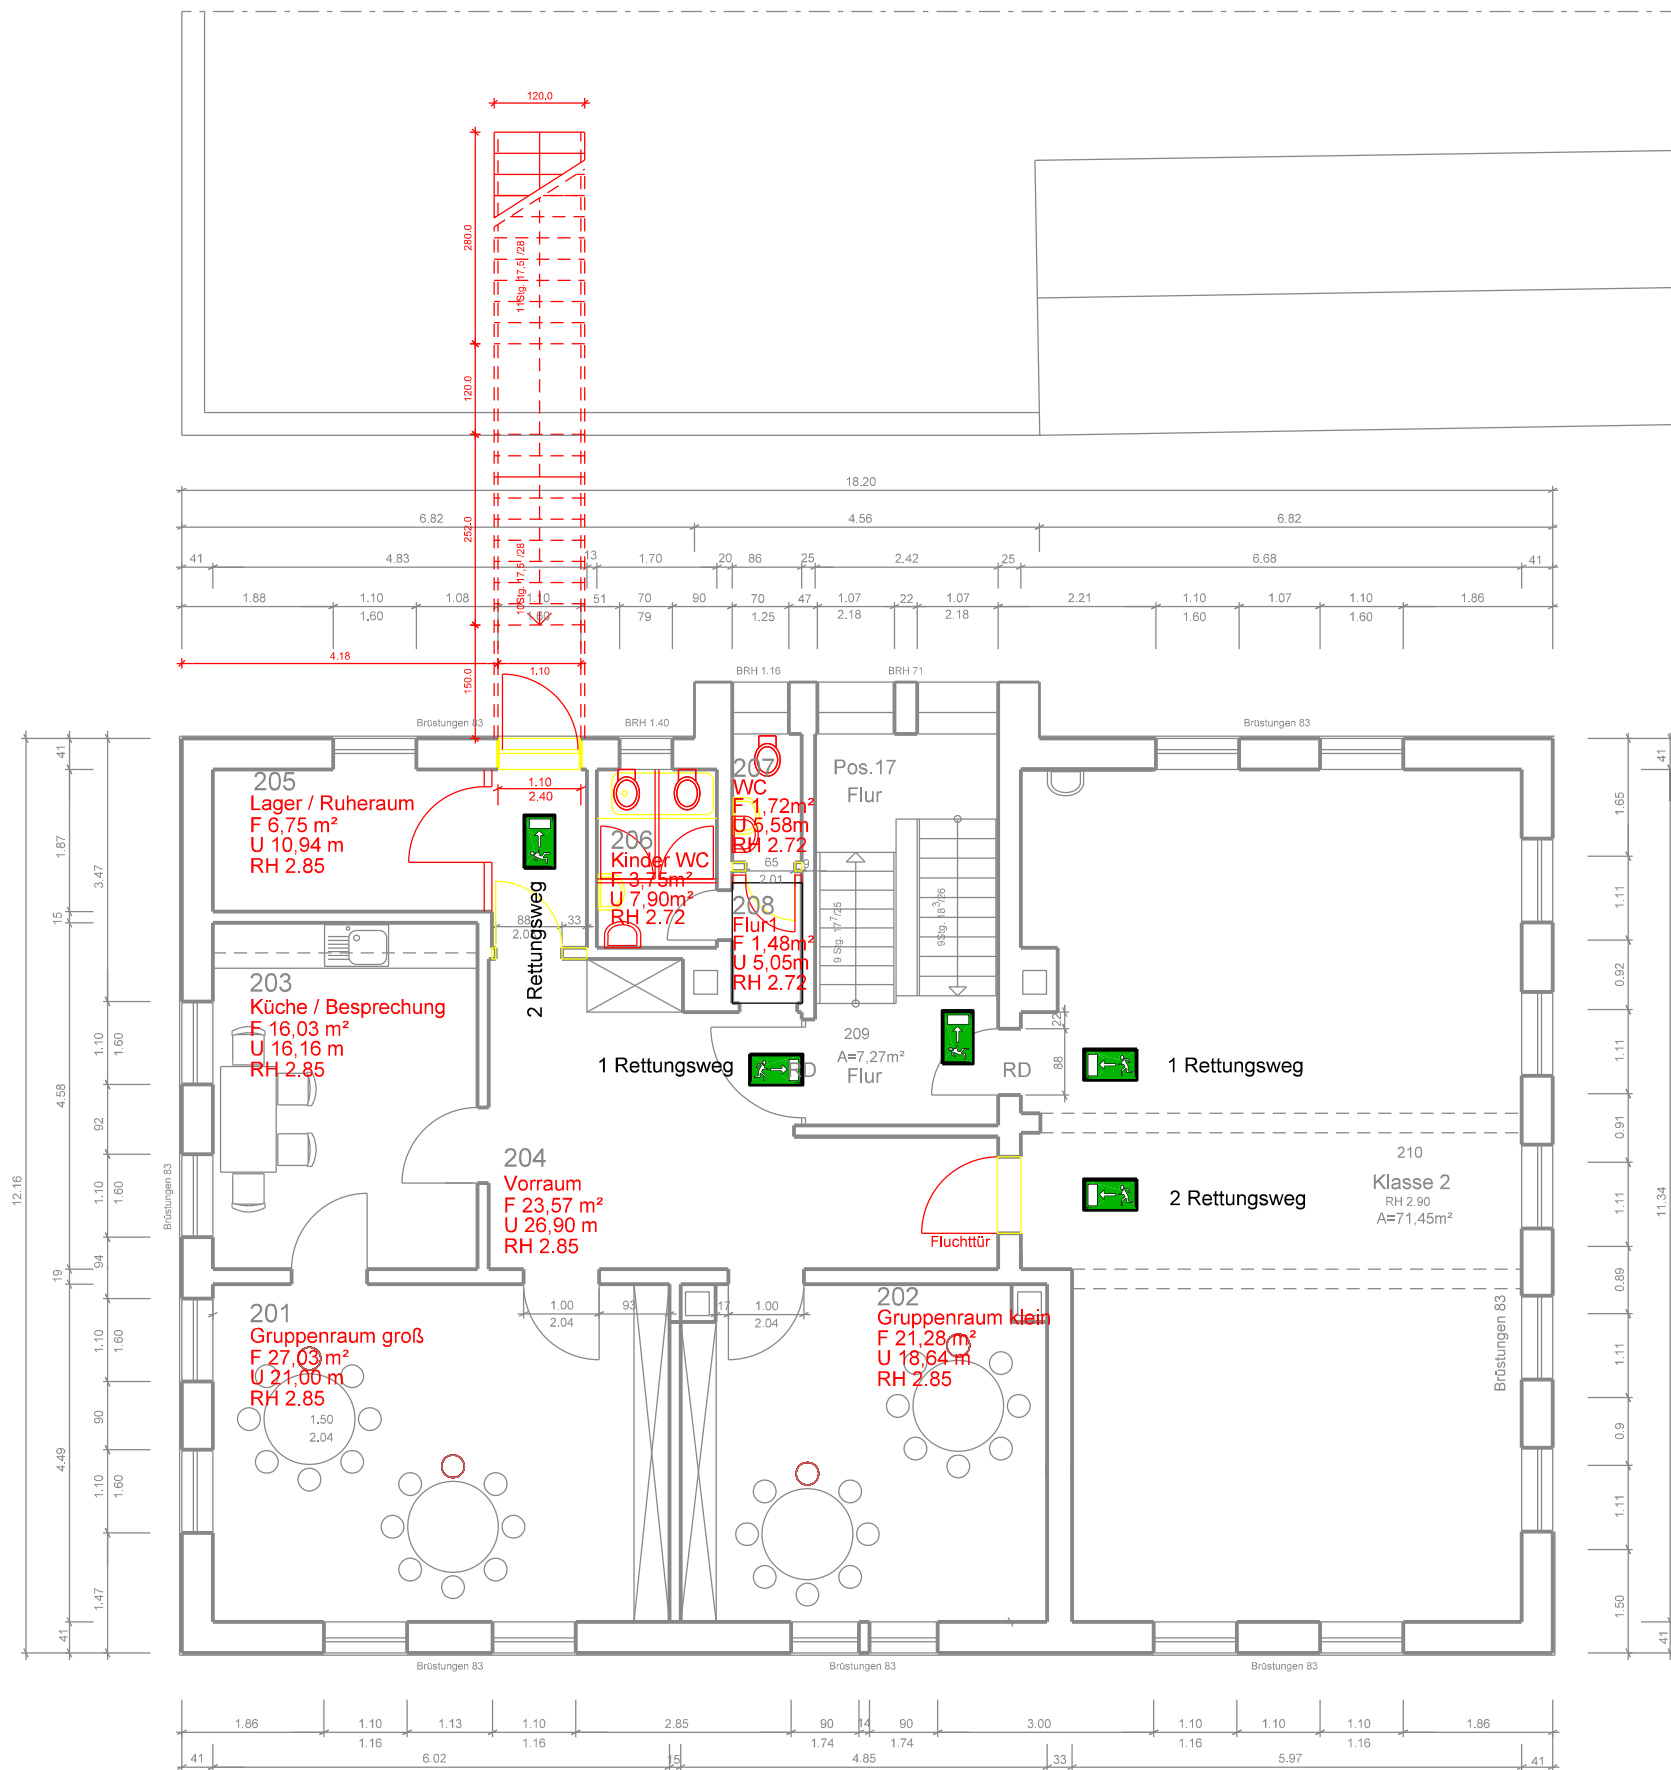


Legende

Bestand

Abriss

Neubau

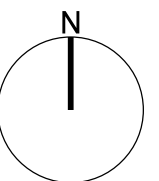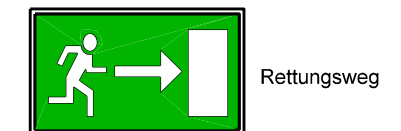

Stadterwaltung Rottenburg am Neckar

Hochbauamt Marktplat 18

Telefon 07472-165 223



Projekt Provisorische Kindertarteneinrichtung
in ASH Grundschule Wurmlingen

Grundriss Obergeschoß

Maßstab Rottenburg den 07.08.2018

1 : 100

Blatgröße

DIN A3

Bürgermeister

Amtsleiter

Gebäudeliste Blatt Nr.

Gezeichnet SK

Geändert 07.08.2018 TT

Geändert