



Eckenweiler
Prov. Kindertarteneinrichtung
in der Alten Molkerei

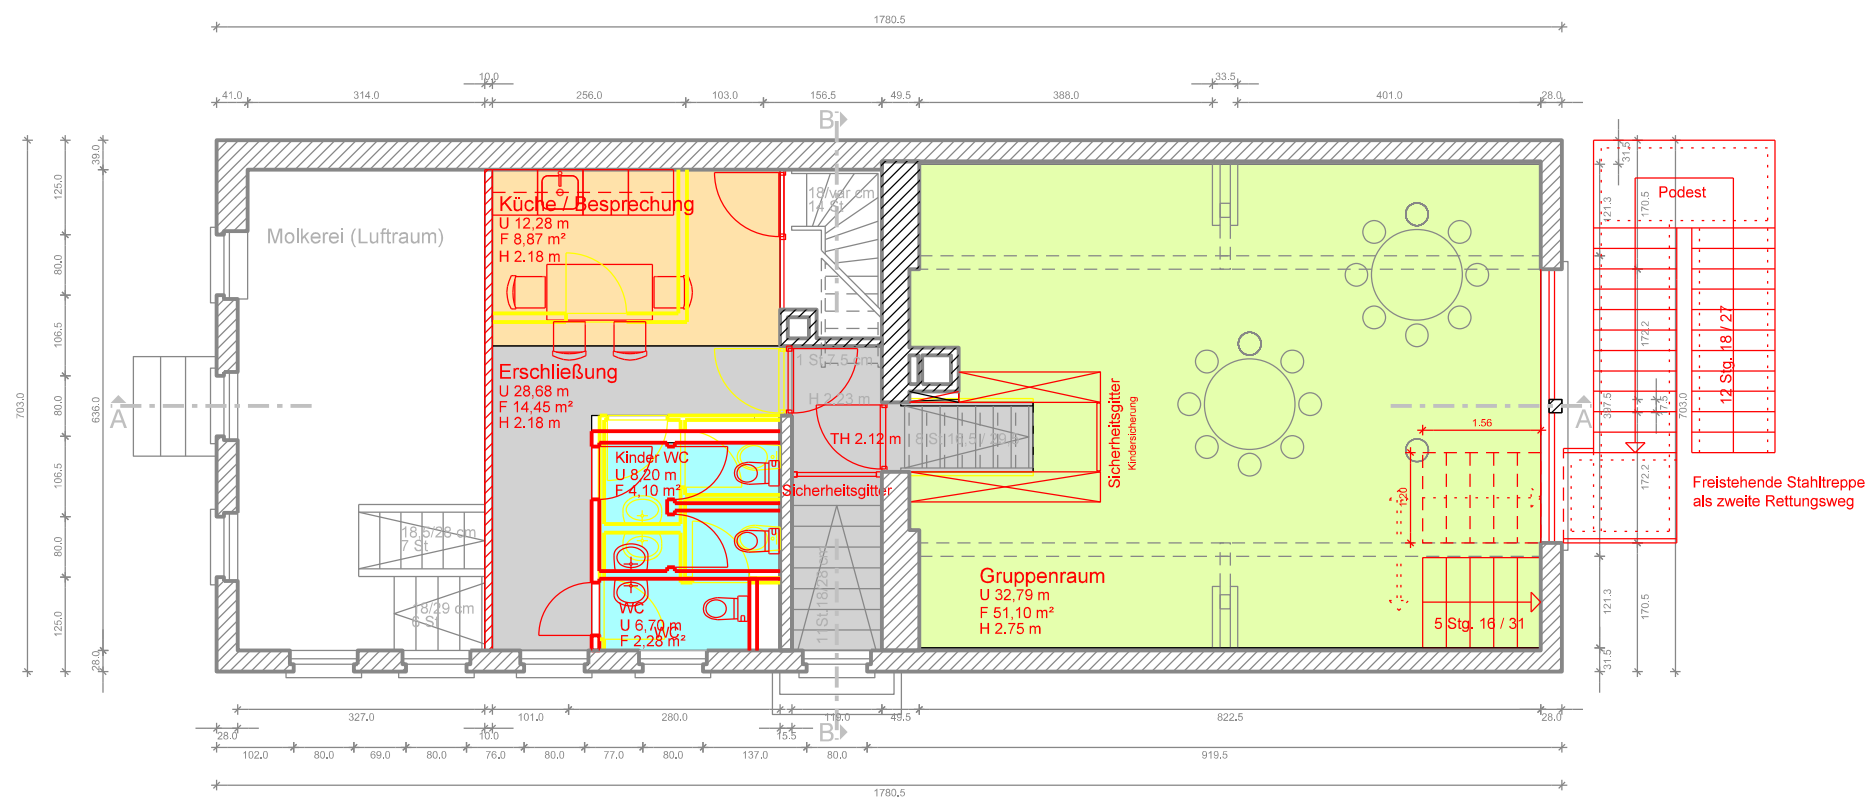

Grundriss Obergeschoß

Legende

- Sanitärräume
- Nebenträume Küche, Lager
- Bewegungsfläche Flur
- Gruppenräume
- Bestand
- Abriss
- Neubau

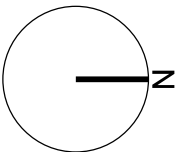

Stadtverwaltung Rottenburg am Neckar Hochbauamt Marktplatz 18 Telefon 07472-165223	
Projekt	KiGa Provisorium alten Molkerei Eckenweiler
Grundriss Obergeschoß	
Maßstab	Rottenburg den 16.07.2018
1 : 100	Bürgermeister Amtseleiter
Gebäudeliste	Blatt Nr.
Gezeichnet	
Geändert	16.07.2018 TT
Geändert.	