






M 1:500
3/2018

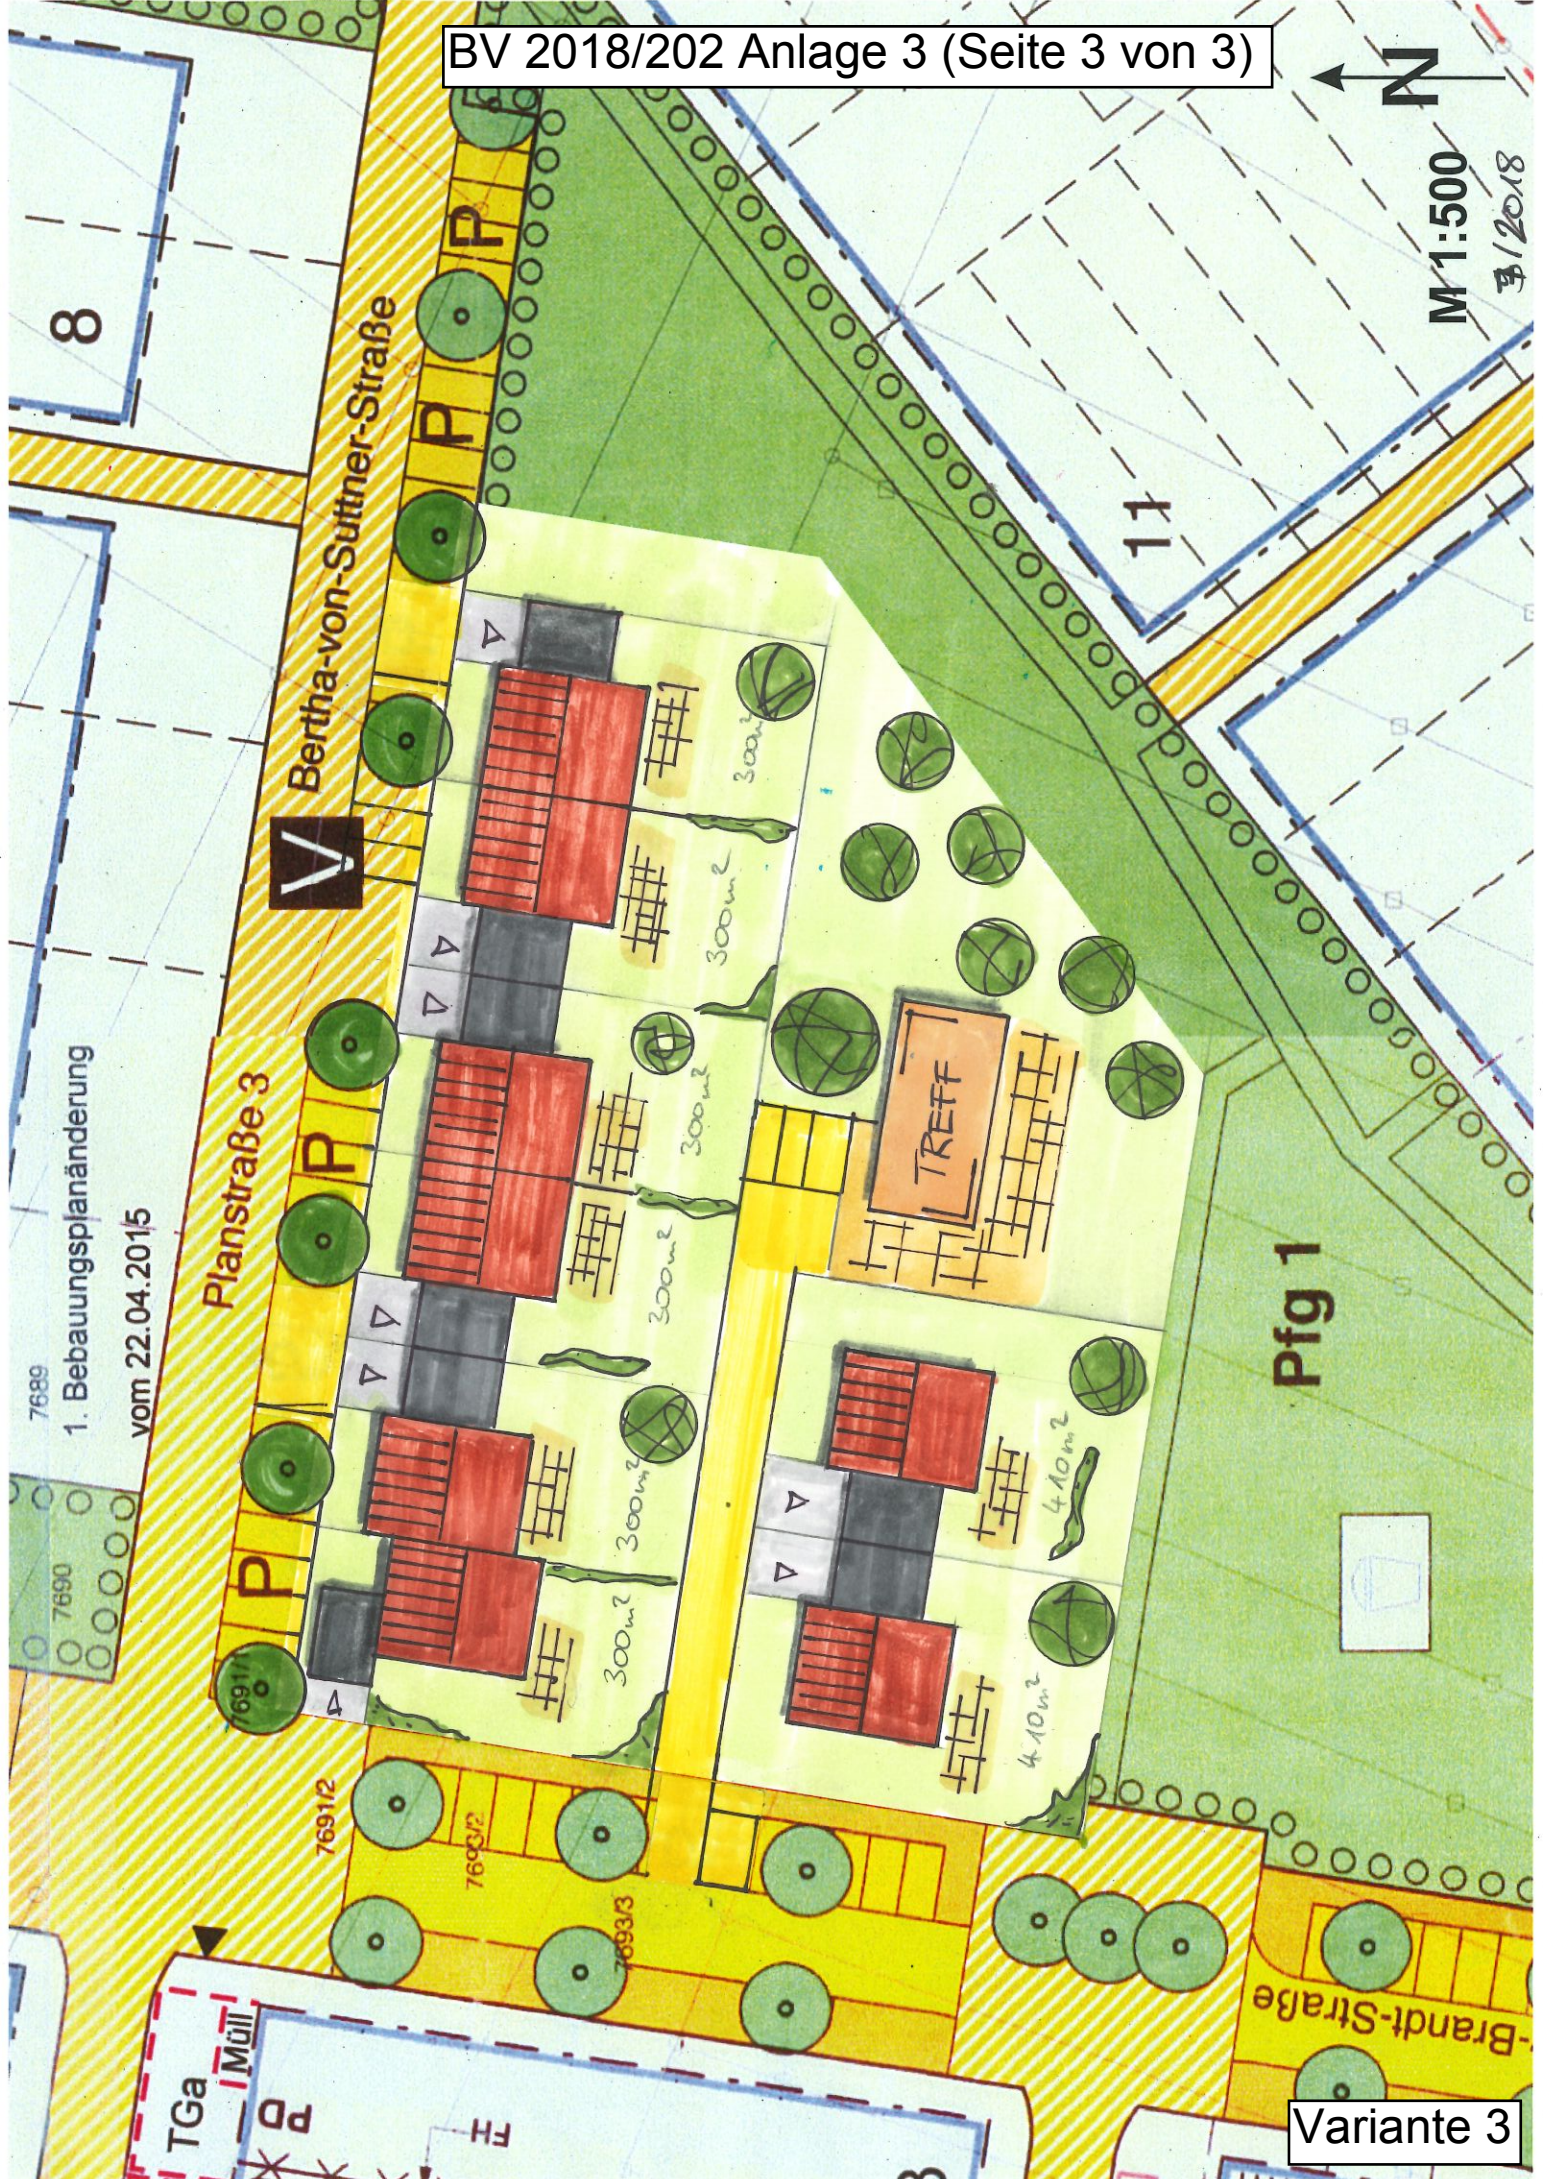

Planstraße 3

Bertha-von-Suttner-Straße

Pfg 1

Brandt-Straße

Variante 3

1. Bebauungsplanänderung
vom 22.04.2015

TGa
Müll

PD

FH

8

11

76912

76932

76933

76911

7690

7689

