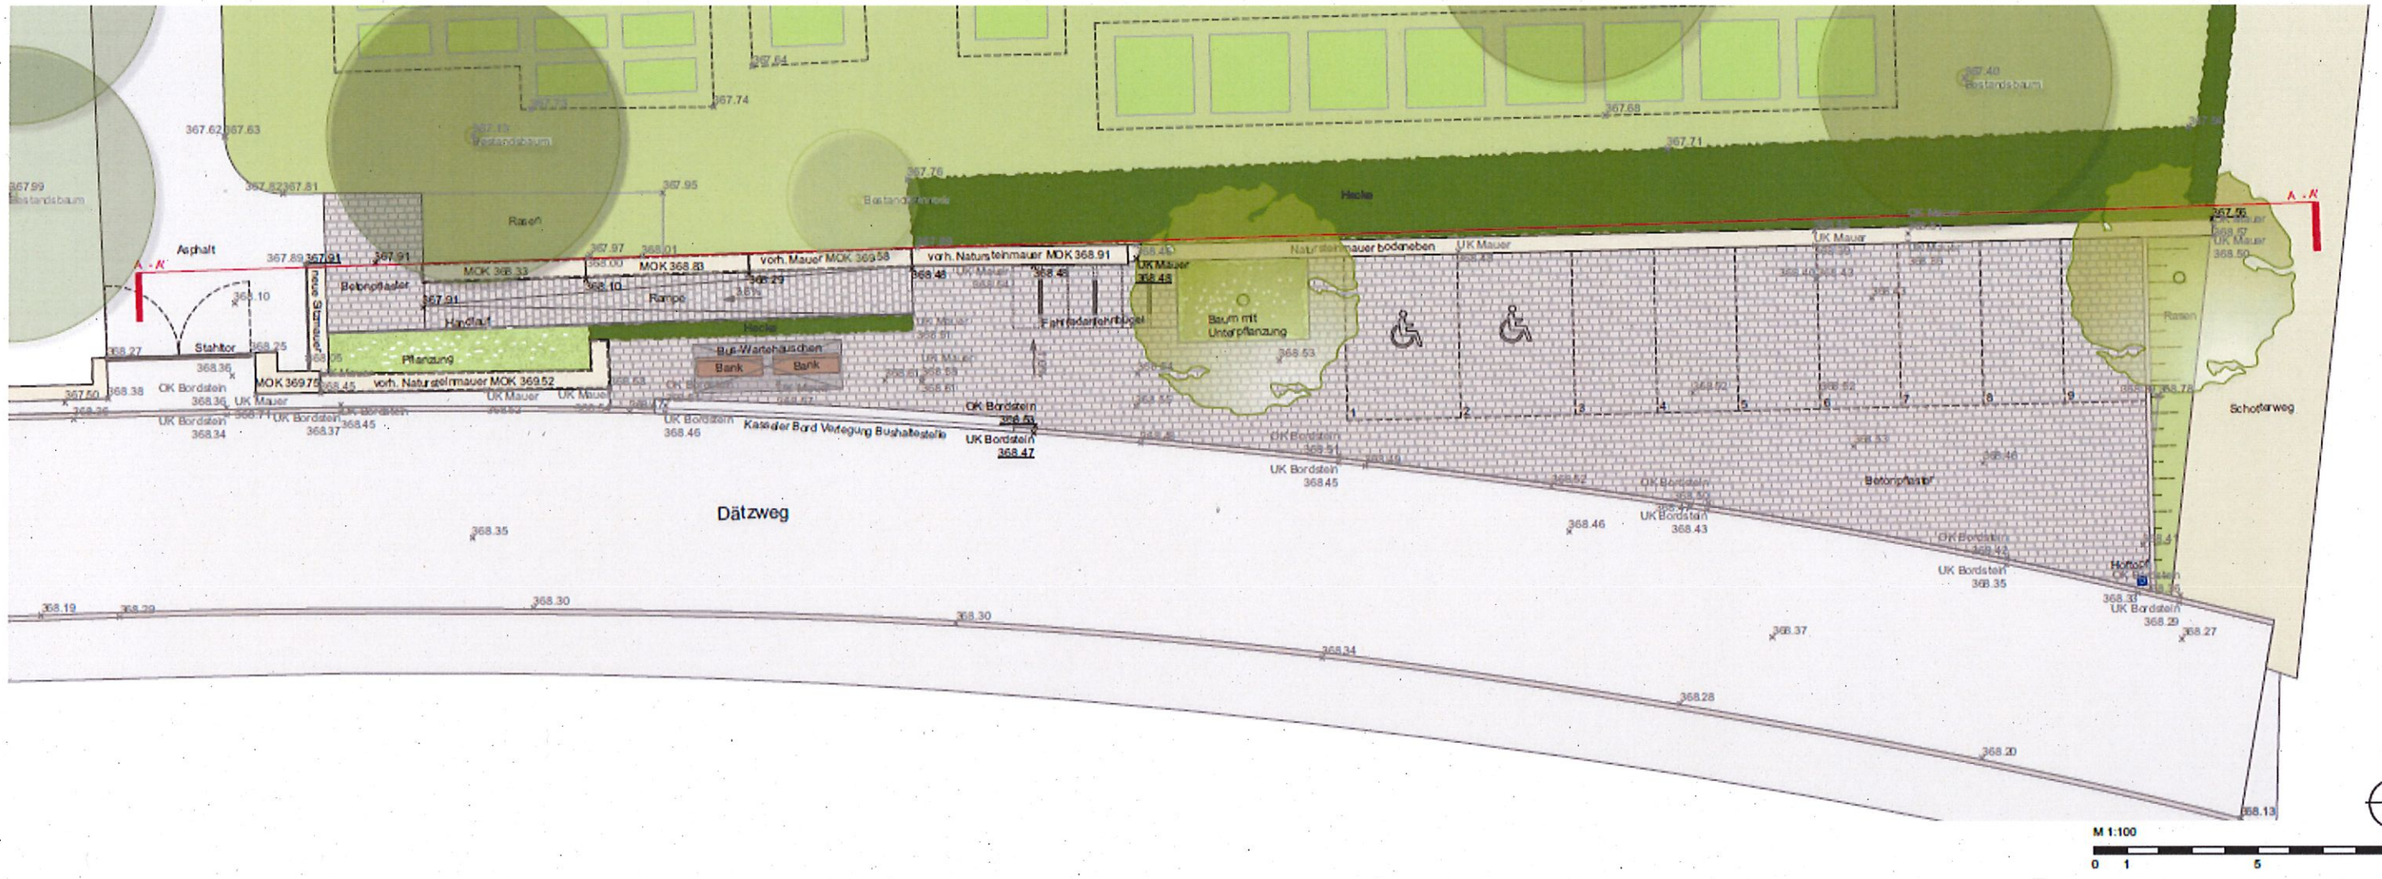

Stadt Rottenburg a.N. Klausefriedhof 2. BA - Umgestaltung Parkplatz/Grüngutsammelstelle Vorentwurf Variante 1b M 1:100 20.08.2018

frei raum concept sinz-beerstecher + böpple landschaftsarchitekten PartGmbB