


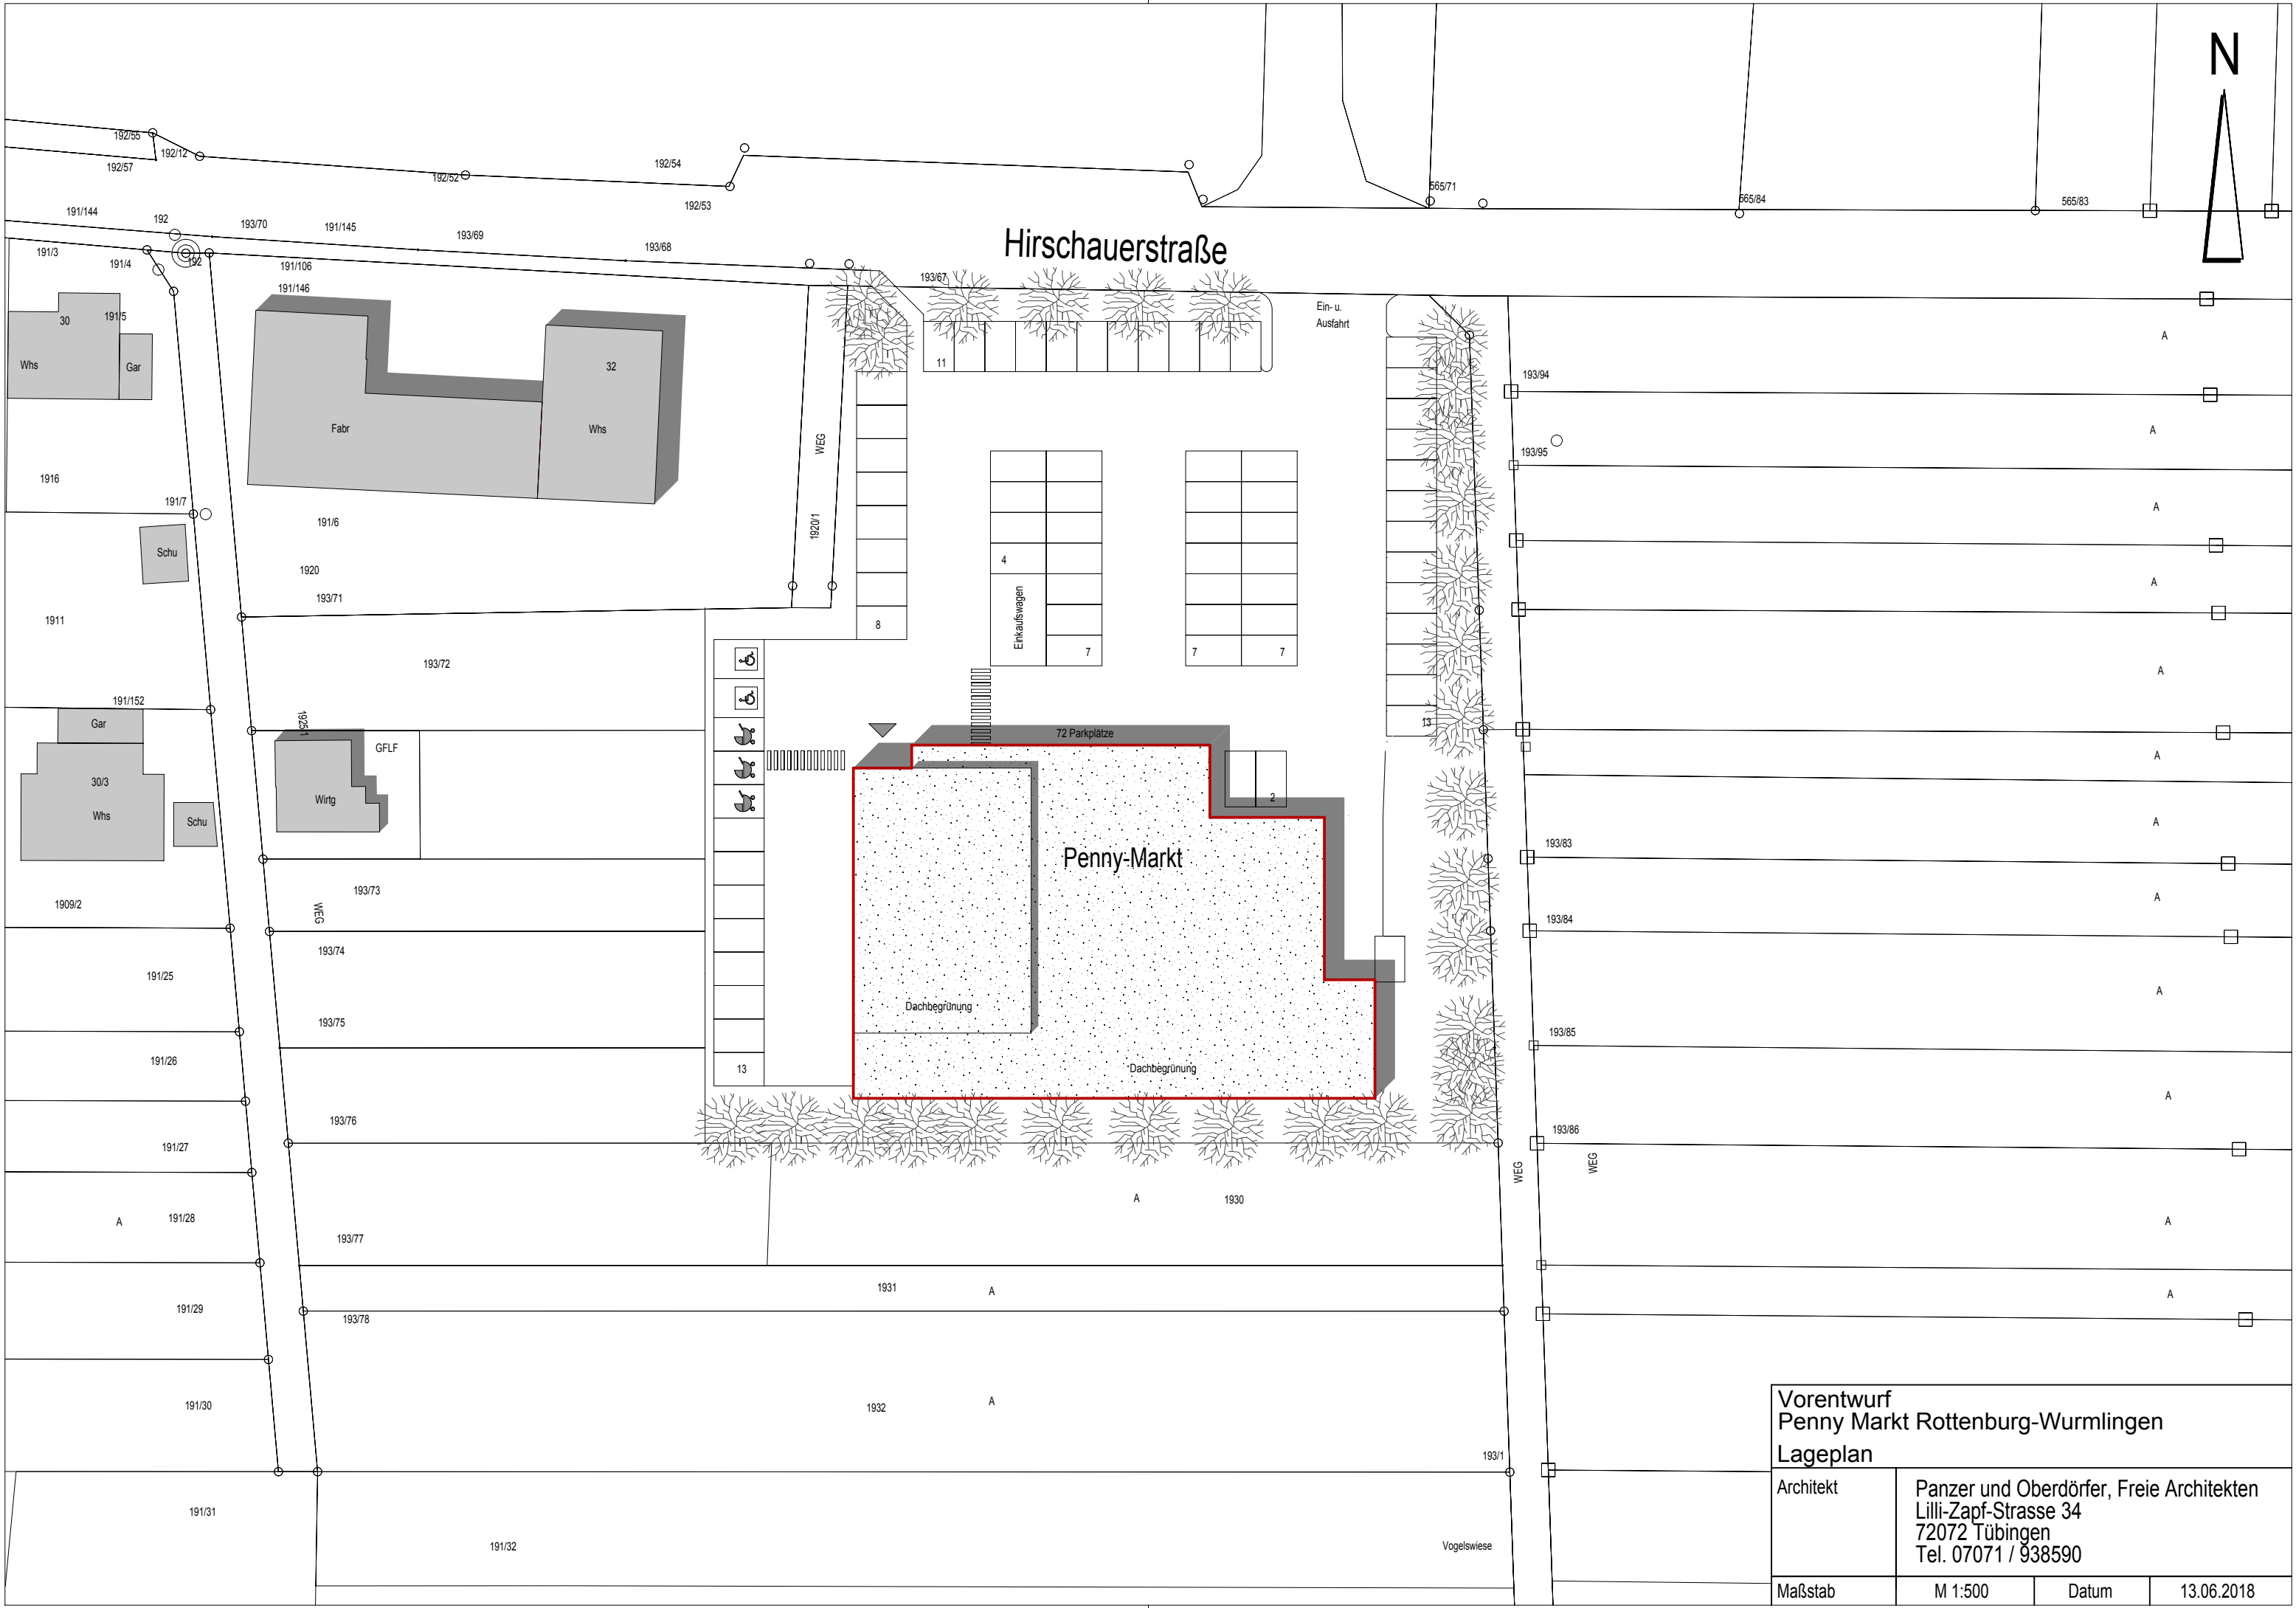


Vorentwurf
Penny Markt Rottenburg-Wurmlingen
Lageplan

Architekt	Panzer und Oberdörfer, Freie Architekten Lilli-Zapf-Strasse 34 72072 Tübingen Tel. 07071 / 938590		
-----------	--	--	--

Maßstab	M 1:500	Datum	13.06.2018
---------	---------	-------	------------




Ansicht Nord Eingang

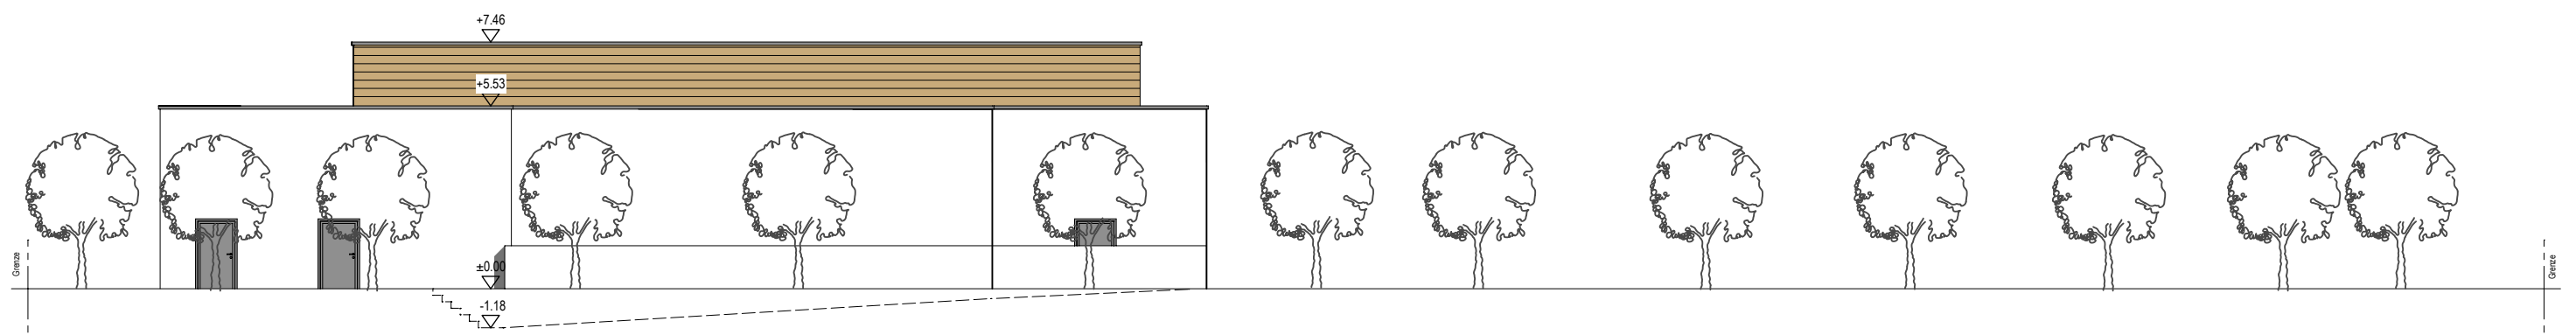

Ansicht Ost

Vorentwurf Penny Markt Rottenburg-Wurmlingen Ansichten Nord, Ost			
Architekt	Panzer und Oberdörfer, Freie Architekten Lilli-Zapf-Strasse 34 72072 Tübingen Tel. 07071 / 938590		
Maßstab	M 1:200	Datum	13.06.2018

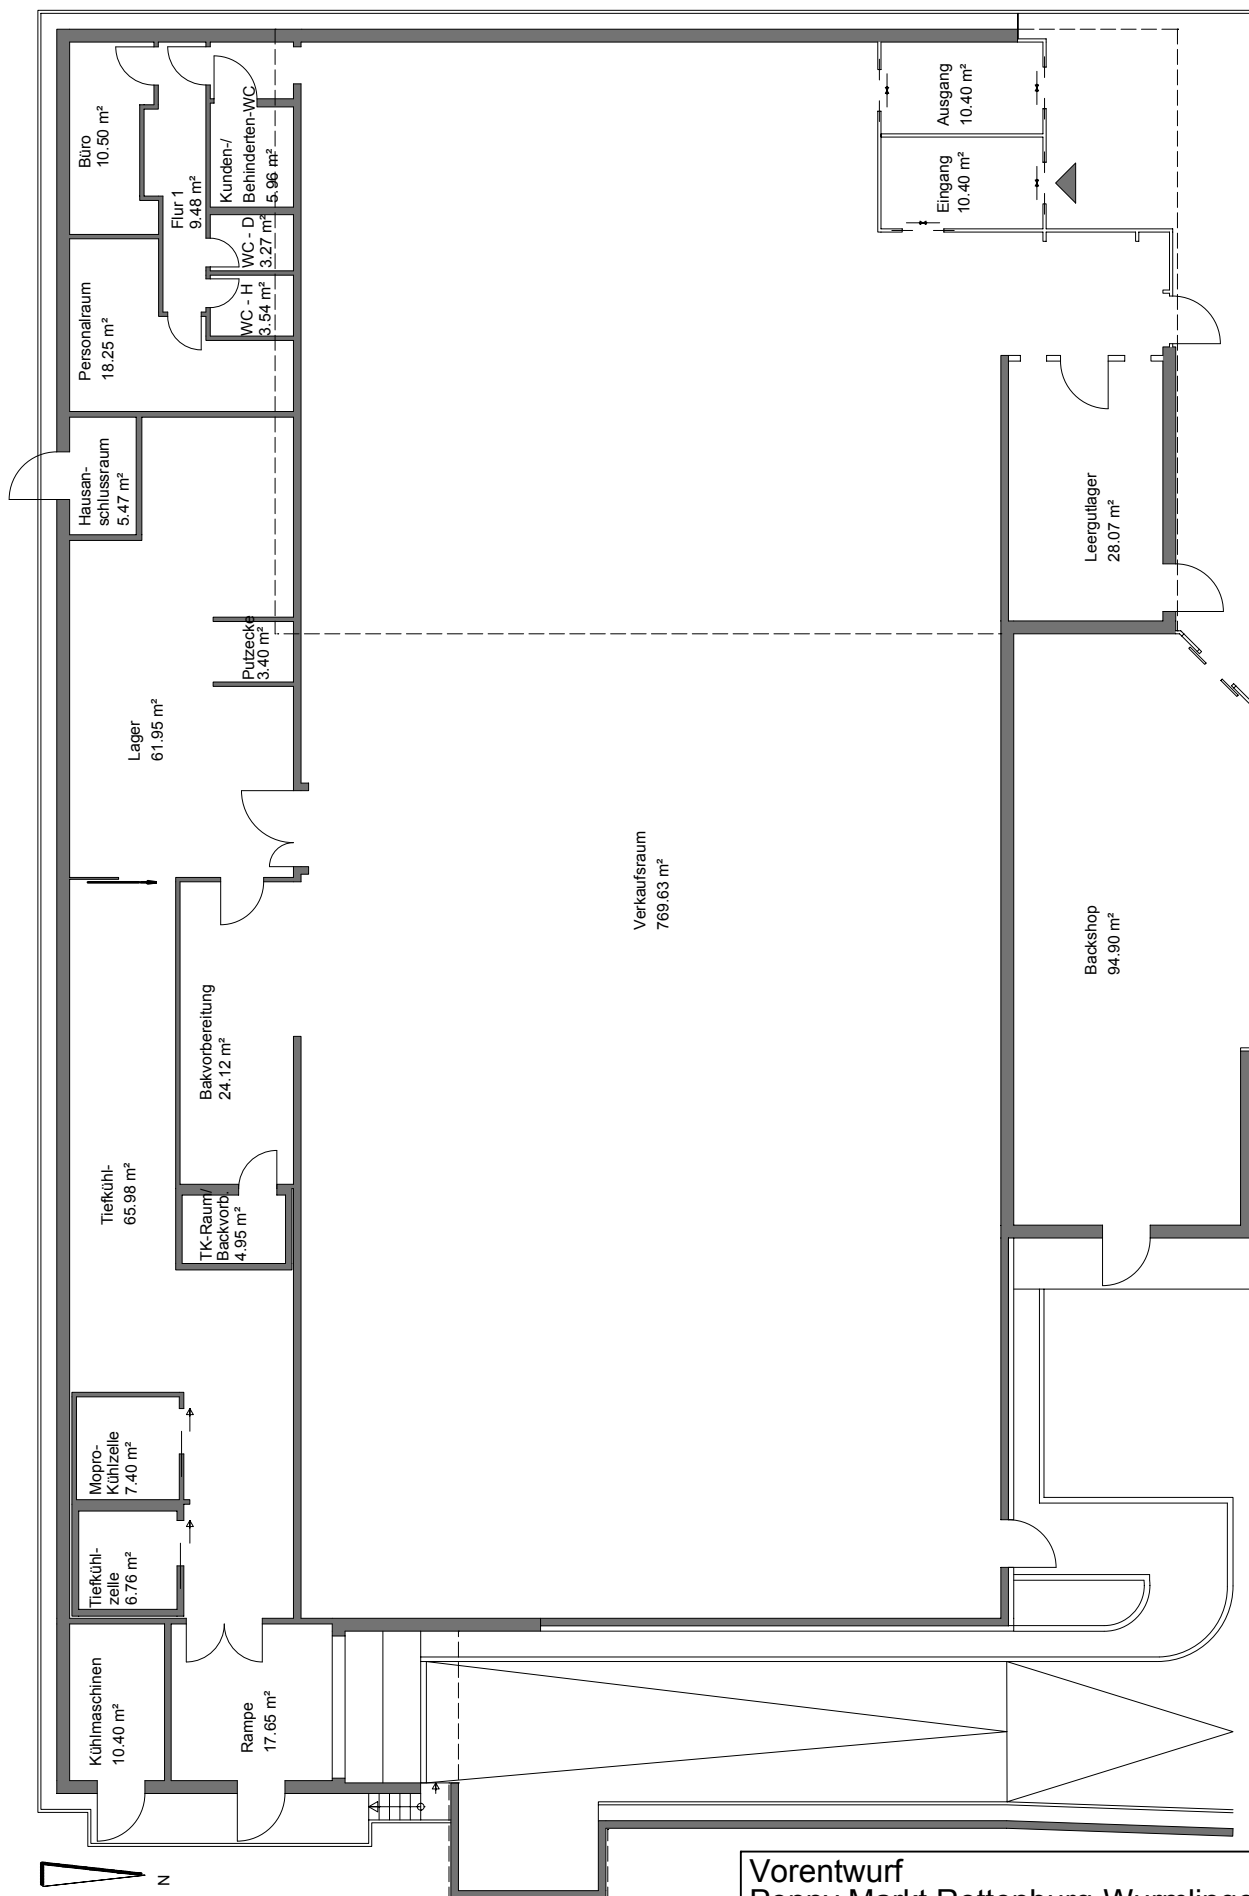

Vorentwurf
Penny Markt Rottenburg-Wurmlingen
Grundriss EG

Architekt	Panzer und Oberdörfer, Freie Architekten Lilli-Zapf-Strasse 34 72072 Tübingen Tel. 07071 / 938590
-----------	--

Maßstab	M 1:200	Datum	13.06.2018
---------	---------	-------	------------