


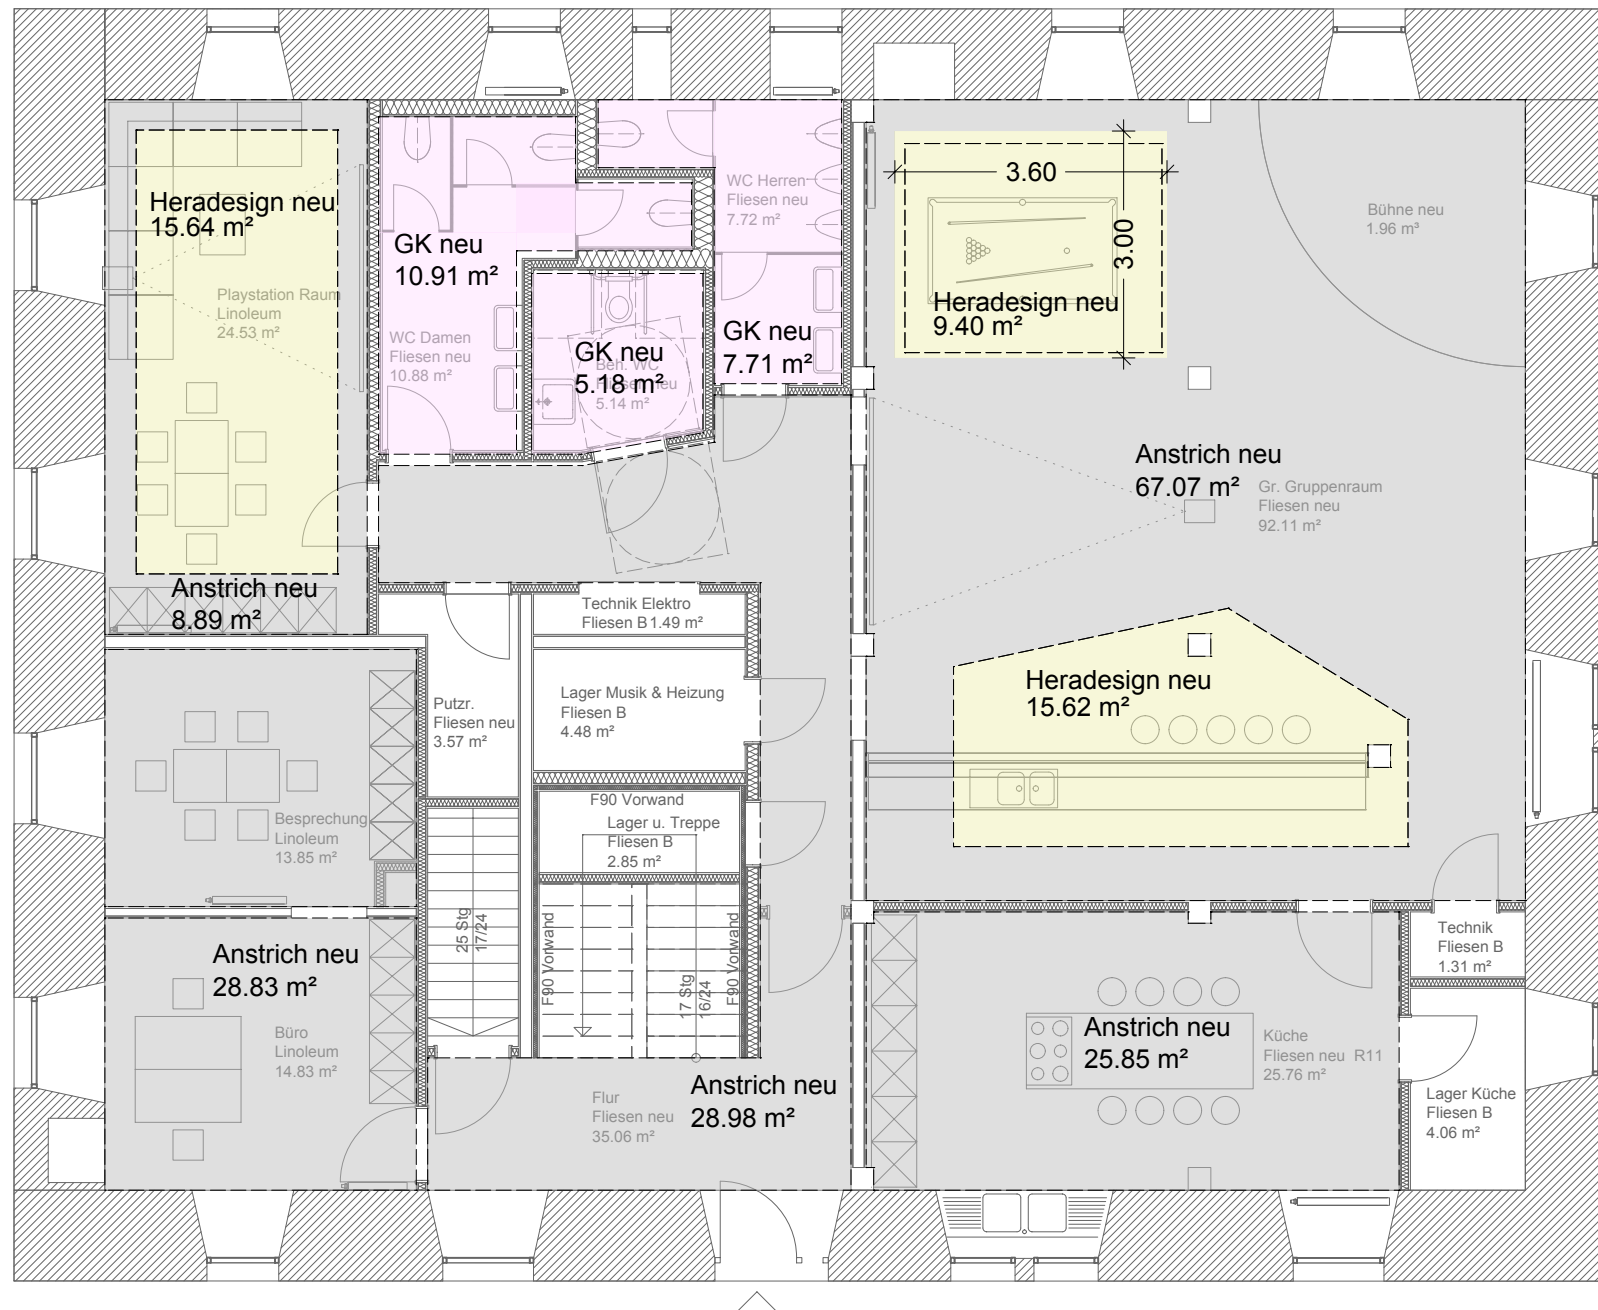

#### Bauliche Maßnahmen:

##### Abgehängte Decken:

- Kein Rückbau von bestehenden Decken notwendig!
- Neu: Deckensegel Heradesign, GK und Anstrich

Projekt

Sanierung Jugendhaus Klausen Rottenburg am Neckar

Zeichnung

Deckenspiegel EG

EFH

| Datum      | gez. | Masstab | Blattgröße | Plan N° | Index |
|------------|------|---------|------------|---------|-------|
| 20.11.2018 | sh   | 1/100   | A 3        | 121     | -     |

plus+ bauplanung GmbH Hübner Forster Remes Hiller  
Pf 107 72654 Neckartenzlingen Tel. 07127 92070 Fax 920790

H/B = 297 / 420 (0.12m²)

Allplan 2018