



Variante 1

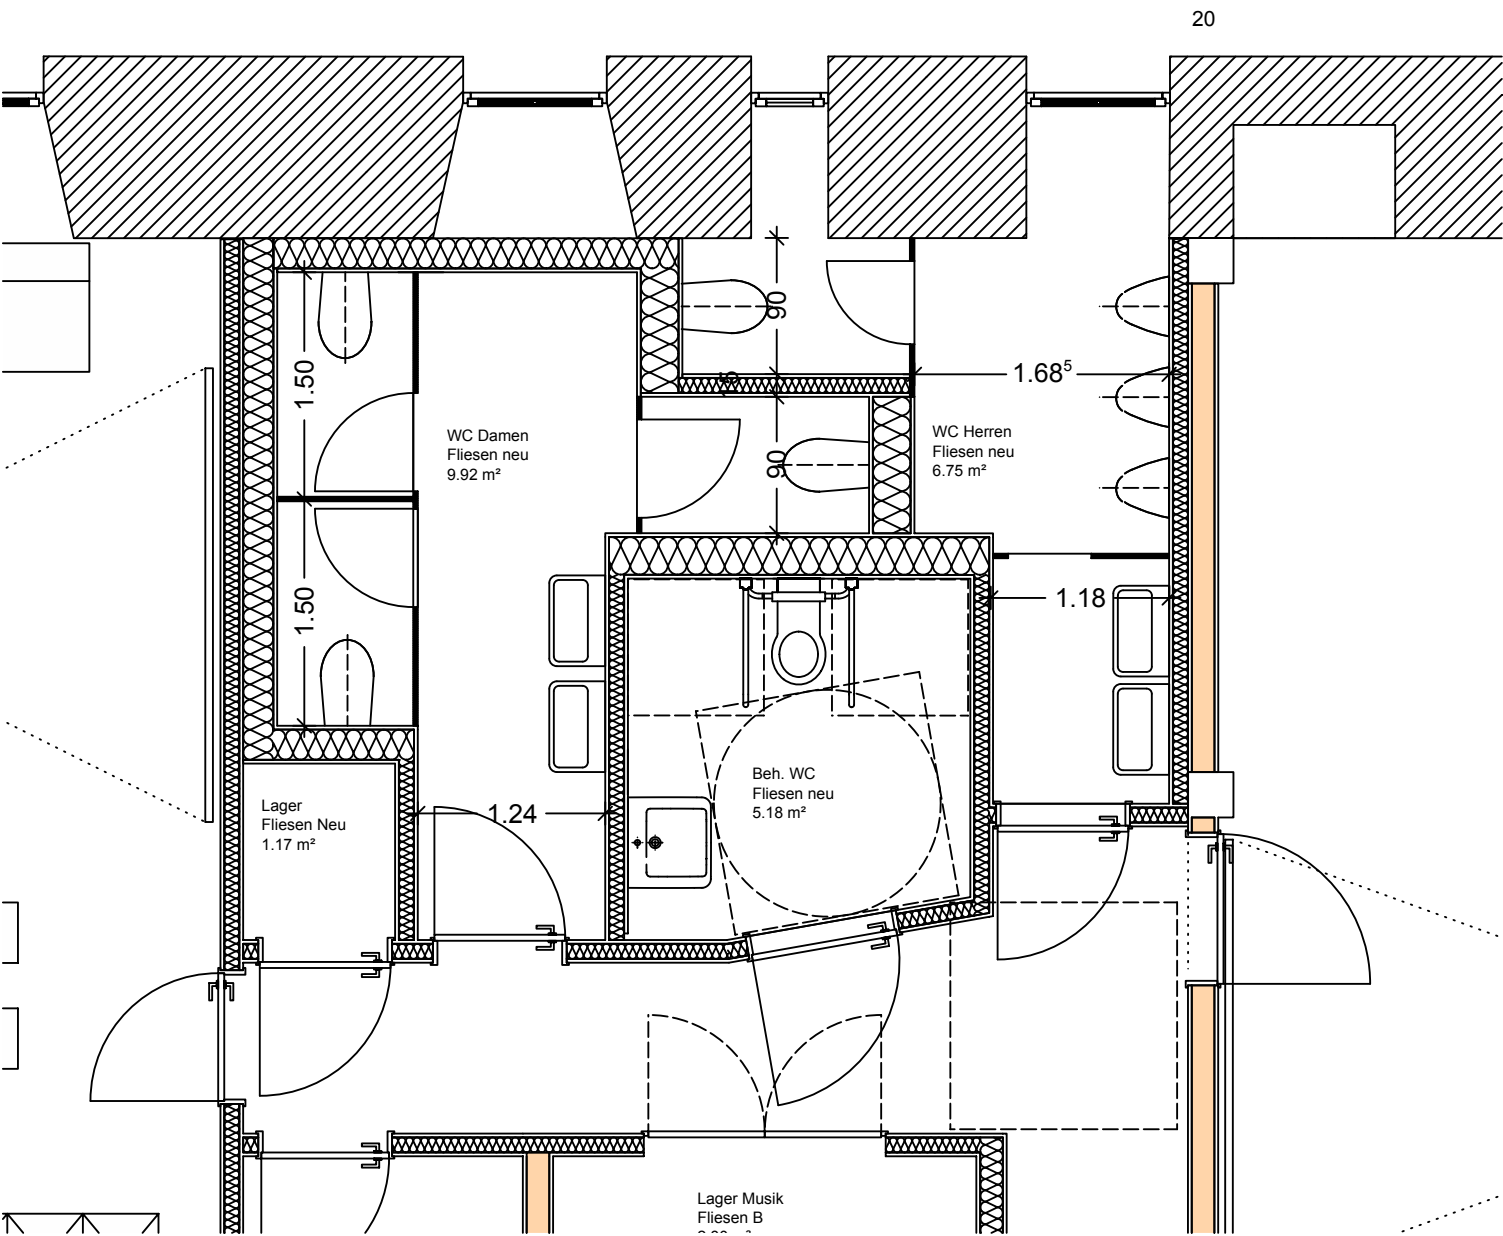

Variante 2

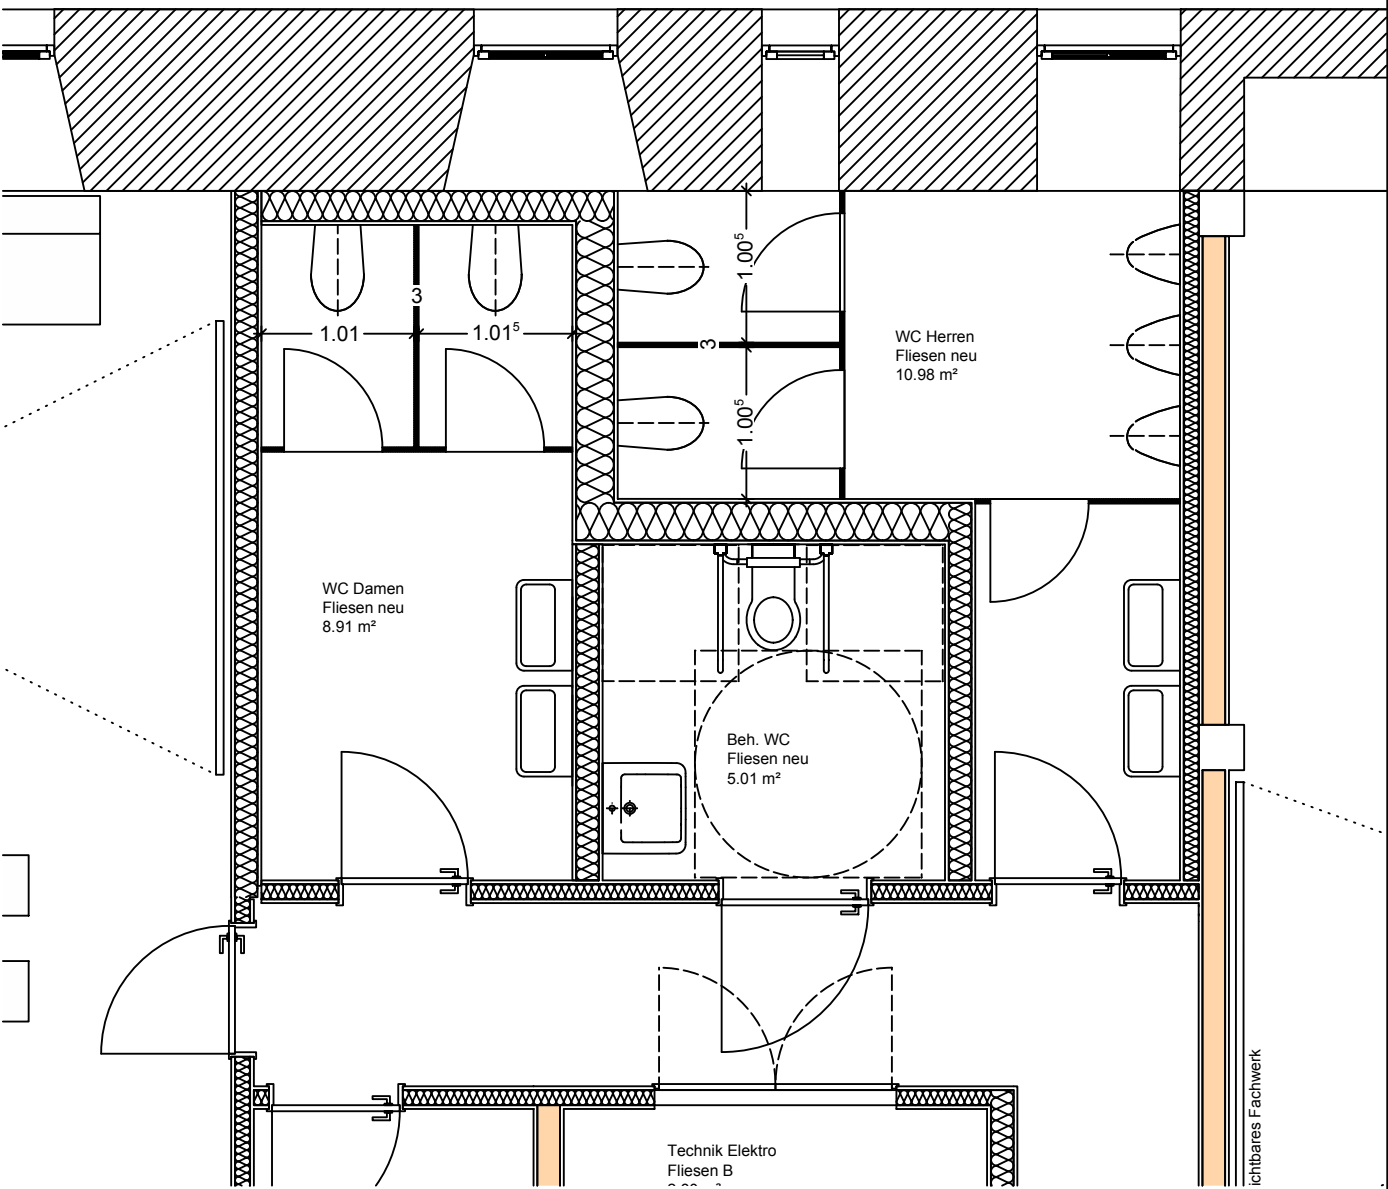

Projekt

Sanierung Jugendhaus Rottenburg

Zeichnung

Grundrissvarianten Toiletten EG

EFH

Datum	gez.	Masstab	Blattgröße	Plan N°	Index
20.11.2018	sh	1/100	A 3	101	-

plus+ bauplanung GmbH Hübner Forster Remes Hiller
Pf 1o7 72654 Neckartenzlingen Tel. o7127 92o7o Fax 92o79o

H/B = 297 / 420 (0.12m²)

Allplan 2018