




Draufsicht Sitzblock S.1
Maße in cm
M1:20

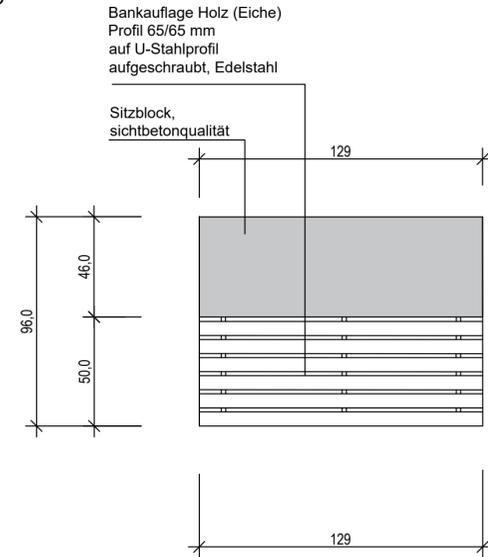


Isometrie Sitzblock S.1
Maße in cm
M1:20

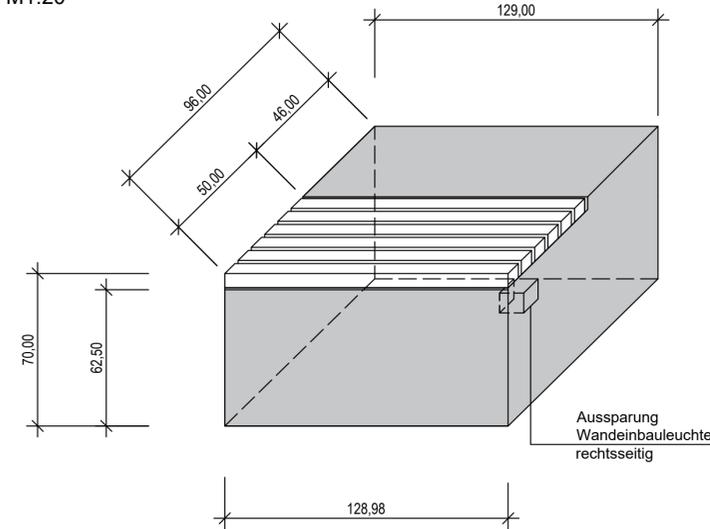


Ansicht rechts Sitzblock S.1
Maße in cm
M1:20

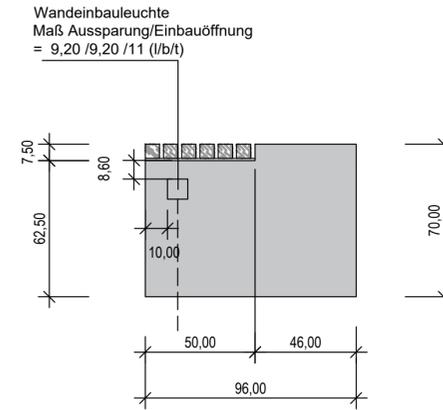


Ansicht links Sitzblock S.1
Maße in cm
M1:20

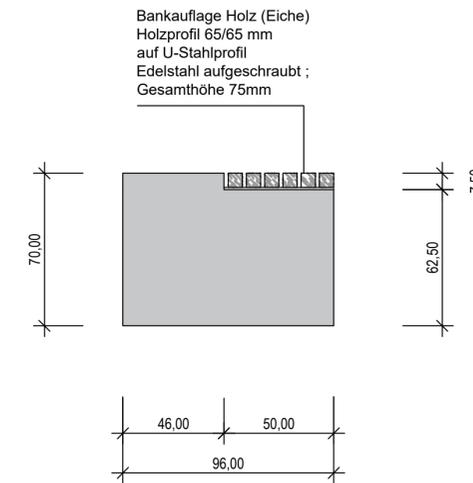

Detail Montage Sitzauflage an U-Profil
Maße in mm
M 1:2

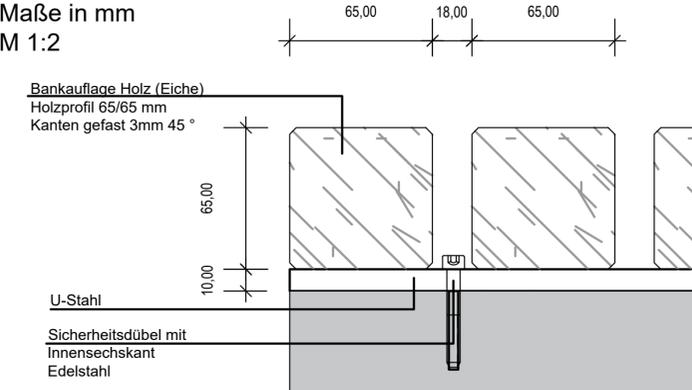


Detail Montage Sitzauflage an U-Profil
Maße in mm
M 1:2

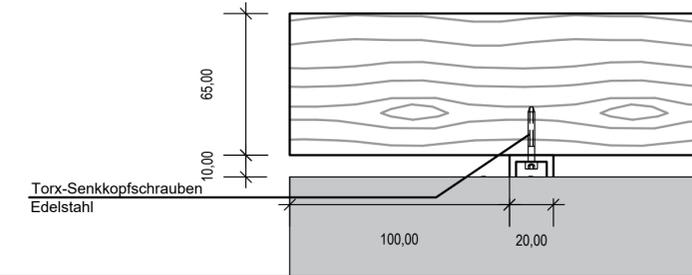


Alle Maße sind vor Ort vom Auftragnehmer eigenverantwortlich zu prüfen


Draufsicht Sitzblock S.2
Maße in cm
M1:20

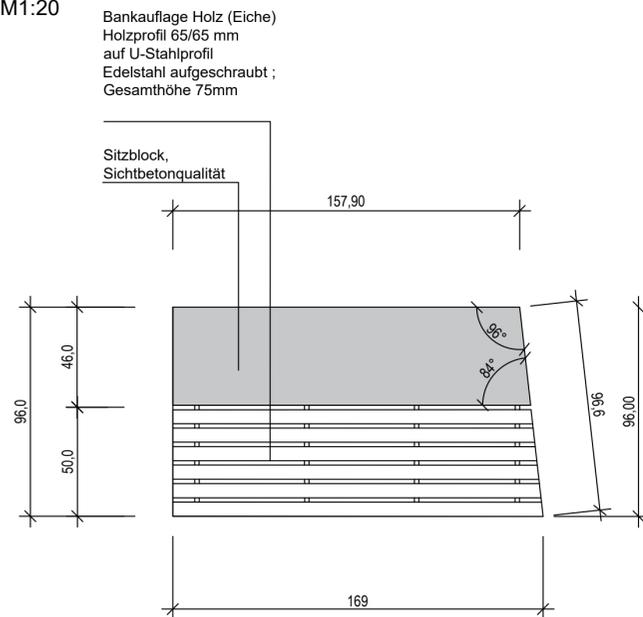


Isometrie Sitzblock S.2
Maße in cm
M1:20

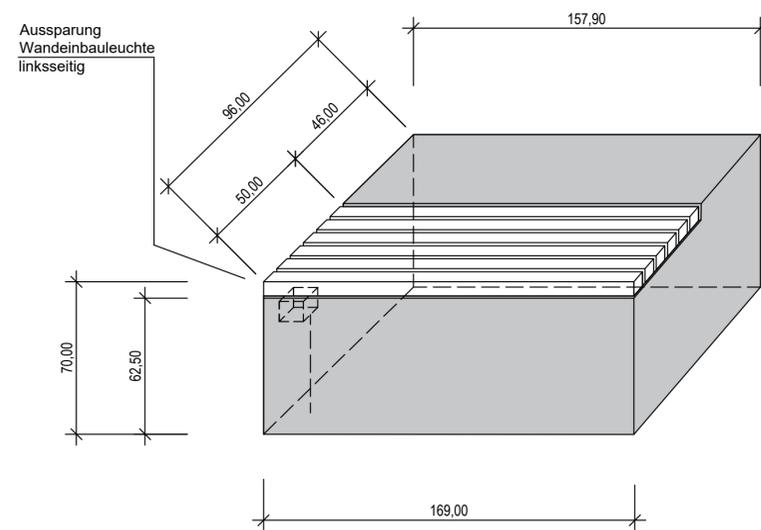

Ansicht rechts Sitzblock S.2
Maße in cm
M1:20

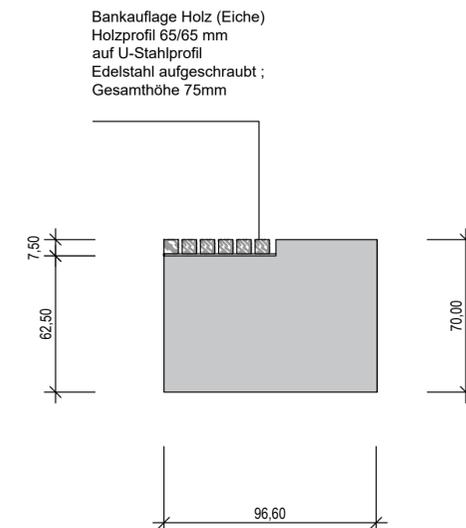

Ansicht links Sitzblock S.2
Maße in cm
M1:20

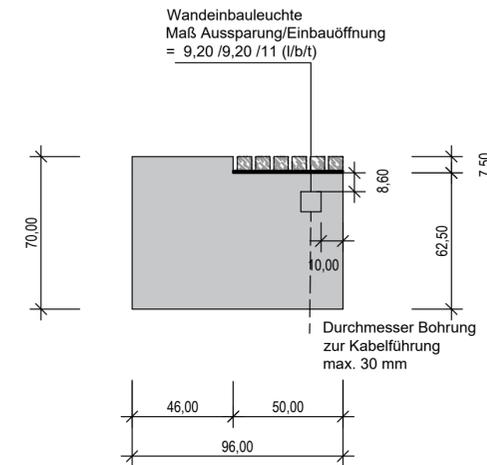

	E		
	D		
	C		
	B		
	A		
GEÄNDERT	INDEX	DATUM	GEZ.

Auftraggeber: **Stadt Rottenburg**

Projekt: **Neubau Treppe am Rathaus - Kreuzgässle**

Plan: **Ausführungsplanung Details Sitzblöcke mit Holzauflage**

Maßstab: **1:50**

Vorabzug

Proj.-Nr. 18-19	Plan-Nr. 5.4	Gezeichnet BWS	Format 841x385	Datum 05.02.2019
--------------------	-----------------	-------------------	-------------------	---------------------

Prof. Schmid | Treiber | Partner
Freie Landschaftsarchitekten
BDLA, IFLA
Heidenheimer Straße 8
71229 Leonberg
www.schmid-treiber-partner.de

Tel. +49 (0) 7152 - 939 63 - 0
Fax. +49 (0) 7152 - 939 63 - 33
info@schmid-treiber-partner.de

PROF. Schmid | Treiber | Partner