Ansicht Handlauf linksseitig Treppe 1 M 1: 20

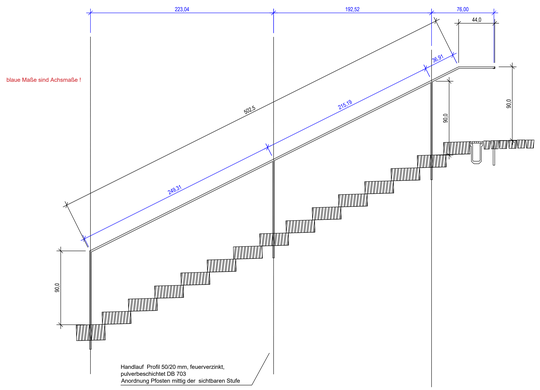

Ansicht Handlauf rechtsseitig Treppe 1 M 1: 20

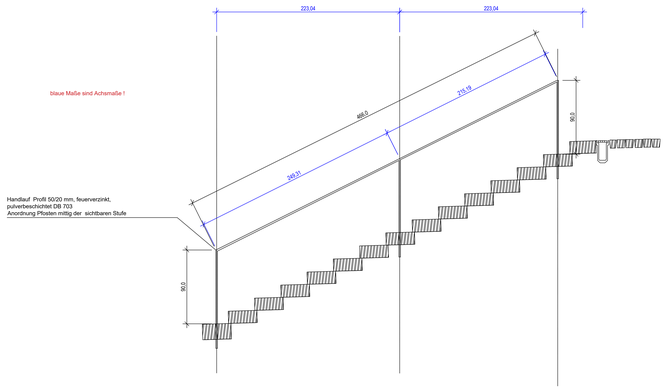

Ansicht Handlauf rechtsseitig Treppe 3 M 1: 20

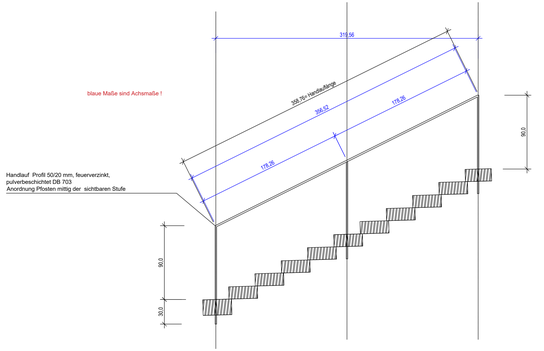

Ansicht Handlauf linksseitig Treppe 3 M 1: 20

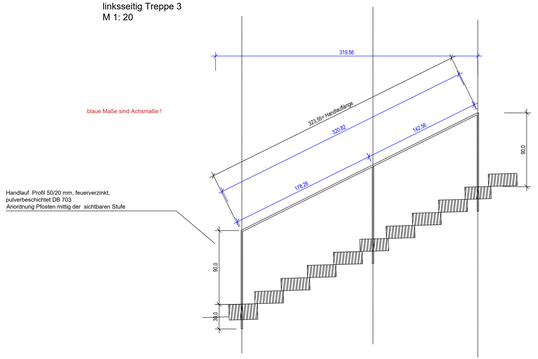

Ansicht Absturzsicherung mit rechteckiger Stabfüllung Treppe 1 M 1: 20

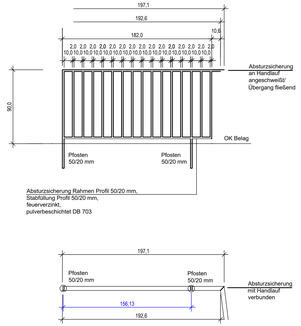

Ansicht Handläufe rechts und linksseitig Treppe 2 M 1: 20

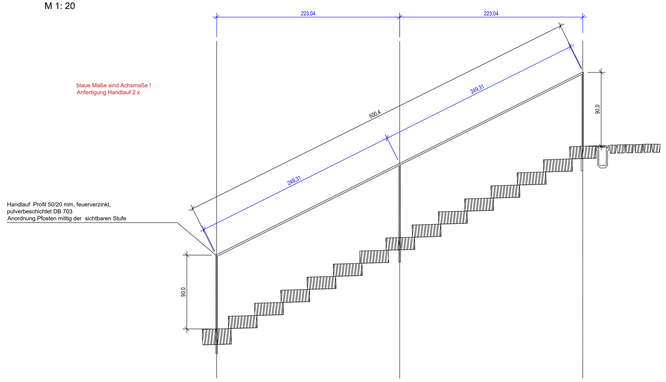

Ansicht Handläufe links-und rechtsseitig Treppe 4 M 1: 20

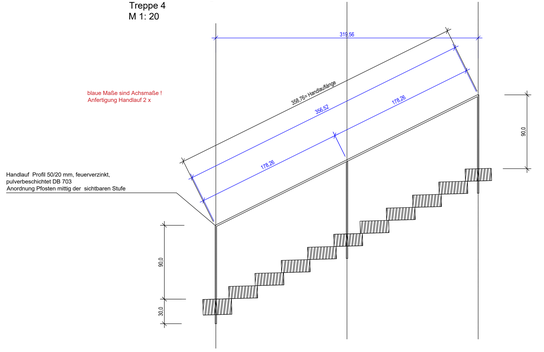

Bestandshöhen nachrichtlich übernommen; Abweichungen sind der Bauleitung mitzuteilen

Angaben der Bodenmodellierung durch die Bauleitung Alle Maße in der Projektion - Alle Maße in m

Alle Maße sind vor Ort vom Auftragnehmer eigenverantwortlich zu prüfen

Die Lage der Leitungen ist vor Ort eigenverantwortlich zu prüfen

	E		
	D		
	C		
	B		
	A		
GEÄNDERT	INDEX	DATUM	GEZ.

Auftraggeber: Stadt Rottenburg

Projekt: Neubau Treppe am Rathaus - Kreuzgässle

Plan: Ausführungsplanung
Detailplanung Handläufe und Absturzsicherung

Maßstab: 1:20

Vorabzug

Proj.-Nr.	Plan-Nr.	Gezeichnet	Format	Datum
18-19	5.7	BWS	1600x852	05.02.2019

Prof. Schmid | Treiber | Partner
Freie Landschaftsarchitekten
BDLA, IFLA
Hasbergheimer Straße 8
72108 Rottenburg
www.schmid-treiber-partner.de

Tel. +49 (0) 7152 - 939 63 - 0
Fax. +49 (0) 7152 - 939 63 - 33
info@schmid-treiber-partner.de

PROF. Schmid | Treiber | Partner

Diese Zeichnung ist urheberrechtlich geschützt. Jede Verwertung ist ohne unsere Zustimmung unzulässig.