


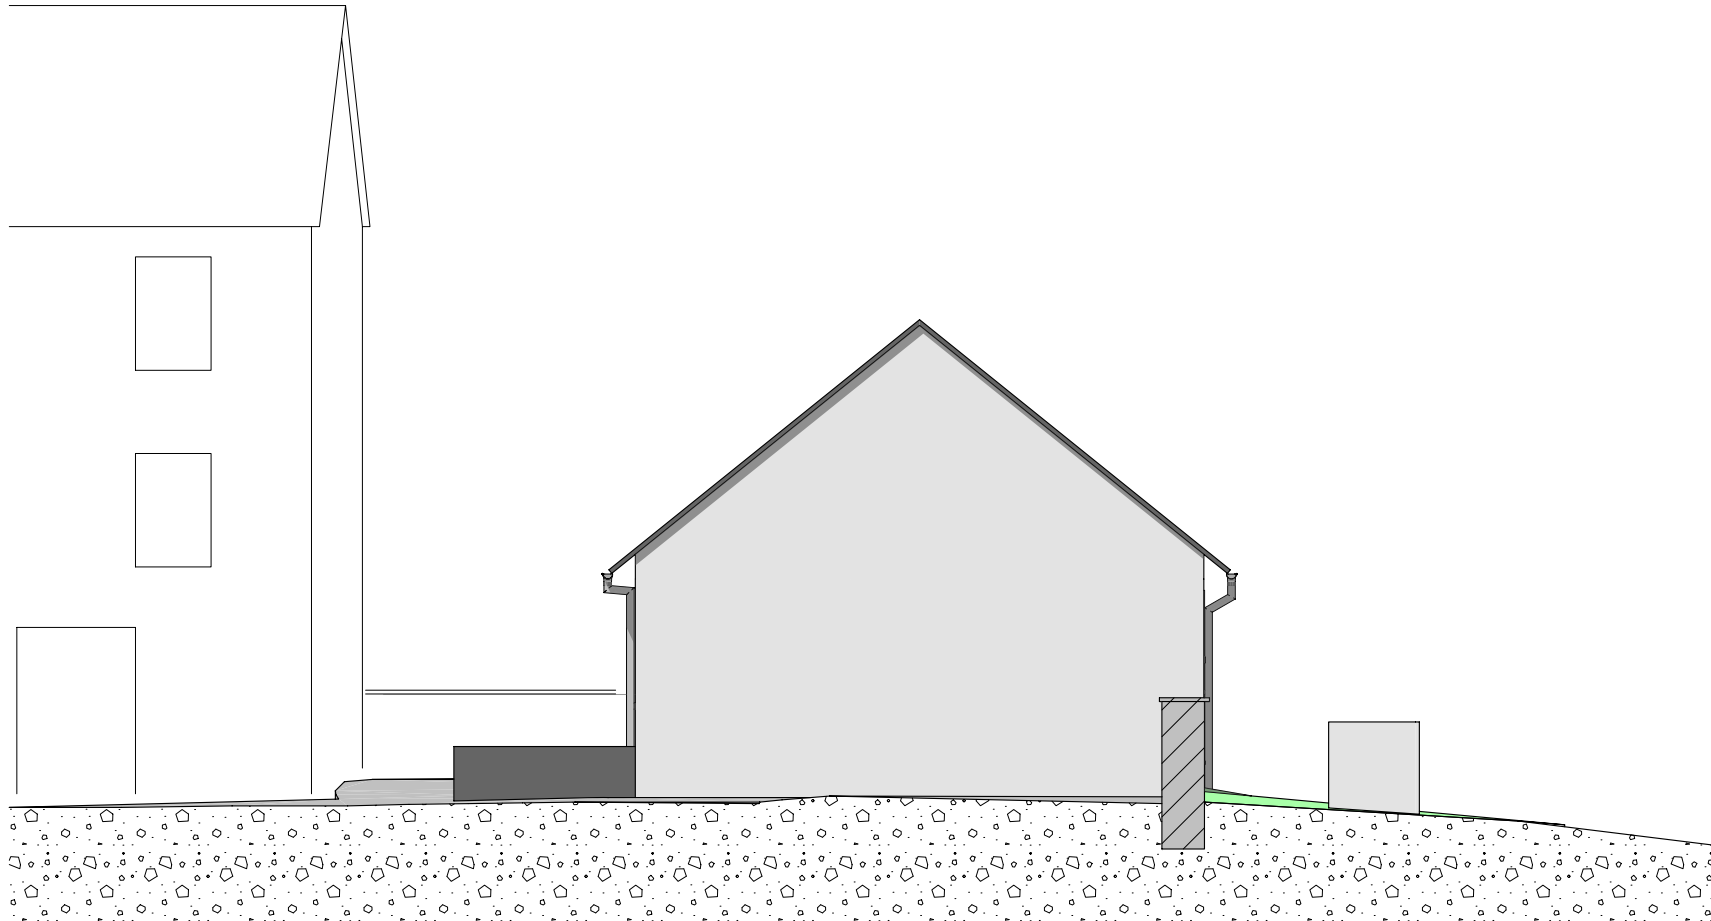


Ansicht Nord



Ansicht Ost



Ansicht Süd

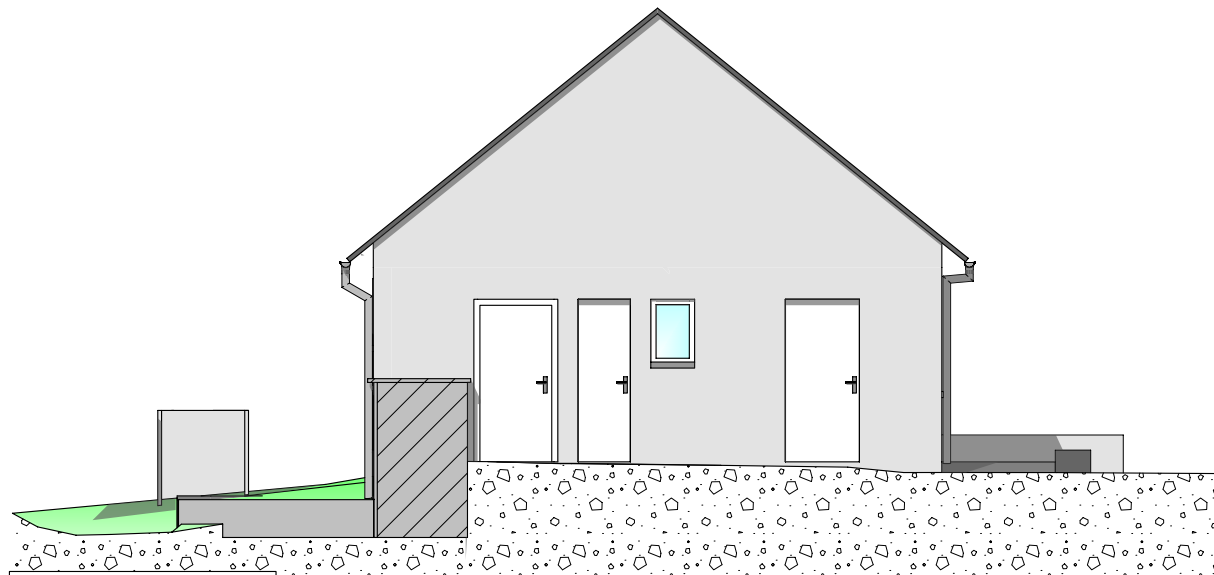

Ansicht West

4.		
3.		
2.		
1.		
	Änderungen/Ergänzungen	

Projekt							Sanierung Friedhofsgebäude									
Bauherr		Stadt Rottenburg am Neckar - Hochbauamt - Marktplatz 18, 72108 Rottenburg a. N.														
Architekt		 MARTIN KOCH FREIER ARCHITEKT					Kirchgasse 20 72108 Rottenburg a. N. T 07472 988 41 34 F 07472 988 97 17 koch@architekt-mk.de www.architekt-mk.de					Die fertigungstechnischen und bauphysikalisch bestimmenden Angaben zur Konstruktion und Funktion sind vom Unternehmer verantwortlich nachzuprüfen. Ebenso die Übereinstimmung der vom Planer angegebenen Zwangsmaße. Sämtliche sonstigen Unstimmigkeiten sind der Bauleitung unverzüglich mitzuteilen. Diese Zeichnung ist Eigentum des Planers und darf ohne Genehmigung des Planverfassers weder vervielfältigt noch kopiert oder an Dritten Personen Weitergegeben werden. Bei Mißbrauch bleiben rechtliche Schritte vorbehalten.				
Maßstab:		Zeichnung Nr.:			Index:											
1:100		3.20			a		Gezeichnet		02.05.2019		Geändert					
							Geändert				Geändert					
							Geändert				Geändert					
Zeichnung																
Ansichten																