



Rechtswirksamer Flächennutzungsplan Starzach - Bierlingen

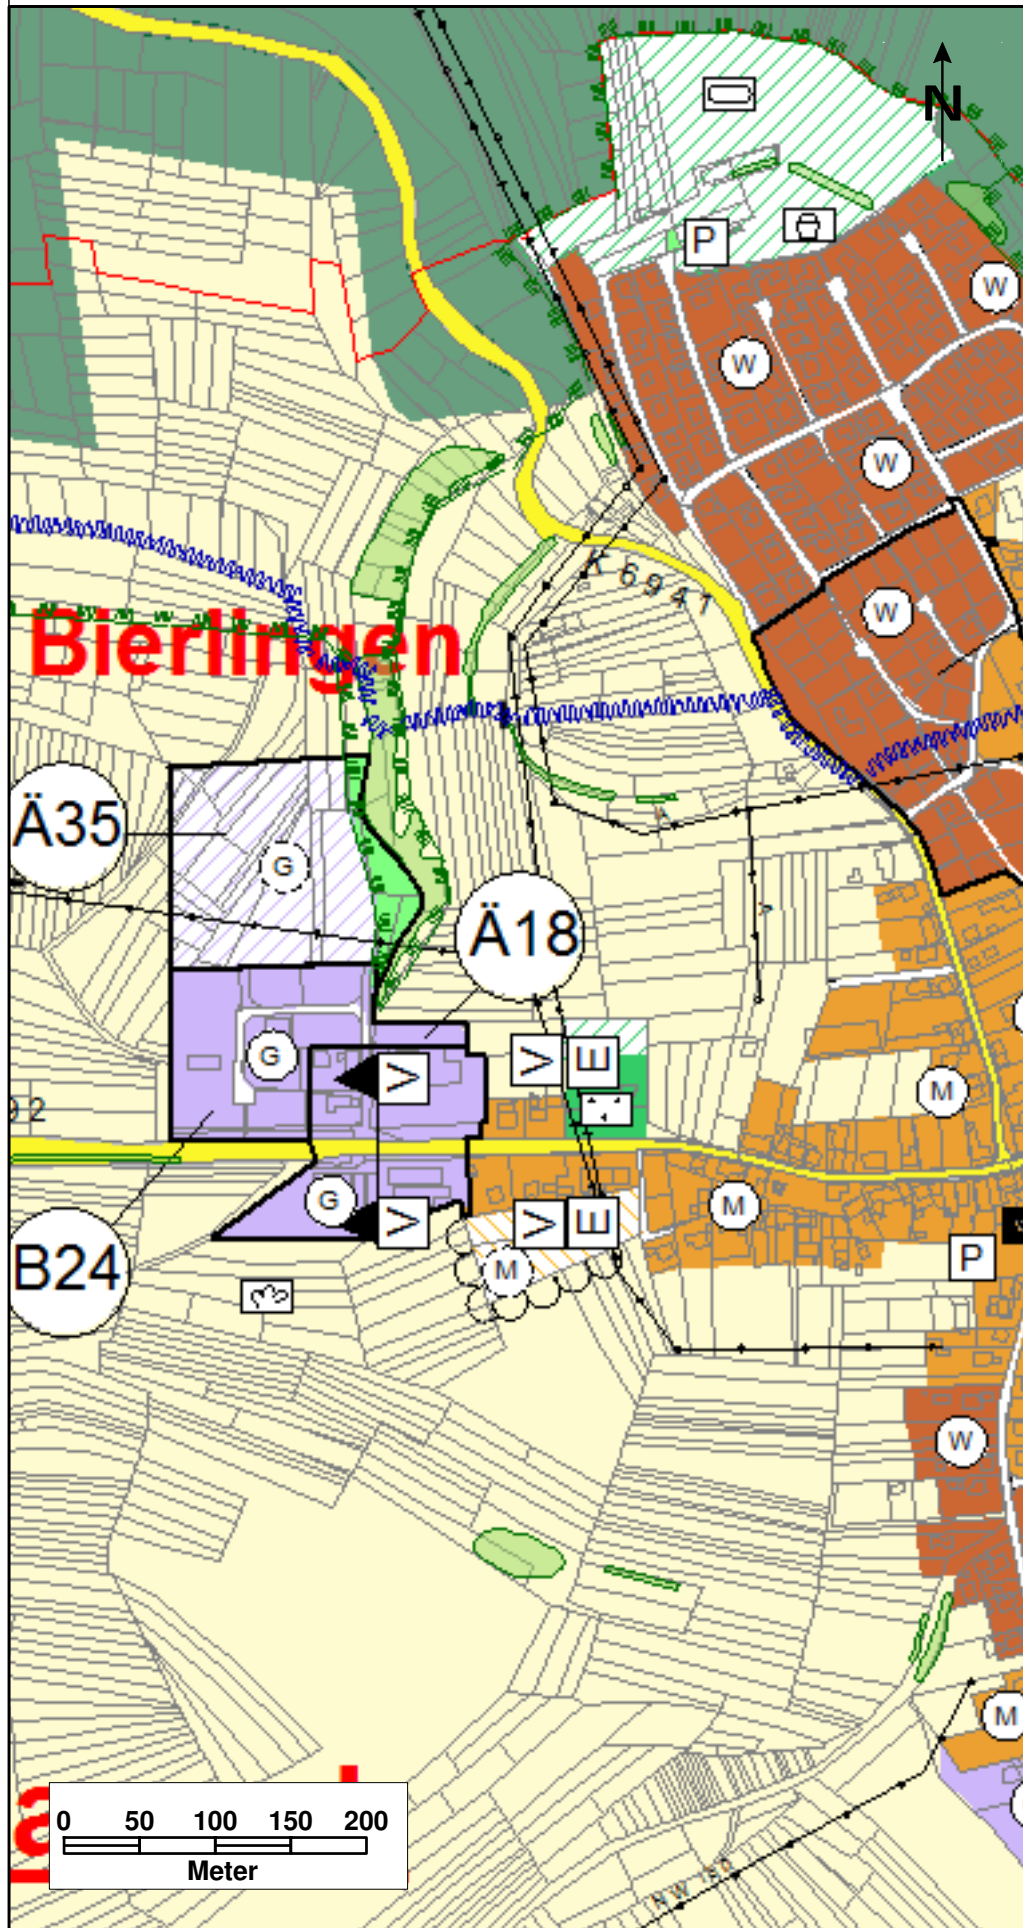

Flächennutzungsplan Starzach - Bierlingen Berichtigung Nr. 54

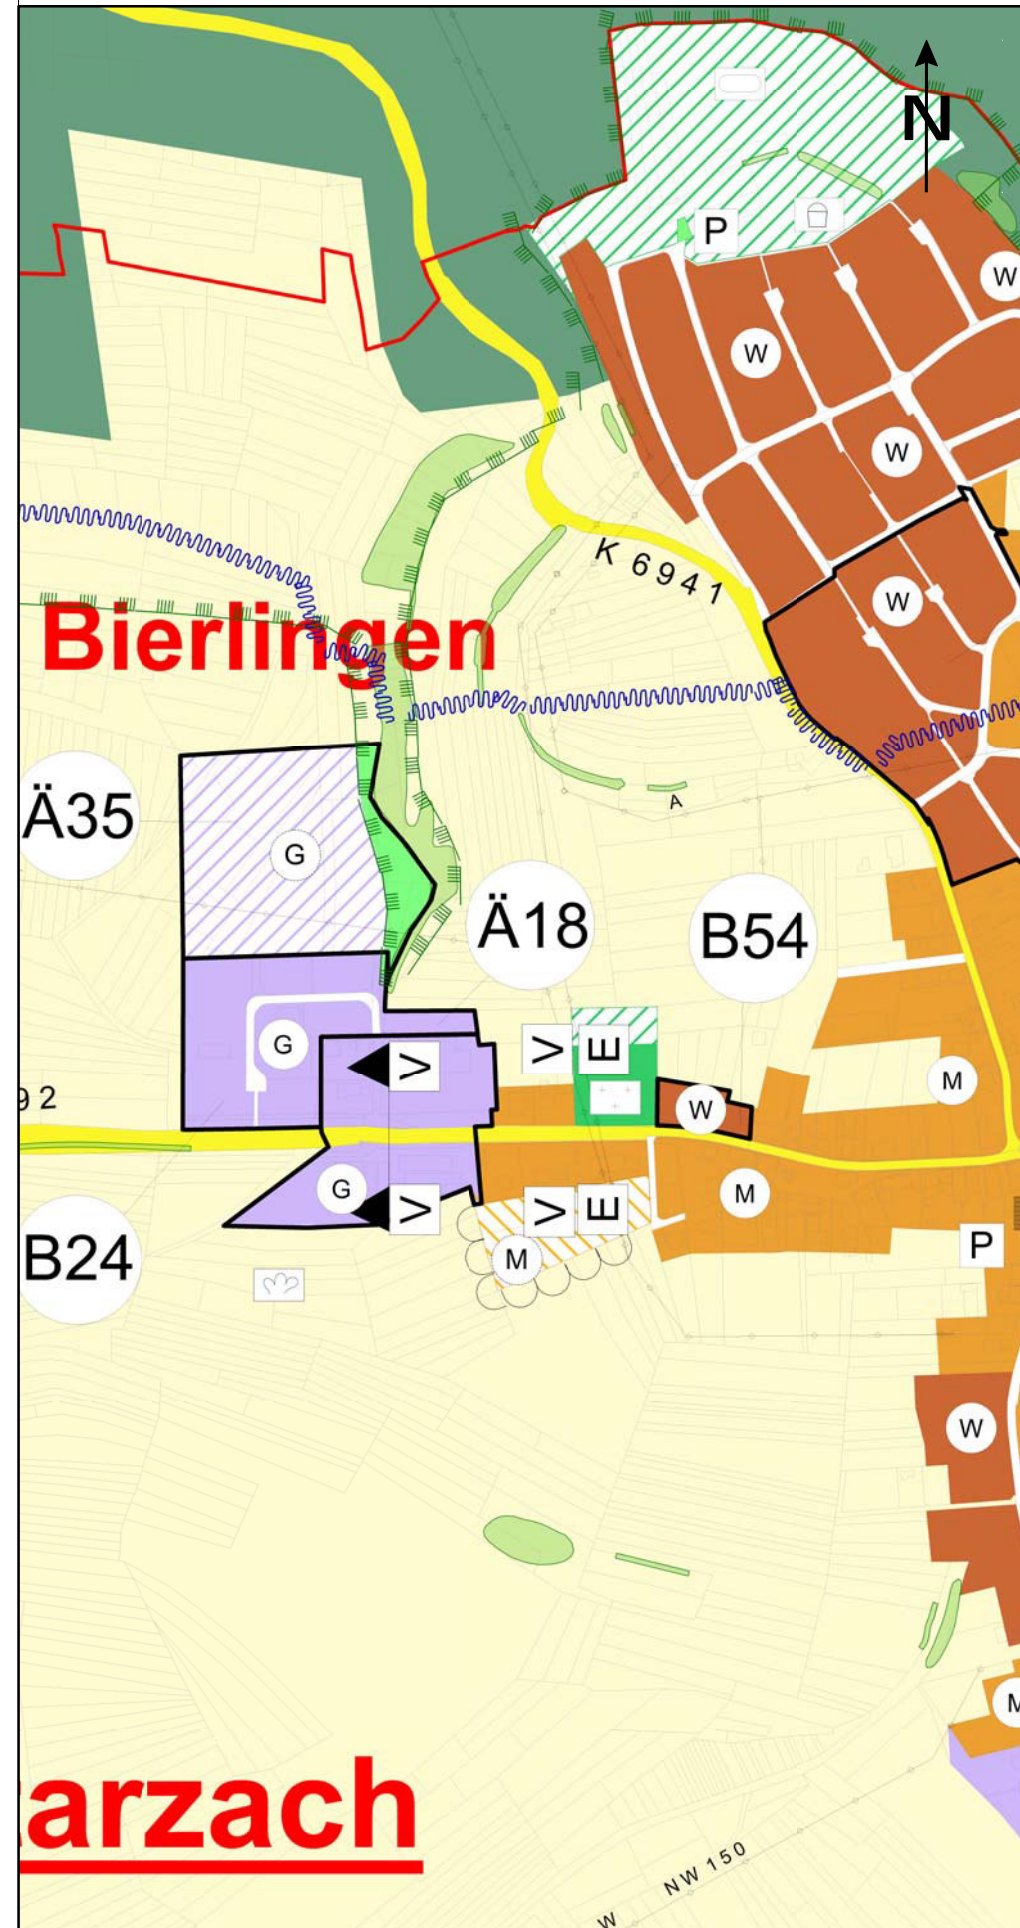

Legende

- Grenze des Planungsbereiches
- - - Grenze des Änderungsbereiches
- W Wohnbauflächen
- W Wohnbauflächen Planung
- M Gemischte Bauflächen
- M Gemischte Baufläche Planung
- G Gewerbliche Bauflächen
- G Gewerbliche Bauflächen Planung
- Überörtliche Straßen
- Friedhof Planung
- Friedhof
- Landwirtschaft
- Wege landwirtschaftlicher Bereich
- Öffentliche Grünfläche
- Ortsrandbegrünung
- Abgrenzung Wasserschutzgebiet
- Abgrenzung Landschaftsschutzgebiet
- Biotope

Berichtigung Nr. 54

Entwurf

"Bühne"
Starzach - Bierlingen

AM / LO

07.01.2019


Vereinbarte Verwaltungsgemeinschaft der Stadt Rottenburg am Neckar
mit den Gemeinden Hirrlingen, Neustetten und Starzach

GEMEINSAMER FLÄCHENNUTZUNGSPLAN


unmaßstäblich

Stadtplanungsamt Rottenburg am Neckar

Rechtswirksamer Flächennutzungsplan Starzach - Wachendorf

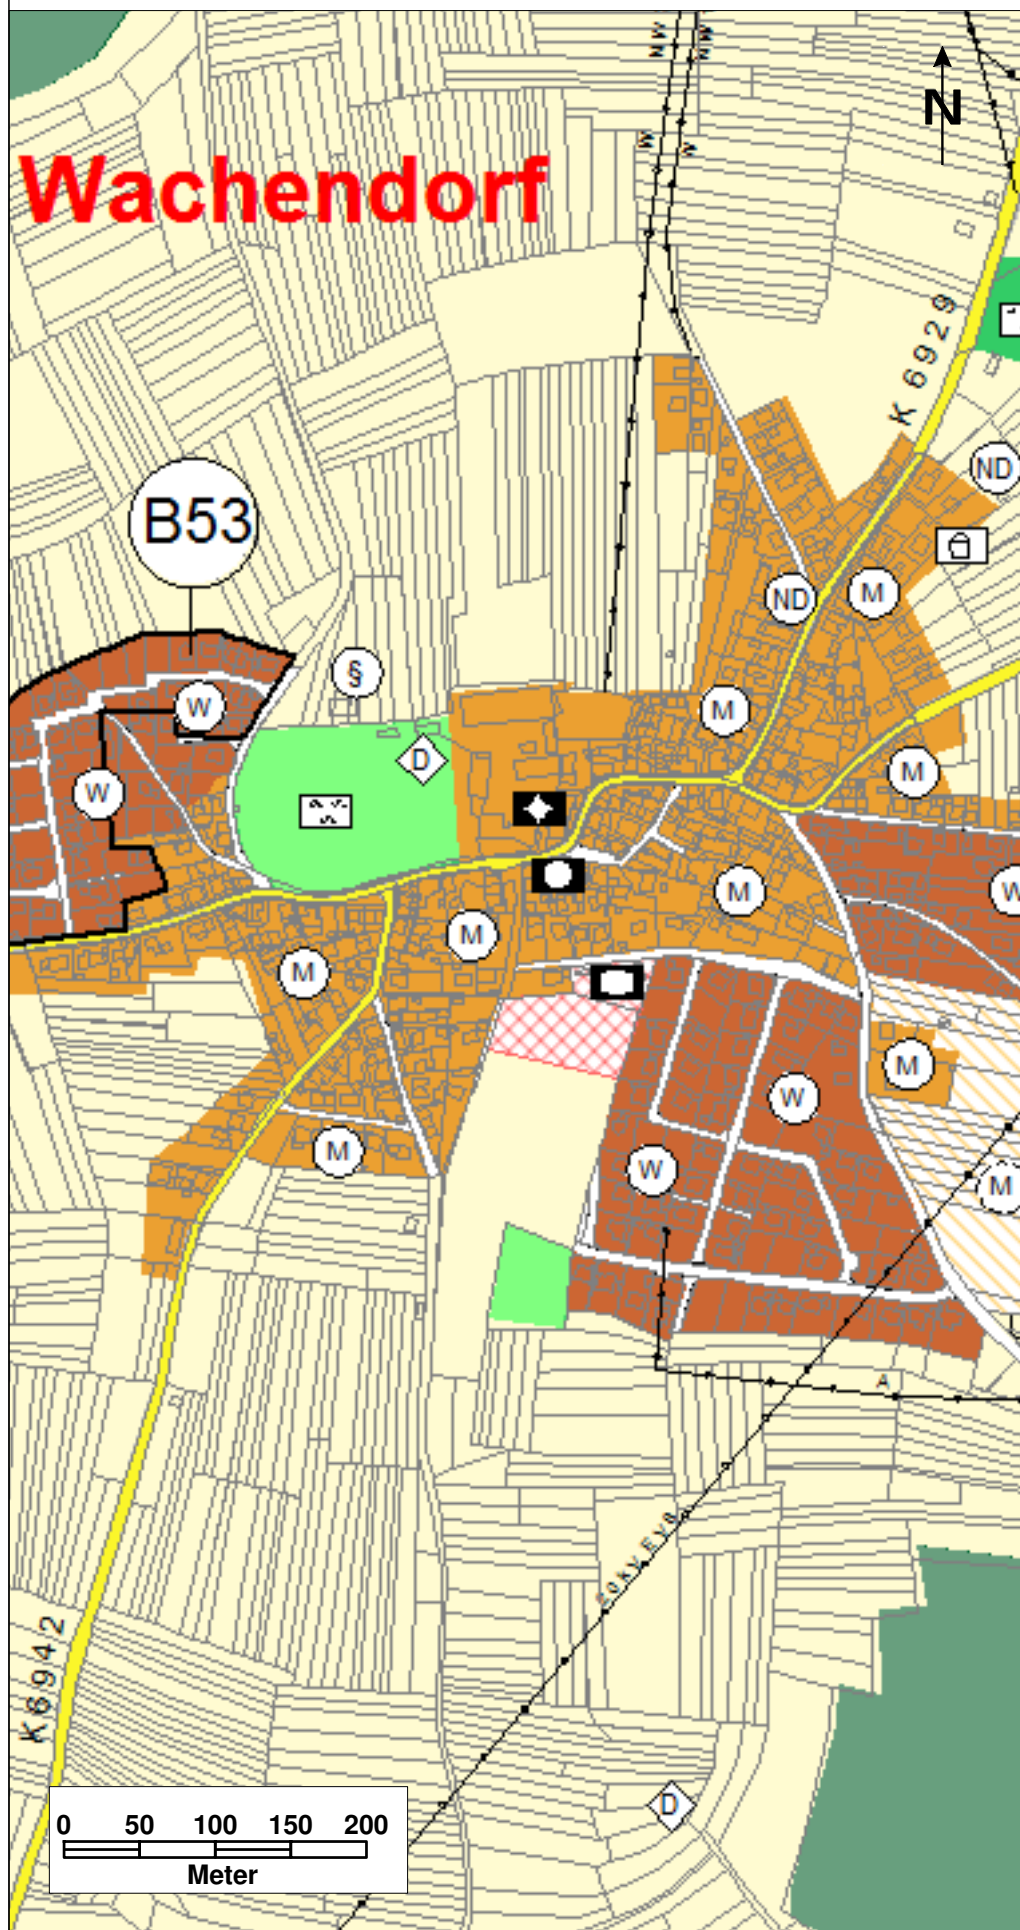

Flächennutzungsplan Starzach - Wachendorf Berichtigung Nr. 55

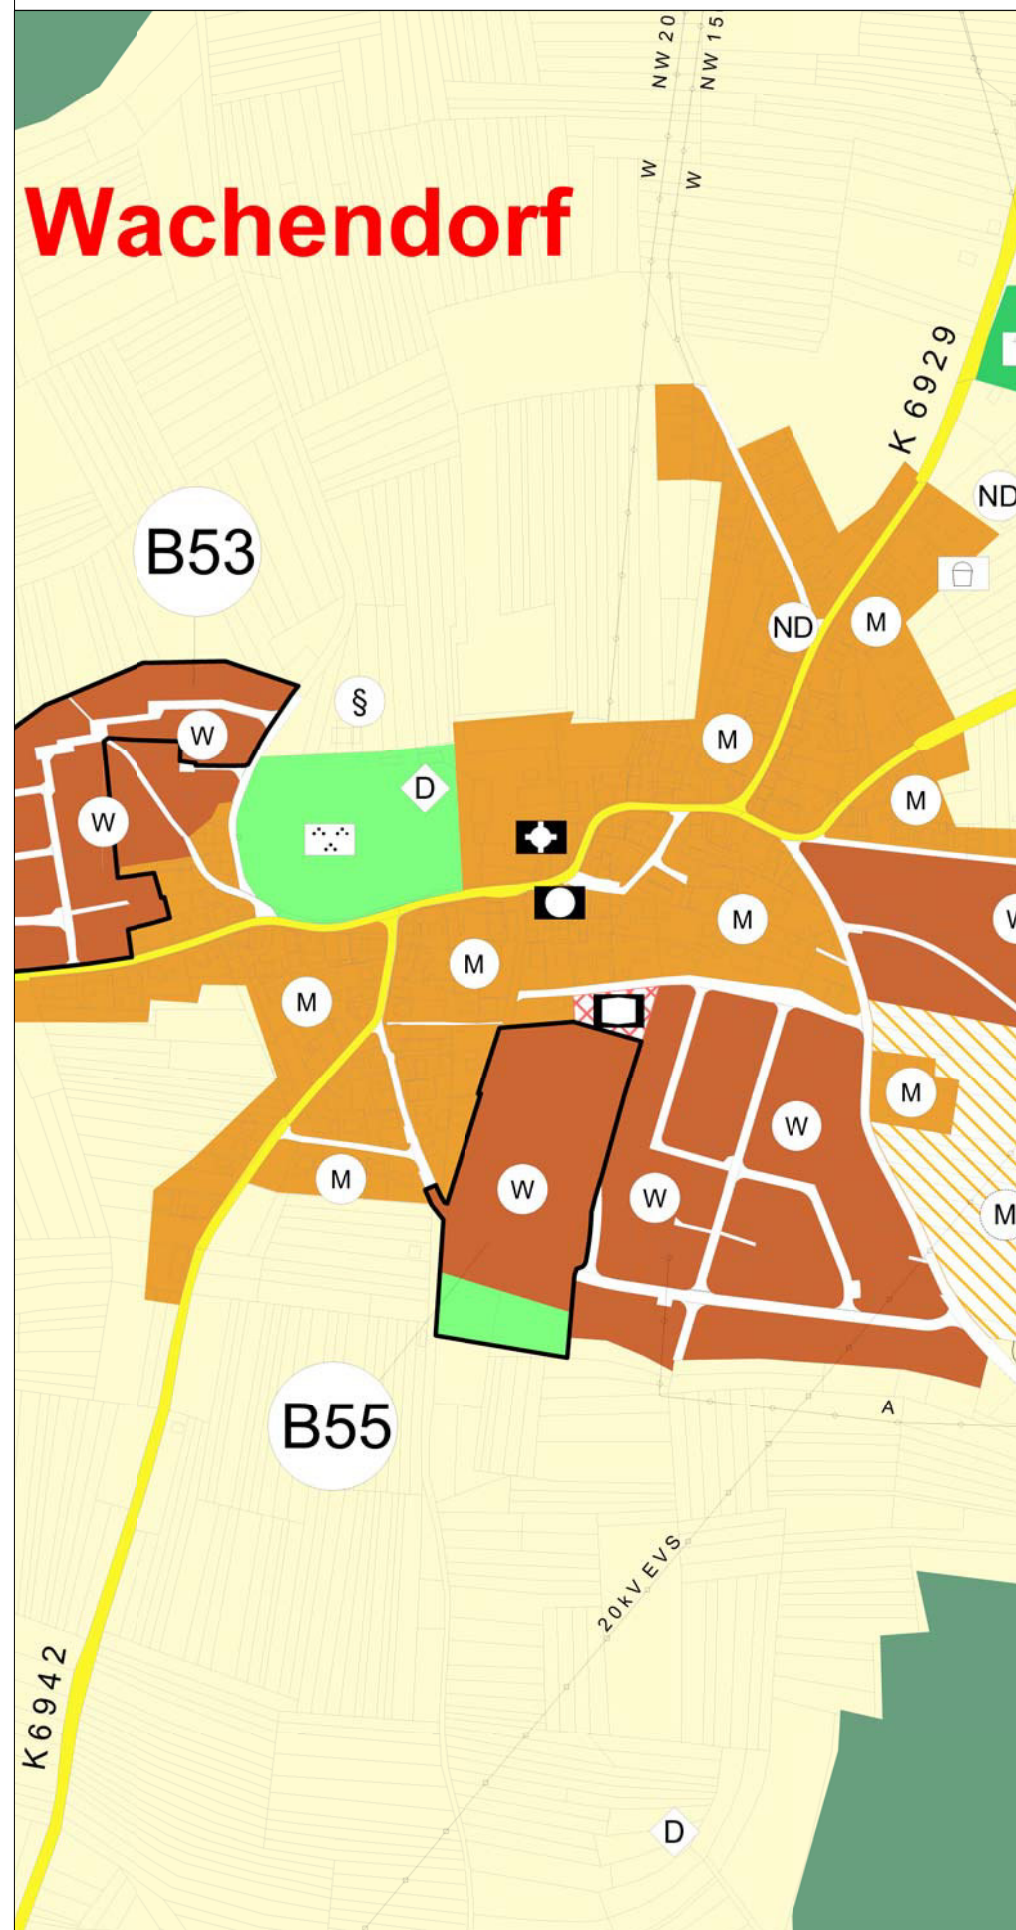

Legende

- Grenze des Planungsbereiches
- Grenze des Änderungsbereiches
- W Wohnbauflächen
- W Wohnbauflächen Planung
- M Gemischte Bauflächen
- M Gemischte Baufläche Planung
- ND Gemeinbedarf Planung
- Überörtliche Straßen
- S Friedhof
- Landwirtschaft
- Wege landwirtschaftlicher Bereich
- Öffentliche Grünfläche

Berichtigung Nr. 55

Entwurf

"Brühl III"
Starzach - Wachendorf

AM / LO

07.01.2019


Vereinbarte Verwaltungsgemeinschaft der Stadt Rottenburg am Neckar
mit den Gemeinden Hirrlingen, Neustetten und Starzach

GEMEINSAMER FLÄCHENNUTZUNGSPLAN


unmaßstäblich

Stadtplanungsamt Rottenburg am Neckar

Rechtswirksamer Flächennutzungsplan Rottenburg - Kernstadt

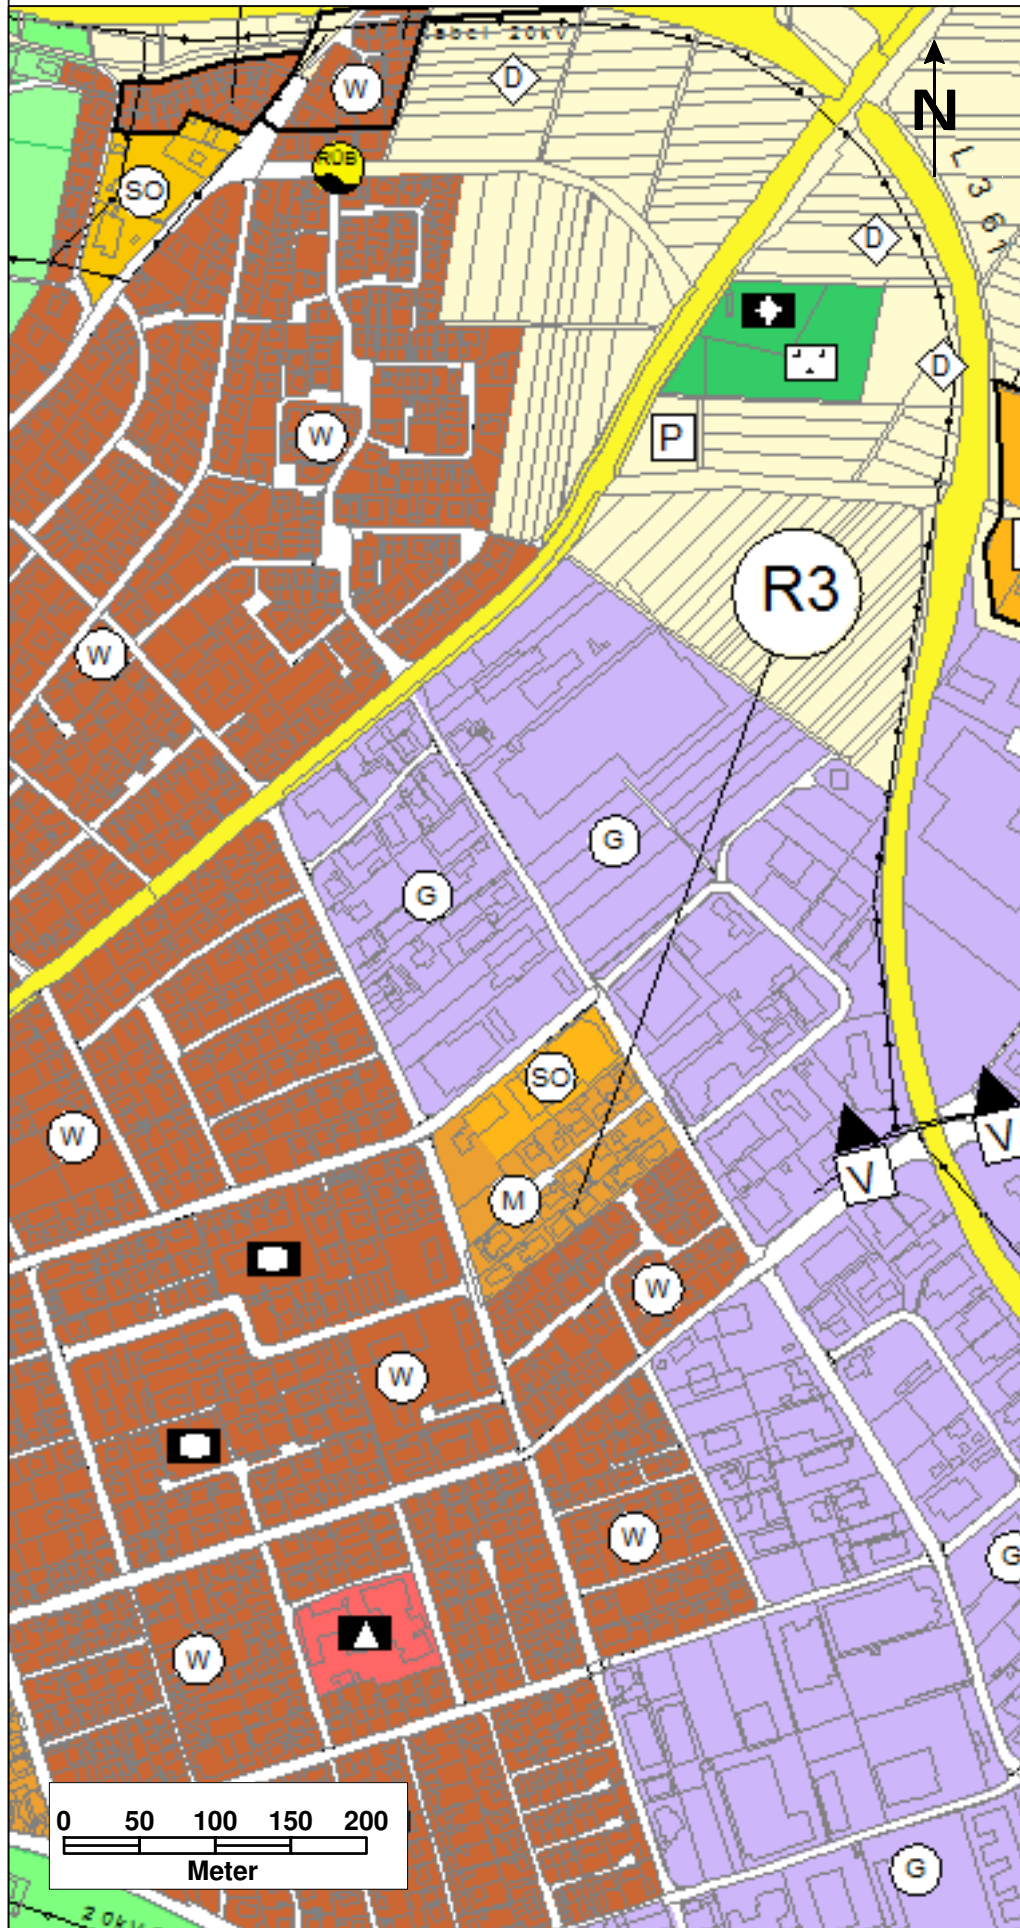

Flächennutzungsplan Rottenburg - Kernstadt Berichtigung Nr. 56

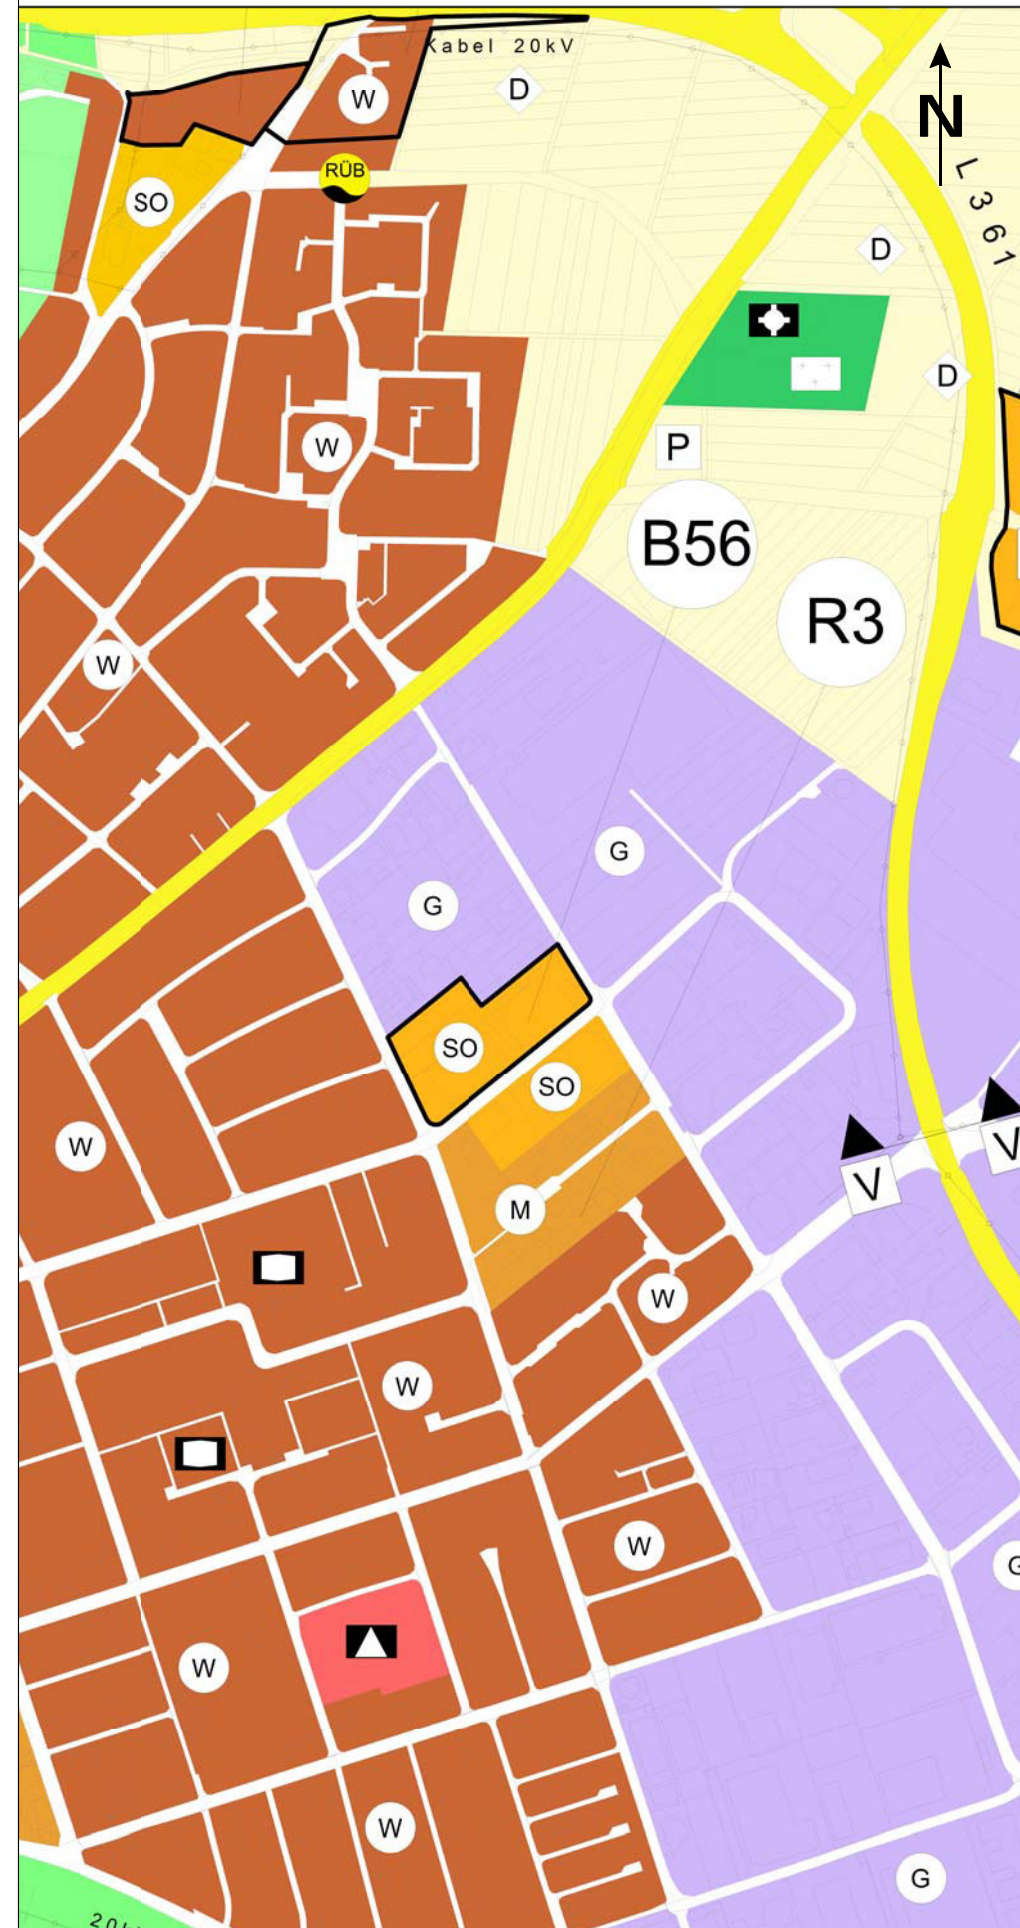

Legende

- Gemarkungsgrenze
- Grenze des Änderungsbereiches
- Wohnbauflächen
- Gemischte Bauflächen
- Gewerbliche Bauflächen
- Sonstige Sondergebiete
- Überörtliche Straßen
- Grünflächen
- Landwirtschaft
- Wege landwirtschaftlicher Bereich
- Gemeinbedarf

Berichtigung Nr. 56

"Graf - Bentzel - Straße"
Rottenburg - Kernstadt

AM / LO

07.01.2019


Vereinbarte Verwaltungsgemeinschaft der Stadt Rottenburg am Neckar
mit den Gemeinden Hirrlingen, Neustetten und Starzach

GEMEINSAMER FLÄCHENNUTZUNGSPLAN


unmaßstäblich

Stadtplanungsamt Rottenburg am Neckar

Rechtswirksamer Flächennutzungsplan
Starzach - Bierlingen

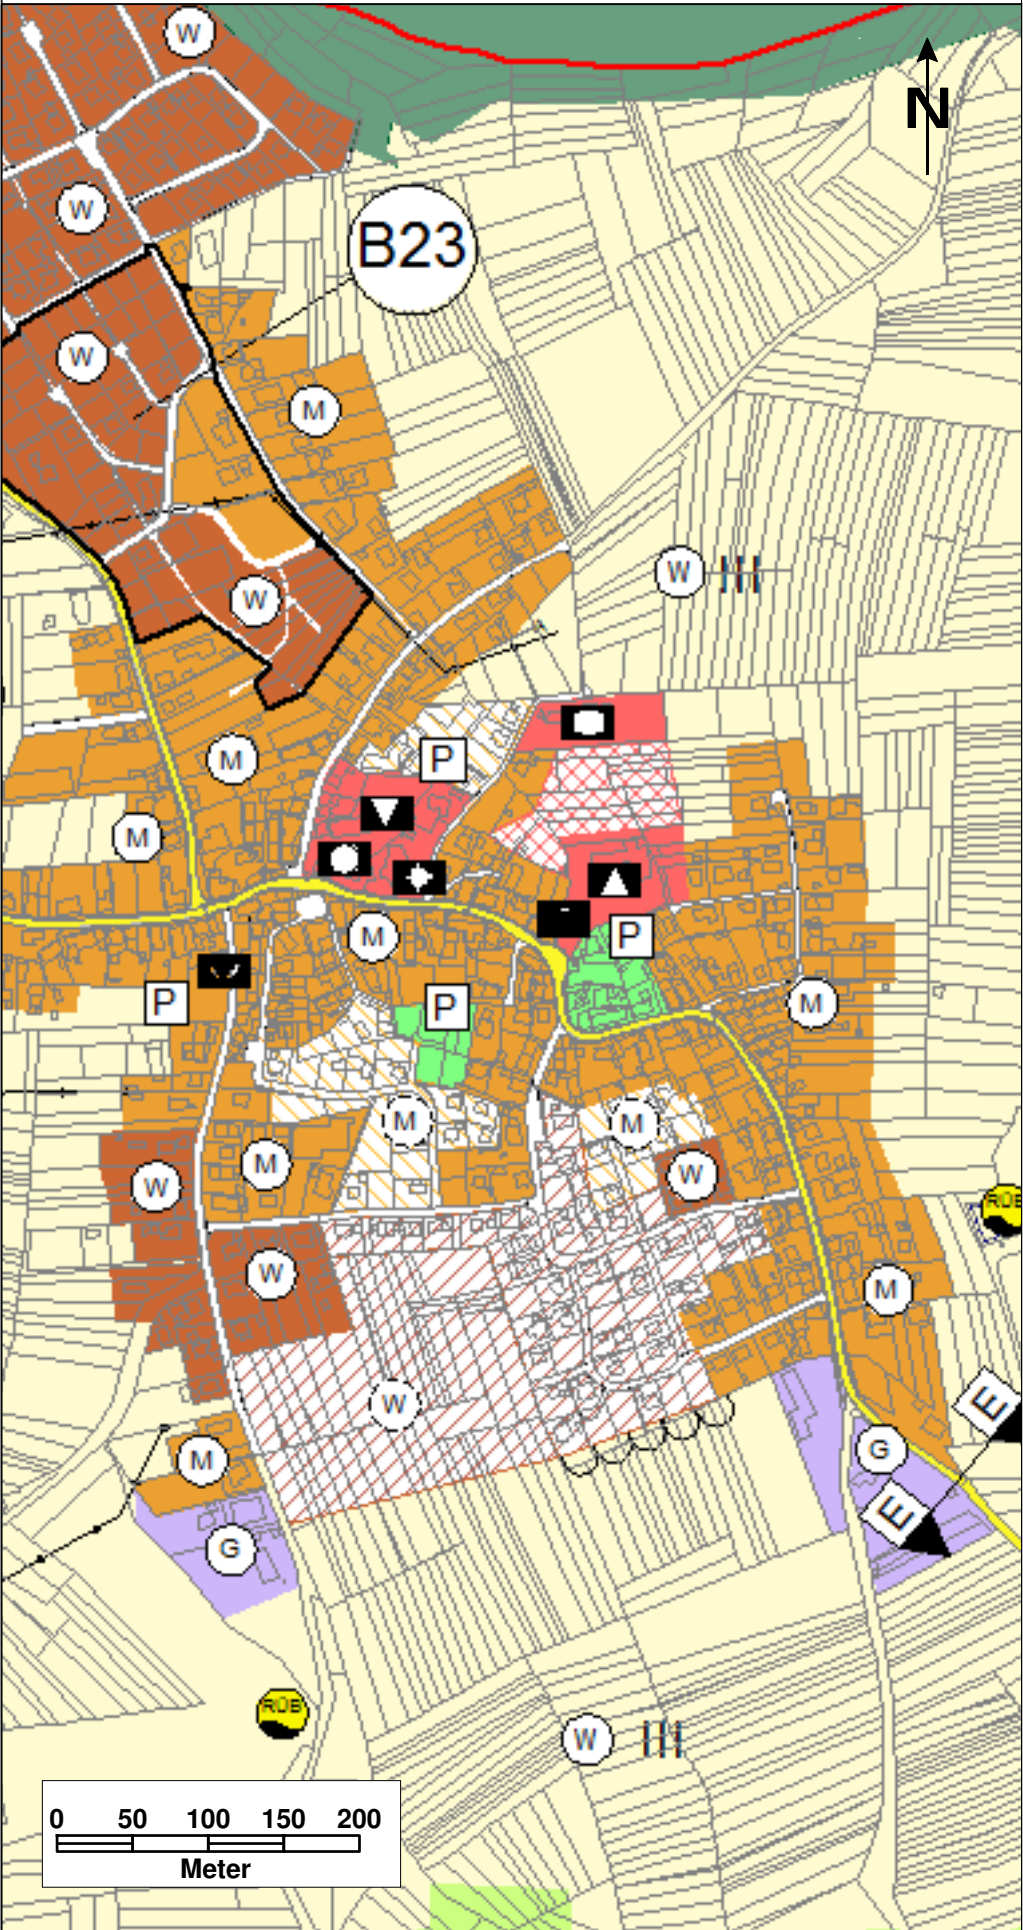

Flächennutzungsplan Starzach - Bierlingen
Berichtigung Nr. 57

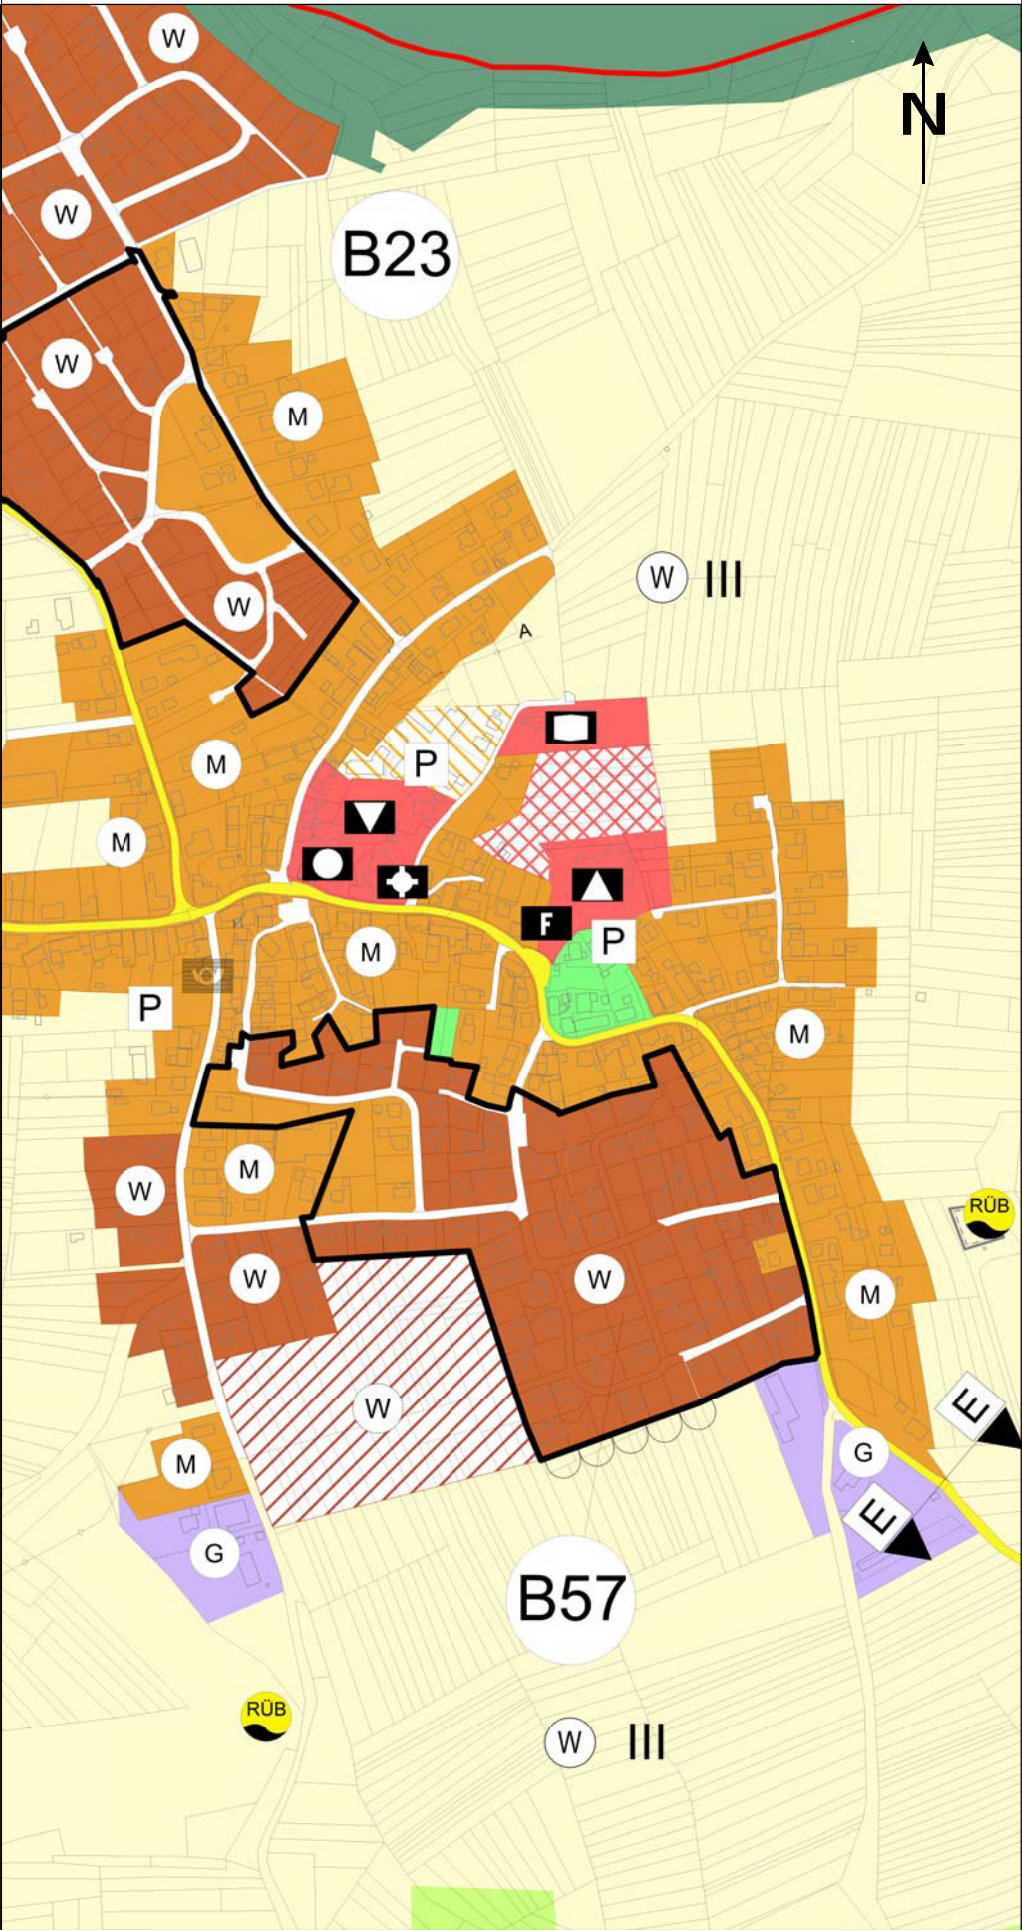

Legende

- Gemarkungsgrenze
- Grenze des Änderungsbereiches
- Wohnbauflächen
- Wohnbauflächen Planung
- Gemischte Bauflächen
- Gemischte Baufläche Planung
- Gewerbliche Bauflächen
- Sonstige Sondergebiete
- Überörtliche Straßen
- Grünflächen
- Landwirtschaft
- Wege landwirtschaftlicher Bereich
- Gemeinbedarf
- Gemeinbedarf Planung

Berichtigung Nr. 57


"Dorfwiesen - 1. Änderung"
Starzach - Bierlingen

HE / LO 15.08.2019

Vereinbarte Verwaltungsgemeinschaft der Stadt Rottenburg am Neckar
mit den Gemeinden Hirrlingen, Neustetten und Starzach

GEMEINSAMER FLÄCHENNUTZUNGSPLAN

Rechtswirksamer Flächennutzungsplan Rottenburg - Wendelsheim

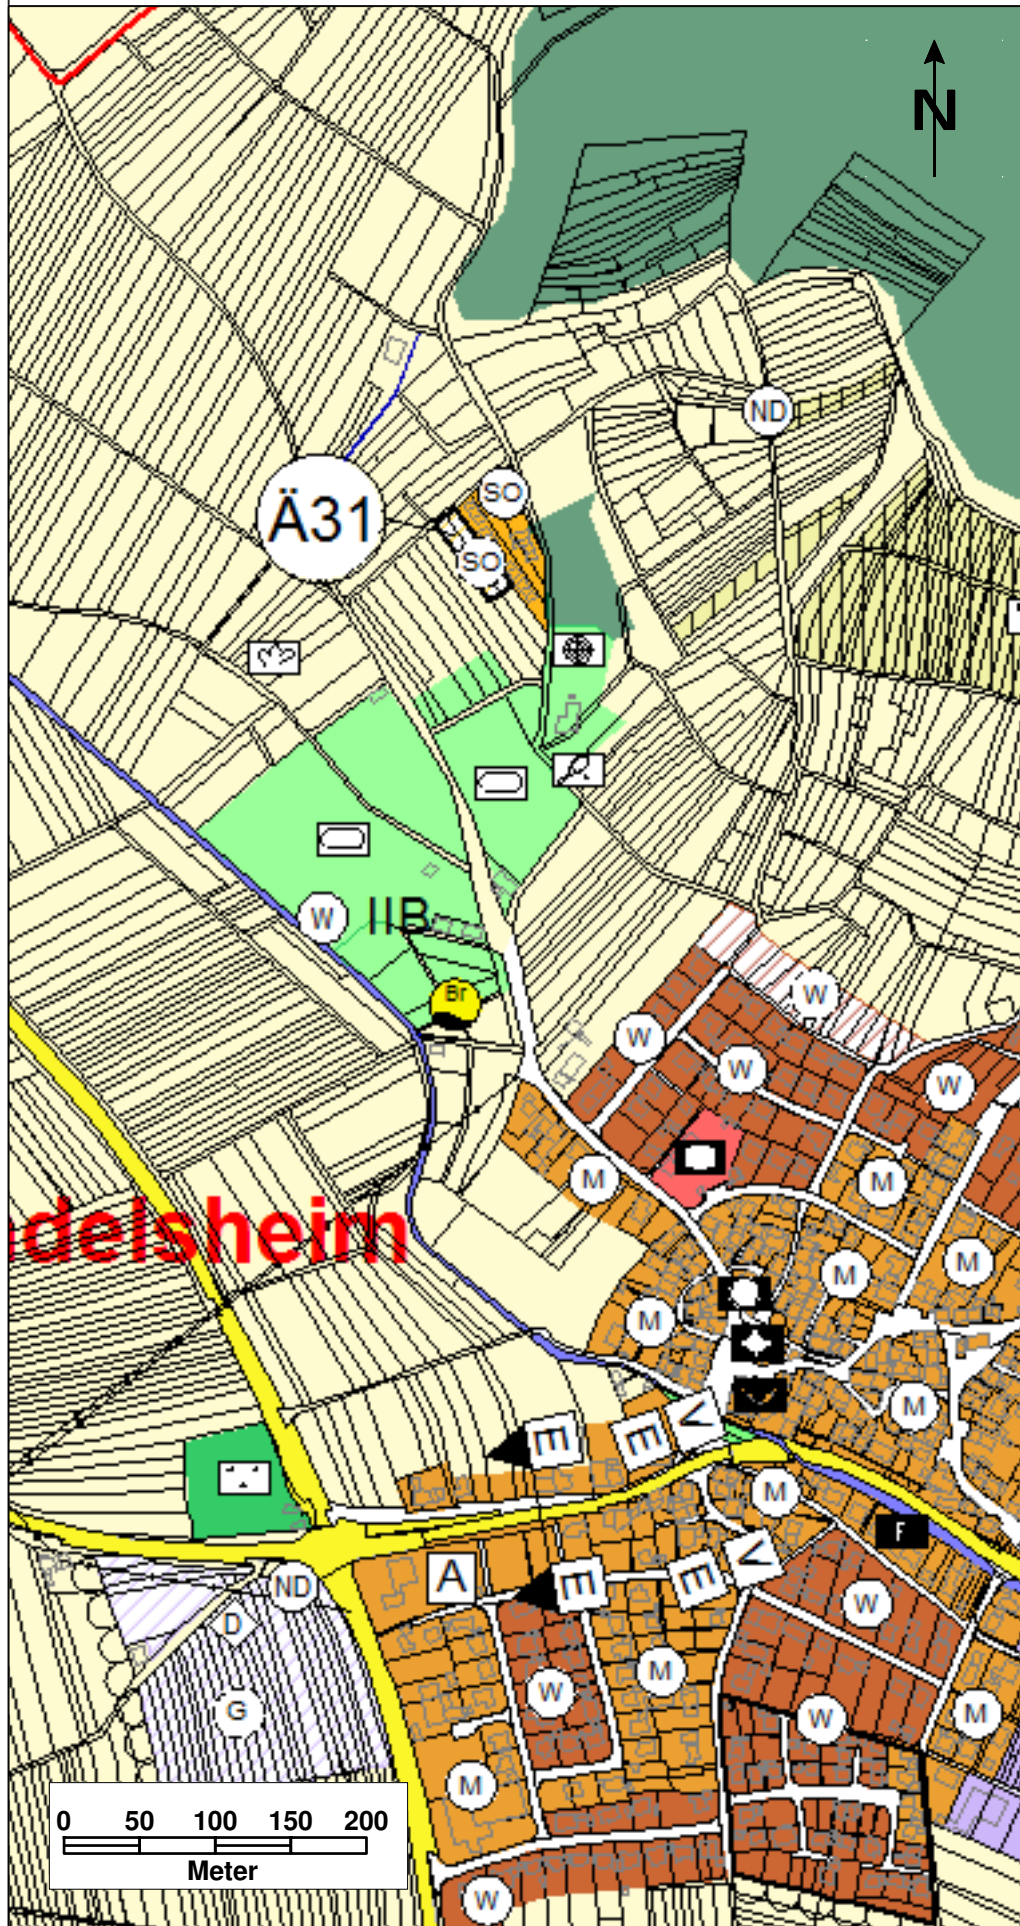

Flächennutzungsplan Rottenburg - Wendelsheim Berichtigung Nr. 58



Legende

- Gemarkungsgrenze
- Grenze des Änderungsbereiches
- W Wohnbauflächen
- M Gemischte Bauflächen
- G Gewerbliche Bauflächen
- G Gewerbliche Bauflächen Planung
- SO Sonstige Sondergebiete
- SO Sonstige Sondergebiete Planung
- Überörtliche Straßen
- Grünflächen
- Landwirtschaft
- Wege landwirtschaftlicher Bereich
- Gemeinbedarf
- Rebenaufbauflächen

Berichtigung Nr. 58

"Fleckenäcker - Erweiterung"
Rottenburg - Wendelsheim

HE / LO

15.08.2019


Vereinbarte Verwaltungsgemeinschaft der Stadt Rottenburg am Neckar
mit den Gemeinden Hirrlingen, Neustetten und Starzach

GEMEINSAMER FLÄCHENNUTZUNGSPLAN


unmaßstäblich

Stadtplanungsamt Rottenburg am Neckar

Rechtswirksamer Flächennutzungsplan Starzach - Wachendorf

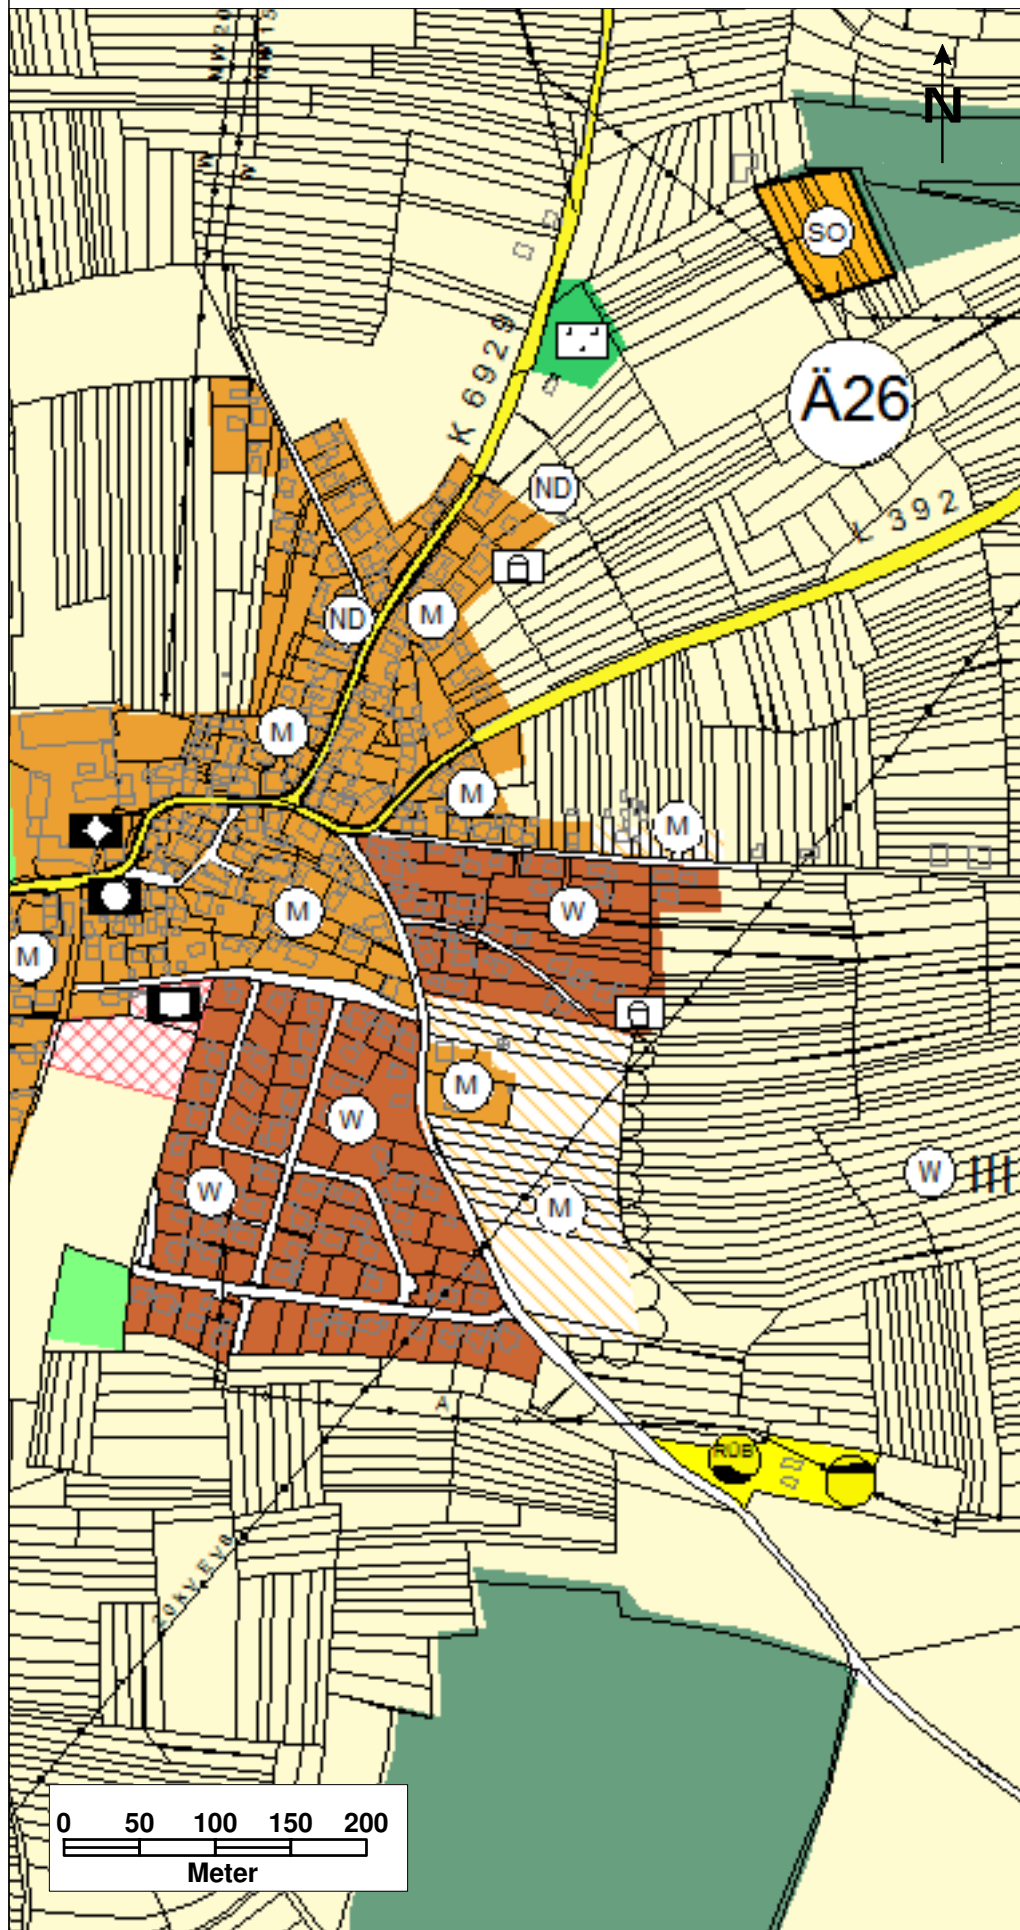

Flächennutzungsplan Starzach - Wachendorf Berichtigung Nr. 59

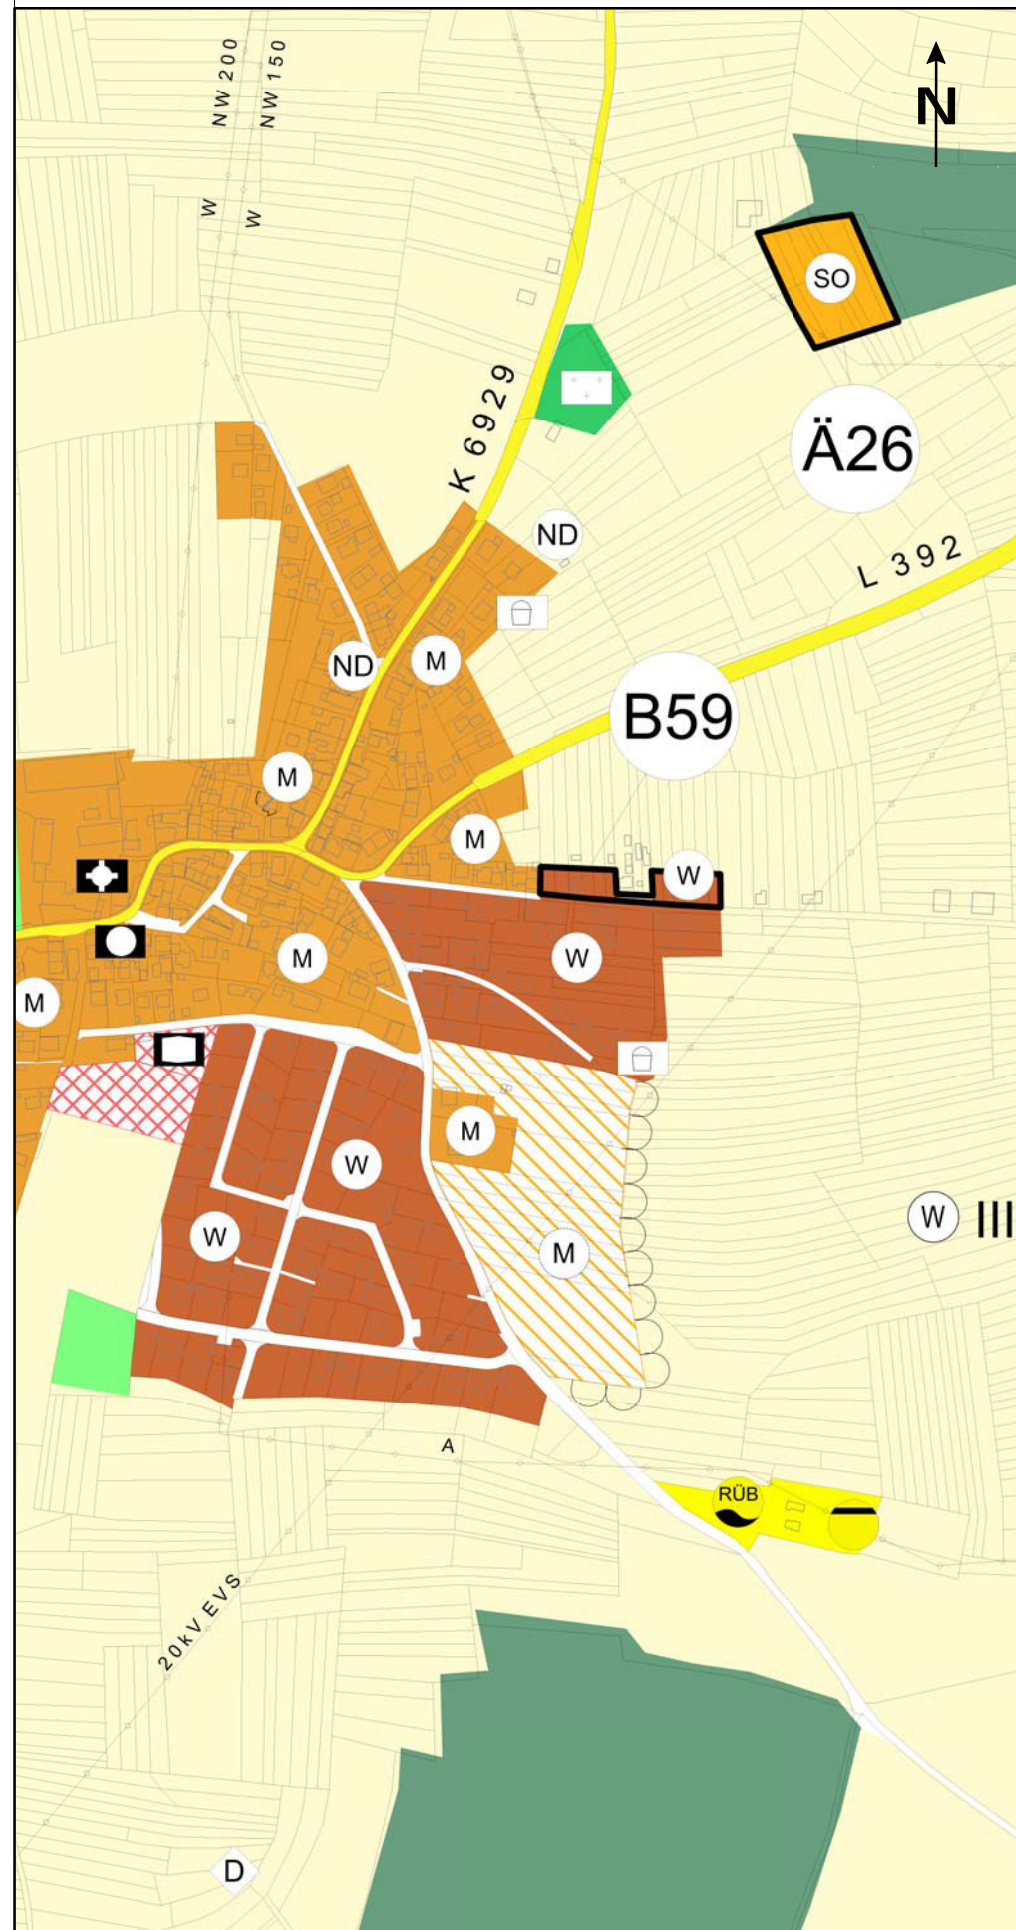

Legende

- Grenze des Planungsbereiches
- Grenze des Änderungsbereiches
- Wohnbauflächen
- Wohnbauflächen Planung
- Gemischte Bauflächen
- Gemischte Baufläche Planung
- Gemeinbedarf Planung
- Überörtliche Straßen
- Friedhof
- Landwirtschaft
- Wege landwirtschaftlicher Bereich
- Öffentliche Grünfläche

Berichtigung Nr. 59

"Oberer Mühleweg"
Starzach - Wachendorf

HE / LO

15.08.2019


Vereinbarte Verwaltungsgemeinschaft der Stadt Rottenburg am Neckar
mit den Gemeinden Hirrlingen, Neustetten und Starzach

GEMEINSAMER FLÄCHENNUTZUNGSPLAN


unmaßstäblich

Stadtplanungsamt Rottenburg am Neckar

Rechtswirksamer Flächennutzungsplan
Neustetten - Remmingsheim

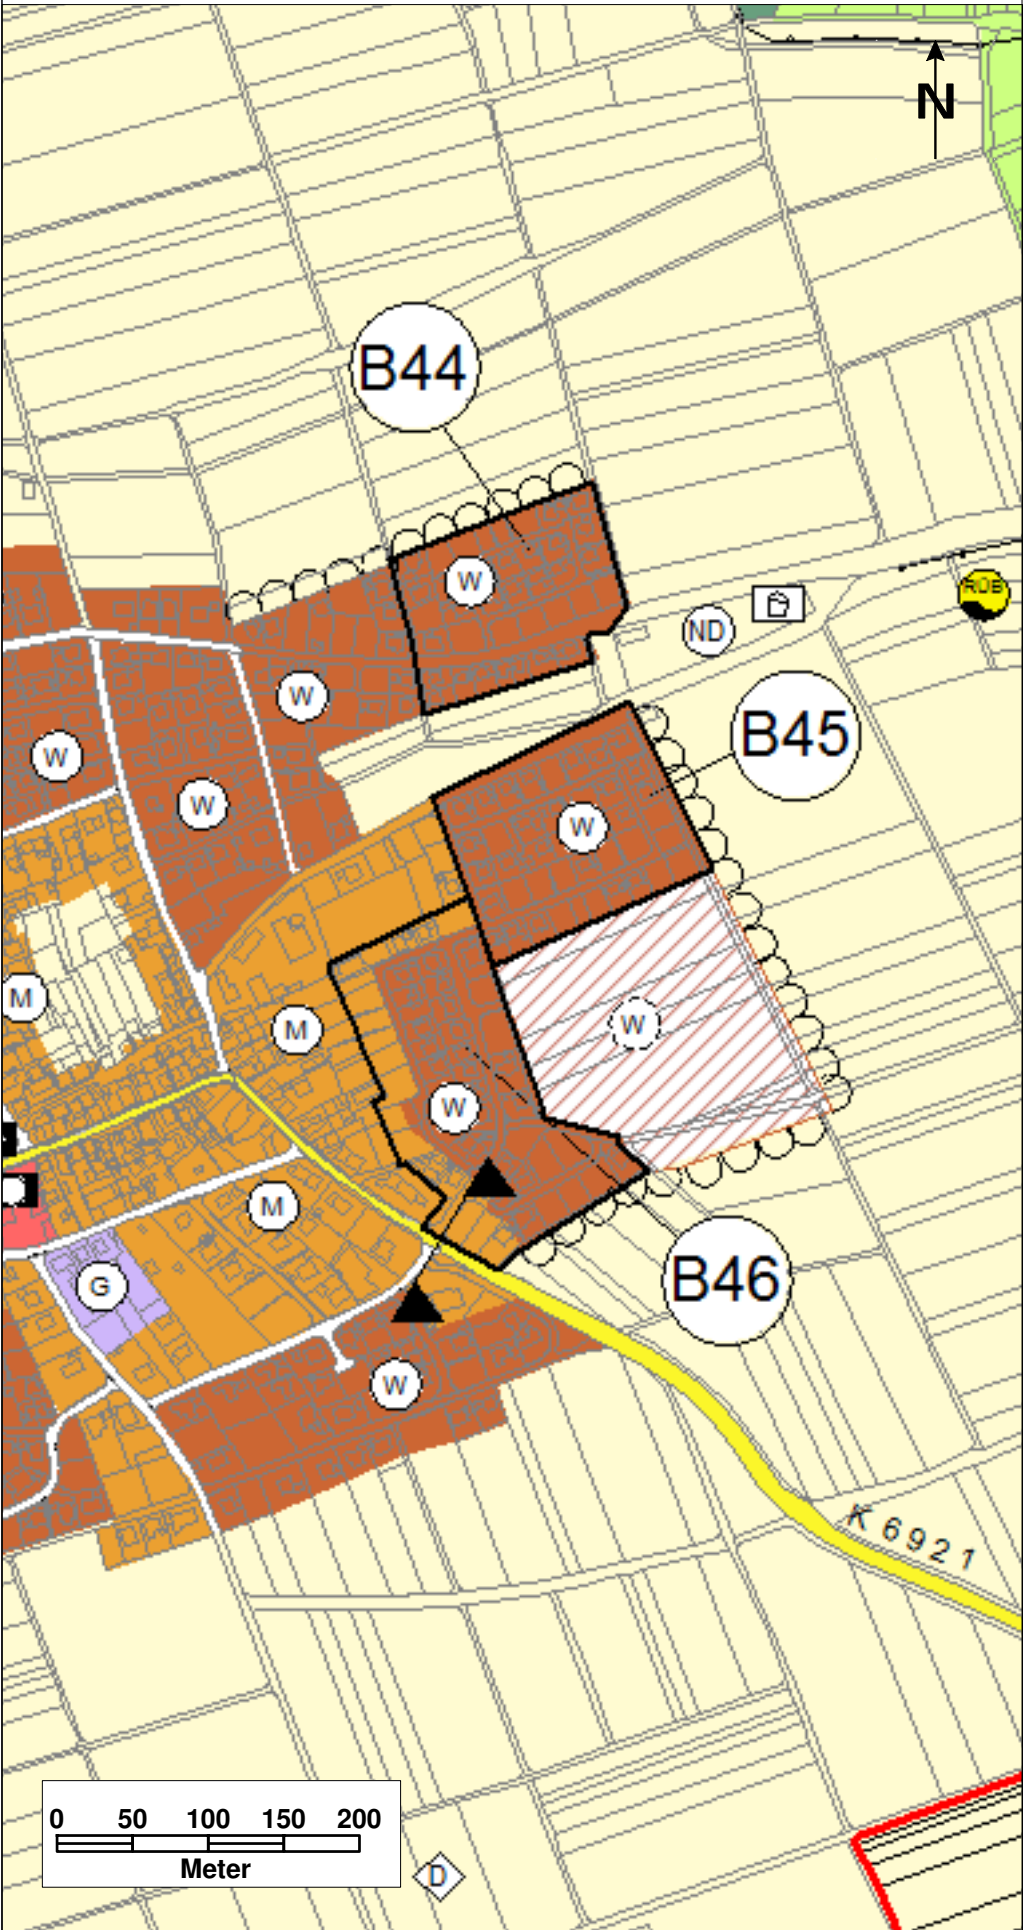

Flächennutzungsplan Neustetten - Remmingsheim
Berichtigung Nr. 60

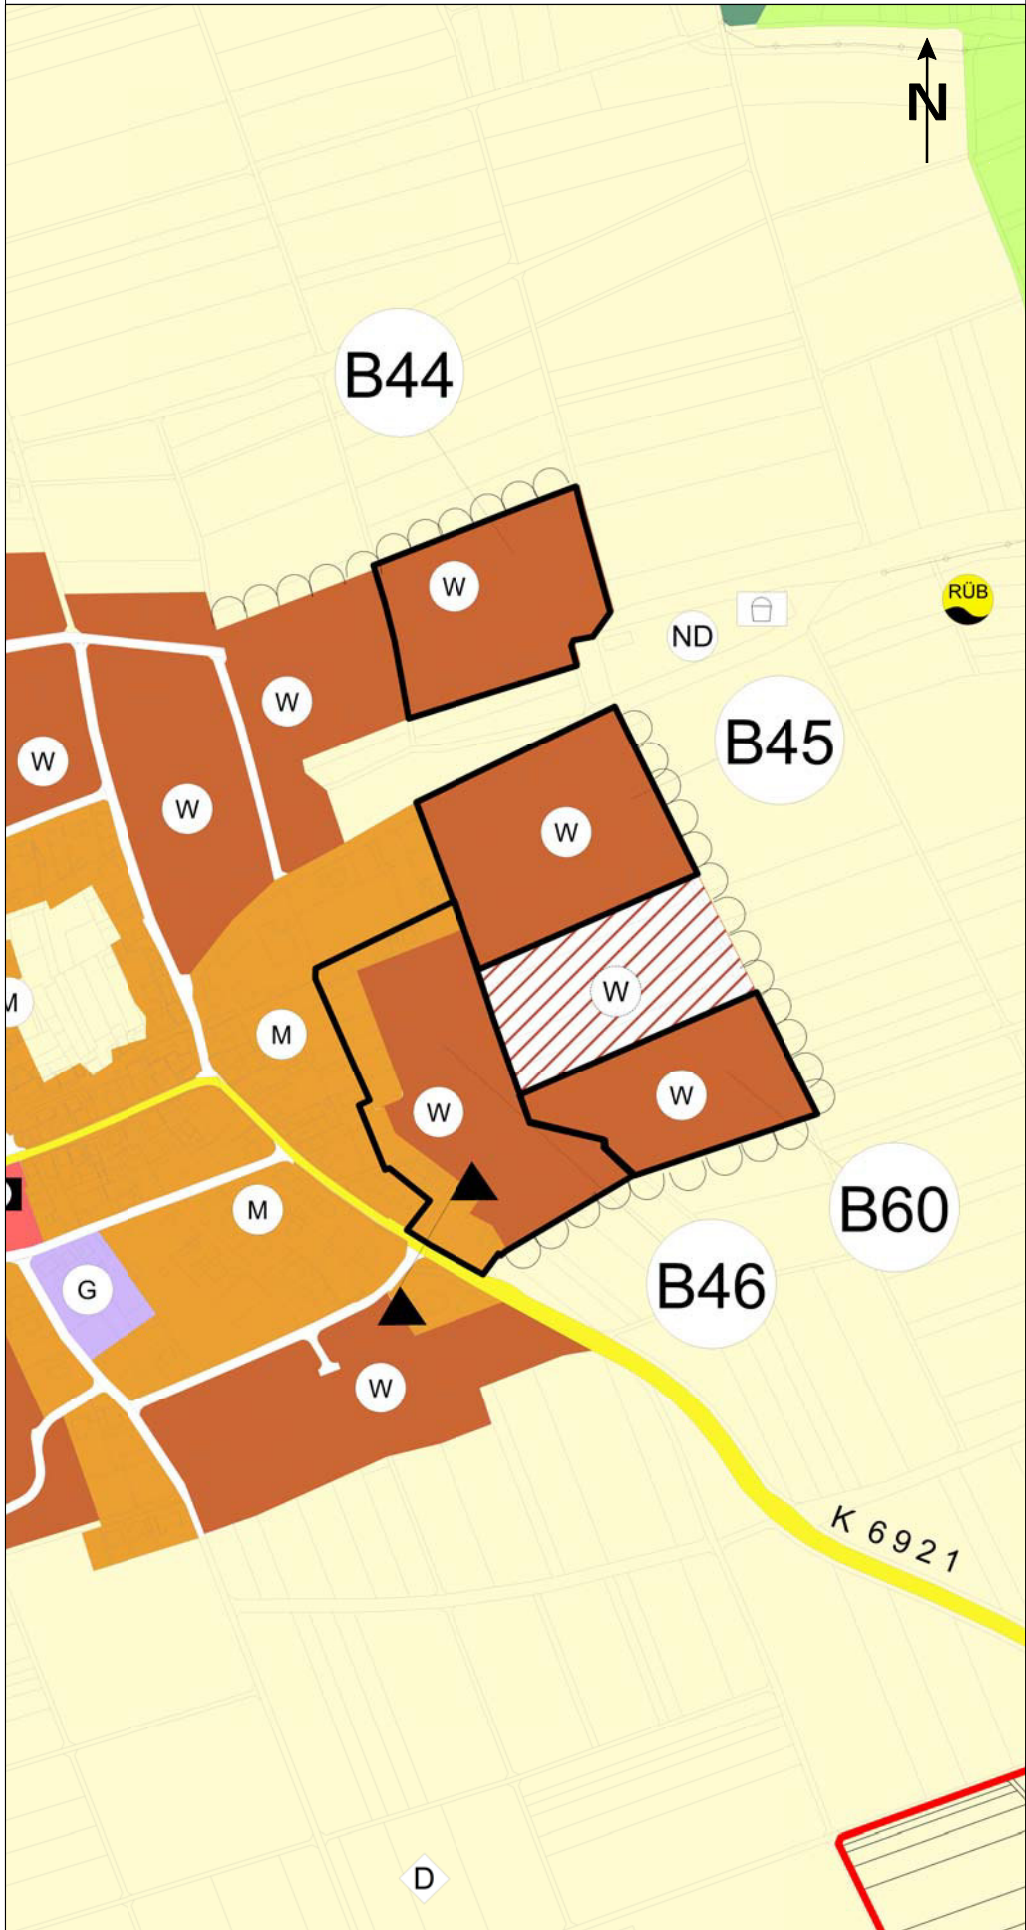

Legende

- Gemarkungsgrenze
- Grenze des Änderungsbereiches
- Wohnbauflächen
- Wohnbauflächen Planung
- Gemischte Bauflächen
- Gemischte Baufläche Planung
- Überörtliche Straßen
- Landwirtschaft
- Wege landwirtschaftlicher Bereich

Berichtigung Nr. 60

"Gärten III"
Neustetten - Remmingsheim

HE / LO 15.08.2019

Vereinbarte Verwaltungsgemeinschaft der Stadt Rottenburg am Neckar
mit den Gemeinden Hirrlingen, Neustetten und Starzach

GEMEINSAMER FLÄCHENNUTZUNGSPLAN