




Schnitt aus 1920, M 1:200

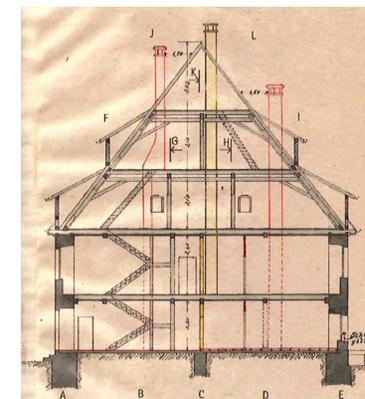

Grundriss EG aus 1920, M 1:200

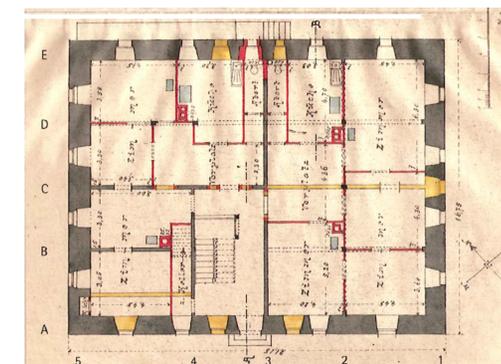

Grundriss EG aus 2008, M 1:200

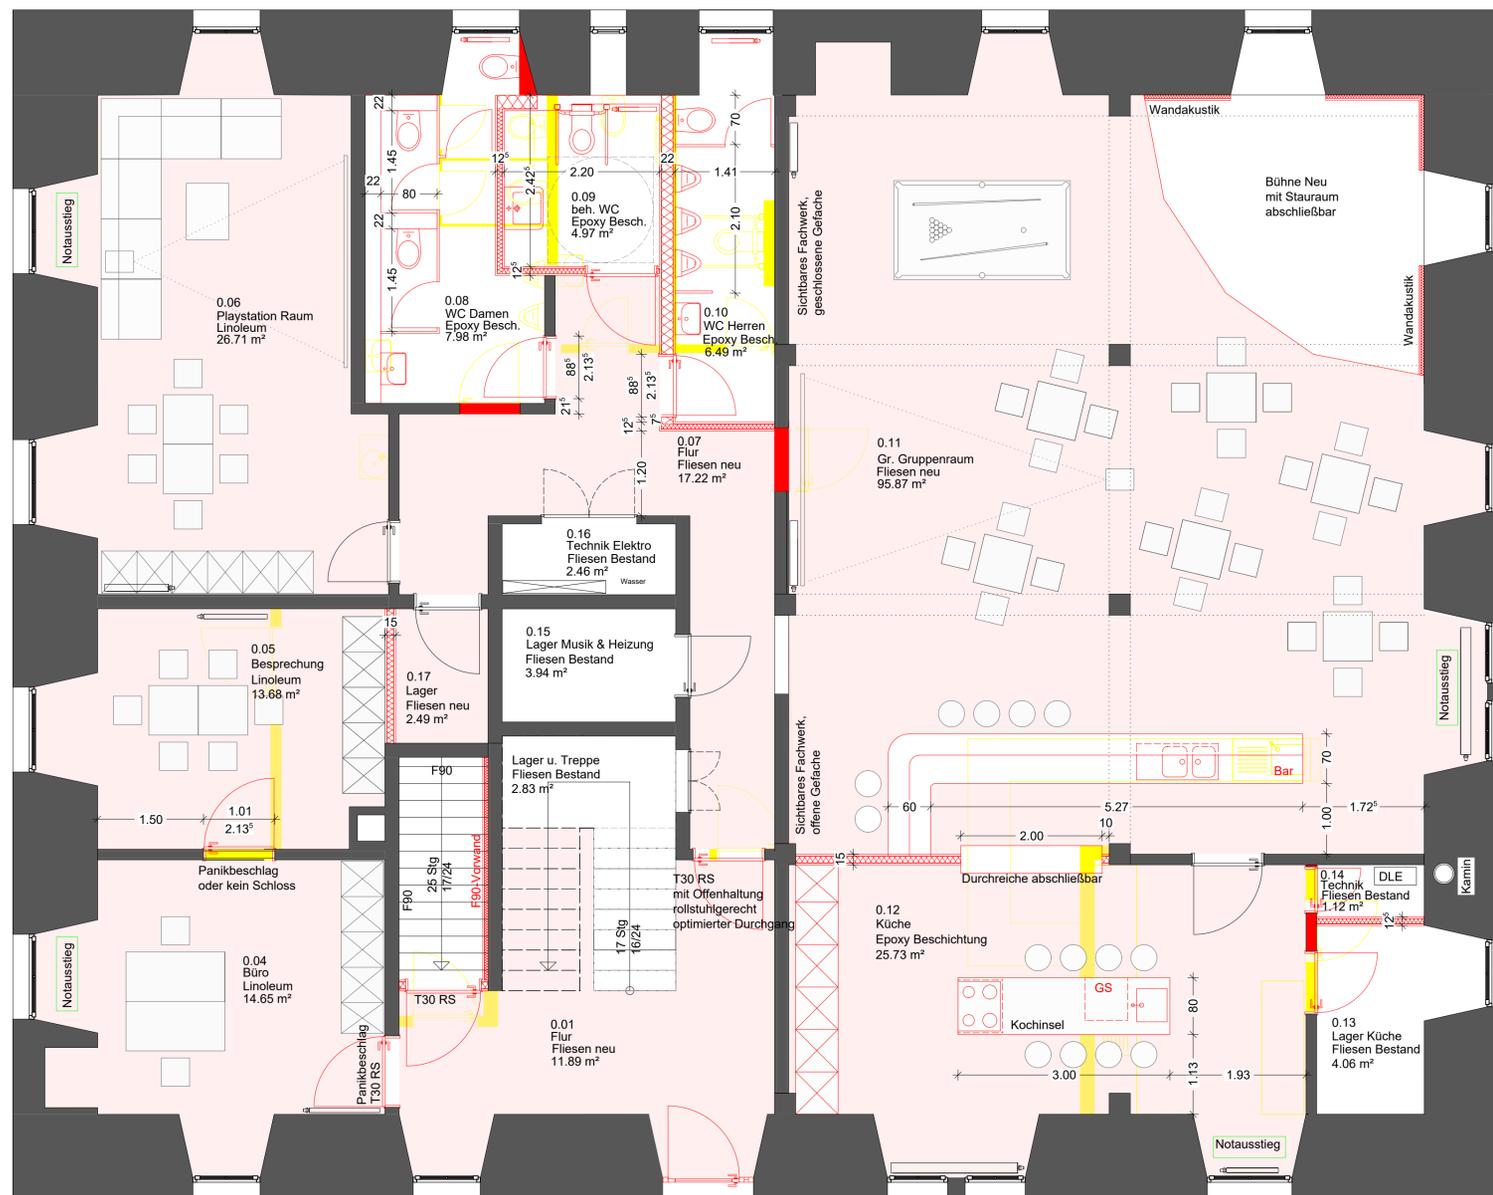

rollstuhlgerecht
optimierter Zugang

Grundriss EG, M 1:50

- Bestand
- Rückbau
- Neu
- Trockenbau

Zeichnung	ERDGESCHOSS		
Plan Nr.	500	Index	-
			VORABZUG STAND: 11.07.2019

Alle Maße sind vom Ausführenden auf der Baustelle zu prüfen, Unstimmigkeiten sind der Bauleitung zu melden. Neben dieser Zeichnung sind die Werkpläne der TGA-Ingenieure Ebök (HLS) und Weiß (E) verbindlich. Alle Pläne sind auf Übereinstimmung mit dieser Zeichnung zu prüfen und Abweichungen ggf. der Bauleitung zu melden. Neben diesen Zeichnungen sind die "Denkmalschutzrechtliche Genehmigung" vom RP Tübingen (23.04.2019) und die "Bauhistorische Kurzüntersuchung" von Dipl.-Ing. Andrea Kuch (März 2008) zwingend zu beachten.

Änderungen	Datum	gez	Index
-	-	-	b
-	-	-	a

Projekt 466	Sanierung Jugendhaus Klausse • Rottenburg a.N.
Ausführungszeichnung	
HINWEIS	DENKMALGESCHÜTZTES GEBÄUDE

Erst. Datum	gez.	Masstab	Blattgröße	Teilbildnummern
11.07.2019	hiller	1/50	A1	100/101

plus+ bauplanung GmbH • Hübner • Forster • Remes • Hiller
 Goethestr. 44 • Pf 107 • 72654 Neckartenzlingen
 www.plus-bauplanung.de • Tel 07127 92070

