Wohnbau Rottenburg am Neckar

Anlage 2

Kreuzerfeld-Süd

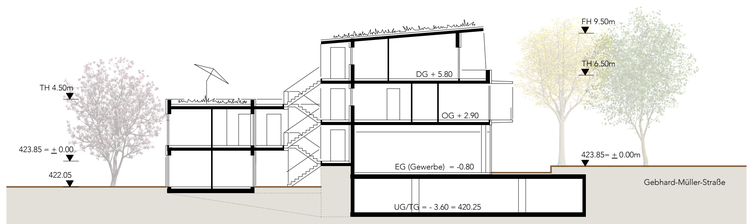

Schnitt C-C - Blick nach Osten

Material und Konstruktion - Fassaden

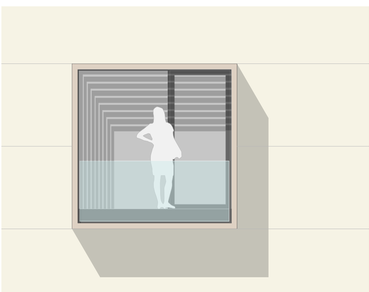

Balkonbox als Wohnraumerweiterungen aus tragender Betonkonsole und Holzlamellen als Sonnen- und Sichtschutz

Holzlammellen ggf. bis ins EG heruntergeführt als Sichtschutz der EG-Terrassen.

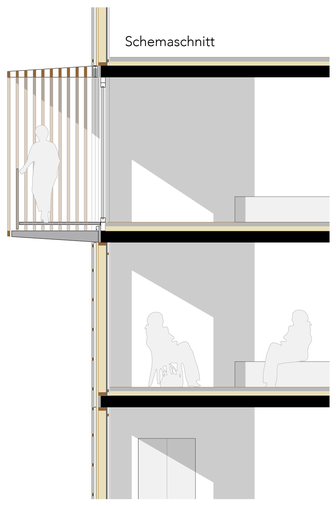

Balkone - M 1:50

Grundriss OG

Wandaufbauten

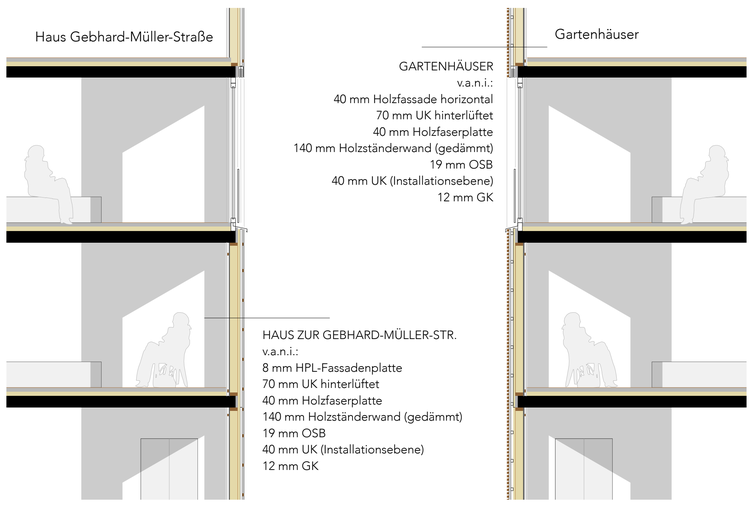

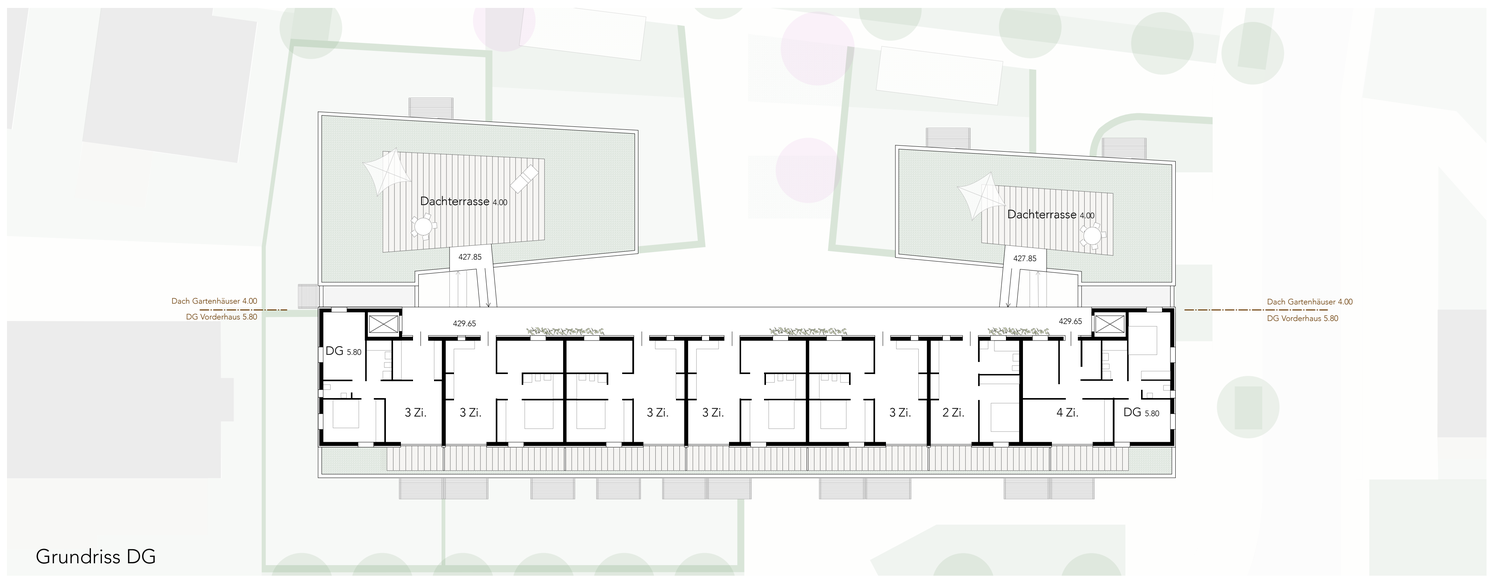

Grundriss DG

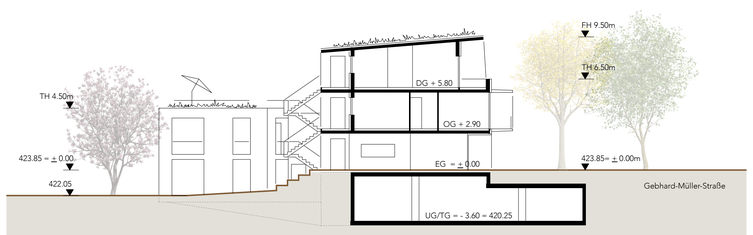

Schnitt B-B - Blick nach Osten

Schnittansicht Nord

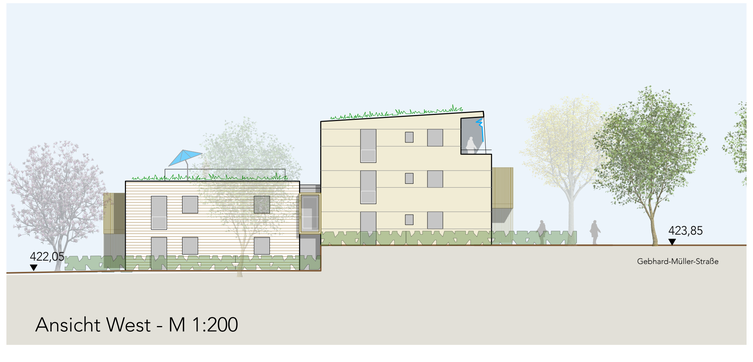

Ansicht West - M 1:200

Ansicht Nord

ORplan
Partnerschaft für Architektur und Städtebau mbB
S. Rohn - Chr. Tritschler - Architekten, Stuttgart

Wohnbauvorhaben Gebhard-Müller-Straße