


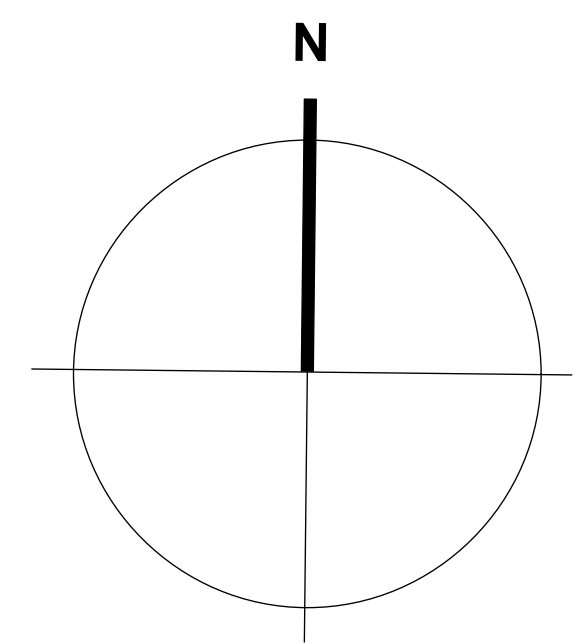

- Asphaltbelag
- Betonrechteckpflaster mit Drainfuge
- Betonrechteckpflaster
- Rasensplitt/Drainpflaster mit Splittfuge
- Natursteinpflaster
- Schottertrauf
- Holzdeck
- Ortbetonmauern und/oder Betonfertigteile
- Felsen, vorh. und neu
- Betonblockstufe mit Kontraststreifen
- Tiefbord - Granit
- Betonstieftafel 8x100 cm
- Stahlkante
- Sauberlaufzone Gitterrost
- Entwässerungs-/Fassadenrinne
- Schlitzzinne
- HT STB NE
- Hafttopf/Straßeneinlauf/Bergeinlauf
- vorh. Entwässerungsleitungen
- Entwässerungsleitung LB
- Drainage DN 110
- Leerrohrtrasse/Strom
- Mastfleuchte/Leuchtenstele
- Fahrradanlehnbügel
- Rasen
- Pflanzfläche "extensiv"
- Pflanzfläche "intensiv"
- Strauch neu/geplant
- 367.07 • Höhe alt/Bestand
- 366.70 • Höhe neu/geplant

Projektbezeichnung Neubau eines Bürgersaals Marienbergstraße 9 72108 RO-Niedernau			
Planbezeichnung Ausführungsplan Freianlagen			
Projektnummer	Plannummer AP_001		
Massstab 1:100	Datum 05.10.2020		
Planformat A0	gezeichnet wi	Index -	
Bauherr Stadt Rottenburg am Neckar Hochbauamt Marktplatz 18 72108 Rottenburg a.N.			
Architekt W. Landschaftsarchitektur Christine Widmaier Dipl.Ing.(FH) Freie Garten- und Landschaftsarchitektur Magdeburger Straße 8, 72108 Rottenburg Tel. 07472-916265 Mobil 0175-4144509			