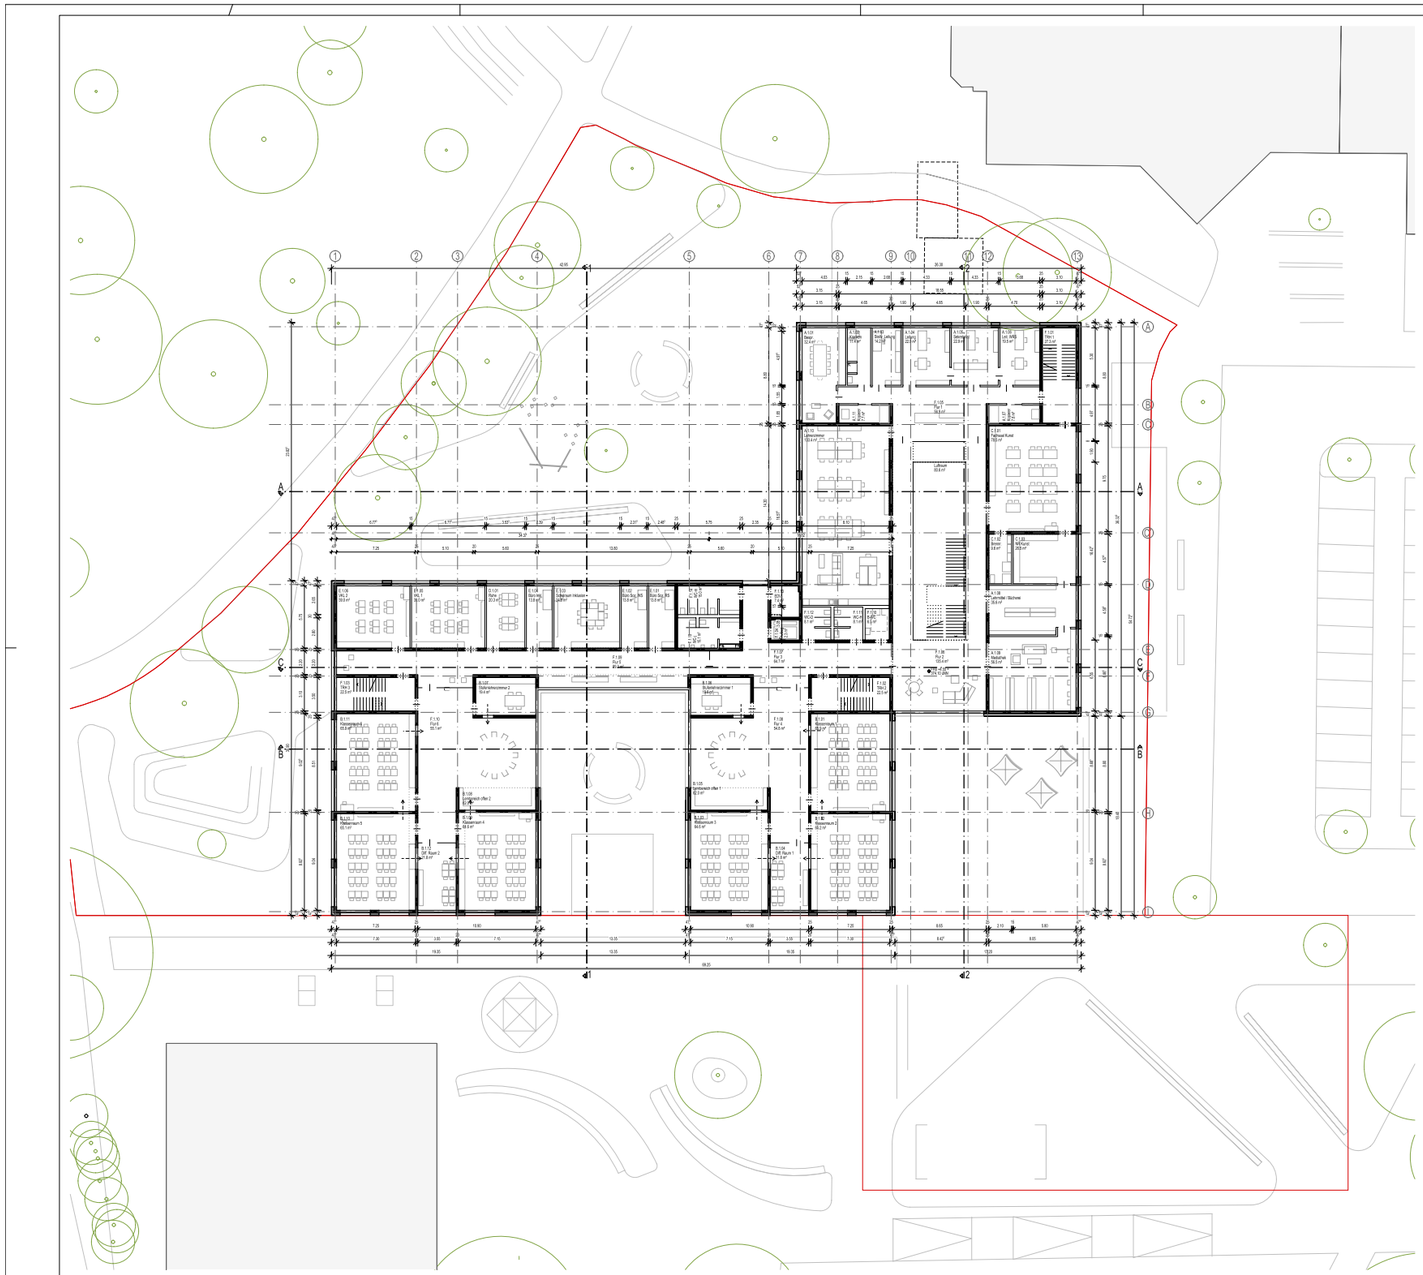

Plannr. / Datei

HSR_A_P2_GR_01

Änderungen

Index	Datum	gez	Beschreibung

Grundlage

Plannr. Architekt	Index	Datum

Projekt

HSR - Hohenbergschule Rottenburg

Flurst.-Nr. 4718
Jahnstraße 25-27
72108 Rottenburg a.N.

Planbezeichnung

Grundriss
1. Obergeschoss

Index

-

Plannr. / Datei

HSR_A_P2_GR_01

LPH	Datum	Maßstab	Format	gez.
P2	11.03.21	M 1:200	Din A1	BGa

± 0.00 = 000.00 üNN = OKFFB EG ...

Bauherr

Stadt Rottenburg am Neckar

vertreten d. Dezernat 2 - Hochbauamt
Abteilungsleiter Herr Dipl. Ing. Gärtner

Marktplatz 18 72108 Rottenburg a.N.
Tel. 07472 - 165-0

Architekt

K9 ARCHITEKTEN GmbH

ARCHITEKTUR
UND STÄDTEBAU
BDA DWB

Am Karlsplatz 1 79098 Freiburg
Tel. 0761 - 208 542-0

K9 architekten Borgards Lösch Pirlbauer