


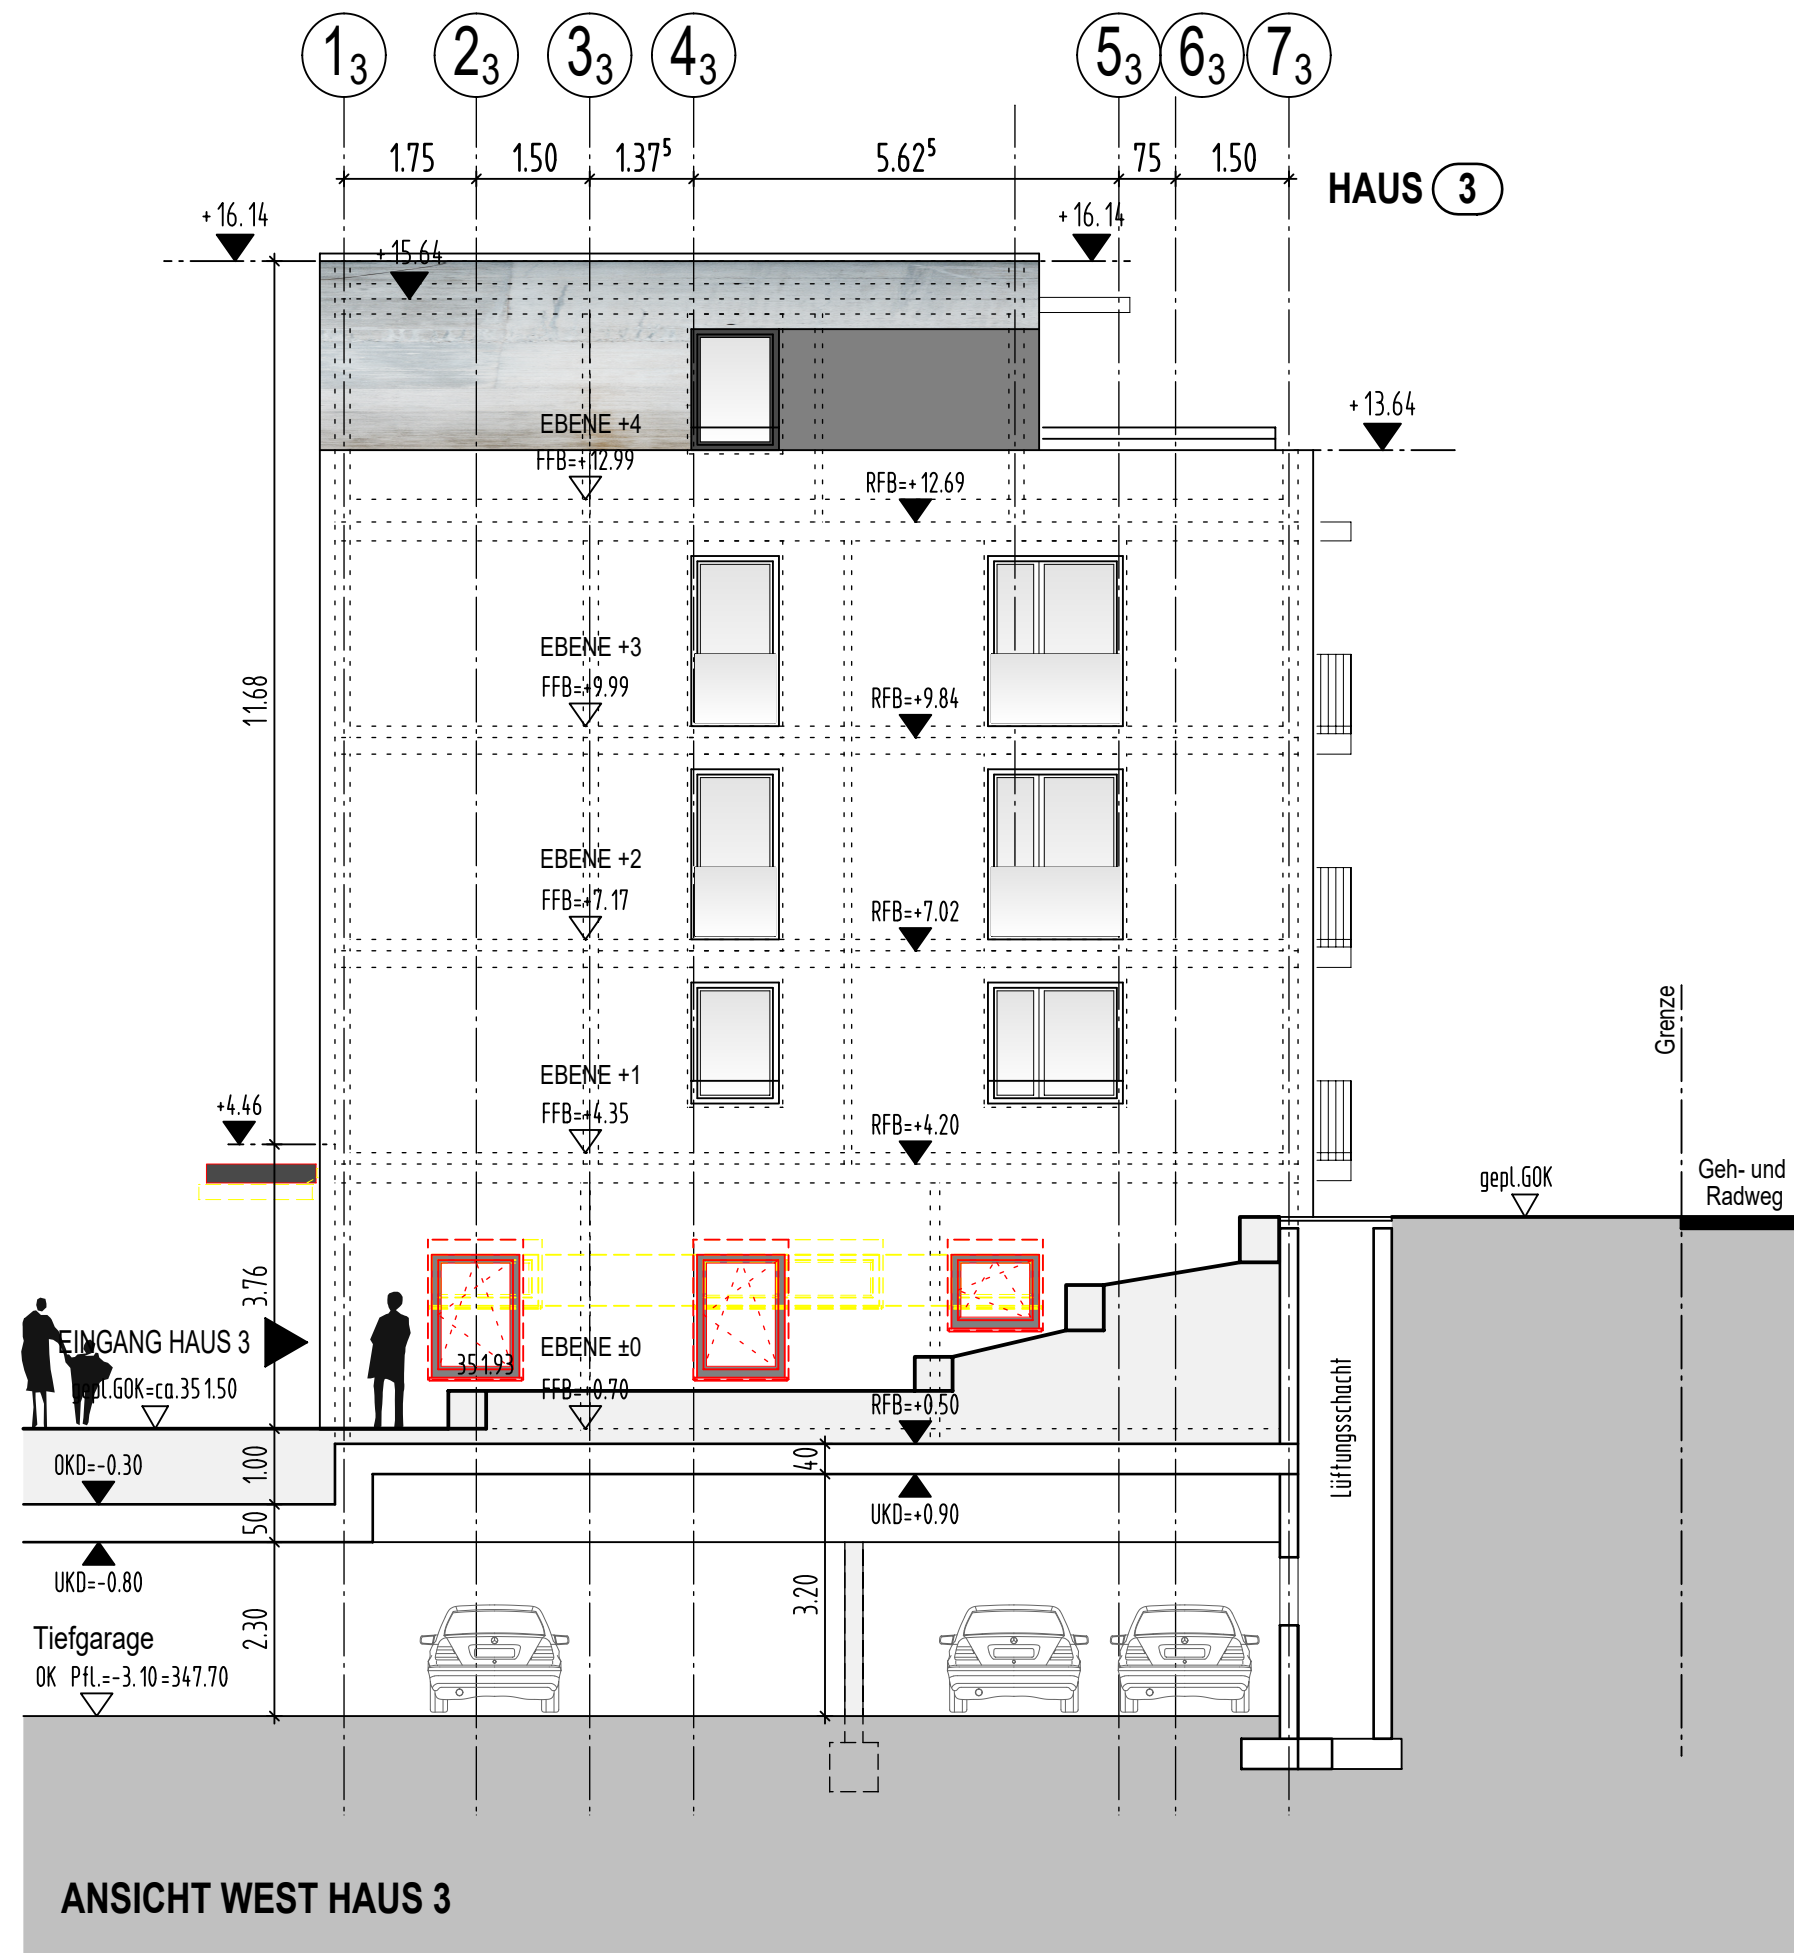

WOHNANLAGE DÄTZWEG ROTTENBURG A.N.

Bauherr:

Wohnbau Rottenburg am Neckar
Marktplatz 18
72108 Rottenburg a.N.
Tel. 07472/ 165-492

Architekt:

Mathias Hähnig ■ Martin Gemmeke
Dipl.-Inge. Freie Architekten BDA
Katharinenstr. 29 72072 Tübingen
Tel. 07071/7956-0 Fax 7956-20
architekten @ haehnig-gemmeke.de

NUTZUNGSÄNDERUNGSGESUCH

ANSICHT WEST HAUS 3

Datum:

Maßstab:
1:100

Größe:
42x29⁷

Plan-Nr.:
424-b