



Rechtswirksamer Flächennutzungsplan
Starzach - Felldorf

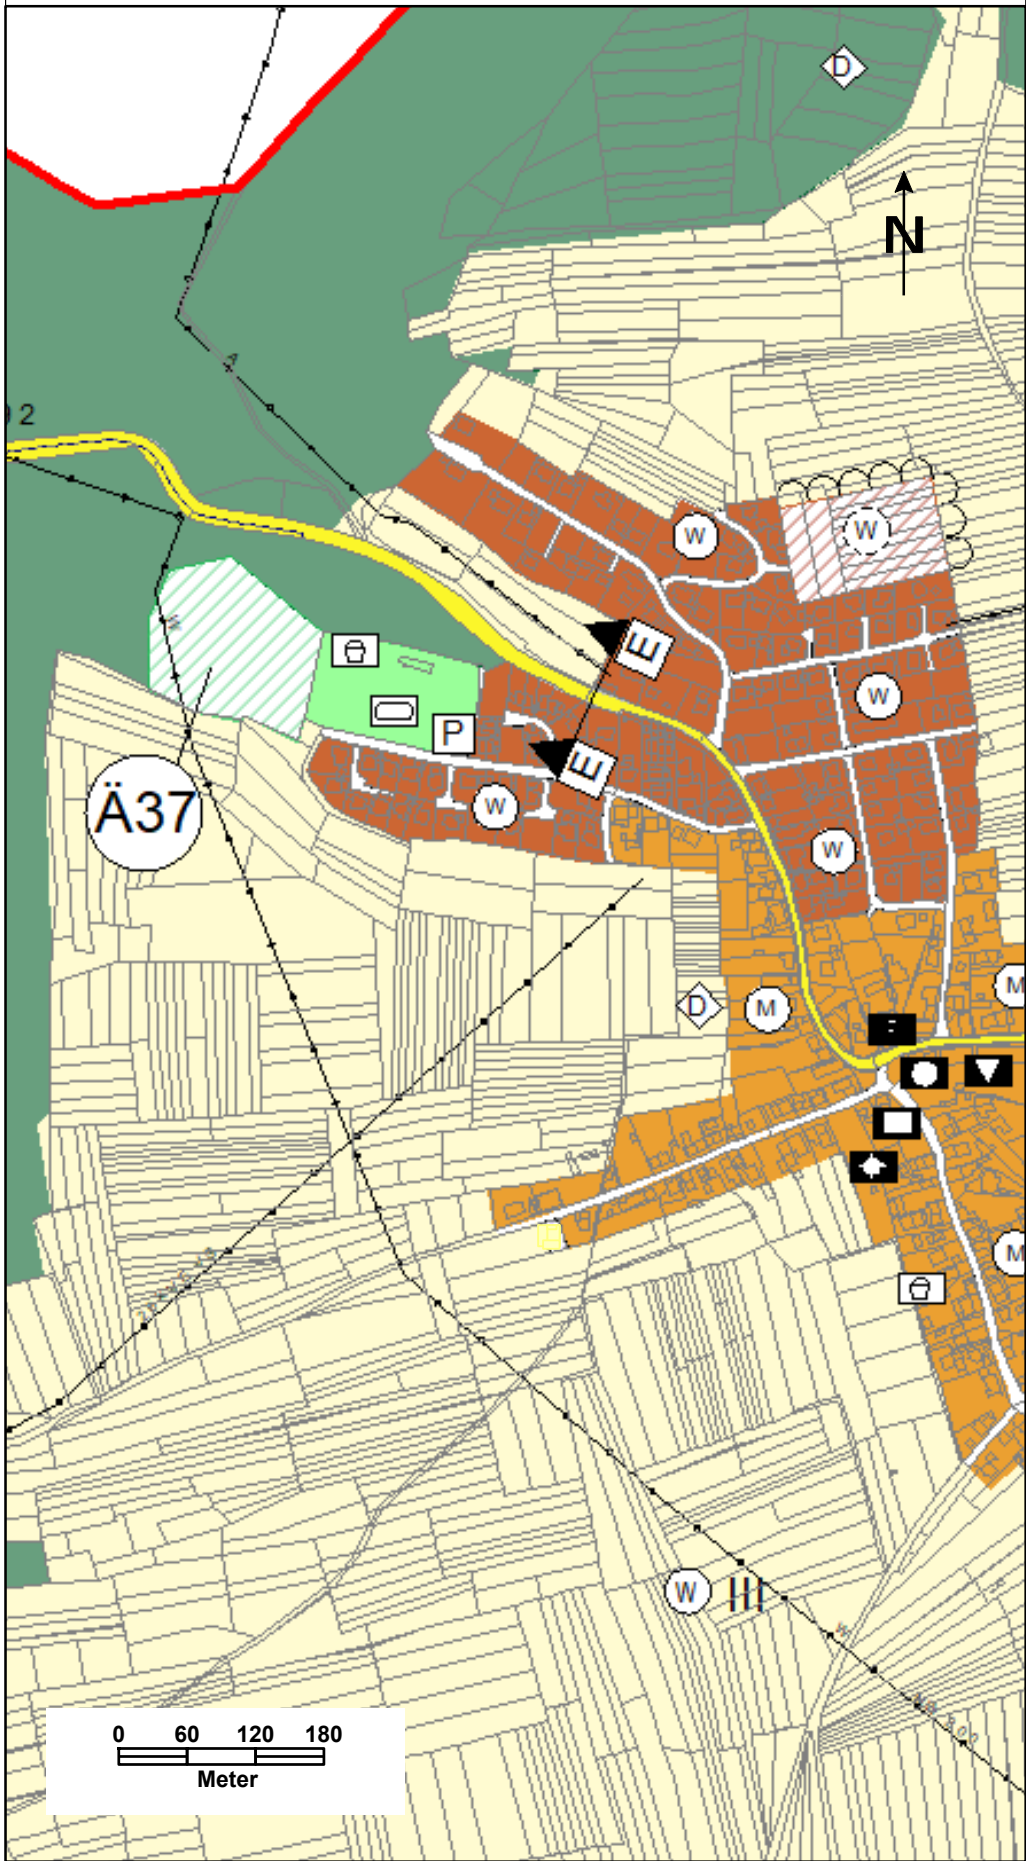

Flächennutzungsplan Starzach - Felldorf
Berichtigung Nr. 72

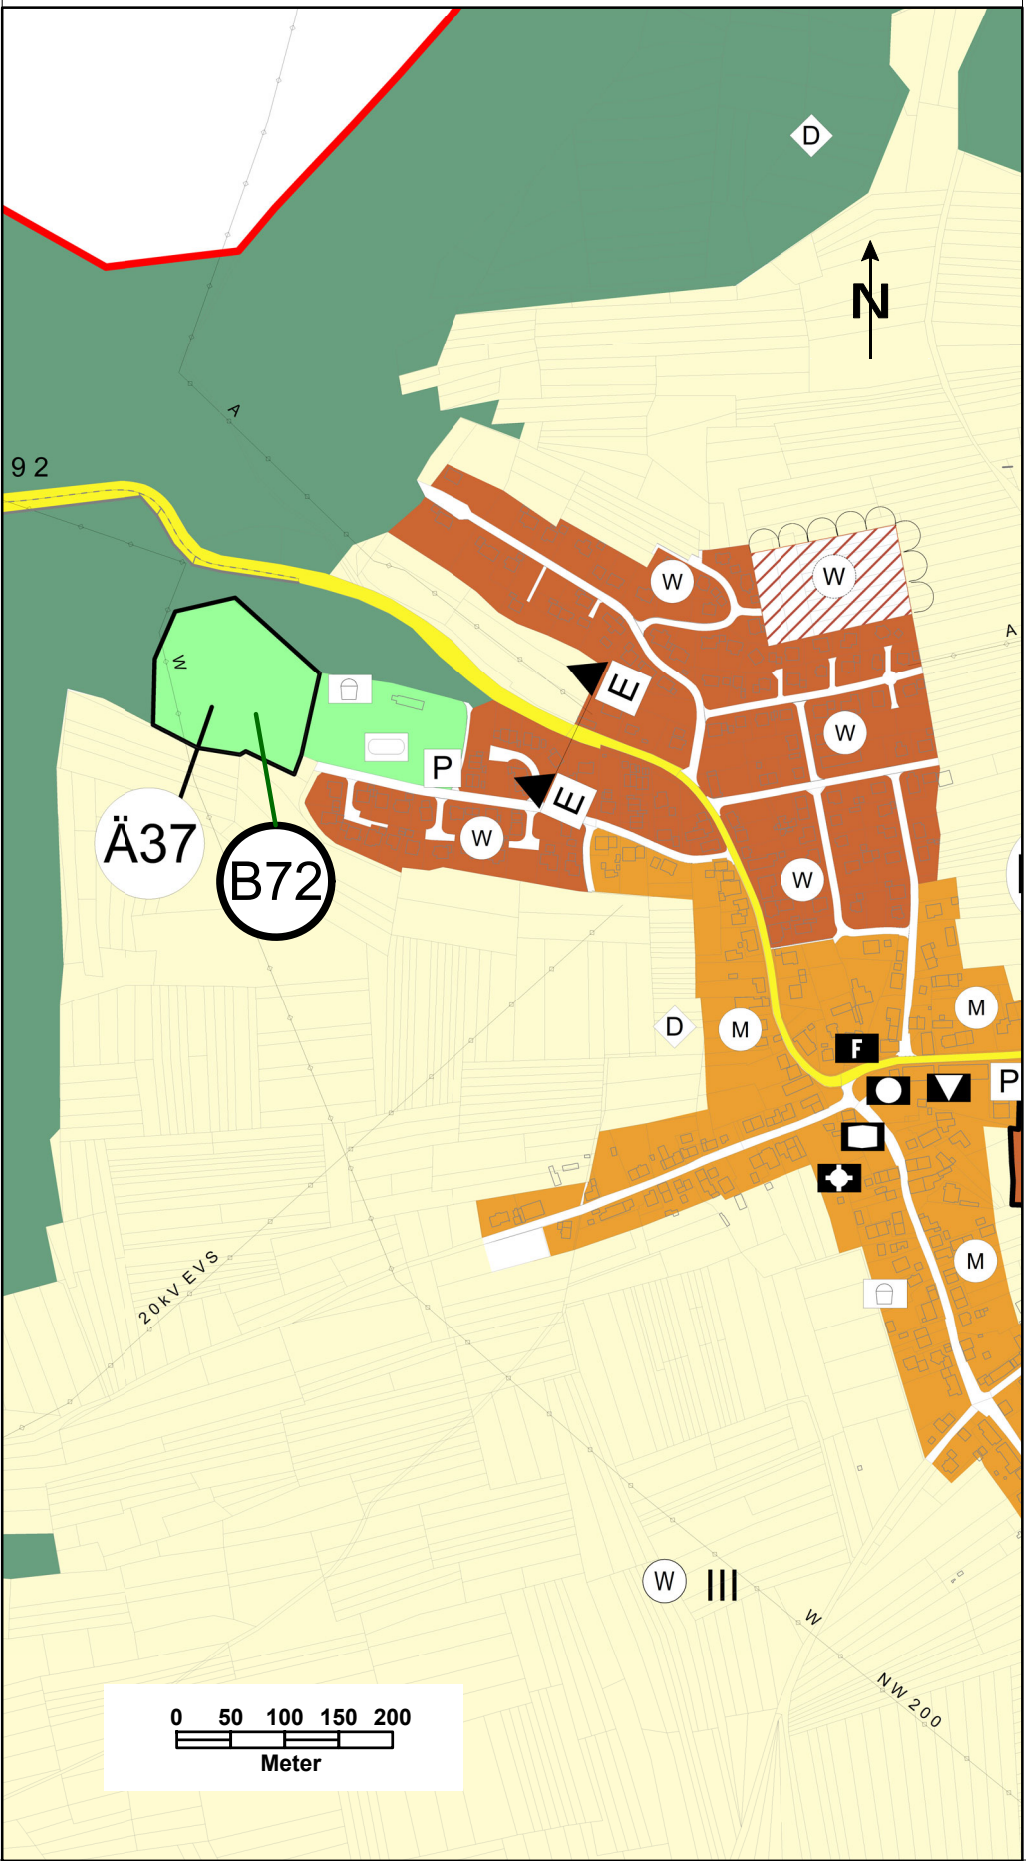

Legende

- Gemarkungsgrenze
- Grenze des Änderungsbereiches
- Wohnbauflächen
- Gemischte Bauflächen
- Grünflächen_Planung
- Grünflächen
- Überörtliche Straßen
- Landwirtschaft
- Wege landwirtschaftlicher Bereich
- Wald
- Spielplatz
- Erschließungsbereich
- Parkplatz
- Sportplatz

Berichtigung Nr. 72

"Sport- und Freizeitgelände"
Starzach - Felldorf

HE / SA 17.06.2021

Vereinbarte Verwaltungsgemeinschaft der Stadt Rottenburg am Neckar
mit den Gemeinden Hirrlingen, Neustetten und Starzach

GEMEINSAMER FLÄCHENNUTZUNGSPLAN

unmaßstäblich Stadtplanungsamt Rottenburg am Neckar