



Rechtswirksamer Flächennutzungsplan
Starzach - Börstingen

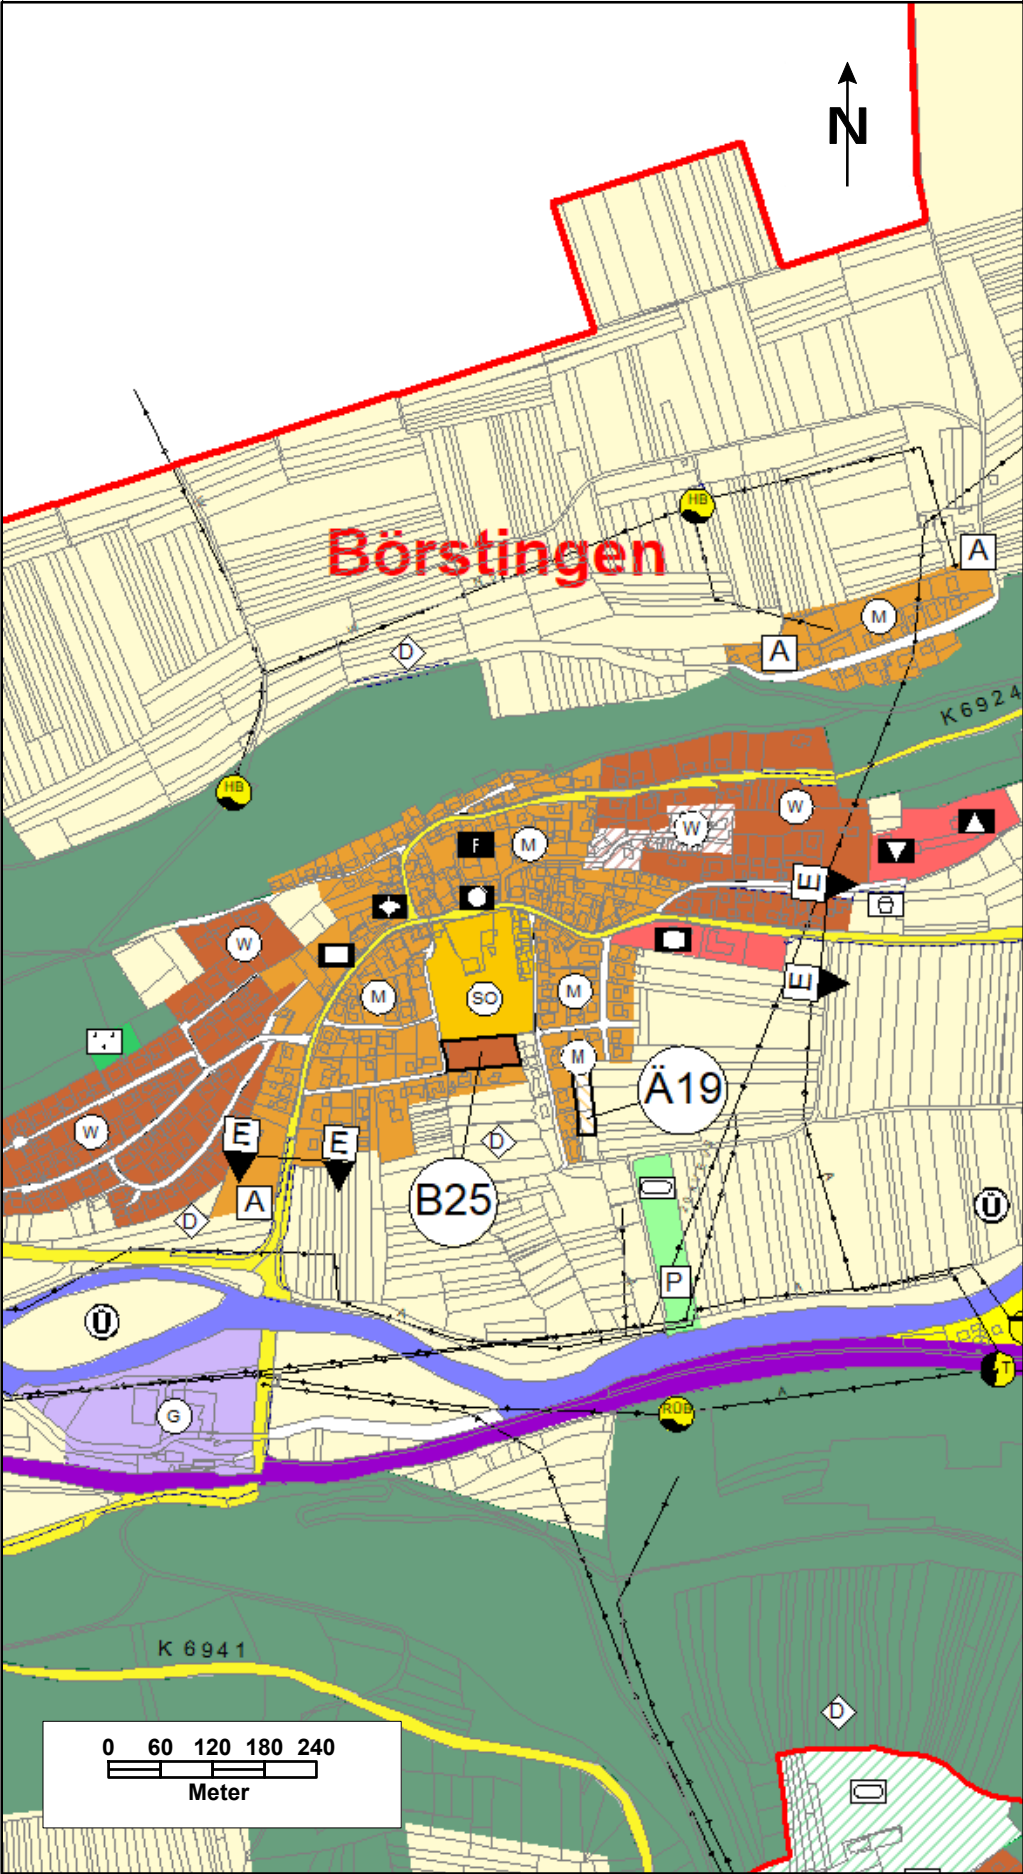

Flächennutzungsplan Starzach - Börstingen
Berichtigung Nr. 74

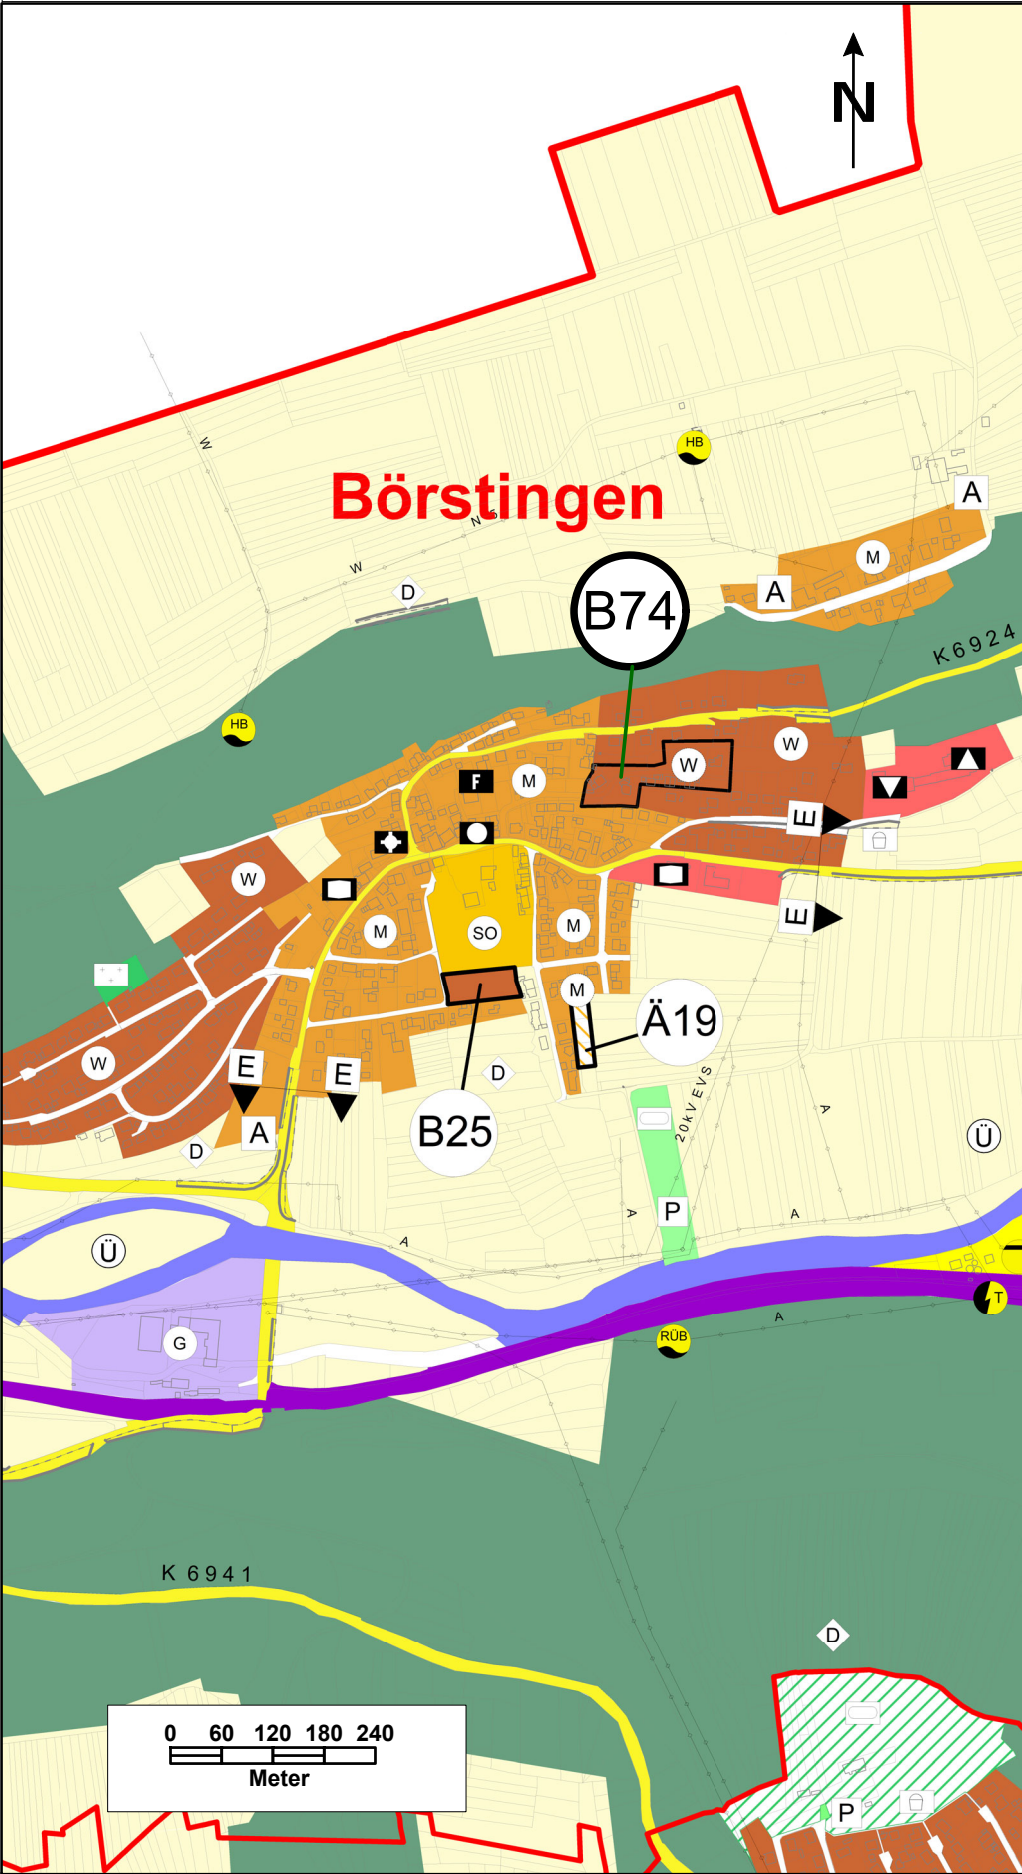

Legende

- Gemarkungsgrenze
- Grenze des Änderungsbereiches
- Wohnbauflächen
- Gemischte Bauflächen
- Wohnbauflächen Planung
- Gewerbliche Baufläche
- Überörtliche Straßen
- Landwirtschaft
- Wege landwirtschaftlicher Bereich
- Wald
- Grünflächen
- Gemeinbedarf
- Regenrückhaltebecken
- Spielplatz
- Aussiedlerhof
- Erschließungsbereich

Berichtigung Nr. 74

"Weinberge"
Starzach - Börstingen

HE / SA 17.06.2021

Vereinbarte Verwaltungsgemeinschaft der Stadt Rottenburg am Neckar
mit den Gemeinden Hirrlingen, Neustetten und Starzach

GEMEINSAMER FLÄCHENNUTZUNGSPLAN

unmaßstäblich Stadtplanungsamt Rottenburg am Neckar