
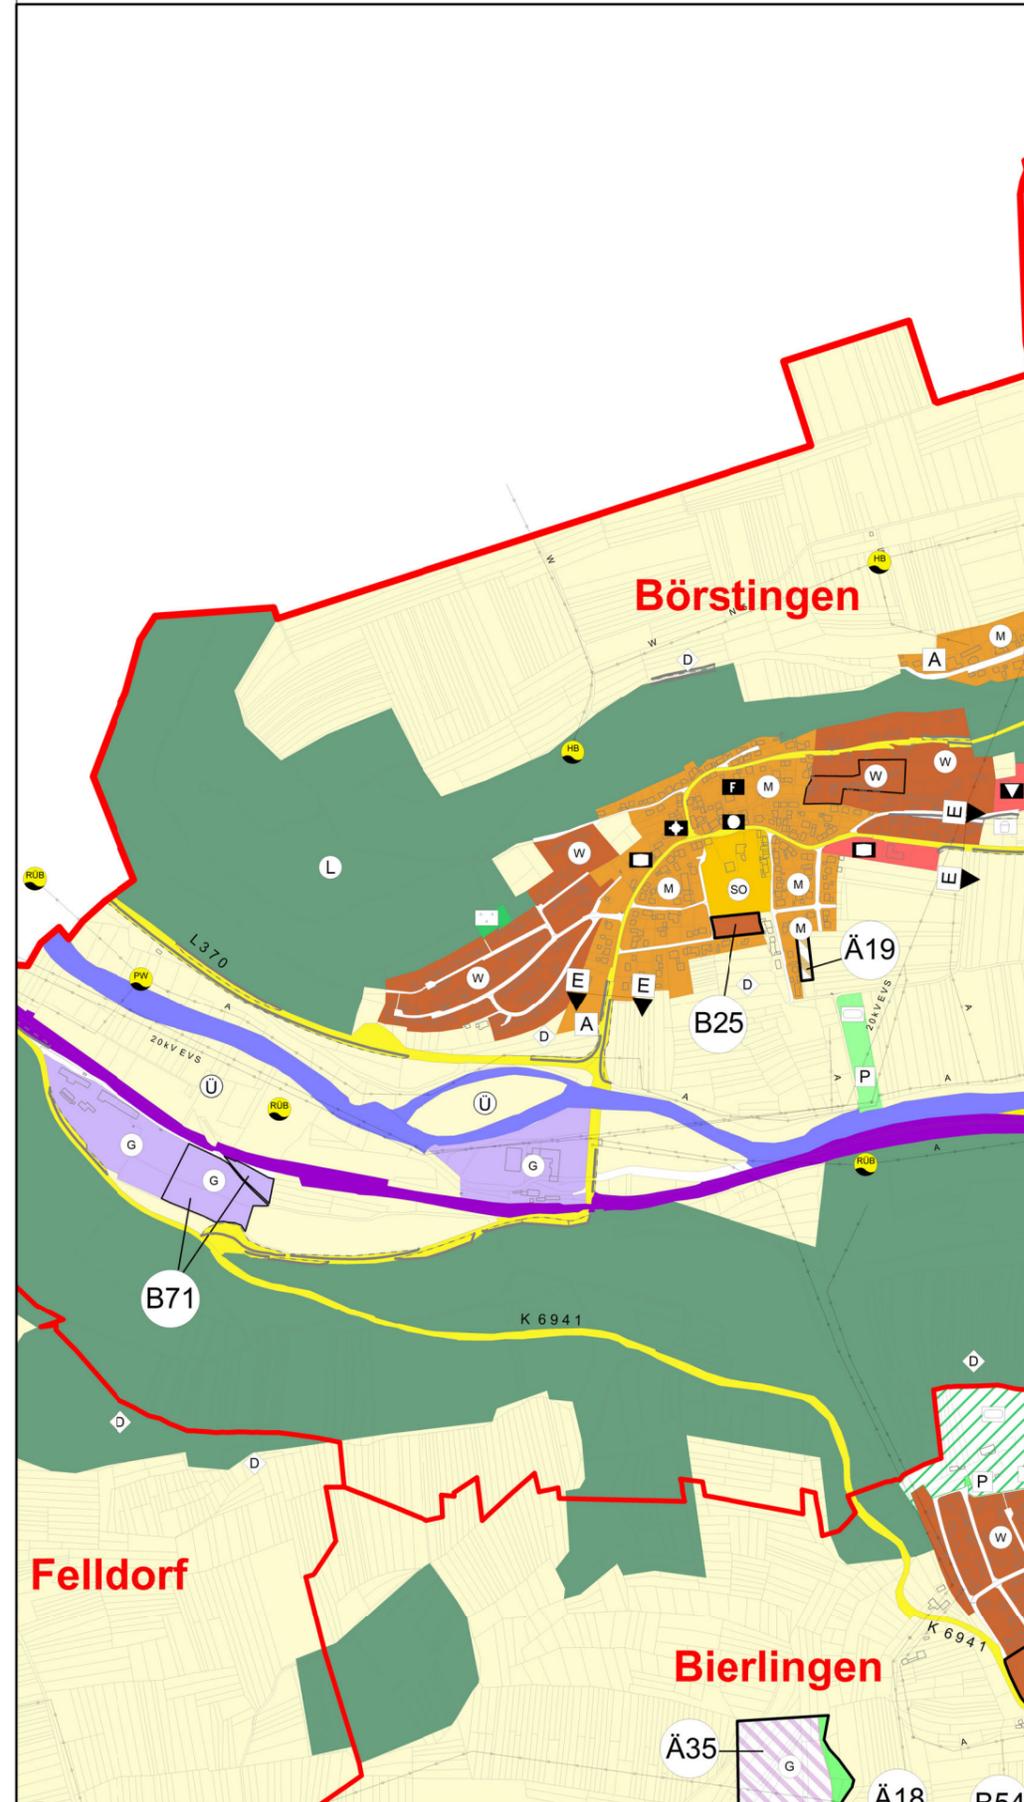



Rechtswirksamer Flächennutzungsplan  
Starzach - Börstingen

Flächennutzungsplan Starzach - Börstingen  
Berichtigung Nr. 71

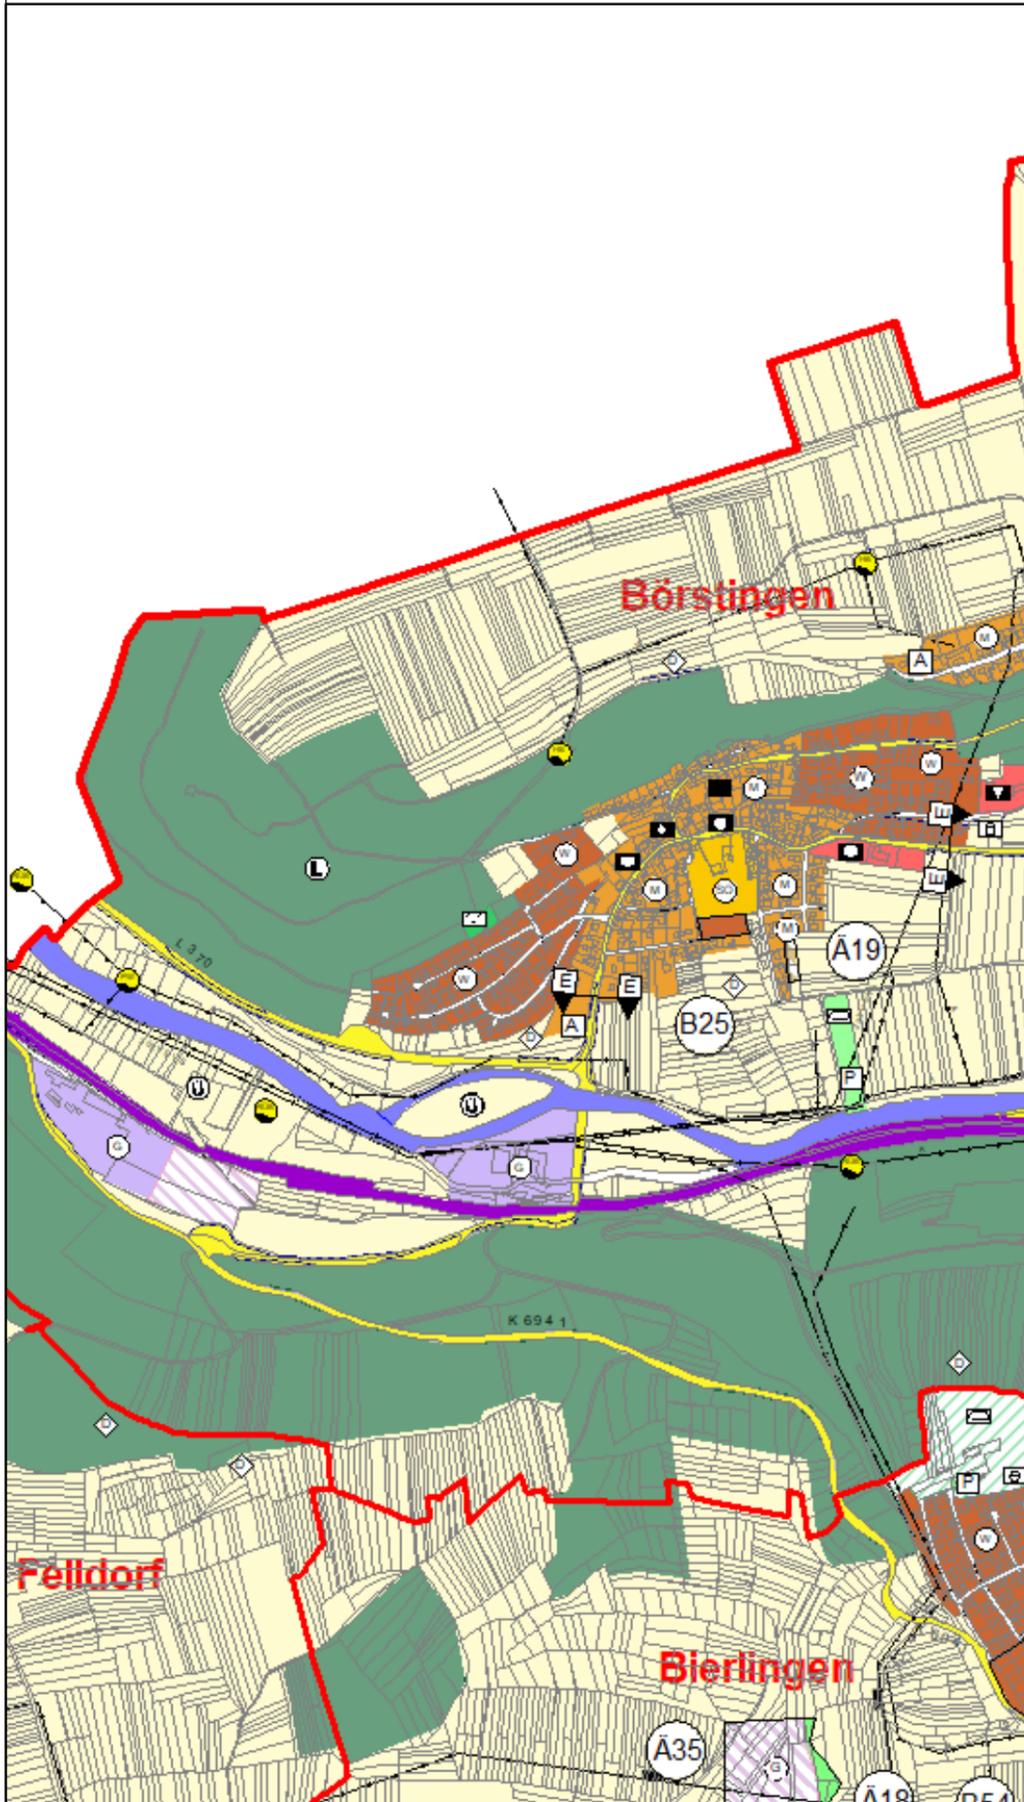

Legende

- Gemarkungsgrenze
- Grenze des Änderungsbereiches
- Gewerbliche Bauflächen Planung
- Gewerbliche Bauflächen
- Wohnbauflächen
- Sonstige Sondergebiete
- Gemischte Baufläche Planung
- Gemischte Bauflächen
- Wald
- E Erschließungsbereich
- Ü Überschwemmungsgebiet
- RUB Regenüberlaufbecken
- L Landschaftsschutzgebiet
- A Aussiedlerhof

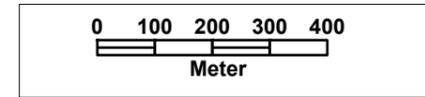

**Berichtigung Nr. 71**

" Gewerbegebiet Starzach"  
Starzach - Börstingen

HE / SA 17.06.2021

Vereinbarte Verwaltungsgemeinschaft der Stadt Rottenburg am Neckar  
mit den Gemeinden Hirrlingen, Neustetten und Starzach

**GEMEINSAMER FLÄCHENNUTZUNGSPLAN**

unmaßstäblich

Stadtplanungsamt Rottenburg am Neckar