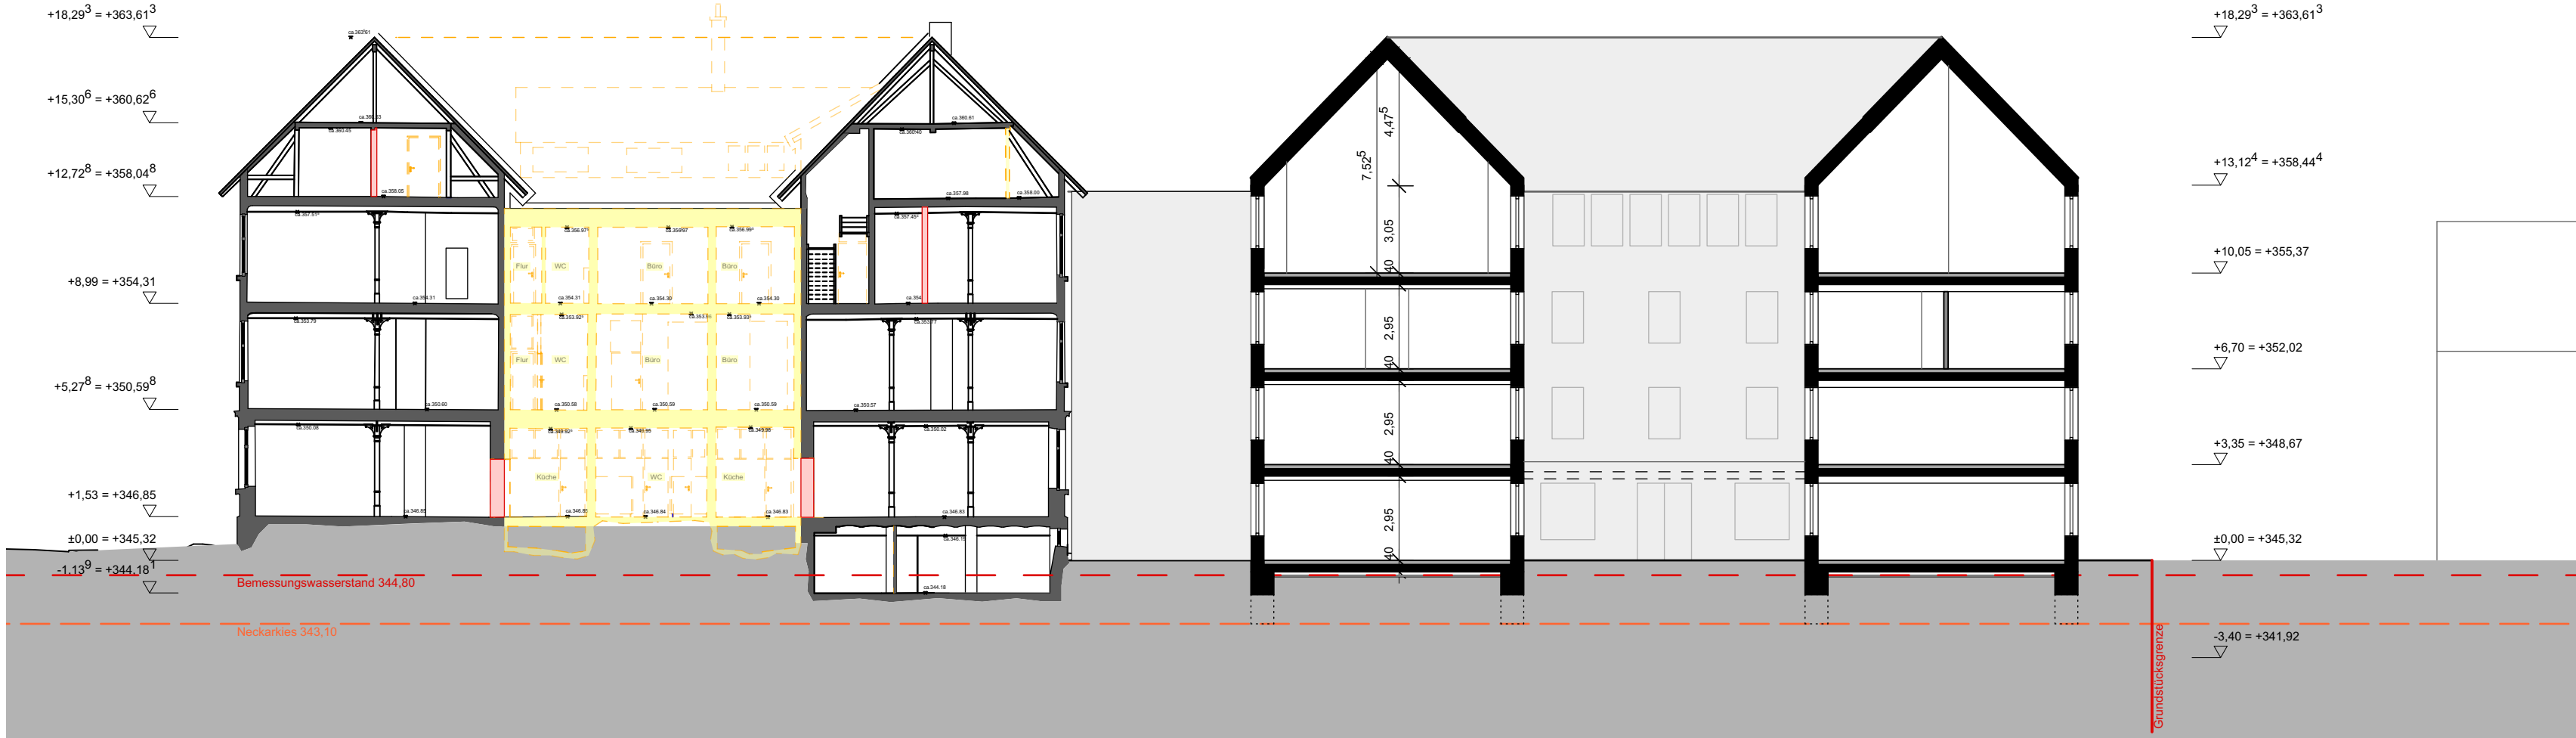


VHS + Musikschule + KiTa Sanierung u. Erweiterung Sproßstraße 22 72106 Rottenburg a.N.		VORENTWURF			
Bauherr:	 Stadt Rottenburg am Neckar Marktplatz 18 72106 Rottenburg am Neckar	Plannummer:	Index:		
		3002	01		
Architekt:	 bez+kock architekten generalplaner gmbh Königsstraße 84 67113 Stuttgart tel +49 711 2535 888 0 fax 88	Planinhalt:			
		Schnitt BB			
		Plancode:			
		ROT - V - ARC - A - BB - 3002 - 01			
		Maßstab:	Plangröße:	gezeichnet:	bearbeitet:
		1 : 200	297 x 594	sj, 09.02.2021	bau,01.07.2021