

Ansicht Ost
Neu

Dach First
OK ca. +18.29¹
(ca. 363.61¹m ü. NHN)

Dach Traufe
OK ca. +13.20
(ca. 358.52m ü. NHN)

3. OG
OK FFB ca. +10.05
(ca. 355.37m ü. NHN)

2. OG
OK FFB ca. +6.70
(ca. 352.02m ü. NHN)

1. OG
OK FFB ca. +3.35
(ca. 348.67m ü. NHN)


EG
OK FFB ca. ±0.00
(ca. 345.32m ü. NHN)

UG
OK FFB ca. -3.35
(ca. 341.97m ü. NHN)

ZP 3
OK FFB ca. +8.355
(ca. 353.675m ü. NHN)

ZP 2
OK FFB ca. +5.025
(ca. 350.345m ü. NHN)

ZP 1
OK FFB ca. +1.875
(ca. 346.955m ü. NHN)

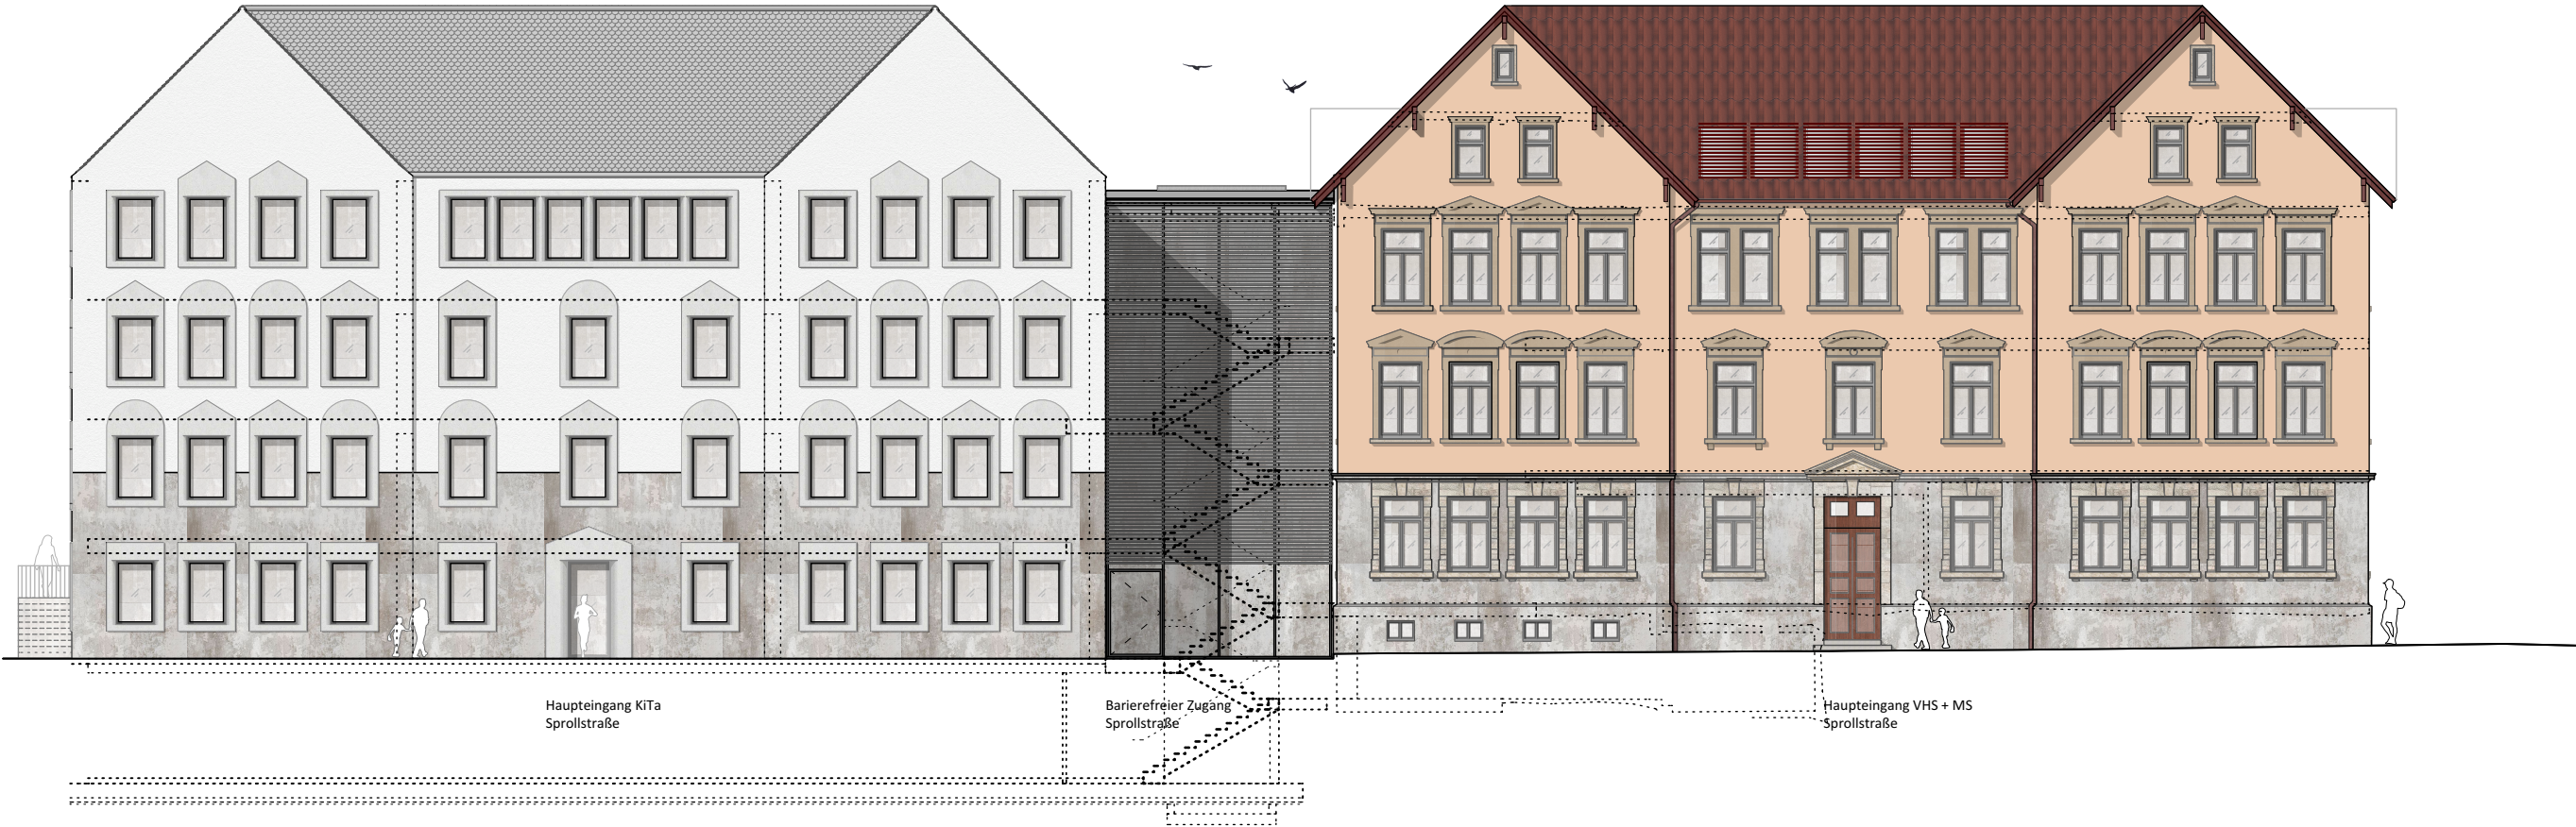

Ansicht Ost
Bestand

Dach First
OK ca. +18.29¹
(ca. 363.61¹m ü. NHN)

OK ca. +15.29¹
(ca. 360.61¹m ü. NHN)

3. OG
OK FFB ca. +12.60¹
(ca. 357.89m ü. NHN)


2. OG
OK FFB ca. +8.90¹
(ca. 354.28m ü. NHN)

1. OG
OK FFB ca. +5.23¹
(ca. 350.57m ü. NHN)

EG
OK FFB ca. +1.53
ca. 346.85m ü. NHN

±0.00
ca. 345.32m ü. NHN

-1.48¹
ca. 343.89m ü. NHN

 VHS + Musikschule + KiTa Sanierung u. Erweiterung		VORENTWURF	
Sploßstraße 22 72106 Rottenburg a.N.			
Bauherr:	 Stadt Rottenburg am Neckar Marktplatz 18 72106 Rottenburg am Neckar	Plannummer:	Index:
		2010	01
Architekt:	 bez+kock architekten generalplaner gmbh Königsstraße 84 67073 Stuttgart tel. +49 711 2535 868 0 fax 88	Planinhalt:	
		Ansicht Ost	
		Plancode:	
		ROT - V - ARC - A - AO - 2010 - 01	
Maßstab:	Plangröße:	gezeichnet:	bearbeitet:
1 : 200	29,7x56,4	Bau, 13.04.21	Bau, 01.07.21