

Ansicht West
Bestand

Dach First
OK ca. +18,29'
(ca. 363,61m ü. NN)

OK ca. +15,29'
(ca. 360,61m ü. NN)

3. OG
OK FFB ca. +12,68'
(ca. 357,89m ü. NN)

2. OG
OK FFB ca. +8,96'
(ca. 354,28m ü. NN)

1. OG
OK FFB ca. +5,25'
(ca. 350,57m ü. NN)

EG
OK FFB ca. +1,53
ca. 346,85m ü. NN

±0.00
ca. 345,32m ü. NN

-1.48'
ca. 343,83m ü. NN

Ansicht West
Neu

Dach First
OK ca. +18,29'
(ca. 363,61m ü. NN)

Dach Traufe
OK GZ +13,20
(ca. 358,52m ü. NN)


3. OG
OK FFB ca. +12,05
(ca. 355,37m ü. NN)

2. OG
OK FFB ca. +8,70
(ca. 352,02m ü. NN)

1. OG
OK FFB ca. +3,35
(ca. 348,67m ü. NN)

EG
OK FFB ca. +0,00
(ca. 345,32m ü. NN)

UG
OK FFB ca. -3,35
(ca. 341,97m ü. NN)

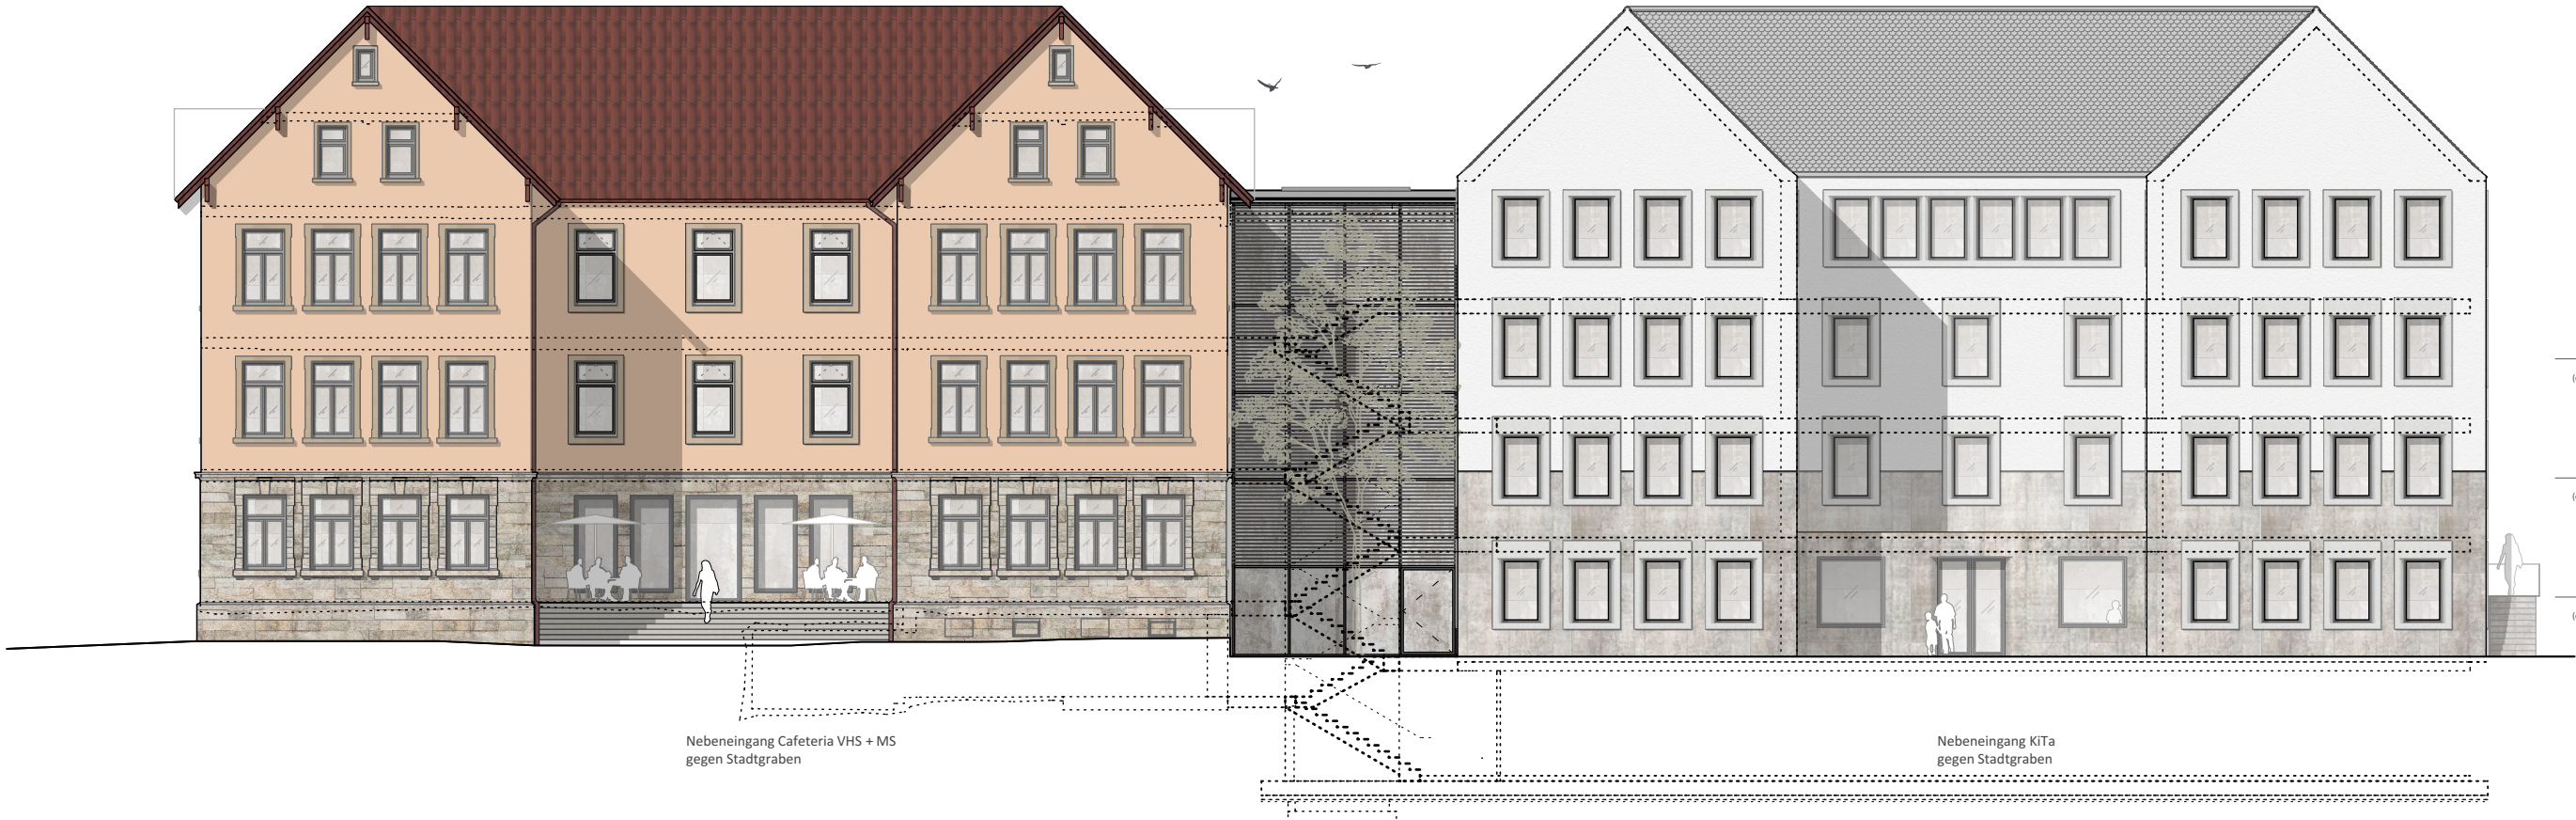

VHS + Musikschule + KiTa Sanierung u. Erweiterung		VORENTWURF	
Bauherr:		Plannummer:	Index:
 Stadt Rottenburg am Neckar Marktplatz 18 72106 Rottenburg am Neckar		2020	01
Architekt:		Planinhalt:	
 bez+kock architekten generaldirektor umh Königsstraße 84 67117 St. Ingbert Tel. +49 711 2535 888 0 Fax 88		Ansicht West	
		Plancode:	
		ROT - V - ARC - A - AW - 2020 - 01	
Maßstab:	Plangröße:	gezeichnet:	bearbeitet:
1 : 200	29,7x56,4	Bau, 13.04.21	Bau, 01.07.21