


**Entwurf zur Einrichtung einer Fahrradstraße in der Sofienstraße**

Stellplatzbilanz:  
 Bestand: 84 Stellplätze  
 Neuplanung: 35 Stellplätze  
 Σ - 49 Stellplätze

N  
 M. 1:500  
 Kartengrundlage:  
 Vermessung, Stadt Rottenburg am Neckar

**Anlage 2.1**

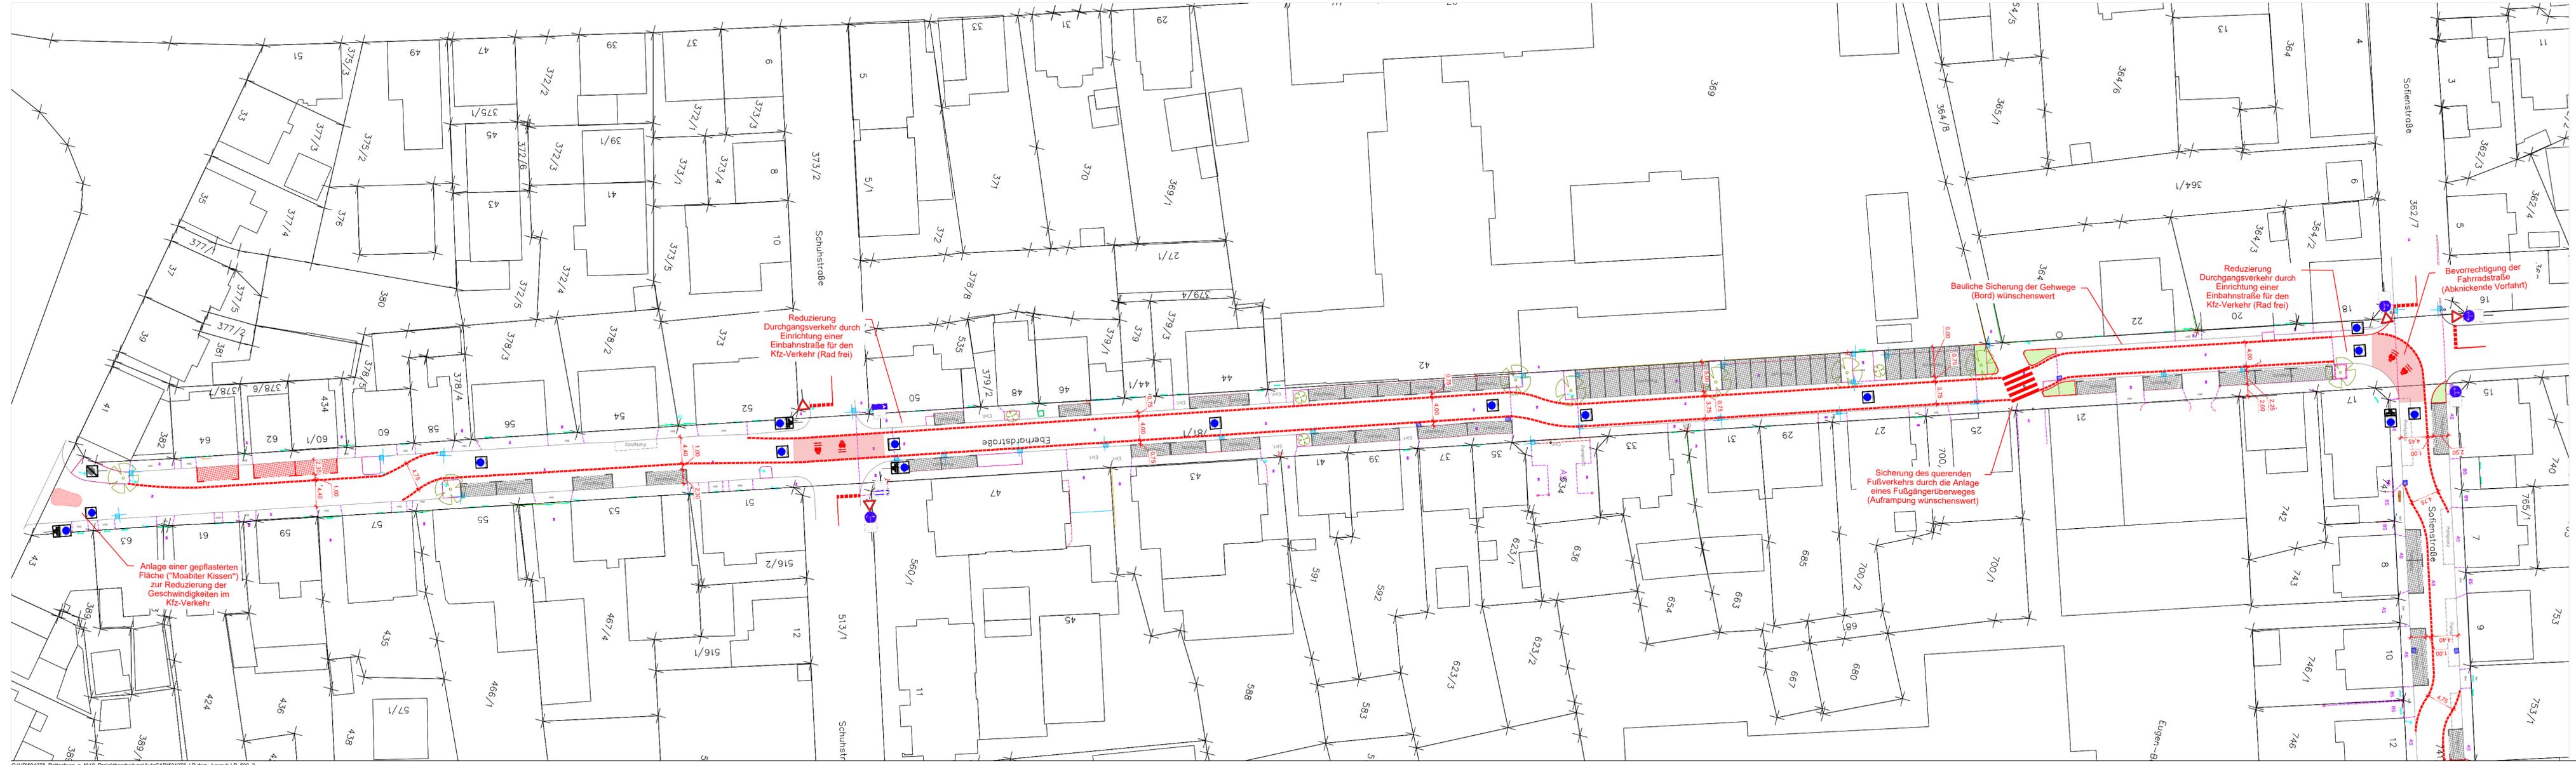

**Entwurf zur Einrichtung einer Fahrradstraße in der Eberhardstraße**

**Stellplatzbilanz:**

<b>Bestand:</b>	<b>58 Stellplätze</b>
<b>Neuplanung:</b>	<b>43 Stellplätze</b>
	<b>- 15 Stellplätze</b>

  
**M. 1:500**  
 Kartengrundlage:  
 Vermessung, Stadt Rottenburg  
 am Neckar

**Anlage 2.2**

Q:\VP\01278\_Rottenburg\_a\_N10\_Projektbearbeitung\AutoCAD\01278\_LP.dwg Layout: LP\_500\_2  
 Bearbeiter: cesa Datum: 2021-10-16