


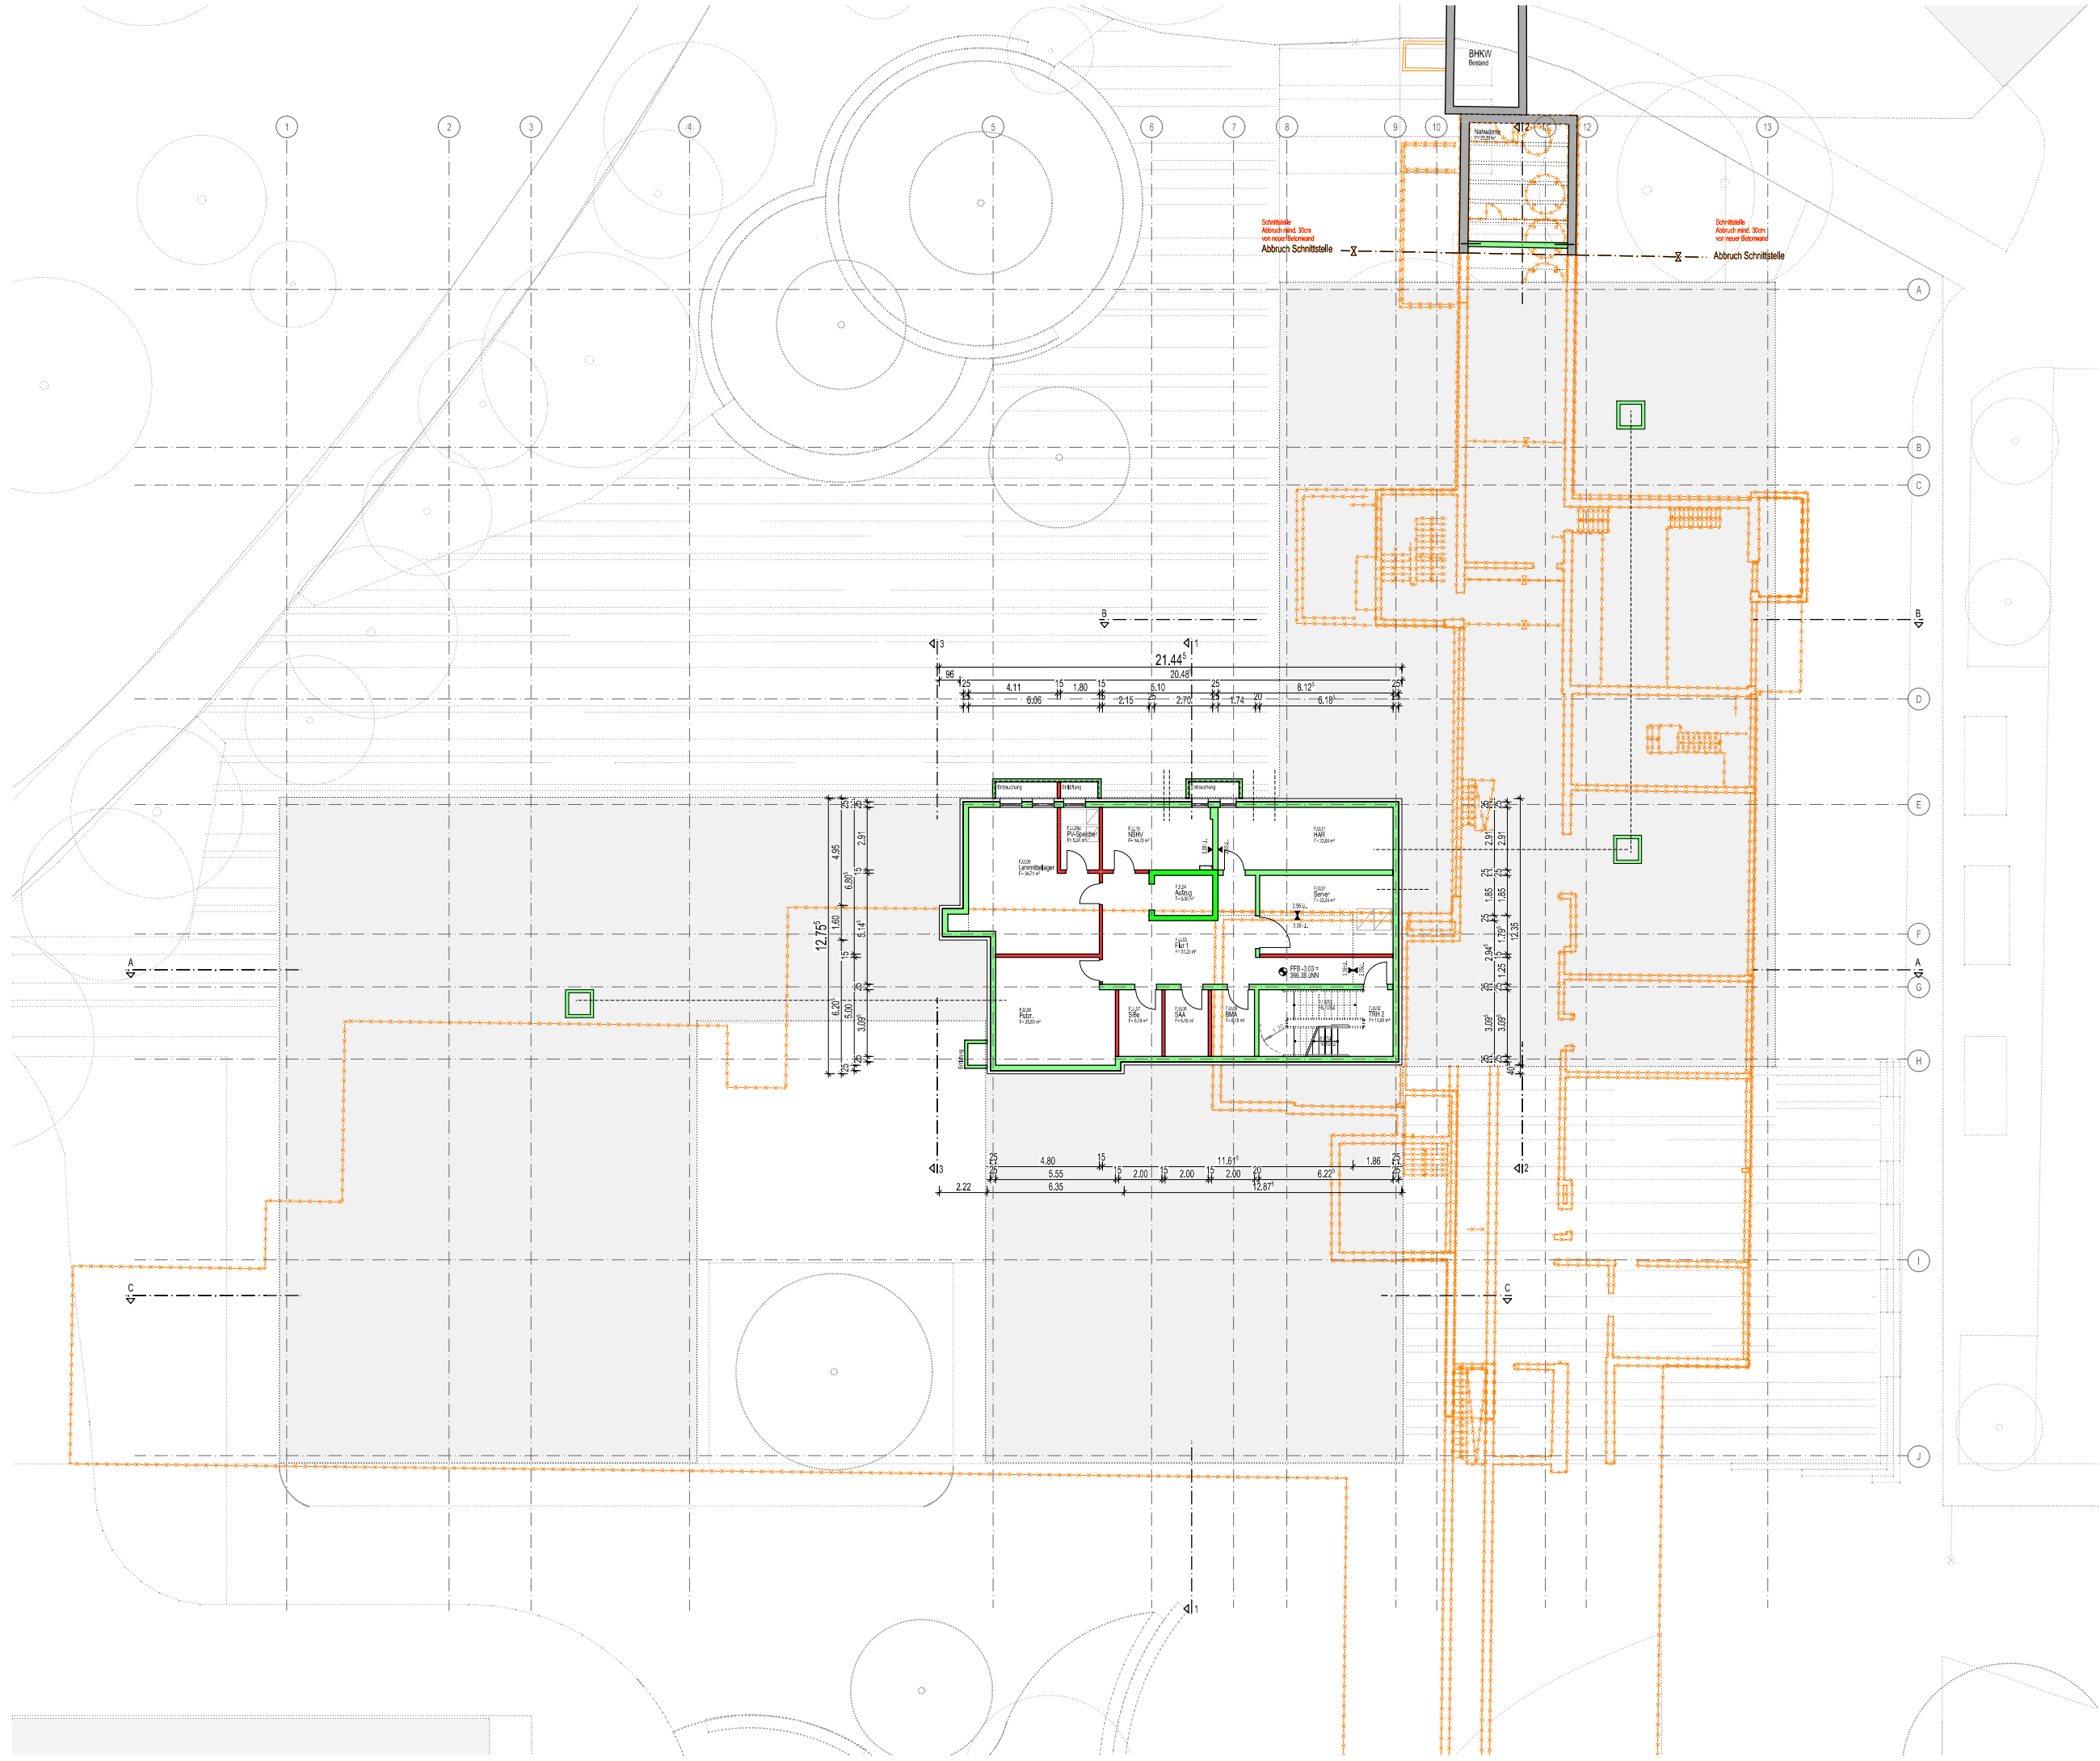



Planm. / Date
HSR_A_P4_GR_U1

BAUANTRAG

Projekt
HSR - Hohenbergerschule Rottenburg
Flurst.-Nr. 4718
Jahnstraße 25-27
72108 Rottenburg a.N.

Planzeichnung
**Grundriss
Untergeschoss**

Planm. / Date
HSR_A_P4_GR_U1


LPN	Datum	Maßstab	Format	gez.	Index
P4	16.12.2021	M 1:100	DIN A0	BGa	+ 0,00 = 385,55 üNN = OKFTB EG ...


Bauherr
Stadt Rottenburg am Neckar
verfassen d. Dezember 2 - Hochbauamt
Abteilungsleiter Herr Dipl.-Ing. Gierner
Marktplatz 18 72108 Rottenburg a.N.
Tel. 07142 - 165-0

Architekt
K9 ARCHITEKTEN GmbH
ARCHITEKTUR
UND STADTBAU
BDA DVB
Am Kolpingplatz 1 79098 Freiburg
Tel. 0761 - 208 542-0

Unterschrift Bauherr
Unterschrift Architekt

HB = 841 / 1169 (1.00km²)

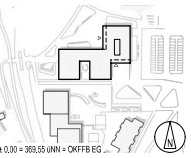

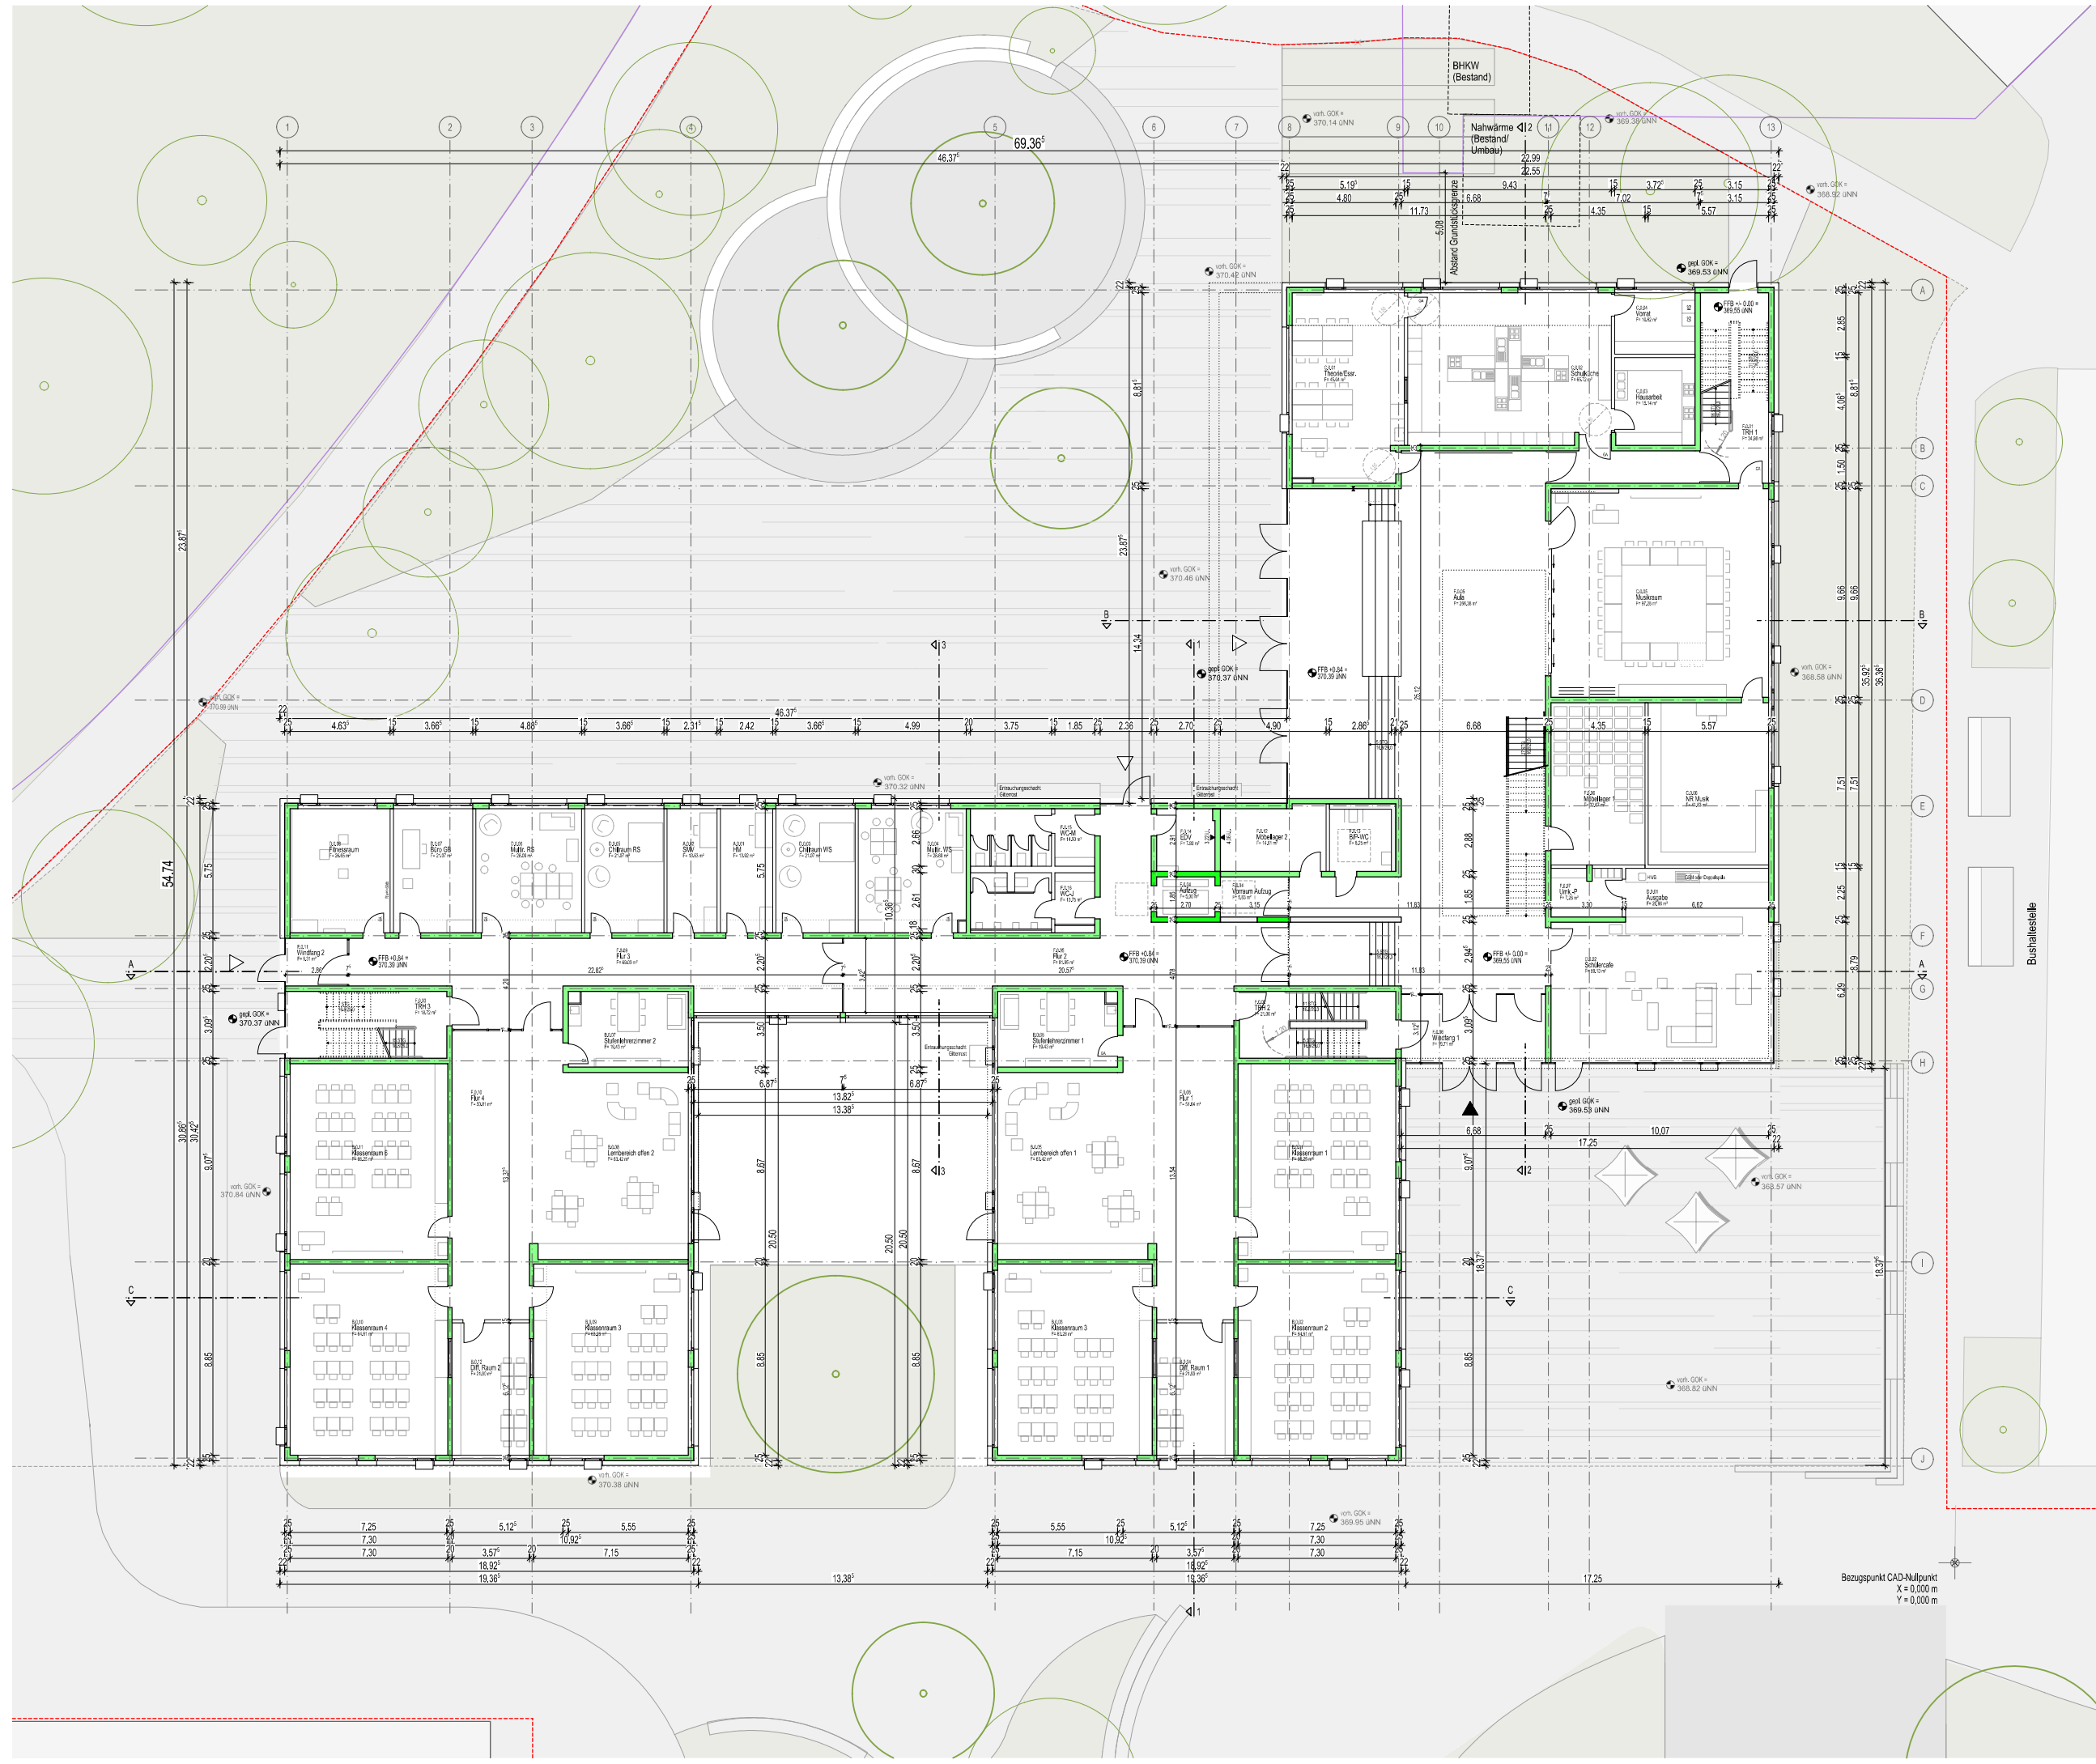

BANTRAG

Projekt

HSR - Hohenbergschule Rottenburg

Flurst.-Nr. 4718
Jahnstraße 25-27
72108 Rottenburg a.N.

Planzeichnung

Grundriss Erdgeschoss

Planm. / Datum

HSR_A_P4_GR_00

LPN	Datum	Maßstab	Format	gez.
P4	16.12.2021	M 1:100	DIN A0	BGa

Bauherr

K9 ARCHITEKTEN am Neckar

Architekt

architekten borgards losch pinbauer

verfassen d. Dezember 2 - Hochbauamt
Abteilungsleiter Herr Dipl.-Ing. Gärner

Am Kallplatz 1 | 79098 Freiburg
Tel. 0761 - 208 542-0

Unterschrift Bauherr

Unterschrift Architekt

Index

Bezugspunkt CAD-Nullpunkt
X = 0,000 m
Y = 0,000 m

Planm. / Datum
HSR_A_P4_GR_00



Planm. / Date
HSR_A_P4_GR_01

BAUANTRAG

Projekt
HSR - Hohenbergschule Rottenburg
Flurst.-Nr. 4718
Jahnstraße 25-27
72108 Rottenburg a.N.


Grundriss 1. Obergeschoss

Planm. / Date
HSR_A_P4_GR_01

LPN	Datum	Maßstab	Format	gez.
P4	16.12.2021	M 1:100	DIN A0	BGa

Baueigentümer
Stadt Rottenburg am Neckar
verfassen d. Dezernat 2 - Hochbauamt
Abteilungsleiter Herr Dipl.-Ing. Gärner


Architekt
K9 ARCHITEKTEN GmbH
ARCHITEKTUR
UND STADTBAU
BDA DVB
Am Kottplatz 19 72098 Freiburg
Tel. 0761 - 208 542-0

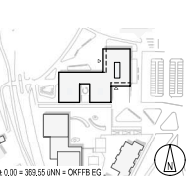

Unterschrift Baueigentümer

Unterschrift Architekt



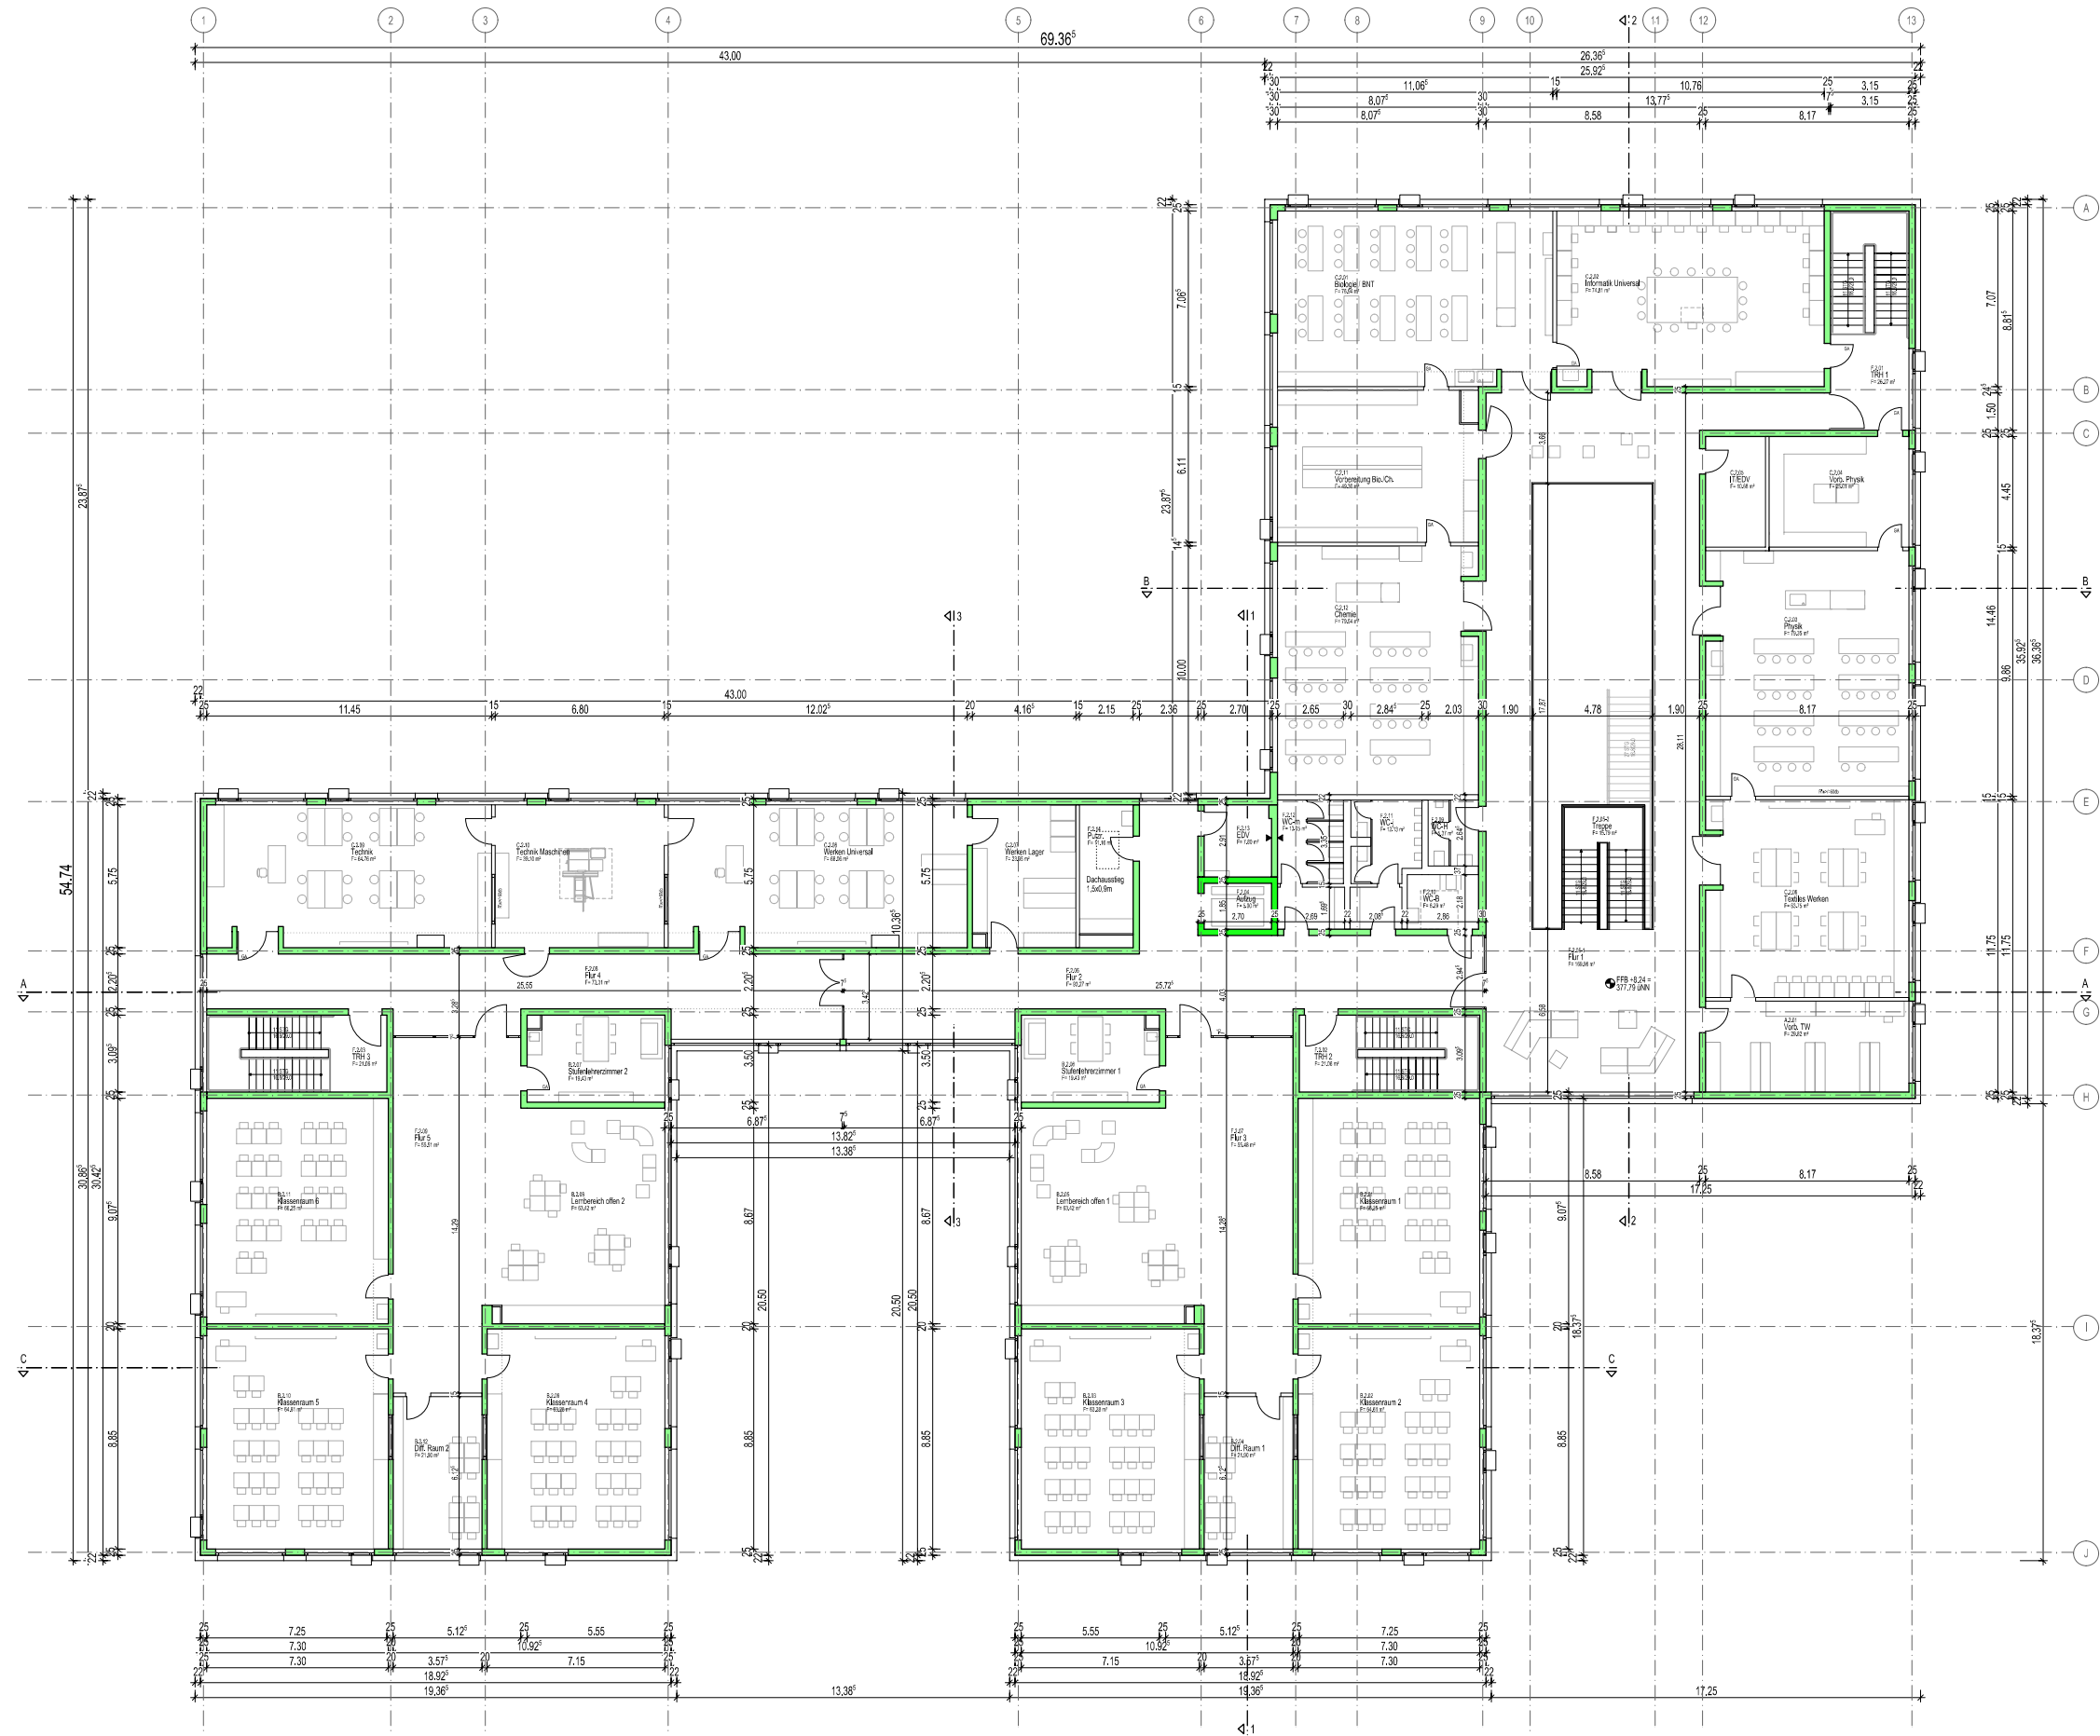

BAUANTRAG

HSR - Hohenbergschule Rottenburg
 Flurst.-Nr. 4718
 Jahnstraße 25-27
 72108 Rottenburg a.N.

Grundriss 2. Obergeschoss

Planm. / Datum
HSR_A_P4_GR_02

LPN	Datum	Maßstab	Format	gez.
P4	16.12.2021	M 1:100	Din A0	BGa

Baubehörde
 Stadt Rottenburg am Neckar
 vertreten d. Dezernat 2 - Hochbauamt
 Abteilungsleiter Herr Dipl.-Ing. Gärner

Marktplatz 18 72108 Rottenburg a.N.
 Tel. 07142 - 165-0


Architekt
K9 ARCHITEKTEN GmbH
 ARCHITEKTUR
 UND STADTBAU
 BDA DWS

Am Kaffeeplatz 1 79098 Freiburg
 Tel. 0761 - 208 542-0



Planm. / Datum
HSR_A_P4_GR_02

K9
 architekten
 Borgards
 Lisch
 Pinlbauer

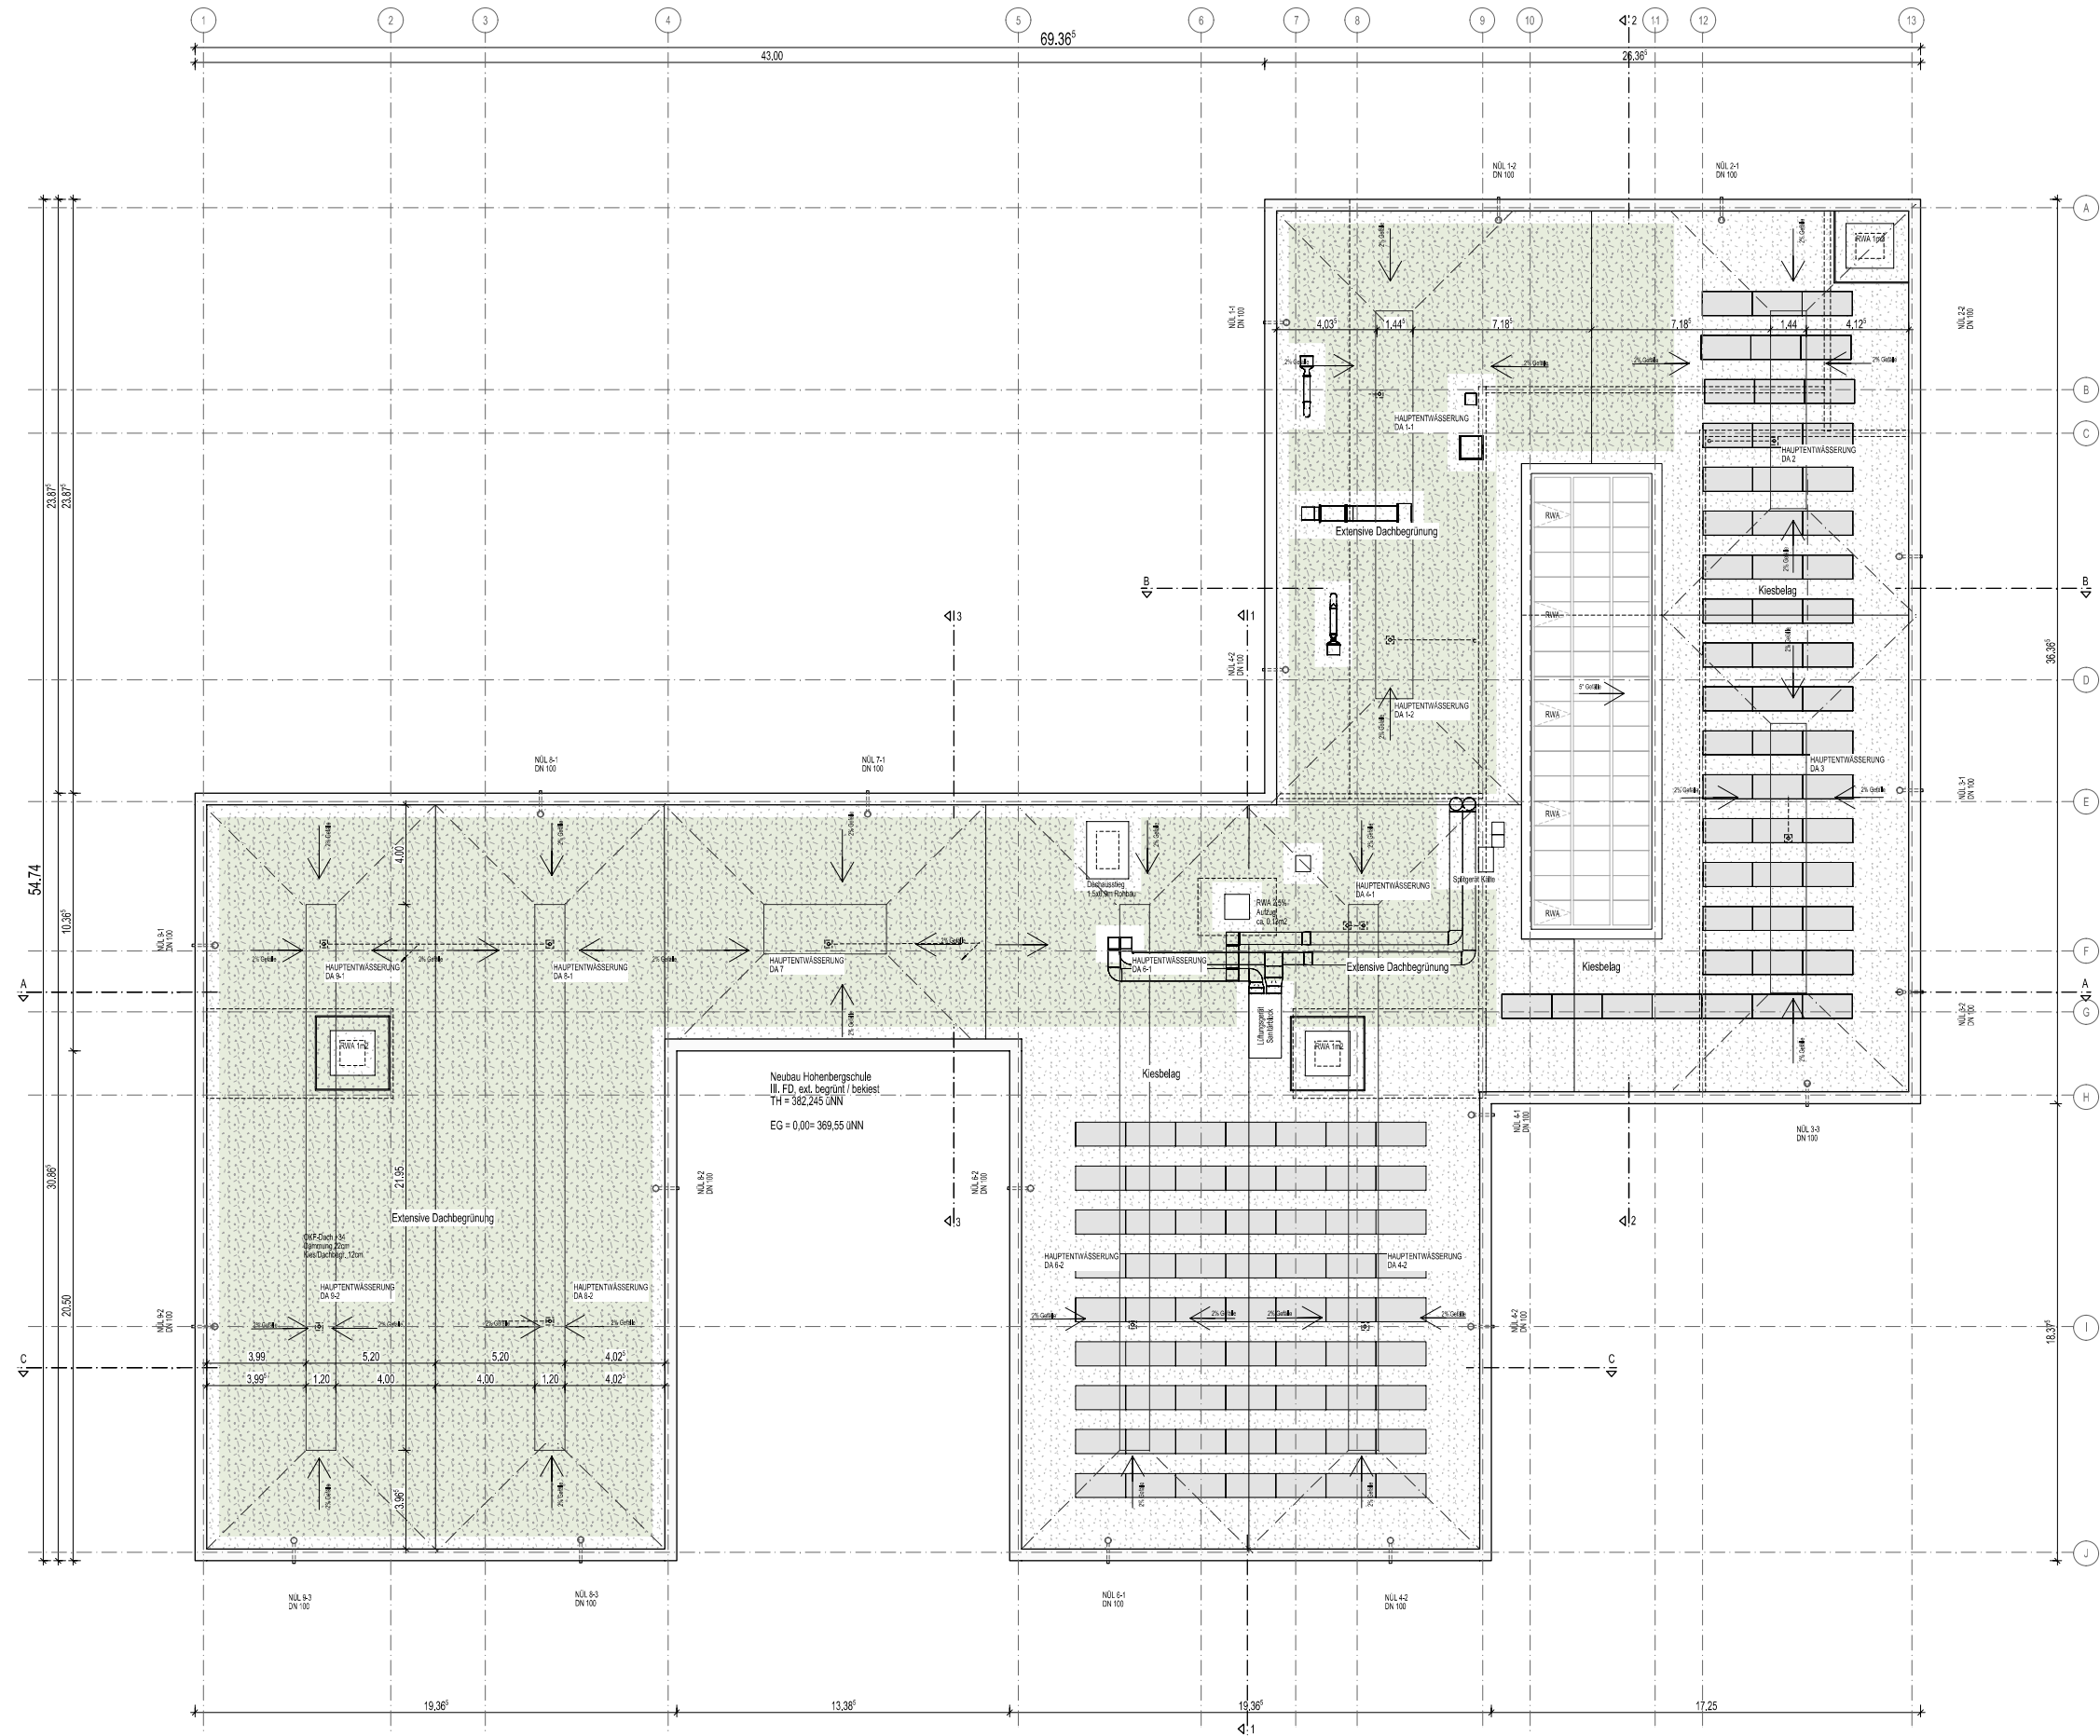

BAUANTRAG

Projekt
HSR - Hohenbergschule Rottenburg
Flurst.-Nr. 4718
Jahnstraße 25-27
72108 Rottenburg a.N.

Planzeichnung
Dachaufsicht

Plan: / Detail
HSR_A_P4_GR_DA


LPN	Datum	Maßstab	Format	gez.
P4	16.12.2021	M 1:200	Din A0	BGa

Bauherr
Stadt Rottenburg am Neckar
vertreten d. Dezernat 2 - Hochbauamt
Abteilungsleiter Herr Dipl.-Ing. Gärner
Marktplatz 18 72108 Rottenburg a.N.
Tel. 07142 - 165-0


Architekt
K9 ARCHITEKTEN GmbH
ARCHITEKTUR
UND STADTTEILBAU
BDA DVB
Am Kallplatz 1 79098 Freiburg
Tel. 0761 - 208 542-0



Unterschrift Bauherr
Unterschrift Architekt

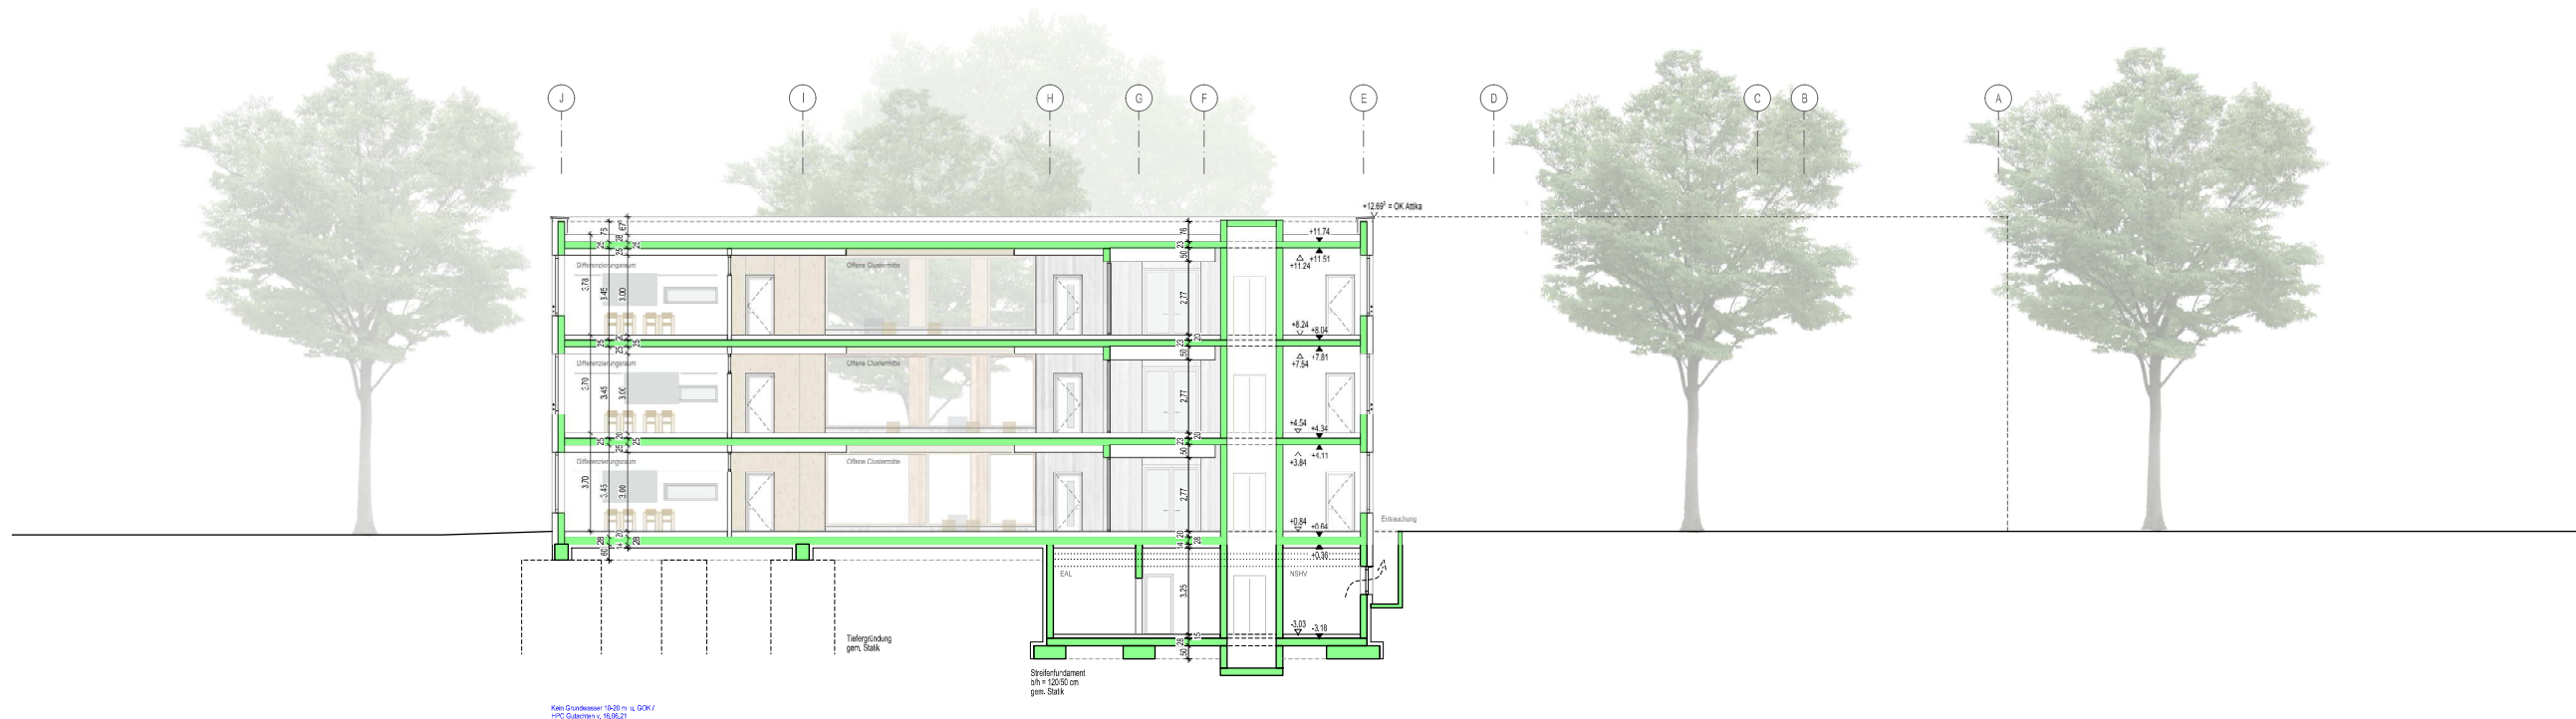

Schnitt 1-1

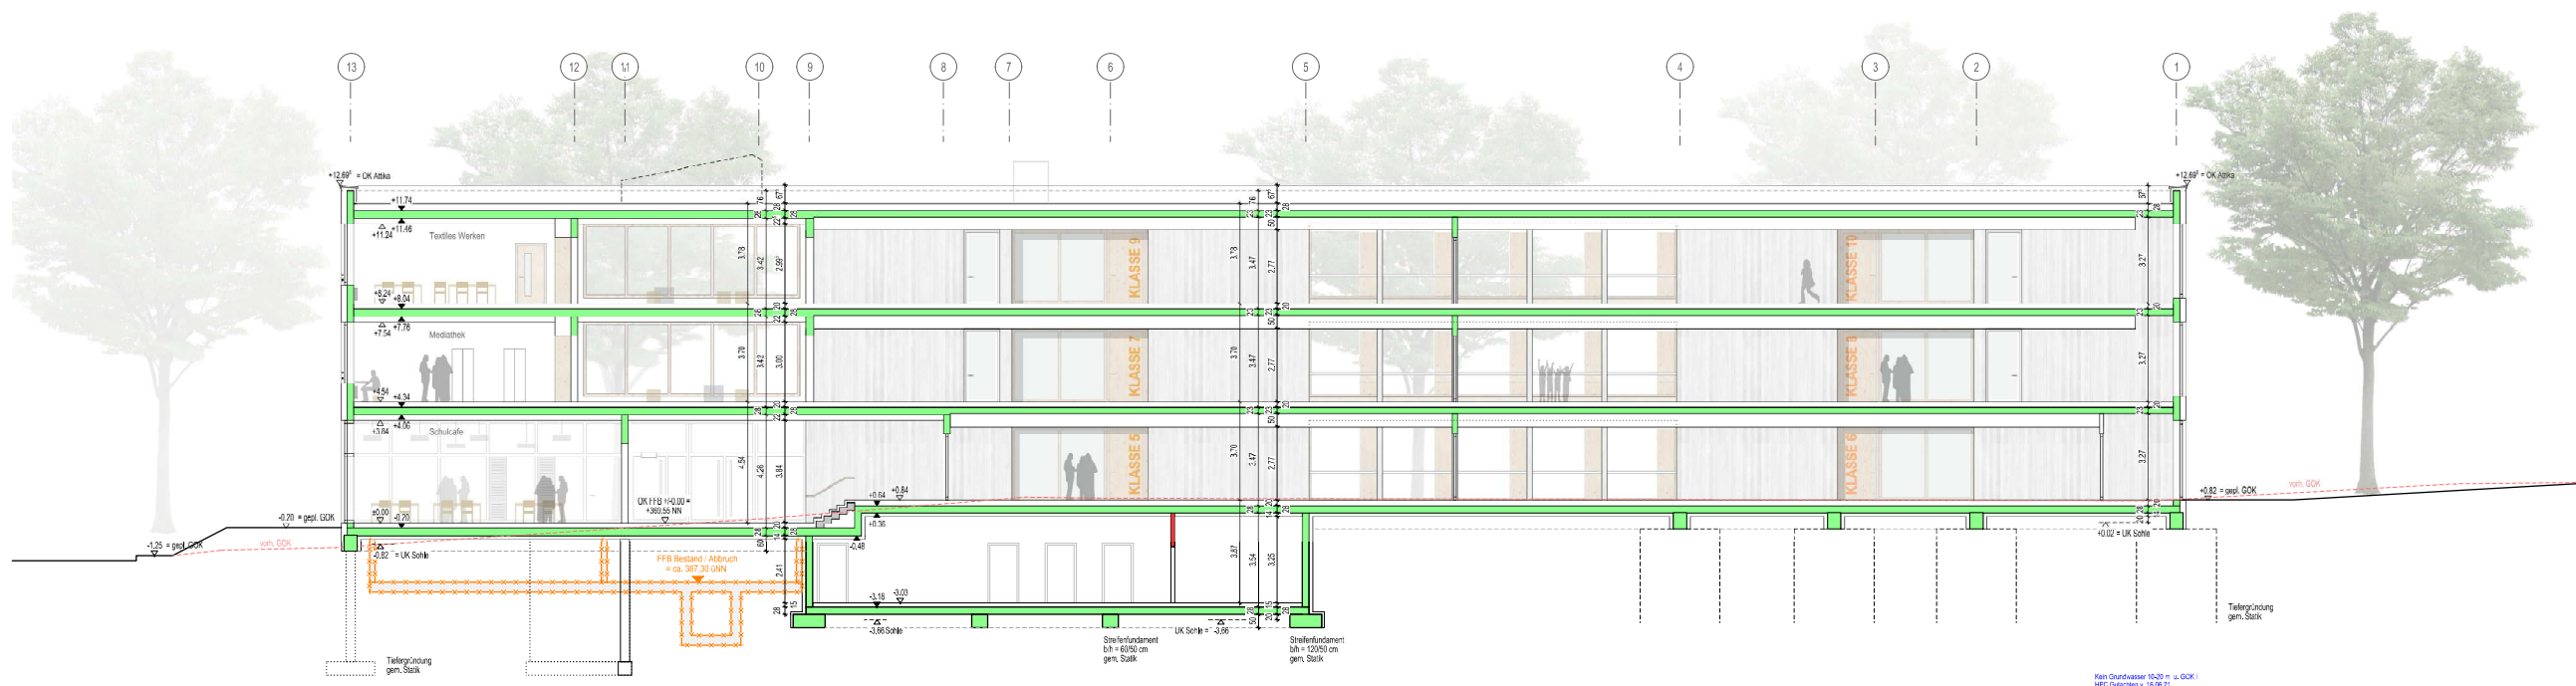

Schnitt A-A

BAUANTRAG

Projekt
HSR - Hohenbergschule Rottenburg
 Flurst.-Nr. 4718
 Jahrstraße 25-27
 72108 Rottenburg a.N.

Planzeichnung
Schnitte_01


Planzeichnung
Schnitte_01

LPN	Datum	Maßstab	Format	gez.
P4	16.12.2021	M 1:100	DIN A0	BGa


Baueigentümer
 Stadt Rottenburg am Neckar
 vertreten d. Dezernat 2 - Hochbauamt
 Abteilungsleiter Herr Dipl.-Ing. Gärner
 Marktplatz 18 72108 Rottenburg a.N.
 Tel. 07142 - 165-0

Architekt
K9 ARCHITEKTEN GmbH
 ARCHITEKTUR
 UND STADTBAU
 BDA DVB
 Am Kallplatz 1 79098 Freiburg
 Tel. 0761 - 208 542-0


Unterschrift Baueigentümer
 Unterschrift Architekt

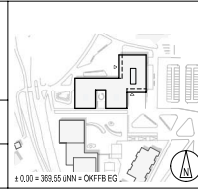

architekten
 Borgards
 Lisch
 Pinlbauer

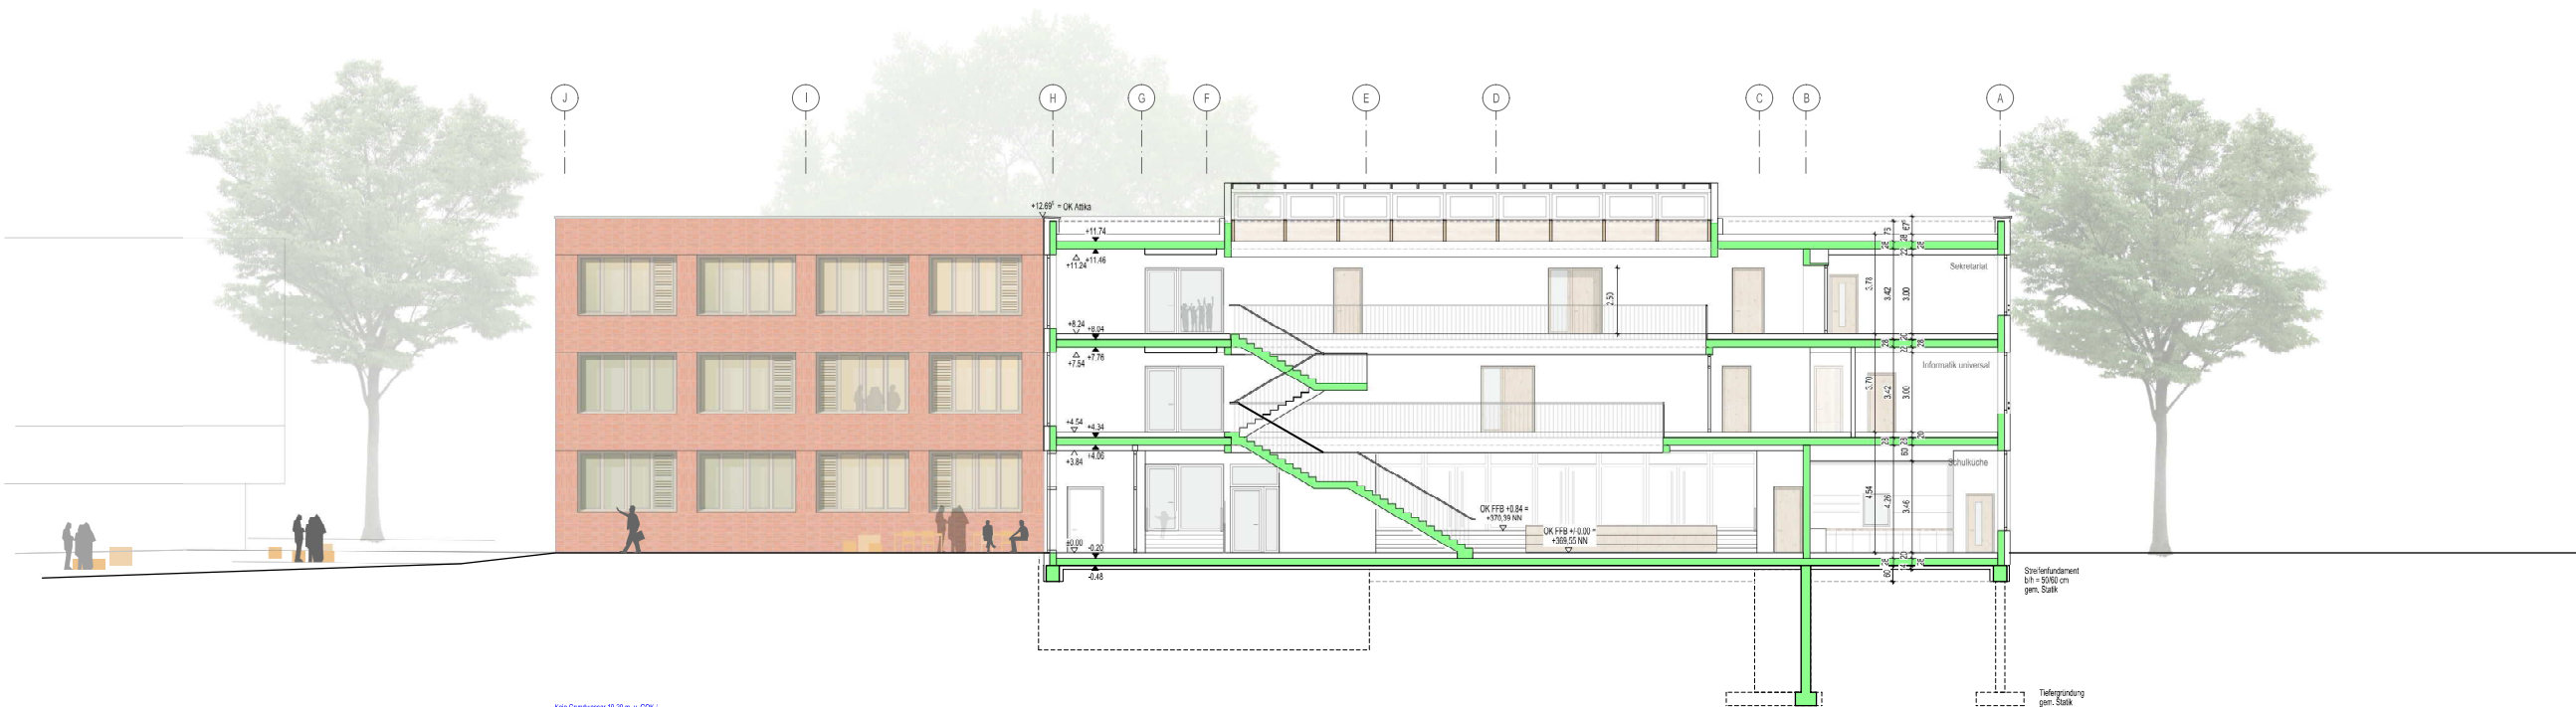

Schnitt 2-2

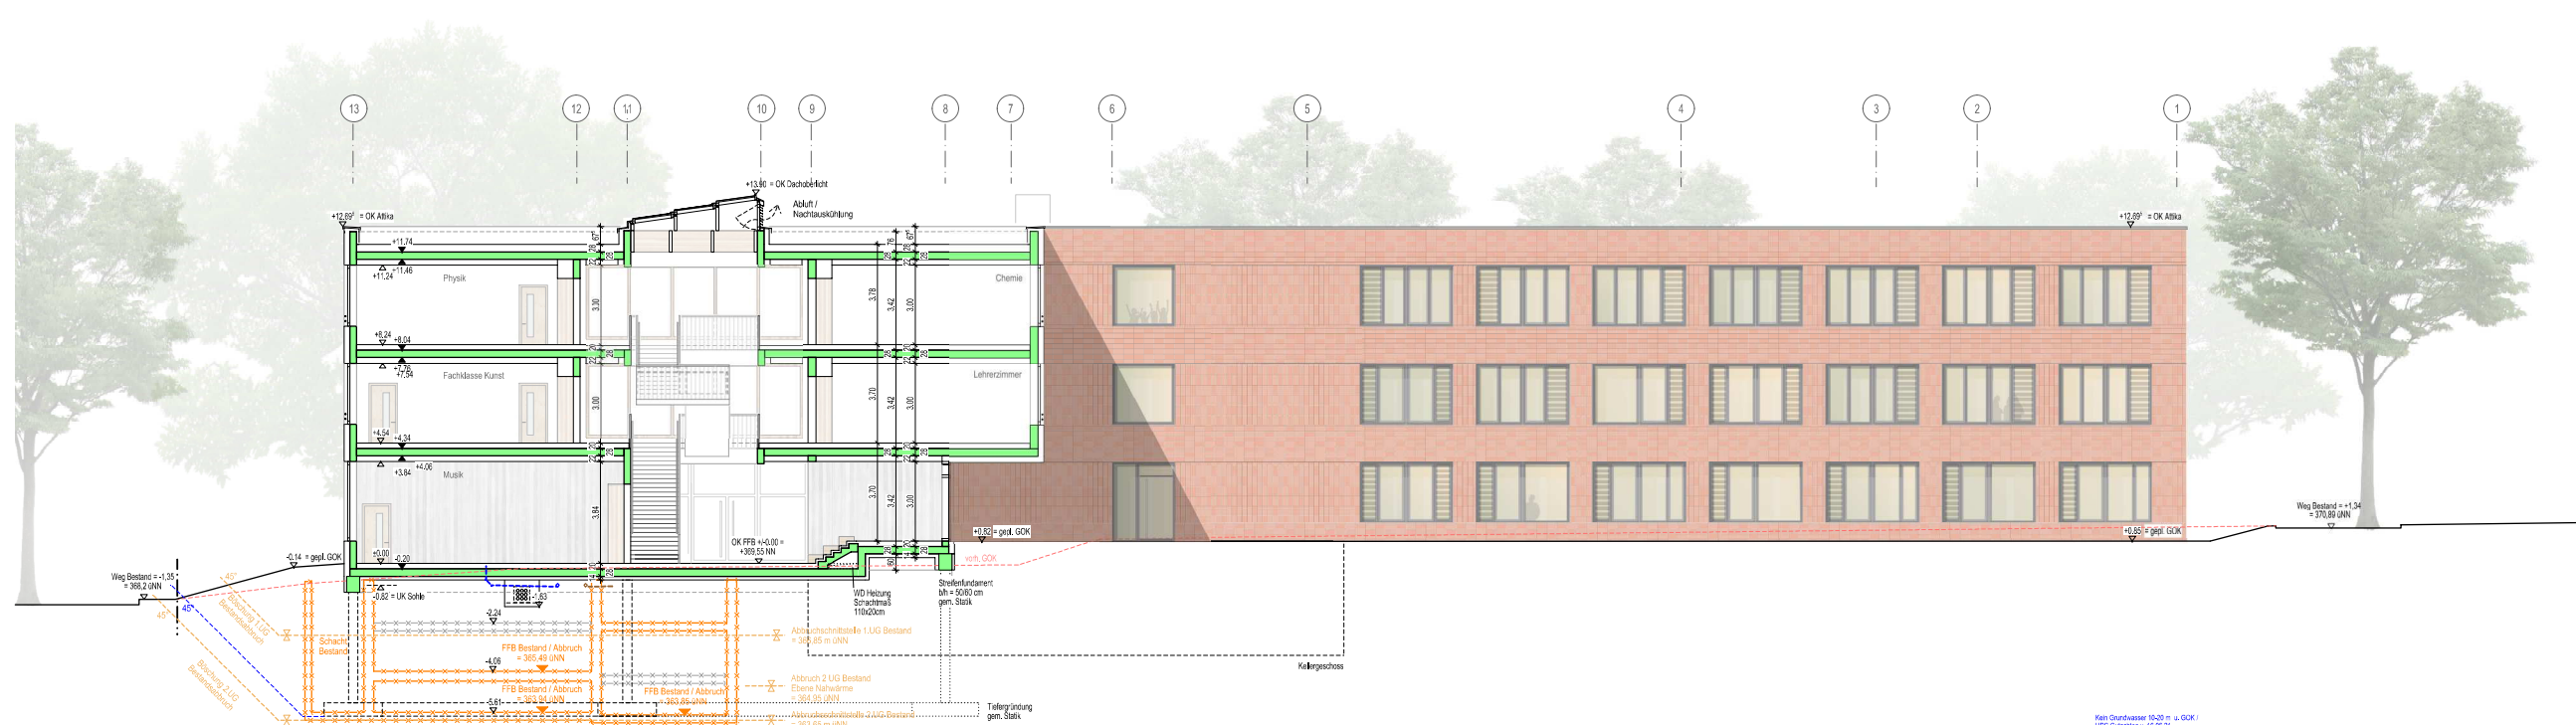

Schnitt B-B

BAUANTRAG

Projekt
HSR - Hohenbergschule Rottenburg
Flurst.-Nr. 4718
Jahnstraße 25-27
72108 Rottenburg a.N.


Planzeichnung
Schnitte_02

Planzeichnung
Schnitte_02

LPN	Datum	Maßstab	Format	gez.
P4	16.12.2021	M 1:100	DIN A0	BGa

Bauherr	Architekt
Stadt Rottenburg am Neckar verfassen d. Dezernat 2 - Hochbauamt Abteilungsleiter Herr Dipl.-Ing. Gärner Marktplatz 18 72108 Rottenburg a.N. Tel. 07142 - 165-0	K9 ARCHITEKTEN GmbH ARCHITEKTUR UND STADTBAU BDA DVB Am Kallplatz 1 79098 Freiburg Tel. 0761 - 208 542-0



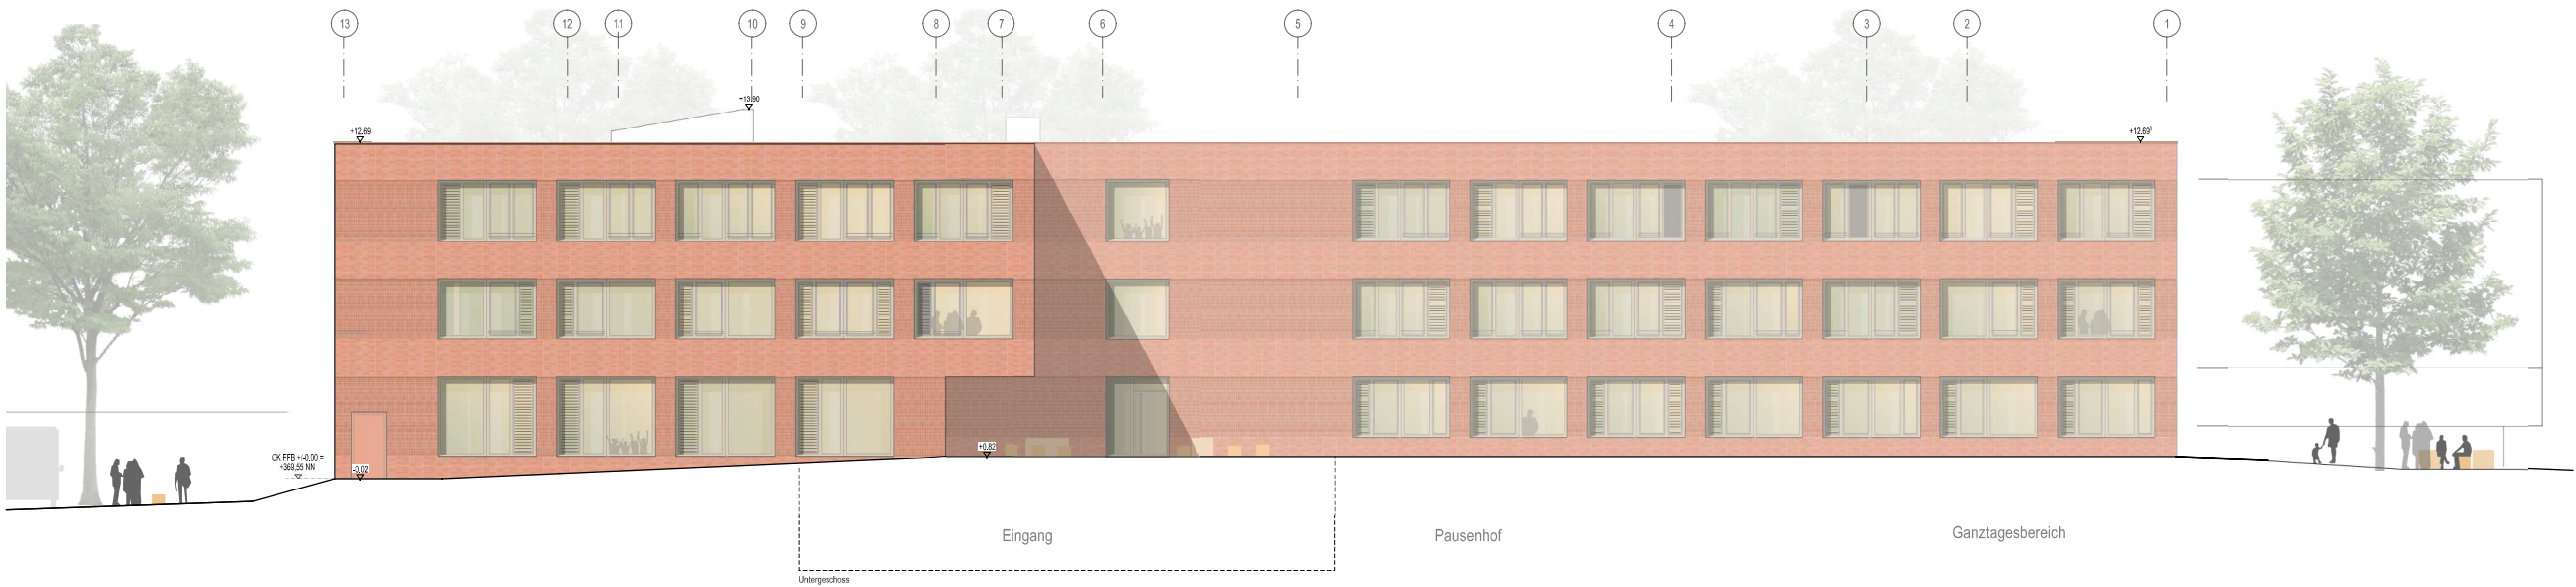

Ansicht Nord



Ansicht West

BAUANTRAG

Projekt		Index		
HSR - Hohenbergsschule Rottenburg				
Flurst.-Nr. 4718 Jahnstraße 25-27 72108 Rottenburg a.N.				
Planzeichnung		Index		
Ansichten_01				
Planm. / Detail		Index		
HSR_A_P4_AN_01				
LPN	Datum	Maßstab	Format	gez.
P4	16.12.2021	M 1:100	DIN A0	BGa
Bauteil		Architekt		
Stadt Rottenburg am Neckar		K9 ARCHITEKTEN GmbH		
verfassen d. Dezernat 2 - Hochbauamt		ARCHITEKTUR		
Abteilungsleiter Herr Dipl.-Ing. Gierner		UND STADTBAU		
		BDA DVB		
Marktplatz 18 72108 Rottenburg a.N.		Am Kallplatz 1 79098 Freiburg		
Tel. 07142 - 165-0		Tel. 0761 - 208 542-0		
Unterschrift Bauteil		Unterschrift Architekt		



Ansicht Ost



Ansicht Süd

BAUANTRAG

Projekt				
HSR - Hohenbergsschule Rottenburg Flurst.-Nr. 4718 Jahnstraße 25-27 72108 Rottenburg a.N.				
Planzeichnung				Index
Ansichten_02				
Plan: / Detail				
HSR_A_P4_AN_02				
LPN	Datum	Maßstab	Format	gez.
P4	16.12.2021	M 1:100	DIN A0	BGa
Bauplan		Architekt		
Stadt Rottenburg am Neckar verfassen d. Dezember 2 - Hochbauamt Abteilungsleiter Herr Dipl.-Ing. Gärner		K9 ARCHITEKTEN GmbH ARCHITEKTUR UND STADTBAU BDA DVB		
Marktplatz 18 72108 Rottenburg a.N. Tel. 07142 - 165-0		Am Kallplatz 1 79098 Freiburg Tel. 0761 - 208 542-0		
Unterschrift Bauplan		Unterschrift Architekt		