


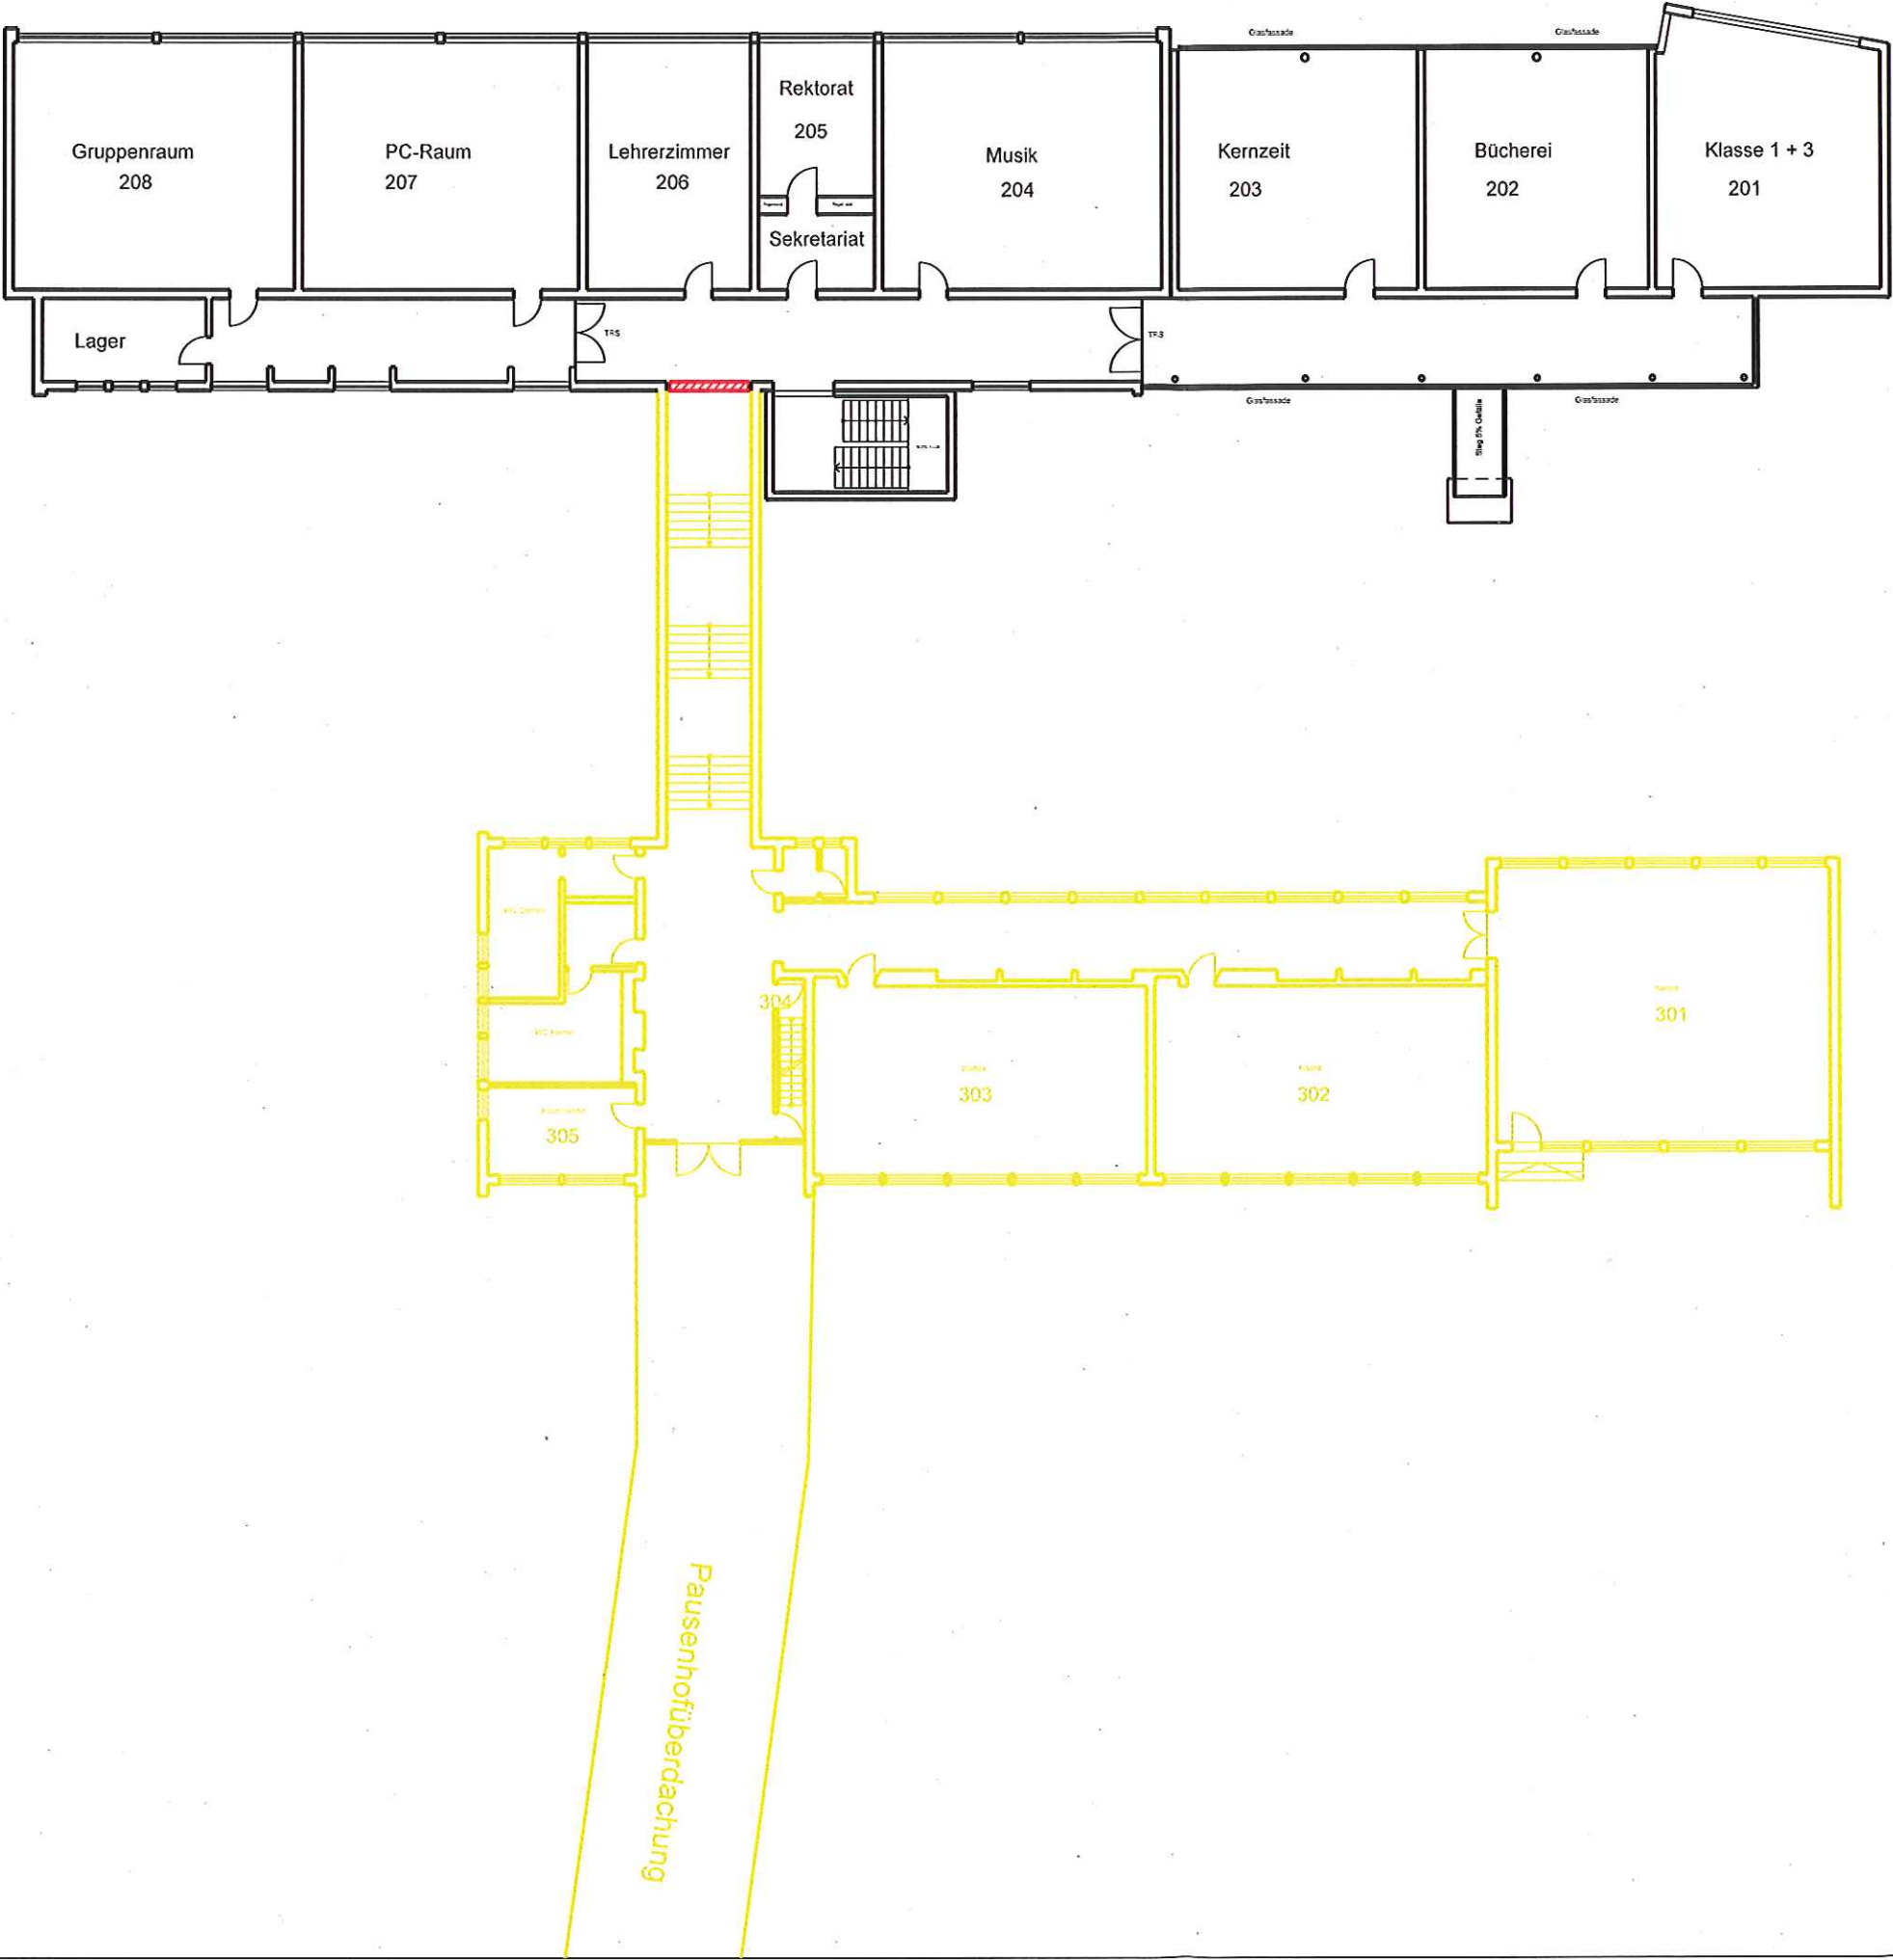

03.02.2015
Datum




Baudezernat Rottenburg am Neckar
HOCHBAUAMT
Marktplatz 18 - 72108 Rottenburg -07472-165222

Projekt Abbruch
Grundschule Kiebingen
Altbau

Plan Erdgeschoss


Stephan Neher Oberbürgermeister	Thomas Weigel Bürgermeister	Dipl. Ing. Gärtner Amtsleiter	M 1:250
gezeichnet:	KS	Datum: 17.01.2007	
			Din A3
geändert:	DM	Datum: 15.05.2011	
			Blatt-Nr.

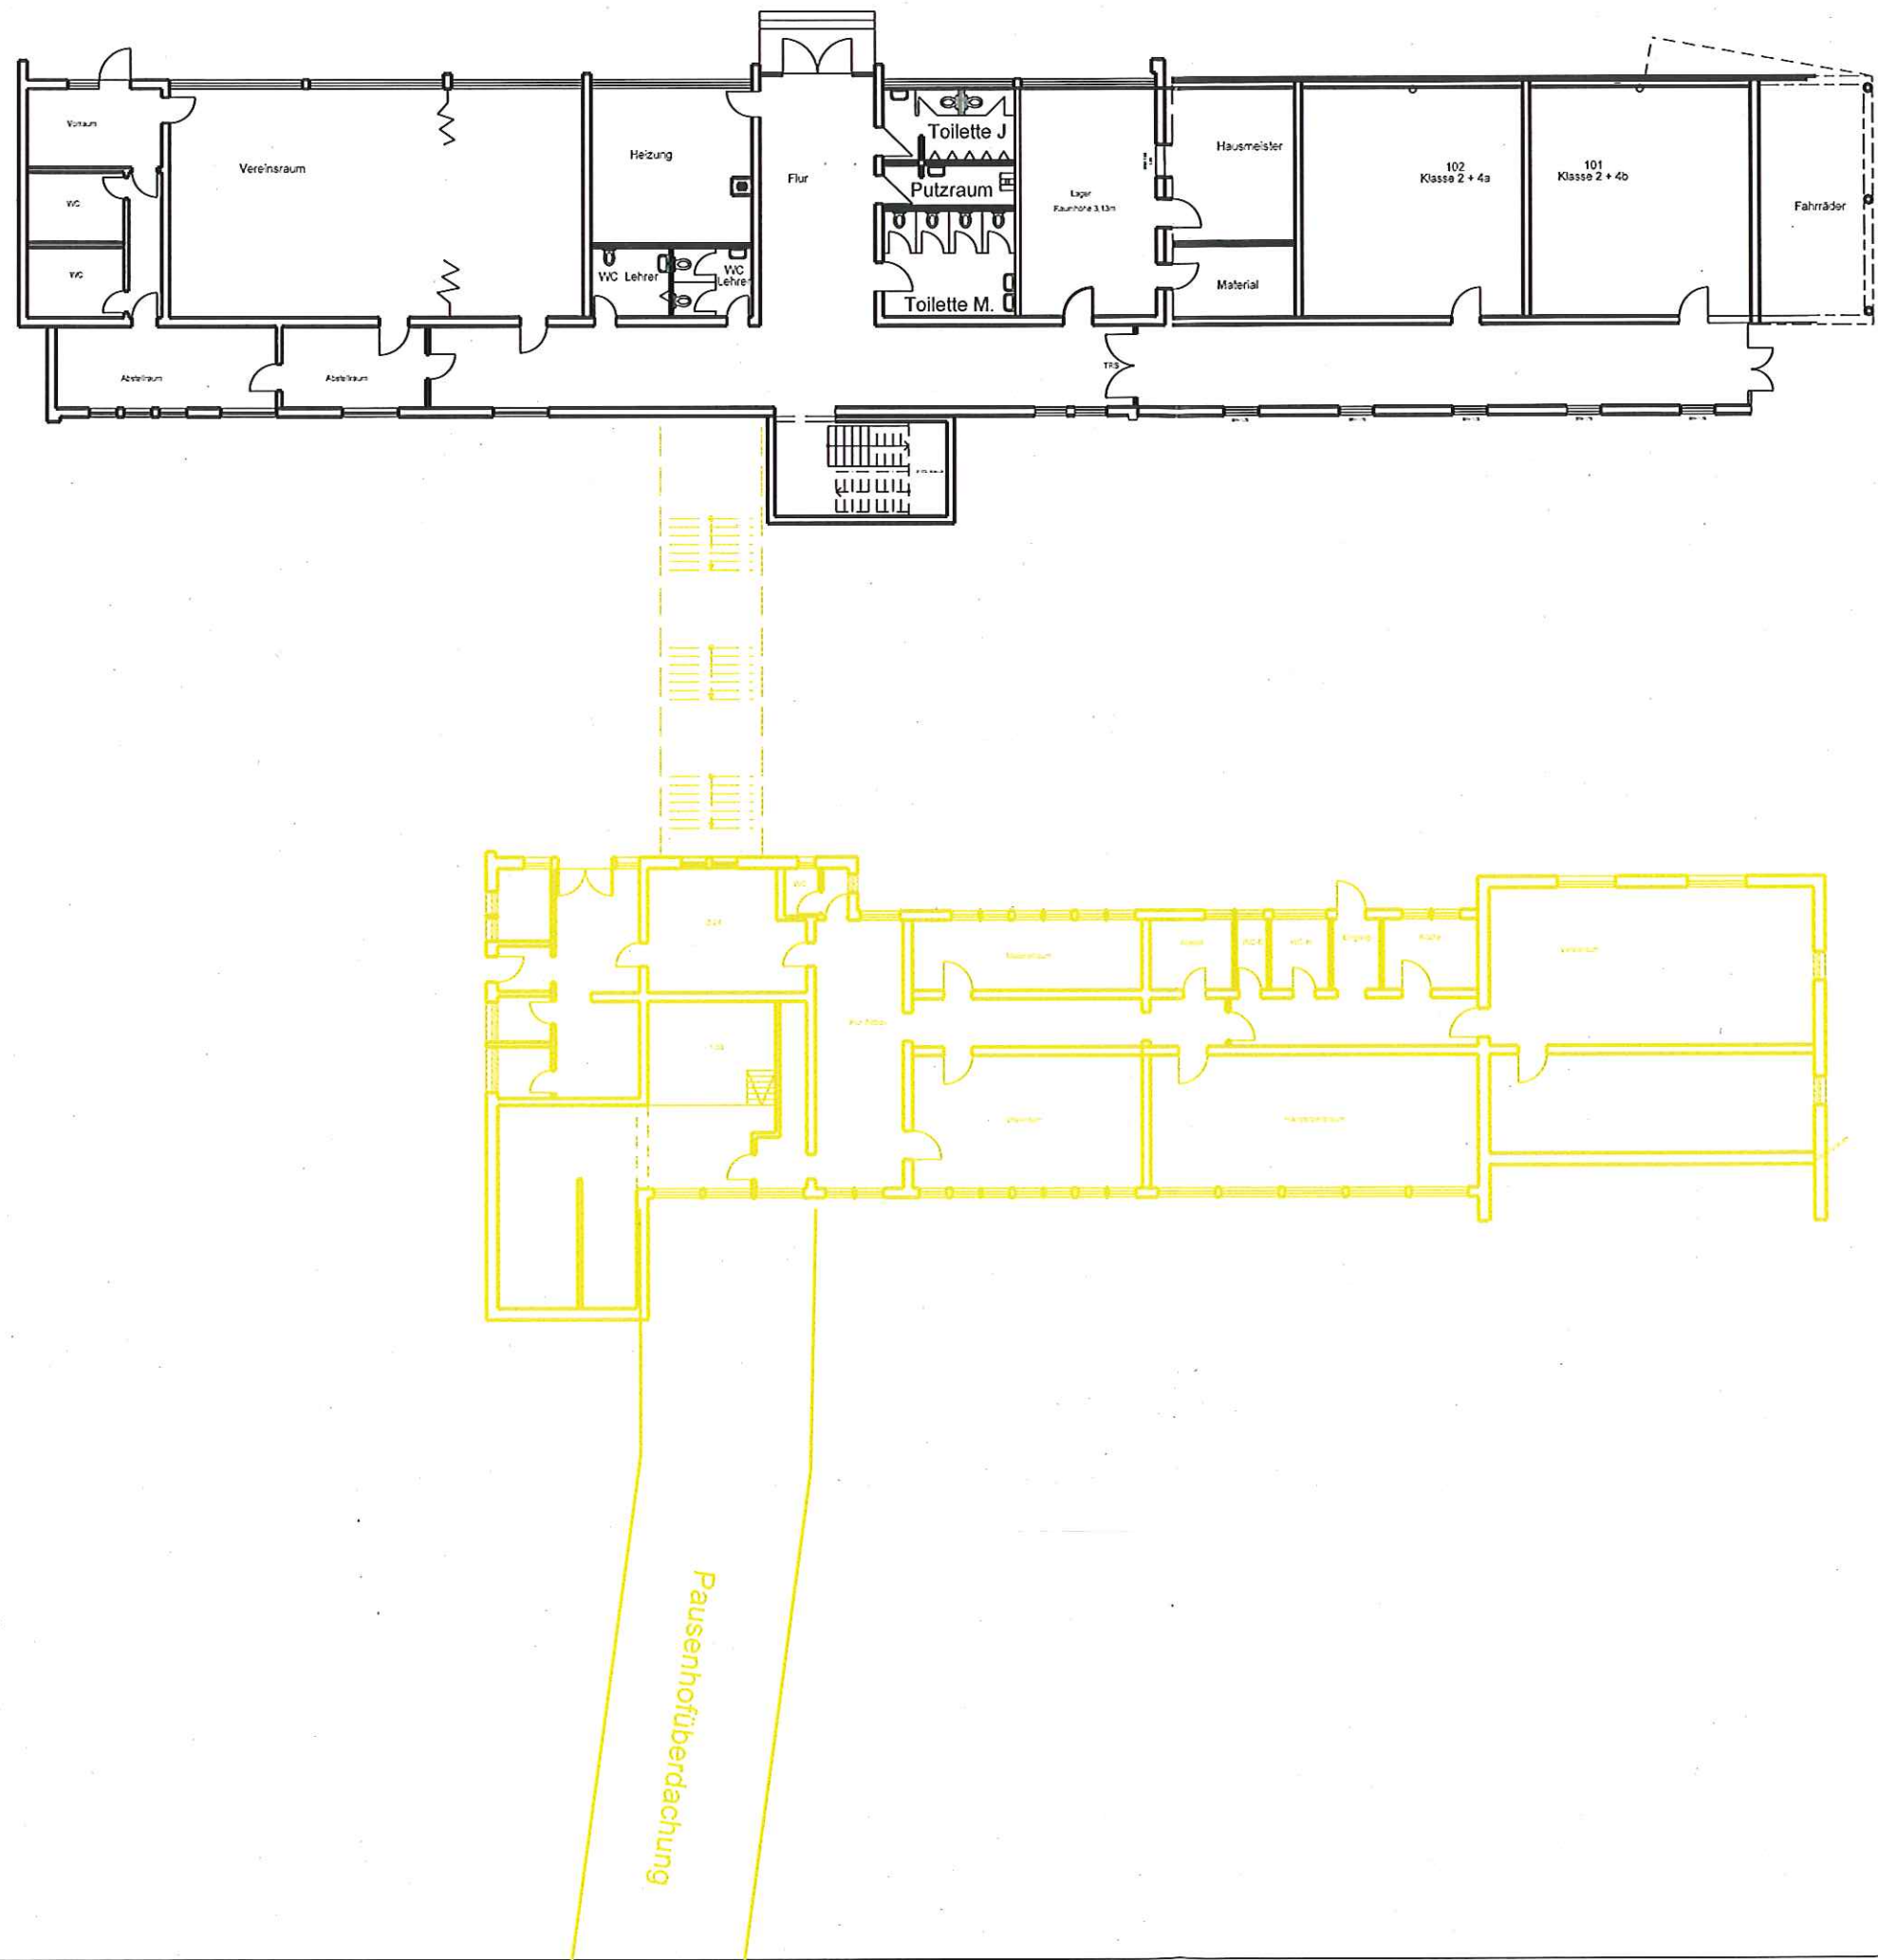


Baudezernat Rottenburg am Neckar
HOCHBAUAMT
Marktplatz 18 - 72108 Rottenburg -07472-165222




Projekt	Abbruch Grundschule Kiebingen Altbau		
Plan	Untergeschoss		
gezeichnet:	KS	Datum: 17.01.2007	M 1:250
geändert:	SB	Datum: 02.12.2014	Din A3
			Blatt-Nr.

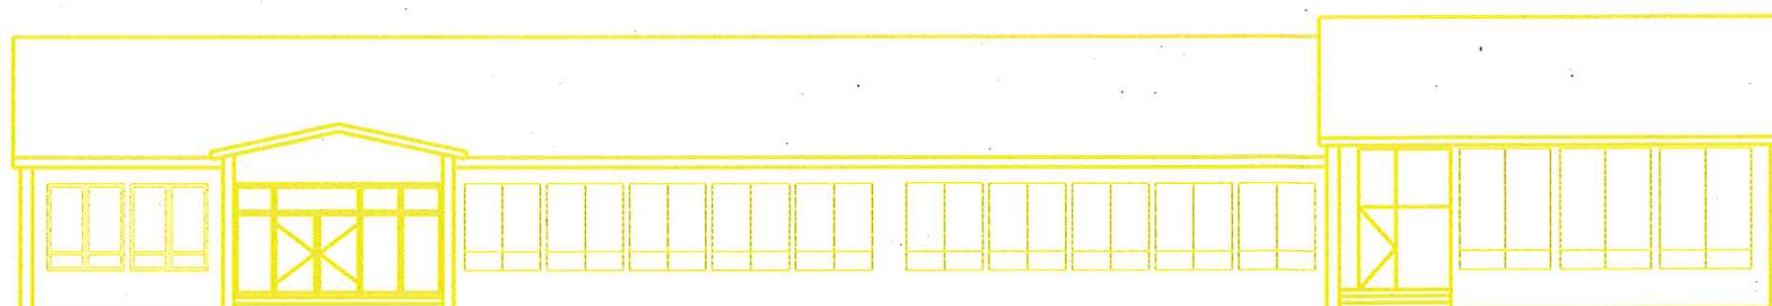


Ansicht Süd

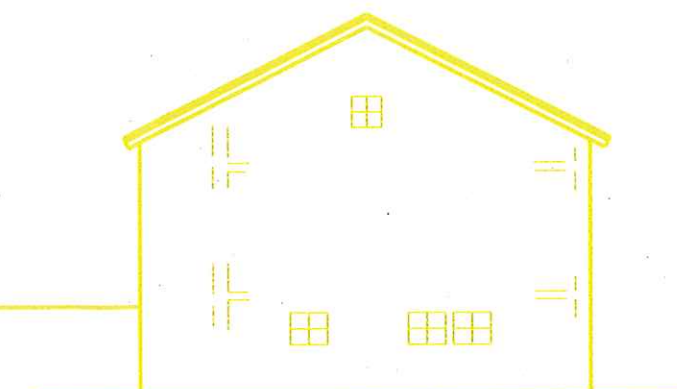

Ansicht Ost

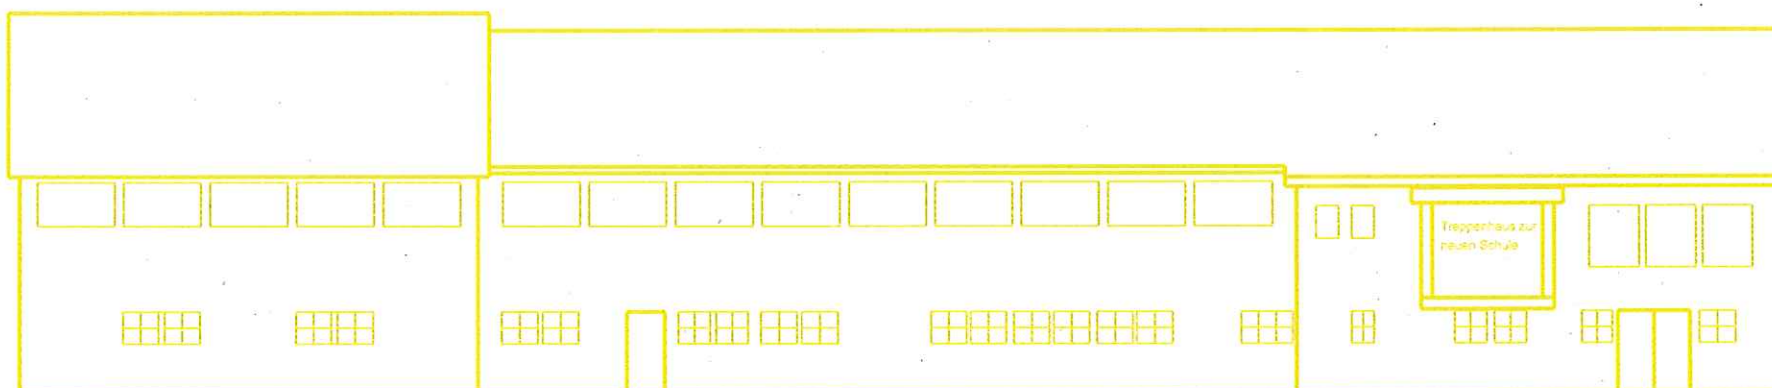

Ansicht Nord

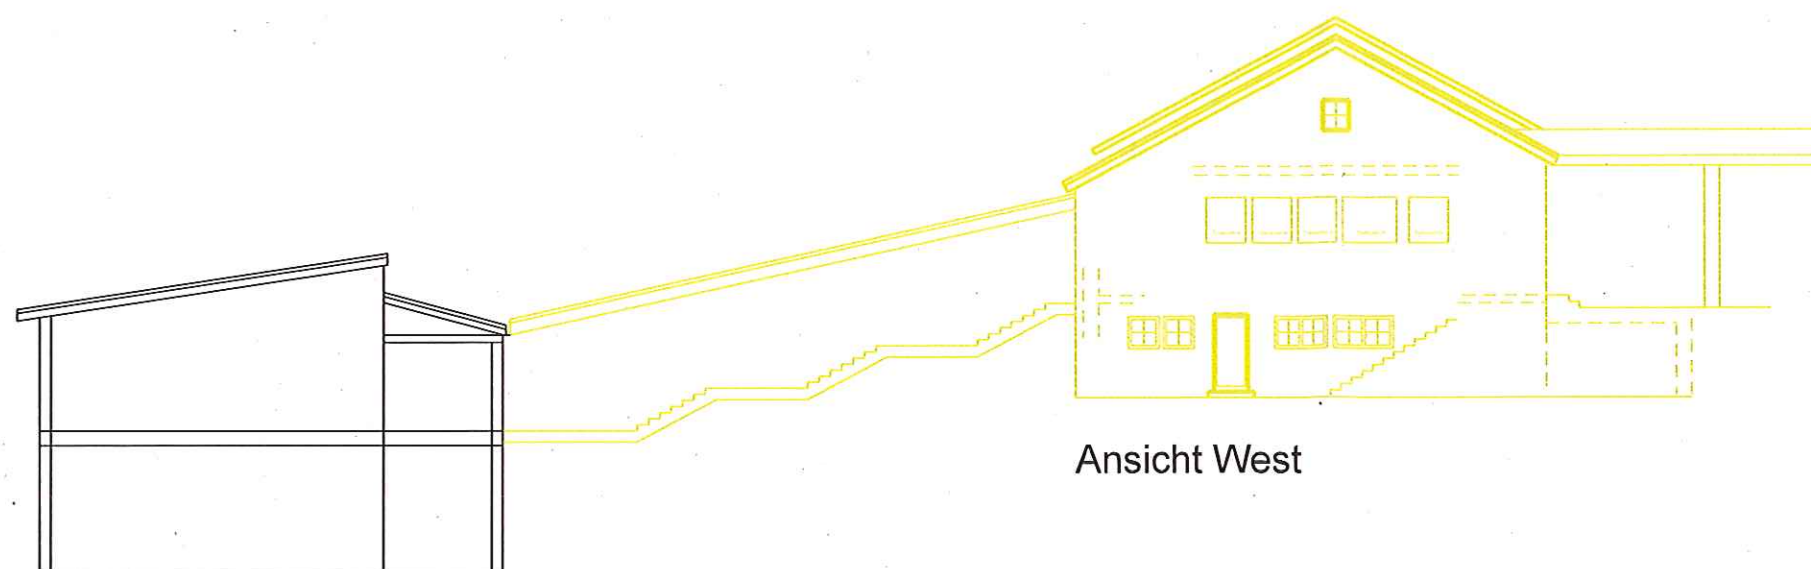

Ansicht West

Baudezernat Rottenburg am Neckar

HOCHBAUAMT

Marktplatz 18 - 72108 Rottenburg - 07472-165222

Projekt

Abbruch
Grundschule Kiebingen
Altbau

Plan

Ansichten

gezeichnet:

DM

Datum: 15.03.2011

M 1:200

geändert:

Din A3

Blatt-Nr.