

**Parkdeck an der Jahnstraße
in Rottenburg**

Februar 2019

Stadt Rottenburg

STEINHOFF / HAEHNEL ARCHITEKTEN

STEINHOFF / HAEHNEL ARCHITEKTEN GmbH

Schloßstraße 47
D - 70174 Stuttgart
Tel: +49 (0)711 - 219502 - 0

info@sh-arc.de
www.sh-arc.de

Stadt Rottenburg

Stadtverwaltung Rottenburg am Neckar
Dezernat II/ AL HOCHBAUAMT
D - 72108 Rottenburg am Neckar
Tel: +49 (0) 7472 - 165 222

Inhalt

01 Analyse


02 Konzept

01

Analyse

01 Analyse

Standort

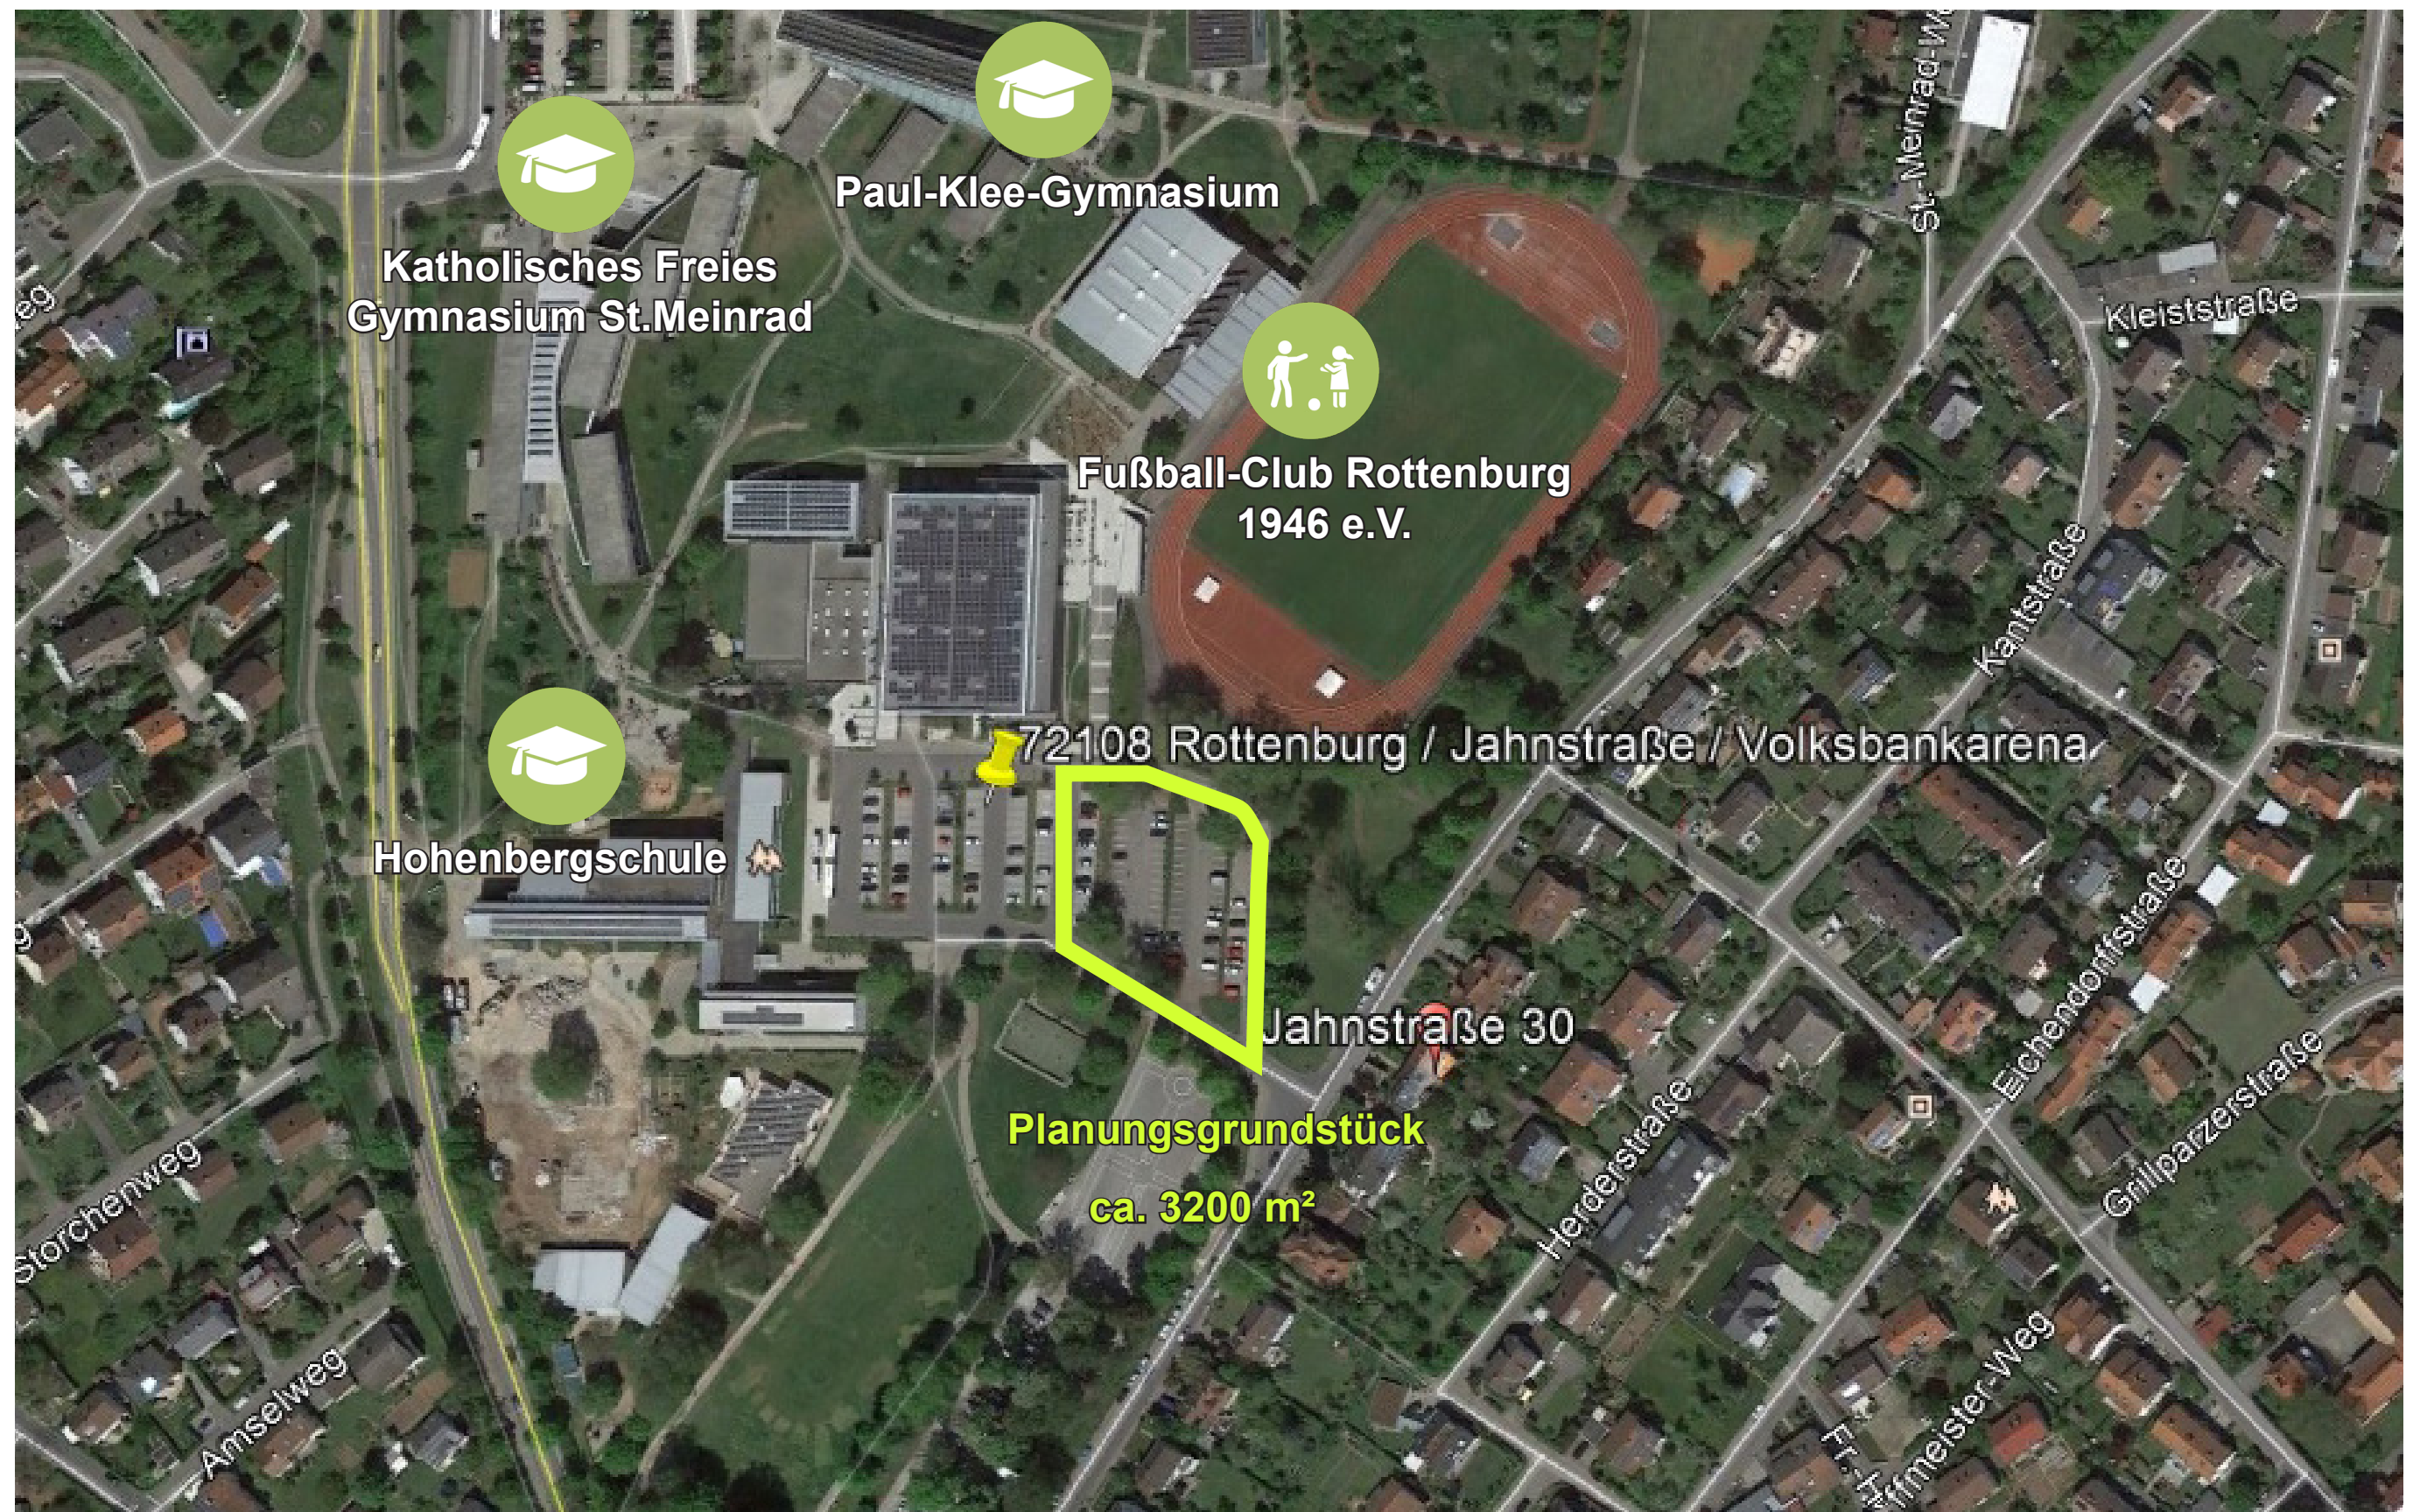

01 Analyse

Standort




01 Analyse

Grundstück und Umgebung



02

Konzept

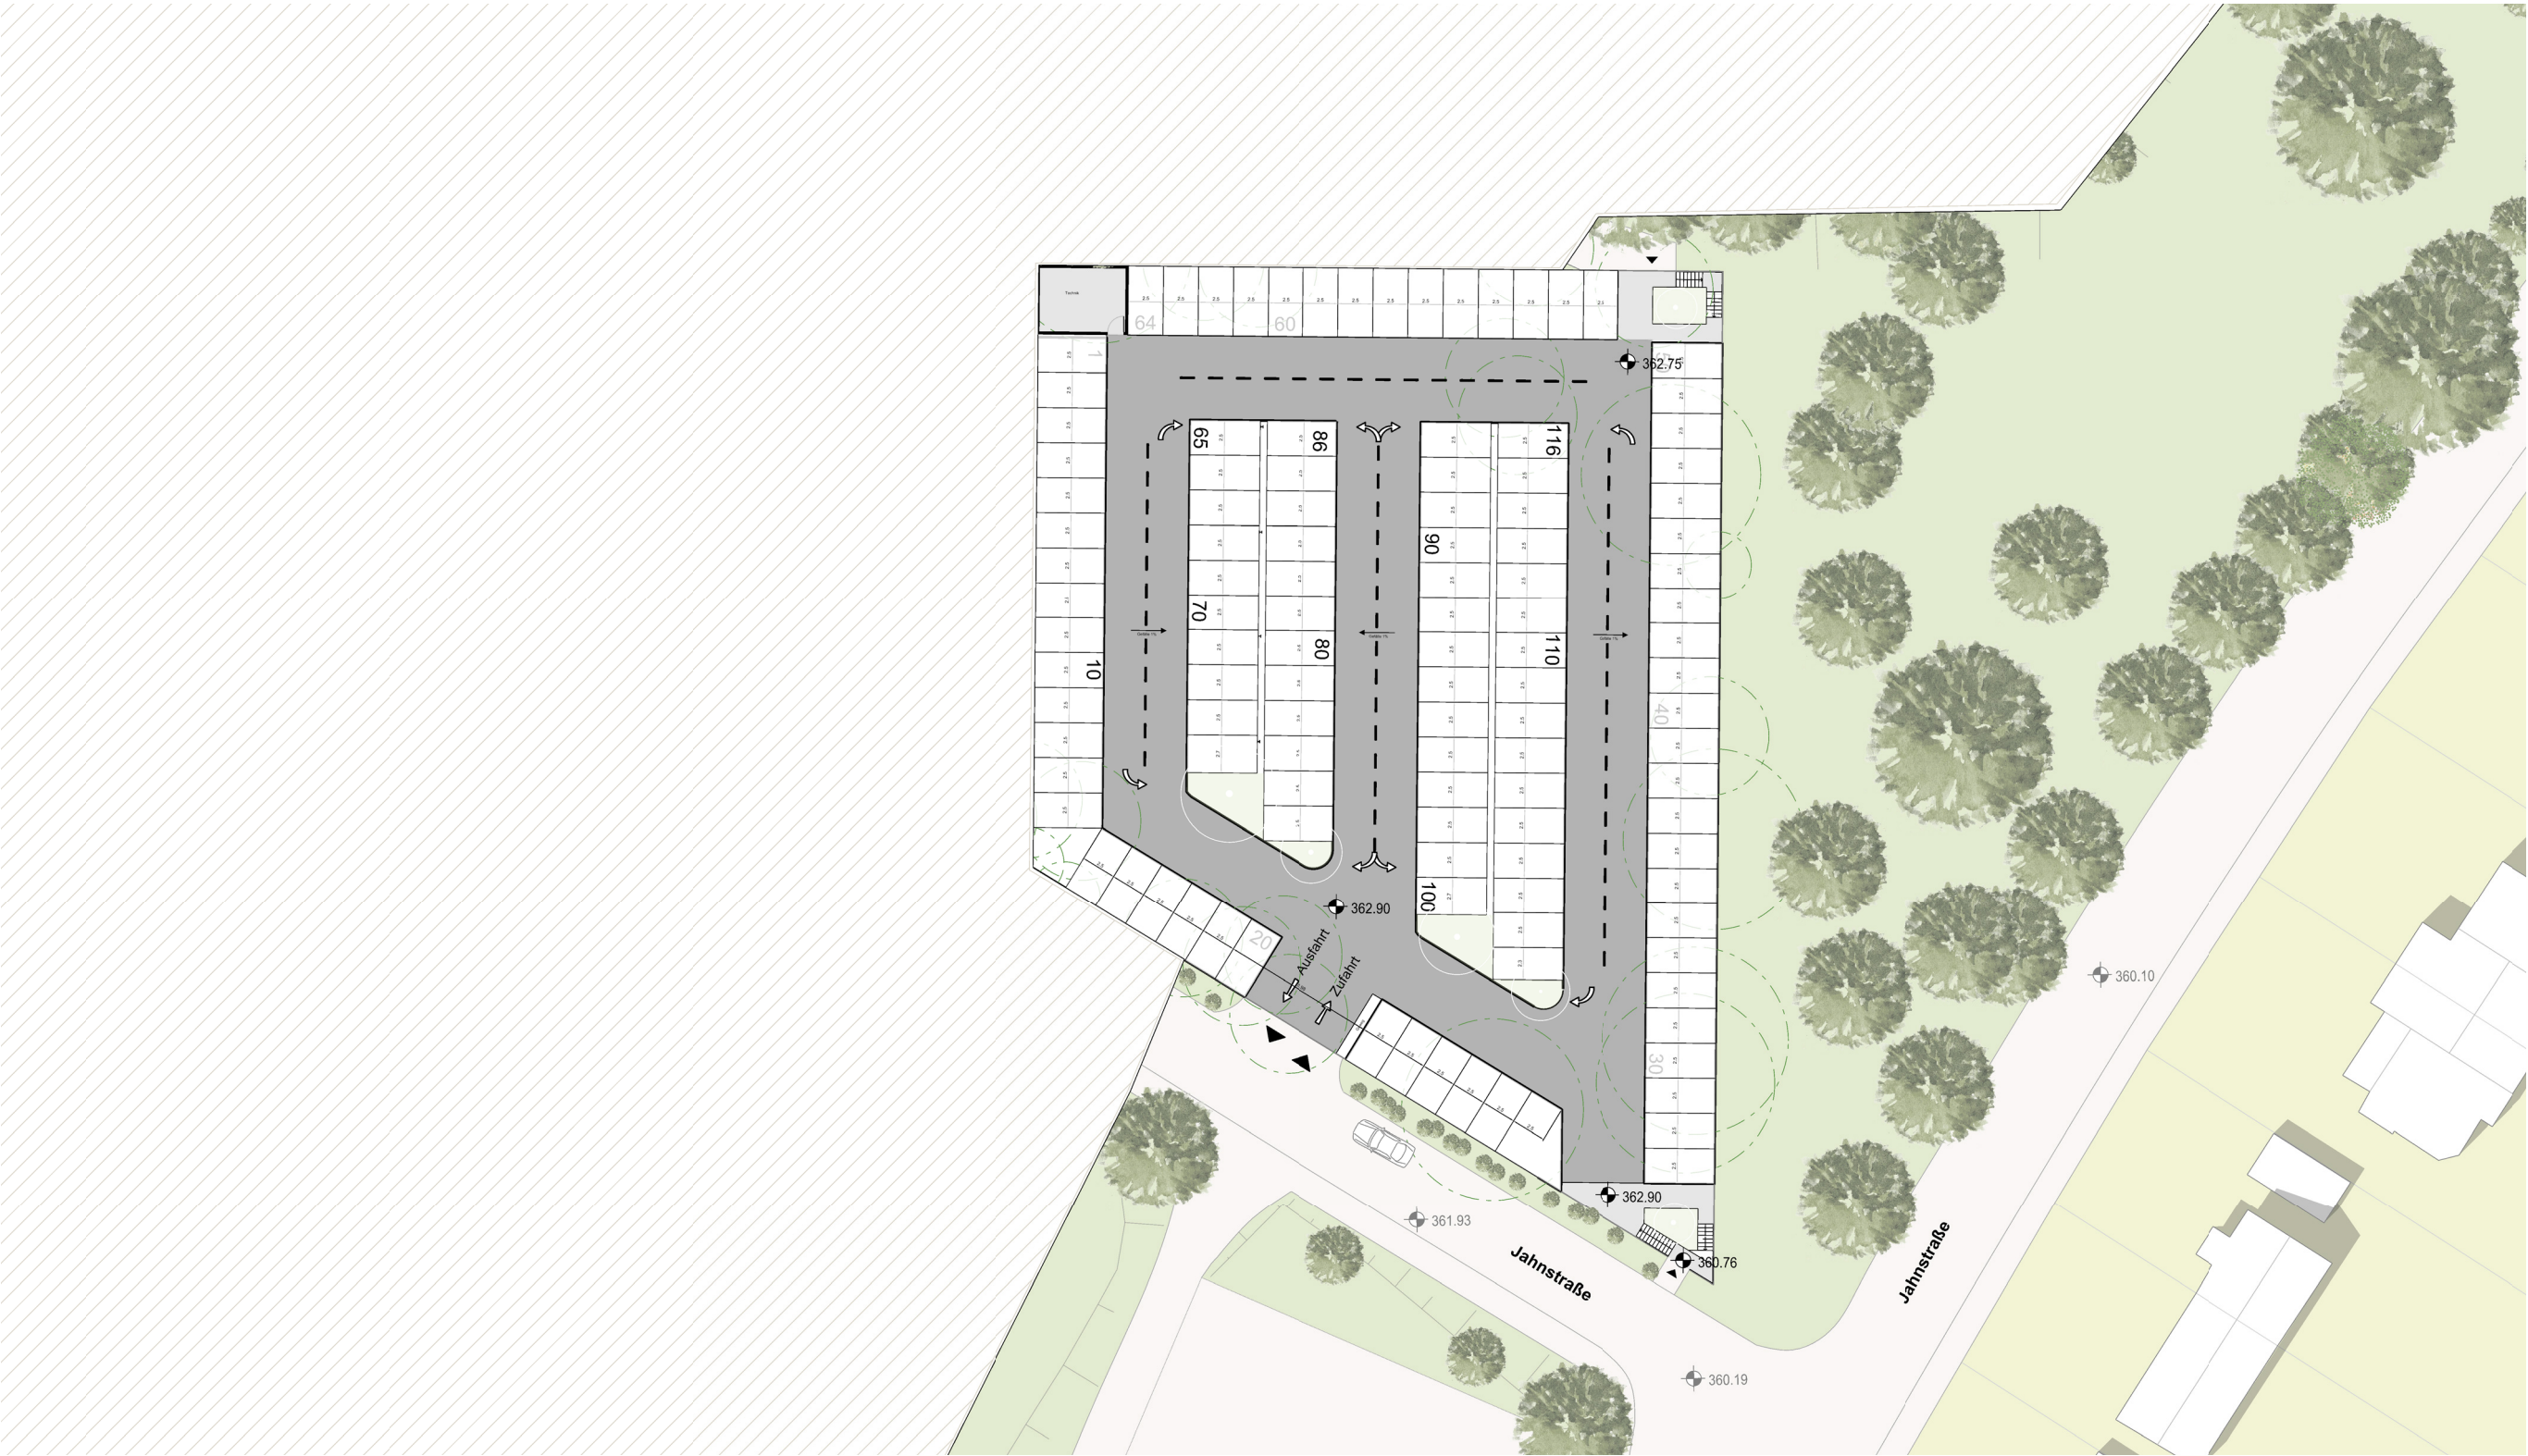






02 Konzept

Ansicht Jahnstraße - Variante 01

M 1:500

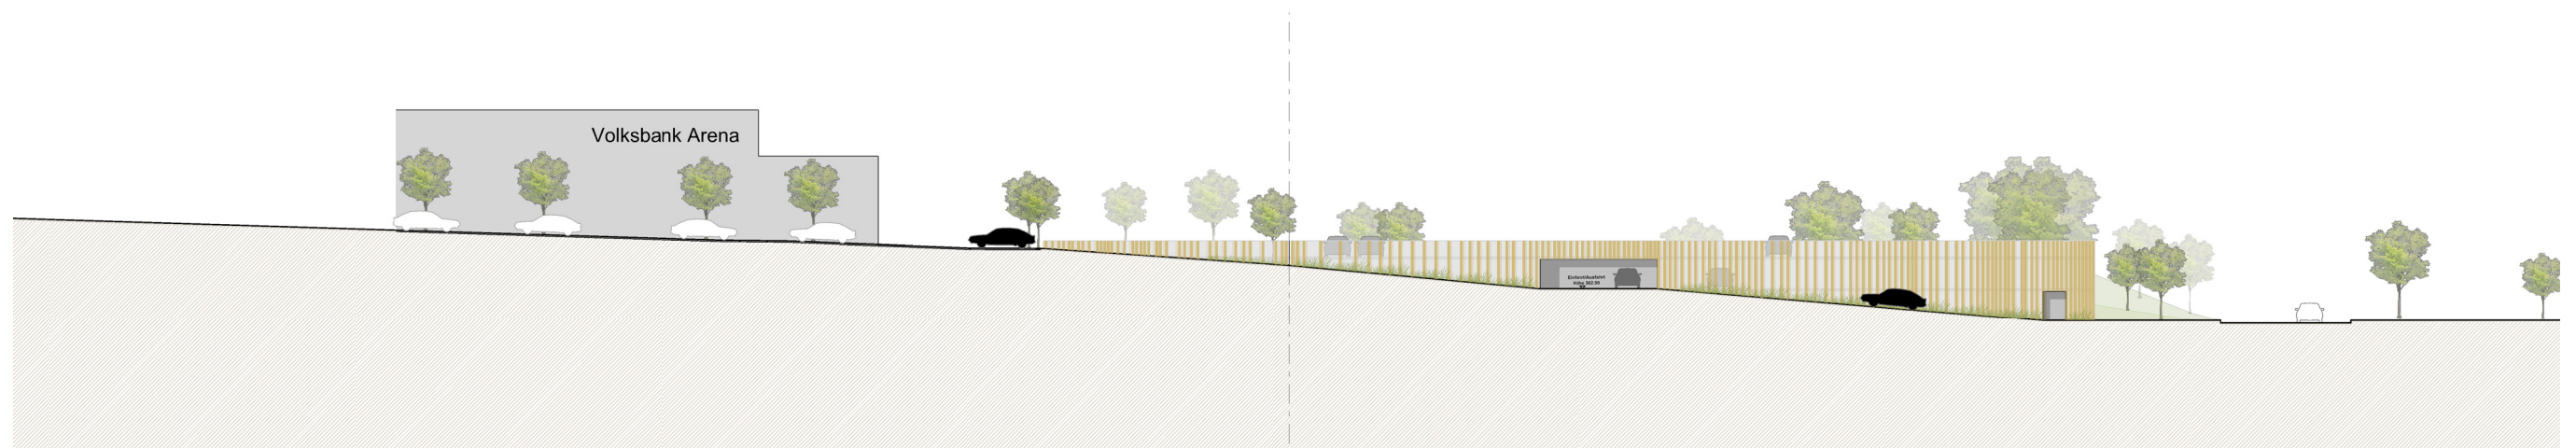

Ansicht Jahnstraße - Variante 02

