



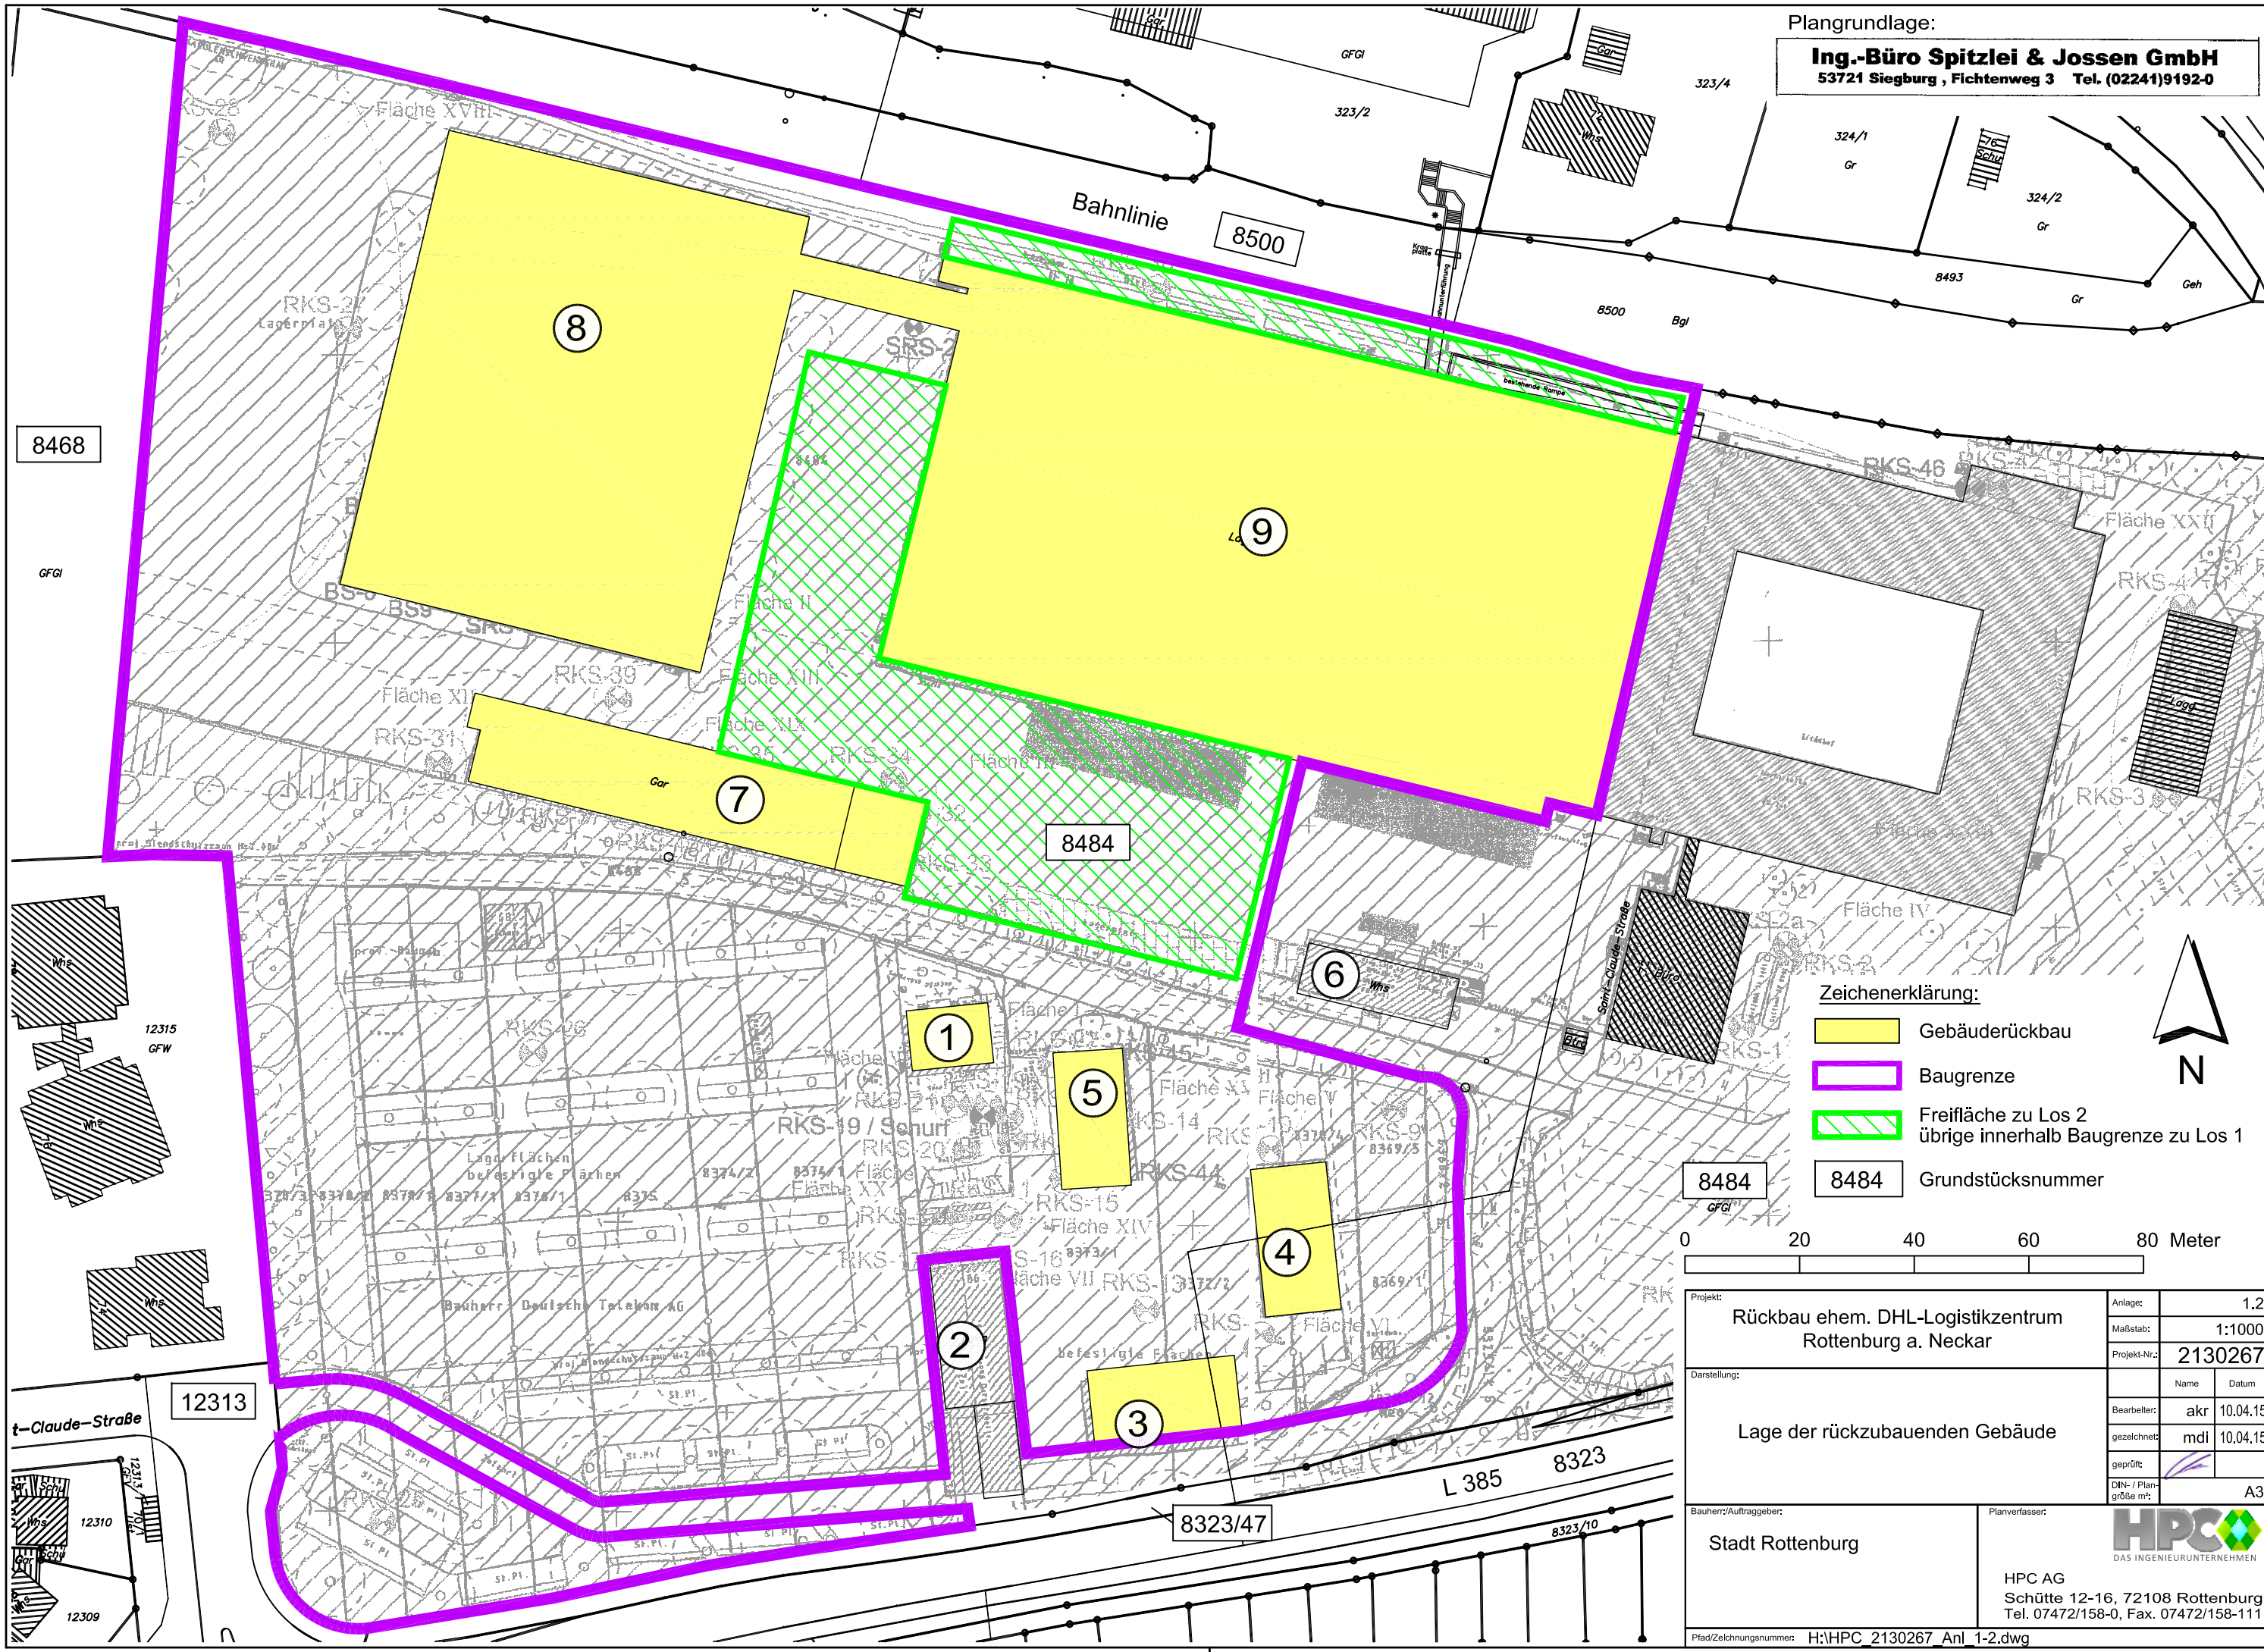

Plangrundlage:
Ing.-Büro Spitzlei & Jossen GmbH
53721 Siegburg, Fichtenweg 3 Tel. (02241)9192-0

- Zeichenerklärung:**
- Gebäuderückbau
 - Baugrenze
 - Freifläche zu Los 2
übrige innerhalb Baugrenze zu Los 1
 - Grundstücksnummer

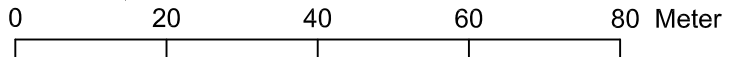

Projekt: Rückbau ehem. DHL-Logistikzentrum Rottenburg a. Neckar		Anlage:	1,2
		Maßstab:	1:1000
		Projekt-Nr.:	2130267
Darstellung: Lage der rückzubauenden Gebäude		Name	Datum
		Bearbeiter:	akr 10.04.15
		gezeichnet:	mdi 10.04.15
		geprüft:	
Bauherr/Auftraggeber: Stadt Rottenburg		Planverfasser: HPC AG Schütte 12-16, 72108 Rottenburg Tel. 07472/158-0, Fax. 07472/158-111	
Pfadt/Zeichnungsnummer: H:\HPC_2130267_An1_1-2.dwg		DIN-/Plan- größe m²: A3	