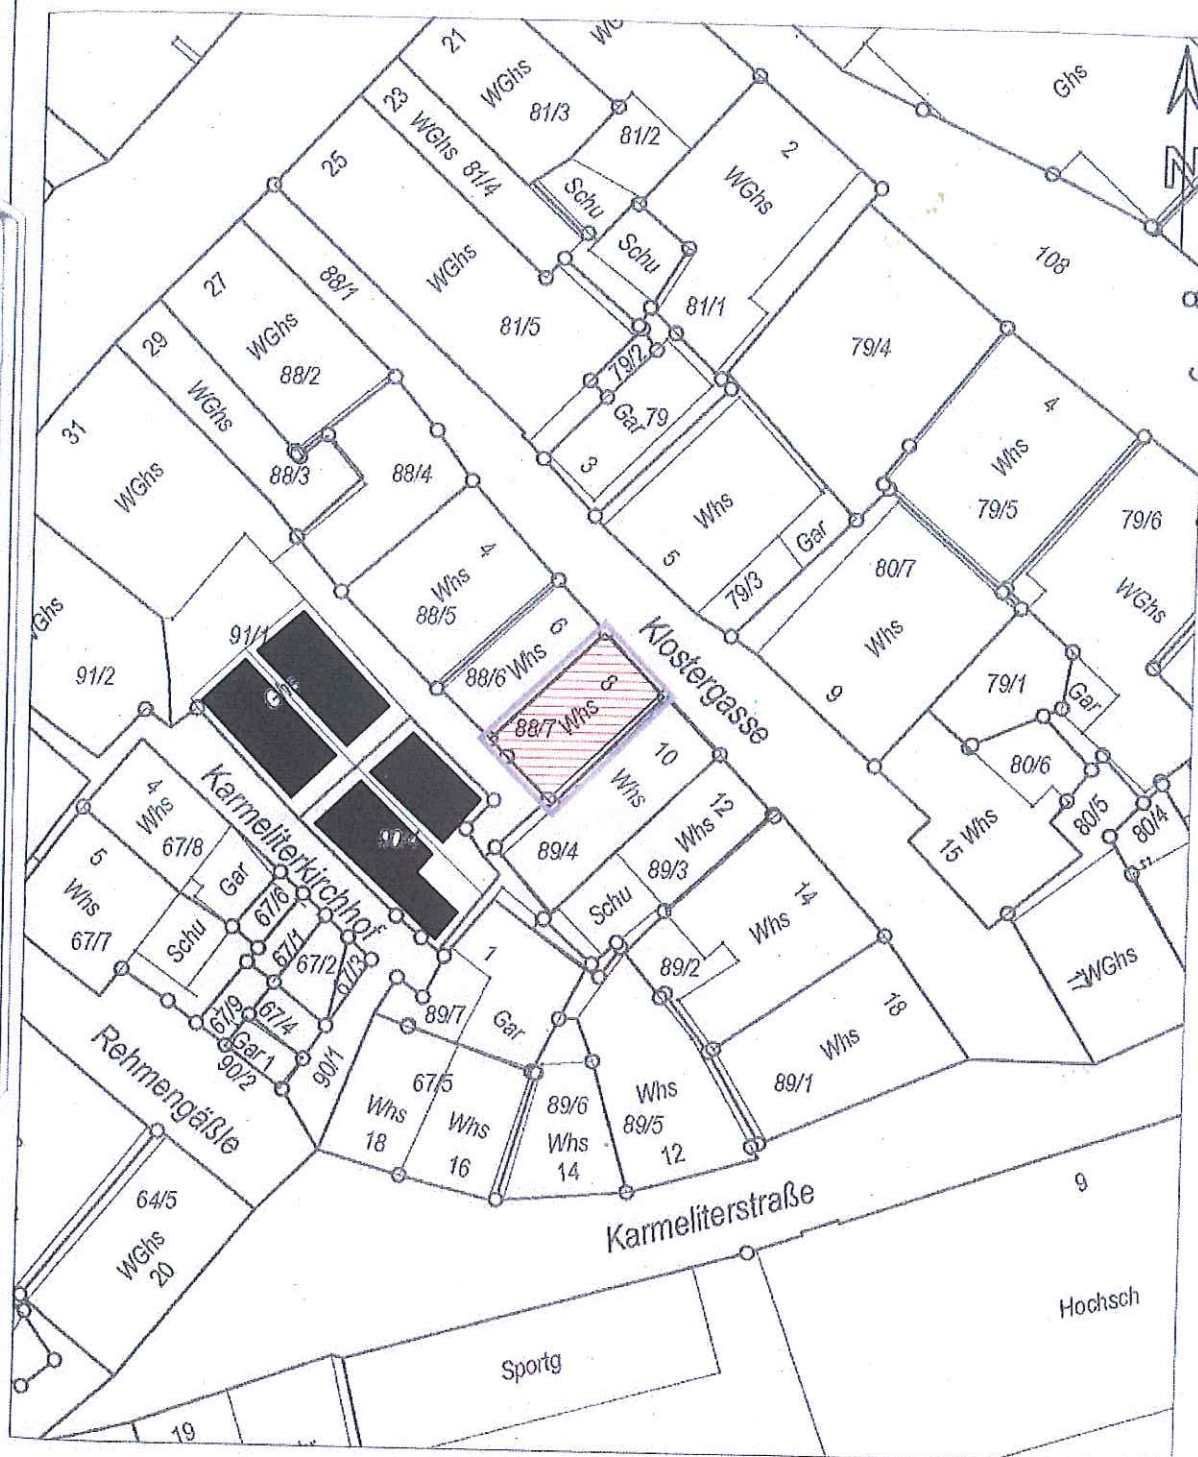


VermessungsbehördeBismarckstraße 110
72072 Tübingen**Liegenschaftskataster****Liegenschaftskarte 1 : 500**

Erstellt am 13.07.2012

Flurstück: 88/7
Flur:
Gemarkung: RottenburgGemeinde: Stadt Rottenburg a.N.
Kreis: Tübingen
Regierungsbezirk: Tübingen

Die Basisinformationen und Basisdaten des Liegenschaftskatasters unterliegen dem Verwendungsvorbehalt nach § 2 Abs. 3 und 4 des Vermessungsgesetzes vom 1. Juli 2004 (GBl. S. 469, 509), zuletzt geändert durch Gesetz vom 30. November 2010 (GBl. S. 989). Sie dürfen vom Empfänger nur für den Zweck verwendet werden, zu dem sie übermittelt worden sind. Eine Verwendung für andere Zwecke ist nur zulässig, wenn die Vermessungsbehörde eingewilligt hat.

Maßstab 1:500

0 5 10 15 Meter