


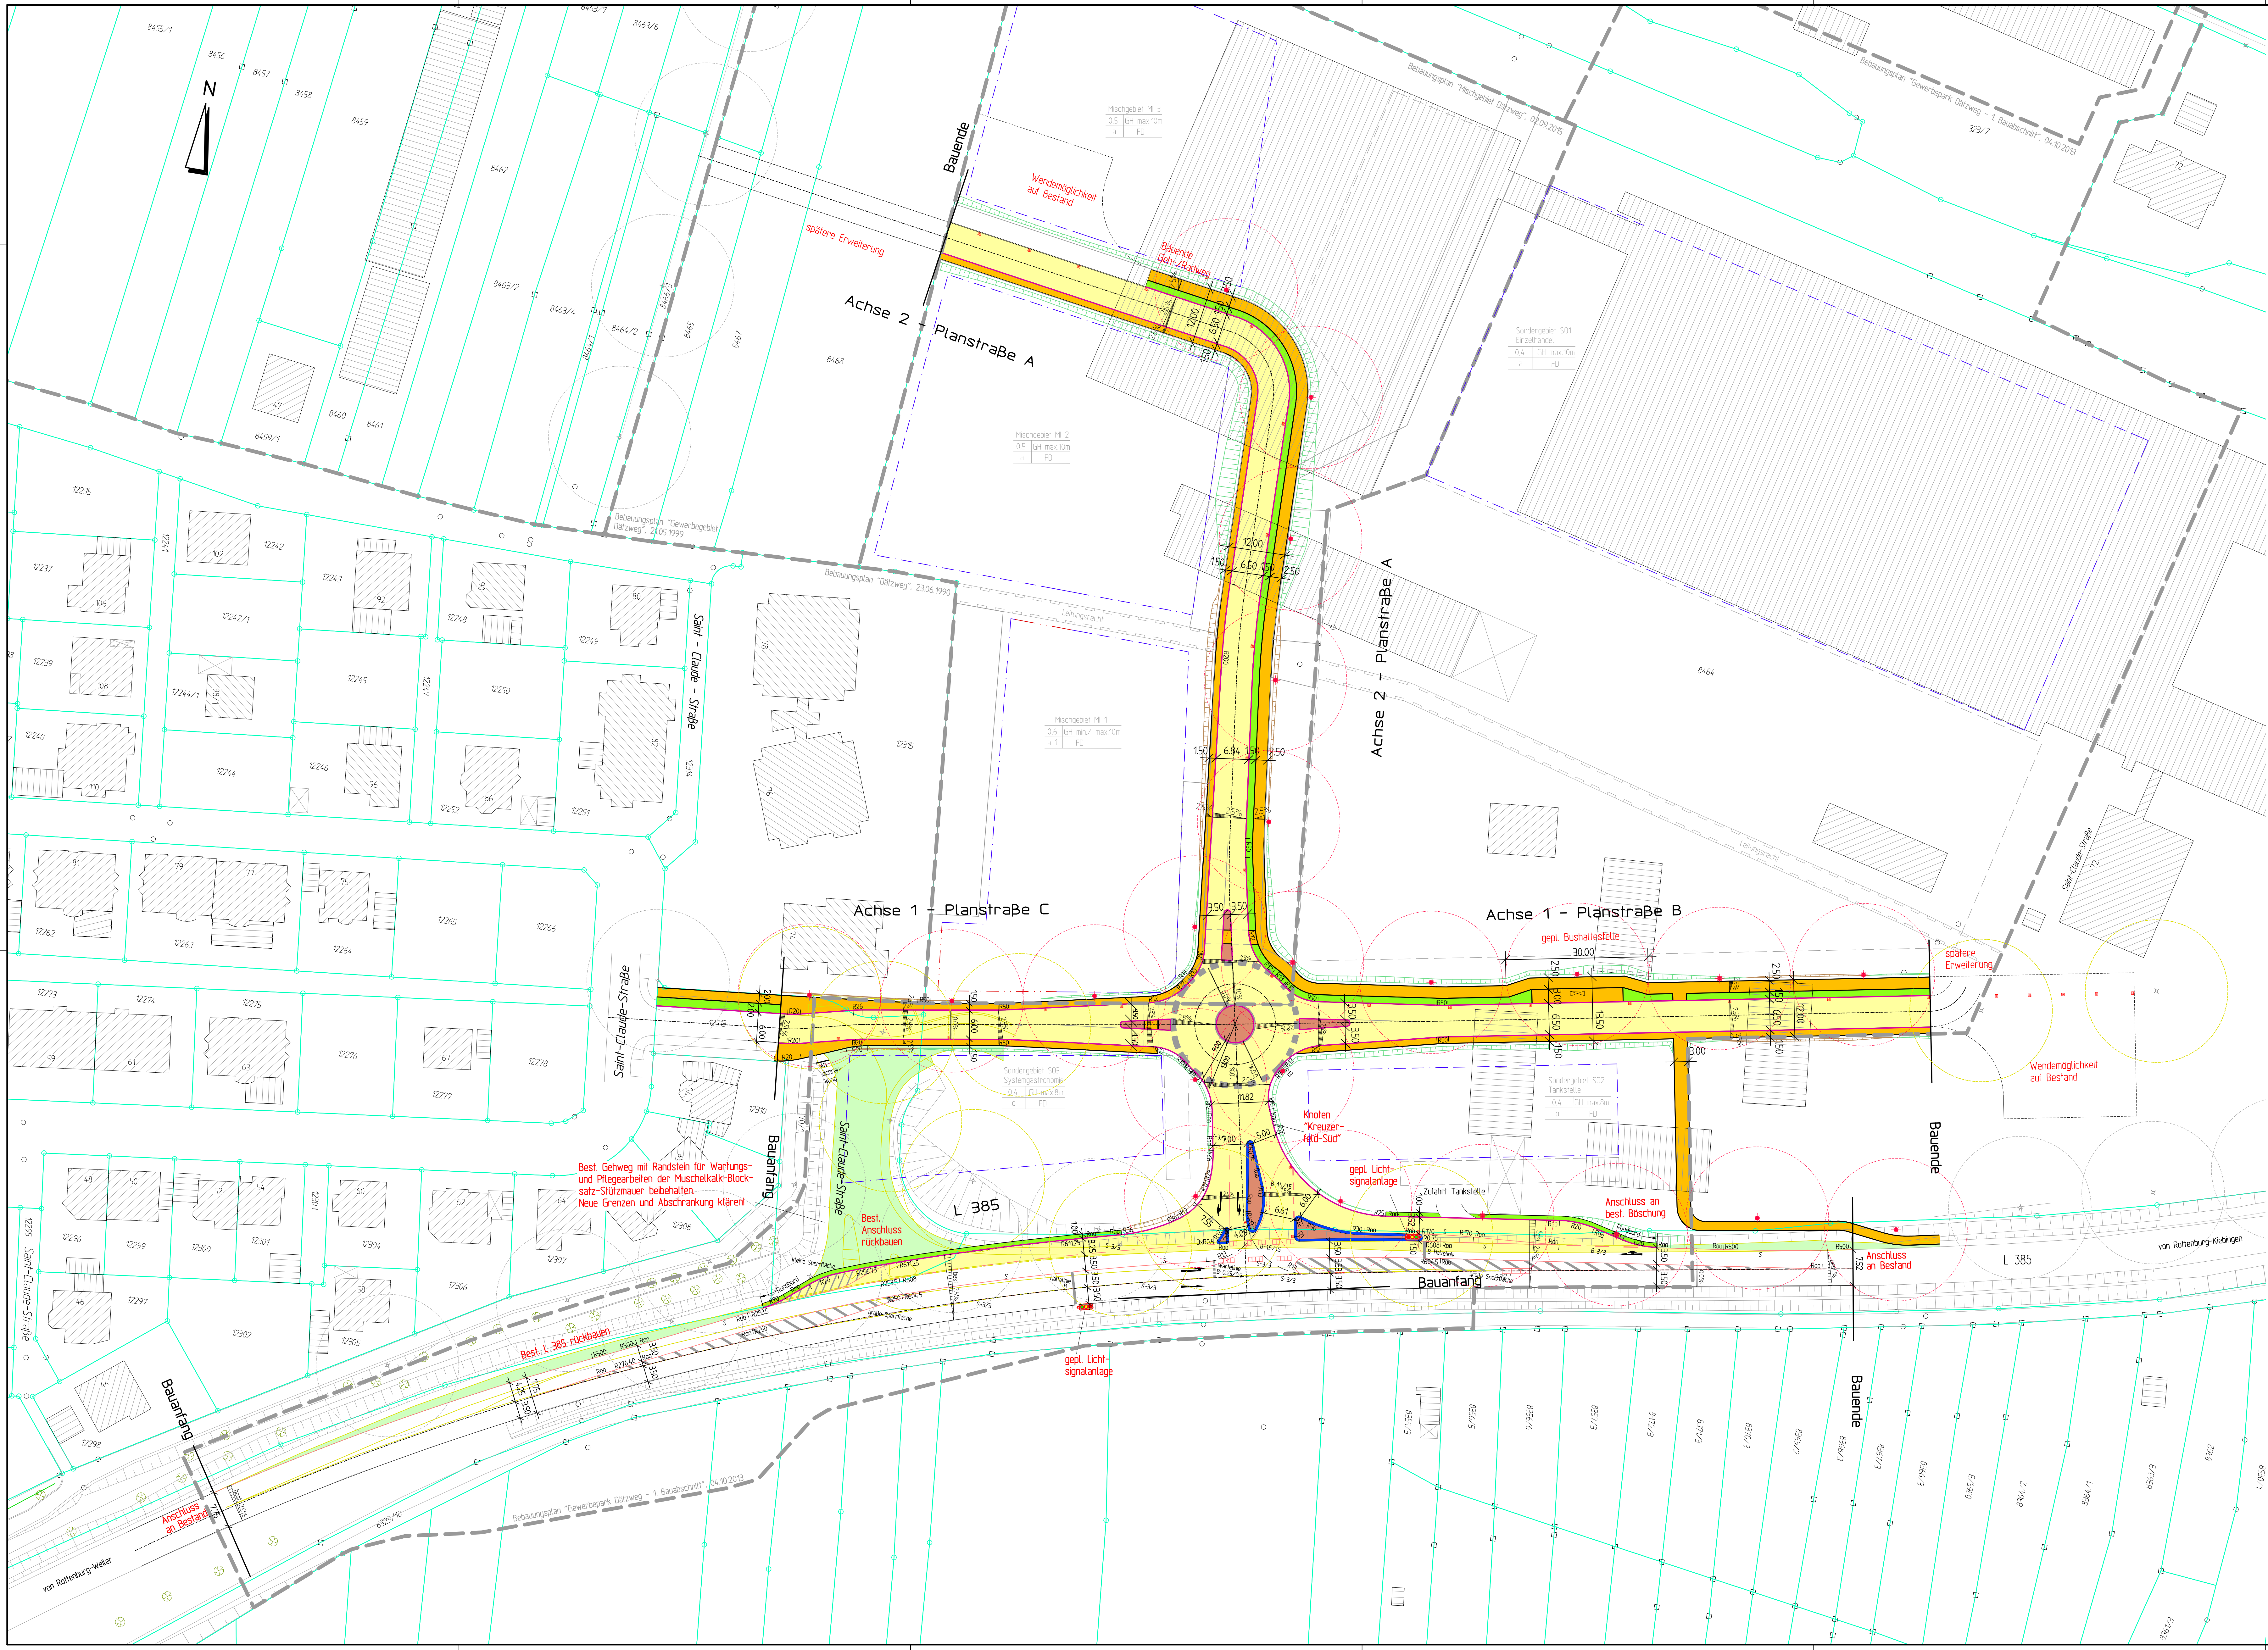

- Zeichenerklärung:**
- gepl. Straße asphaltiert
 - gepl. Gehweg asphaltiert
 - gepl. Grünstreifen/Bankett
 - gepl. Insel gepflastert
 - gepl. L385 asphaltiert
 - gepl. Rückbau
 - gepl. Rundbordstein
 - gepl. Flachbordstein
 - gepl. Tiefbordstein
 - Auftrag
 - Abtrag
 - Querneigung
 - gepl. Einlaufschacht

VORABZUG

Nr.	Änderungen	Datum	Name

RAIDT und GEIGER
Ingenieurbüro für Bauwesen und Umwelttechnik

Tübinger Straße 34
72108 Rottenburg a.N.
Tel. 07472/9624-0
Fax 07472/962420
RAIDTundGEIGER@online.de

Stadt Rottenburg am Neckar

Anlage	4.12	Erschließung Gewerbestraße Ditzweg	Datum	Name
Dat.	1. 500	Ausführungsplanung	Beorb.	Ma 2016 ra
Maßstab	1:500	Straßenbau	Gez.	Ma 2016 end
Format	A3	Gestaltungsplan	Gepr.	Ma 2016 ra

Der Bauherr: Rottenburg.

Der Planverfasser: Rottenburg, 10.05.2016