

## Sozialausschuss 6.12.2016

### TOP Ö1

Information über die Realschule neu ab 2016/2017

Vom Kultusministerium wurde ein 3.08 Minuten dauernder Informationsfilm herausgegeben, der die Realschule (neu) ab 2016/2017 erläutert.

Inhalt:

Orientierungsstufe

Grundlegende Bildung nach 5 Jahren zum Hauptschulabschluss

Erweiterte allgemeine Bildung nach 6 Jahren zum Realschulabschluss

Sie sind hier: »Startseite »Schule »Realschule

REALSCHULE

Text vorlesen

## Theoretisch und praktisch fundiert



Die Realschule bereitet ihre Schülerinnen und Schüler insbesondere auf einen gelingenden Übergang in die Berufswelt bzw. das Berufliche Gymnasium vor. Das pädagogische Konzept beinhaltet leistungsdifferenzierte Lernangebote.

### Realschule ermöglicht erfolgreiche Abschlüsse

Die Realschule vermittelt vorrangig eine erweiterte allgemeine, aber auch eine grundlegende Bildung. Sie umfasst fünf oder sechs Schuljahre. Sie führt am Ende von Klasse 10 zum Realschulabschluss, bietet künftig aber auch die Möglichkeit, den Hauptschulabschluss am Ende von Klasse 9 zu erwerben.

### Das pädagogische Konzept der Realschule

In der Realschule wird das zum Realschulabschluss führende mittlere Niveau sowie das zum

UNTERRICHT

Bildungspläne 2004

► Mehr

Bildungspläne 2016

► Mehr

Bilingualer Unterricht

► Mehr

Individuelle Förderung

► Mehr

Kompetenzanalyse  
Profil AC

► Mehr

Wettbewerb NANU?!

► Mehr

PRÜFUNGEN UND TERMINE

Abschlussprüfung

► Mehr

Schulfremdenprüfung

► Mehr




# SANIERUNG DER REALSCHULE IM KREUZERFELD, ROTTENBURG-N






# 2. OBERGESCHOSS - 1. BAUABSCHNITT - REALISIERUNG 2017

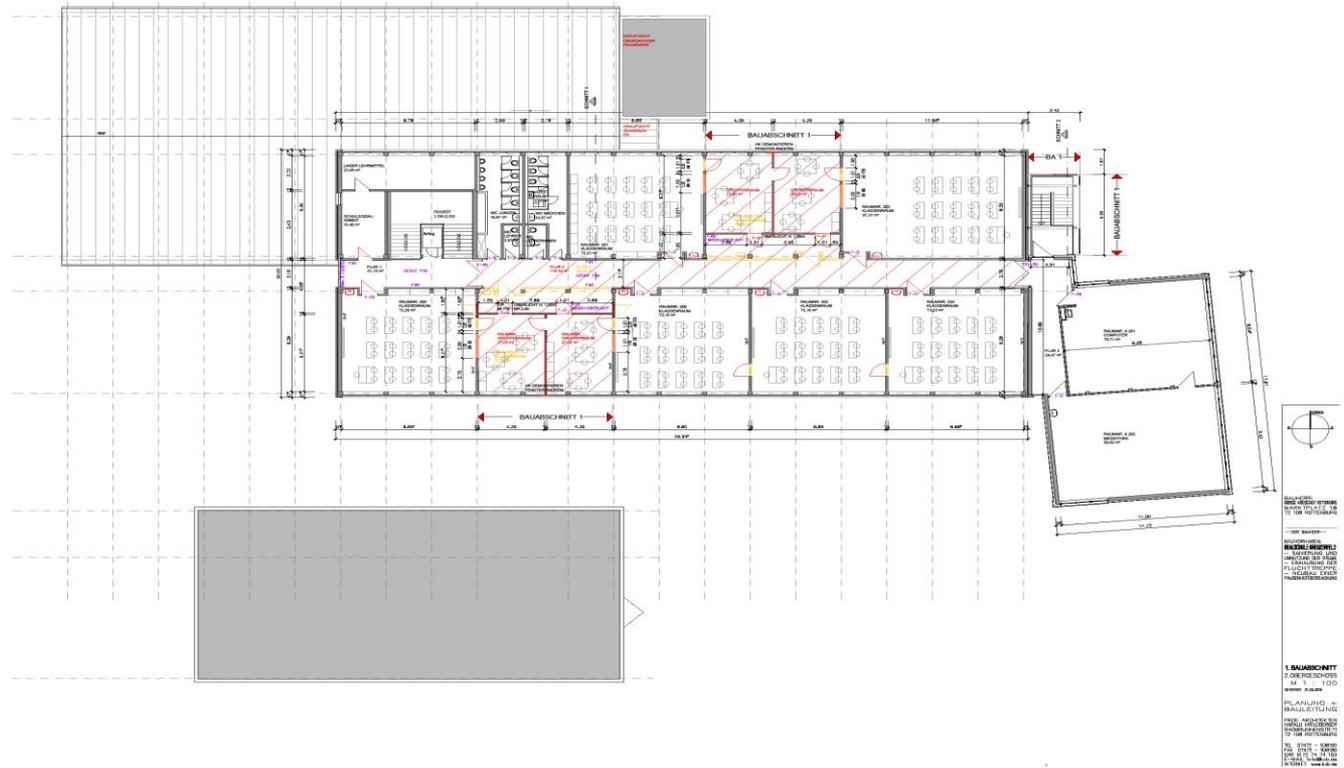




# ERDGESCHOSS - 3. BAUABSCHNITT - REALISIERUNG 2019

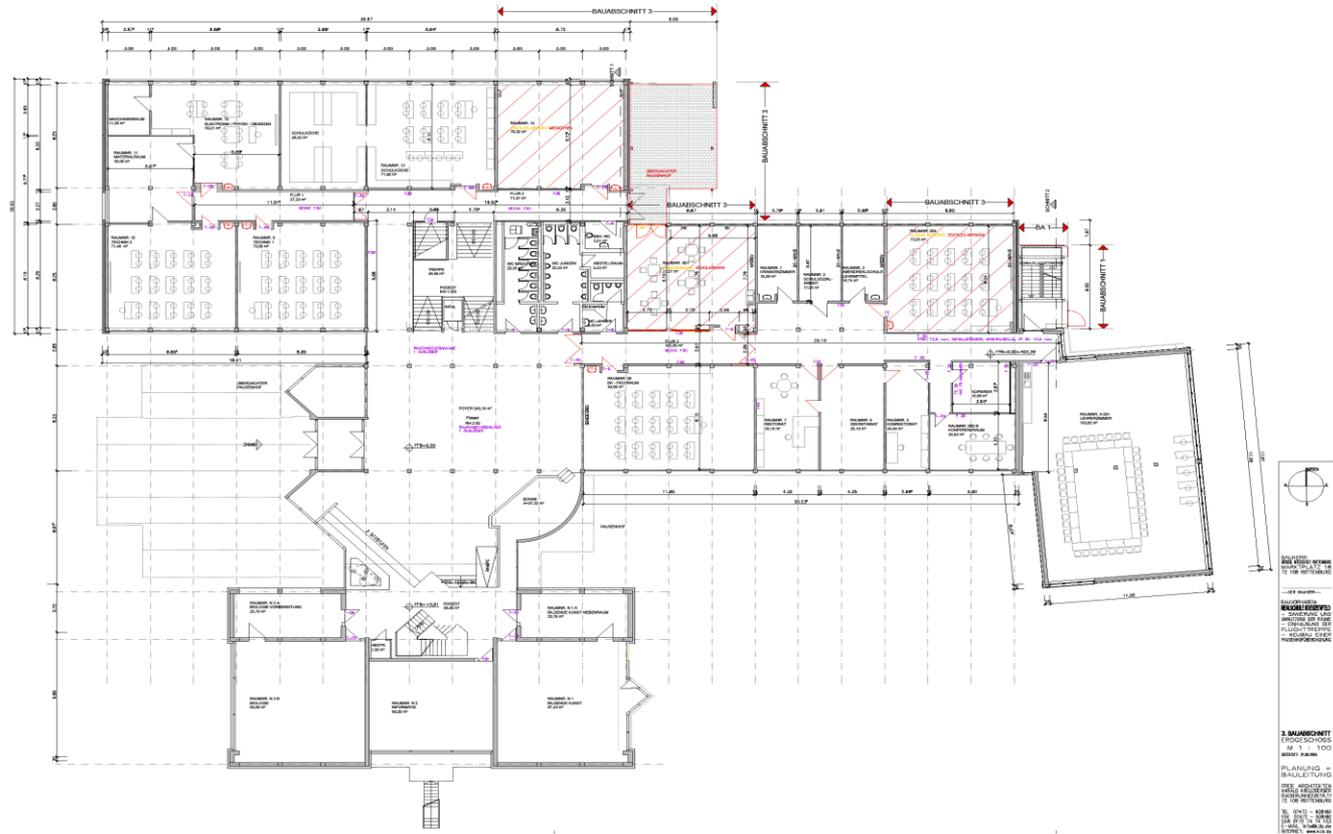



# ANSICHT ANBAU PAUSENHOFÜBERDACHUNG + TREPPENHAUS

VON NORDEN

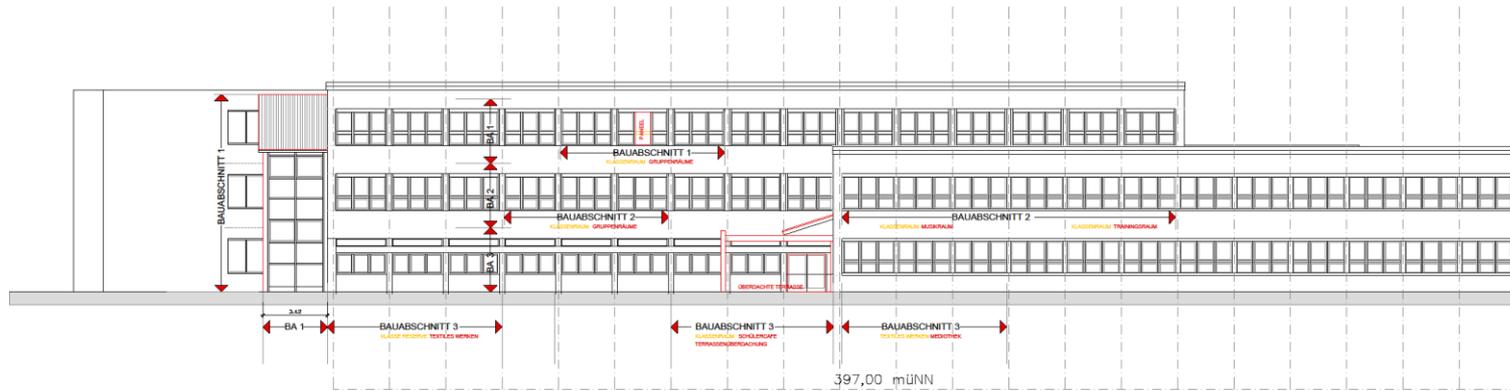

BAUHERR:  






72 08 ROTTEMBURG

TEL: 07472 - 54980  
FAX: 07472 - 54980  
CAB: 07472 74 74 163  
E-MAIL: info@f-a.de  
INTERNET: www.f-a.de

VON OSTEN

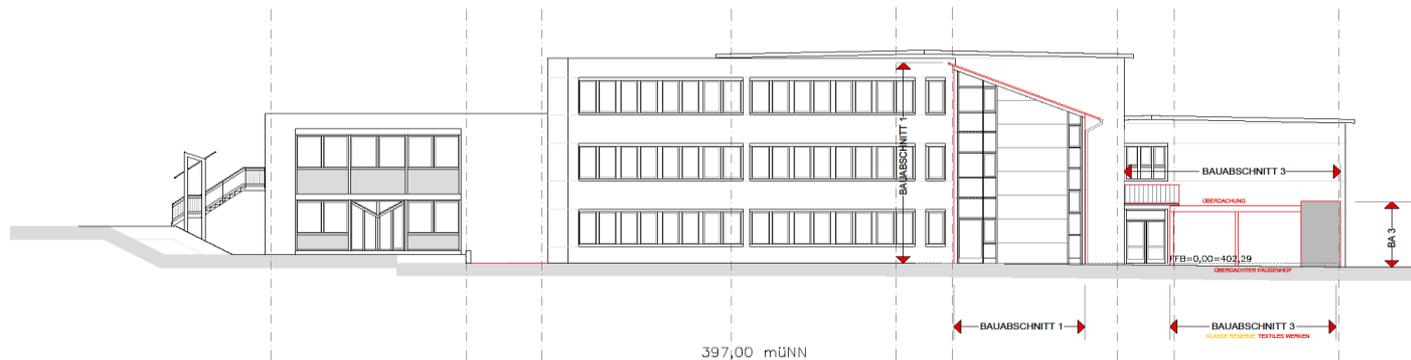

BAUHERR:  





72 08 ROTTEMBURG

TEL: 07472 - 54980  
FAX: 07472 - 54980  
CAB: 07472 74 74 163  
E-MAIL: info@f-a.de  
INTERNET: www.f-a.de

# SANIERUNGSMASSNAHMEN

- Durchführung Grundriss verändernder und brandschutztechnischer Maßnahmen
- Erneuerung der Elektroinstallation und der Beleuchtungskörper
- Einbau neuer Türen und Zargen
- Neue Bodenbeläge
- Neue abgehängte Decken, teilweise Brandschutzdecken
- Erneuerung der Waschbecken in den Klassenzimmern

## NICHT IN DIESEN 3 BAUABSCHNITTEN ENTHALTEN SIND

- Erneuerung der Heizkörper
- Erneuerung der Fenster
- Fassadensanierung

# KOSTEN 1. BAUABSCHNITT

Seite 7

<b>ZUSAMMENSTELLUNG / BAUABSCHNITT 1:</b>		Nettopreis	+ 19 % MWST.	Bruttopreis	
05.	ABBRUCH + ROHBAUARBEITEN	36.573,00 €	6.948,87 €	43.521,87 €	
09.	STAHLBAUARBEITEN	35.800,00 €	6.802,00 €	42.602,00 €	
10.	GLASERARBEITEN	22.200,00 €	4.218,00 €	26.418,00 €	
11.	HEIZUNGSINSTALLATIONSARBEITEN	9.450,00 €	1.795,50 €	11.245,50 €	
13.	SANITÄRINSTALLATIONSARBEITEN	10.700,00 €	2.033,00 €	12.733,00 €	
14.	ELEKTROINSTALLATIONSARBEITEN	104.900,00 €	19.931,00 €	124.831,00 €	
17.	SCHREINERARBEITEN	56.000,00 €	10.640,00 €	66.640,00 €	
19.	GERÜSTBAUARBEITEN	2.000,00 €	380,00 €	2.380,00 €	
20.	GIPSERARBEITEN + TROCKENBAUARBEITEN	87.650,00 €	16.653,50 €	104.303,50 €	
22.	BODENBELAGSARBEITEN	69.650,00 €	13.233,50 €	82.883,50 €	
23.	FLIESENARBEITEN	5.400,00 €	1.026,00 €	6.426,00 €	
25.	MALERARBEITEN	25.700,00 €	4.883,00 €	30.583,00 €	
35.	MÖBEL + EINRICHTUNG	50.000,00 €	9.500,00 €	59.500,00 €	
<b>KOSTENGRUPPE 300 und 400:</b>		<b>SUMMEN:</b>	<b>516.023,00 €</b>	<b>98.044,37 €</b>	<b>614.067,37 €</b>
<b>KOSTENGRUPPE 700: ca. 20 % aus 300 u. 400</b>				gerundet	123.000,00 €
<b>BAUABSCHNITT 1 - 2. OBERGESCHOSS</b>			<b>GESAMTSUMME:</b>	gerundet	<b>740.000,00 €</b>

# KOSTEN 2. BAUABSCHNITT

Seite 12

ZUSAMMENSTELLUNG / BAUABSCHNITT 2:		Nettopreis	+ 19 % MWST	Bruttopreis	
05.	ABBRUCH + ROHBAUARBEITEN	35.530,00 €	6.750,70 €	42.280,70 €	
09.	STAHLBAUARBEITEN	11.800,00 €	2.242,00 €	14.042,00 €	
10.	GLASERARBEITEN	13.750,00 €	2.612,50 €	16.362,50 €	
11.	HEIZUNGSINSTALLATIONSARBEITEN	5.175,00 €	983,25 €	6.158,25 €	
13.	SANITÄRINSTALLATIONSARBEITEN	17.700,00 €	3.363,00 €	21.063,00 €	
14.	ELEKTROINSTALLATIONSARBEITEN	164.000,00 €	31.160,00 €	195.160,00 €	
17.	SCHREINERARBEITEN	49.900,00 €	9.481,00 €	59.381,00 €	
20.	GIPSERARBEITEN + TROCKENBAUARBEITEN	125.750,00 €	23.892,50 €	149.642,50 €	
22.	BODENBELAGSARBEITEN	114.800,00 €	21.812,00 €	136.612,00 €	
23.	FLIESENARBEITEN	9.000,00 €	1.710,00 €	10.710,00 €	
25.	MALERARBEITEN	31.550,00 €	5.652,50 €	37.544,50 €	
35.	MÖBEL + EINRICHTUNG	75.000,00 €	14.250,00 €	89.250,00 €	
KOSTENGRUPPE 300 und 400:		<b>SUMMEN:</b>	<b>653.955,00 €</b>	<b>123.909,45 €</b>	<b>778.206,45 €</b>
KOSTENGRUPPE 700: ca. 20 % aus 300 u. 400				gerundet	156.000,00 €
<b>BAUABSCHNITT 2 - 1. OBERGESCHOSS</b>		<b>GESAMTSUMME:</b>		gerundet	<b>935.000,00 €</b>

# KOSTEN 3. BAUABSCHNITT

Seite 18

ZUSAMMENSTELLUNG / BAUABSCHNITT 3:		Nettopreis	+ 19 % MWST.	Bruttopreis	
05.	ABBRUCH + ROHBAUARBEITEN	35.498,00 €	6.744,62 €	42.242,62 €	
06.	ZIMMERERARBEITEN	12.975,00 €	2.465,25 €	15.440,25 €	
07.	FLACHDACHARBEITEN	6.905,00 €	1.311,95 €	8.216,95 €	
09.	STAHLBAUARBEITEN	15.800,00 €	3.002,00 €	18.802,00 €	
10.	GLASERARBEITEN	36.500,00 €	6.935,00 €	43.435,00 €	
11.	HEIZUNGSINSTALLATIONSARBEITEN	5.175,00 €	983,25 €	6.158,25 €	
13.	SANITÄRINSTALLATIONSARBEITEN	13.500,00 €	2.565,00 €	16.065,00 €	
14.	ELEKTROINSTALLATIONSARBEITEN	164.000,00 €	31.160,00 €	195.160,00 €	
17.	SCHREINERARBEITEN	38.600,00 €	7.334,00 €	45.934,00 €	
20.	GIPSERARBEITEN + TROCKENBAUARBEITEN	118.700,00 €	22.553,00 €	141.253,00 €	
22.	BODENBELAGSARBEITEN	114.800,00 €	21.812,00 €	136.612,00 €	
23.	FLIESENARBEITEN	7.200,00 €	1.368,00 €	8.568,00 €	
25.	MALERARBEITEN	32.850,00 €	5.899,50 €	39.091,50 €	
35.	MÖBEL + EINRICHTUNG	45.000,00 €	8.550,00 €	53.550,00 €	
KOSTENGRUPPE 300 und 400:		<b>SUMMEN:</b>	647.503,00 €	122.683,57 €	770.528,57 €
KOSTENGRUPPE 700: ca. 20 % aus 300 u. 400				gerundet	155.000,00 €
<b>BAUABSCHNITT 3 - ERDGESCHOSS</b>				<b>GESAMTSUMME:</b>	gerundet 930.000,00 €

# KOSTENZUSAMMENSTELLUNG

Seite 19

	Bruttopreis KoGr 300, 400 u. 700	Nettopreis KoGr 300, 400
<b>ZUSAMMENSTELLUNG / BAUABSCHNITT 1,2 und 3:</b>		
<b>BAUABSCHNITT 1</b>	<b>740.000,00 €</b>	516.023,00 €
<b>BAUABSCHNITT 2</b>	<b>935.000,00 €</b>	653.955,00 €
<b>BAUABSCHNITT 3</b>	<b>930.000,00 €</b>	647.503,00 €
<b>GESAMTSUMME:</b>	<b>2.605.000,00 €</b>	1.817.481,00 €

**Anmerkung:**

- Bei den angegebenen Kosten sind keine Preissteigerungsraten für die folgenden Jahre berücksichtigt.

Aufgestellt: Rottenburg, den 14.10.2016