


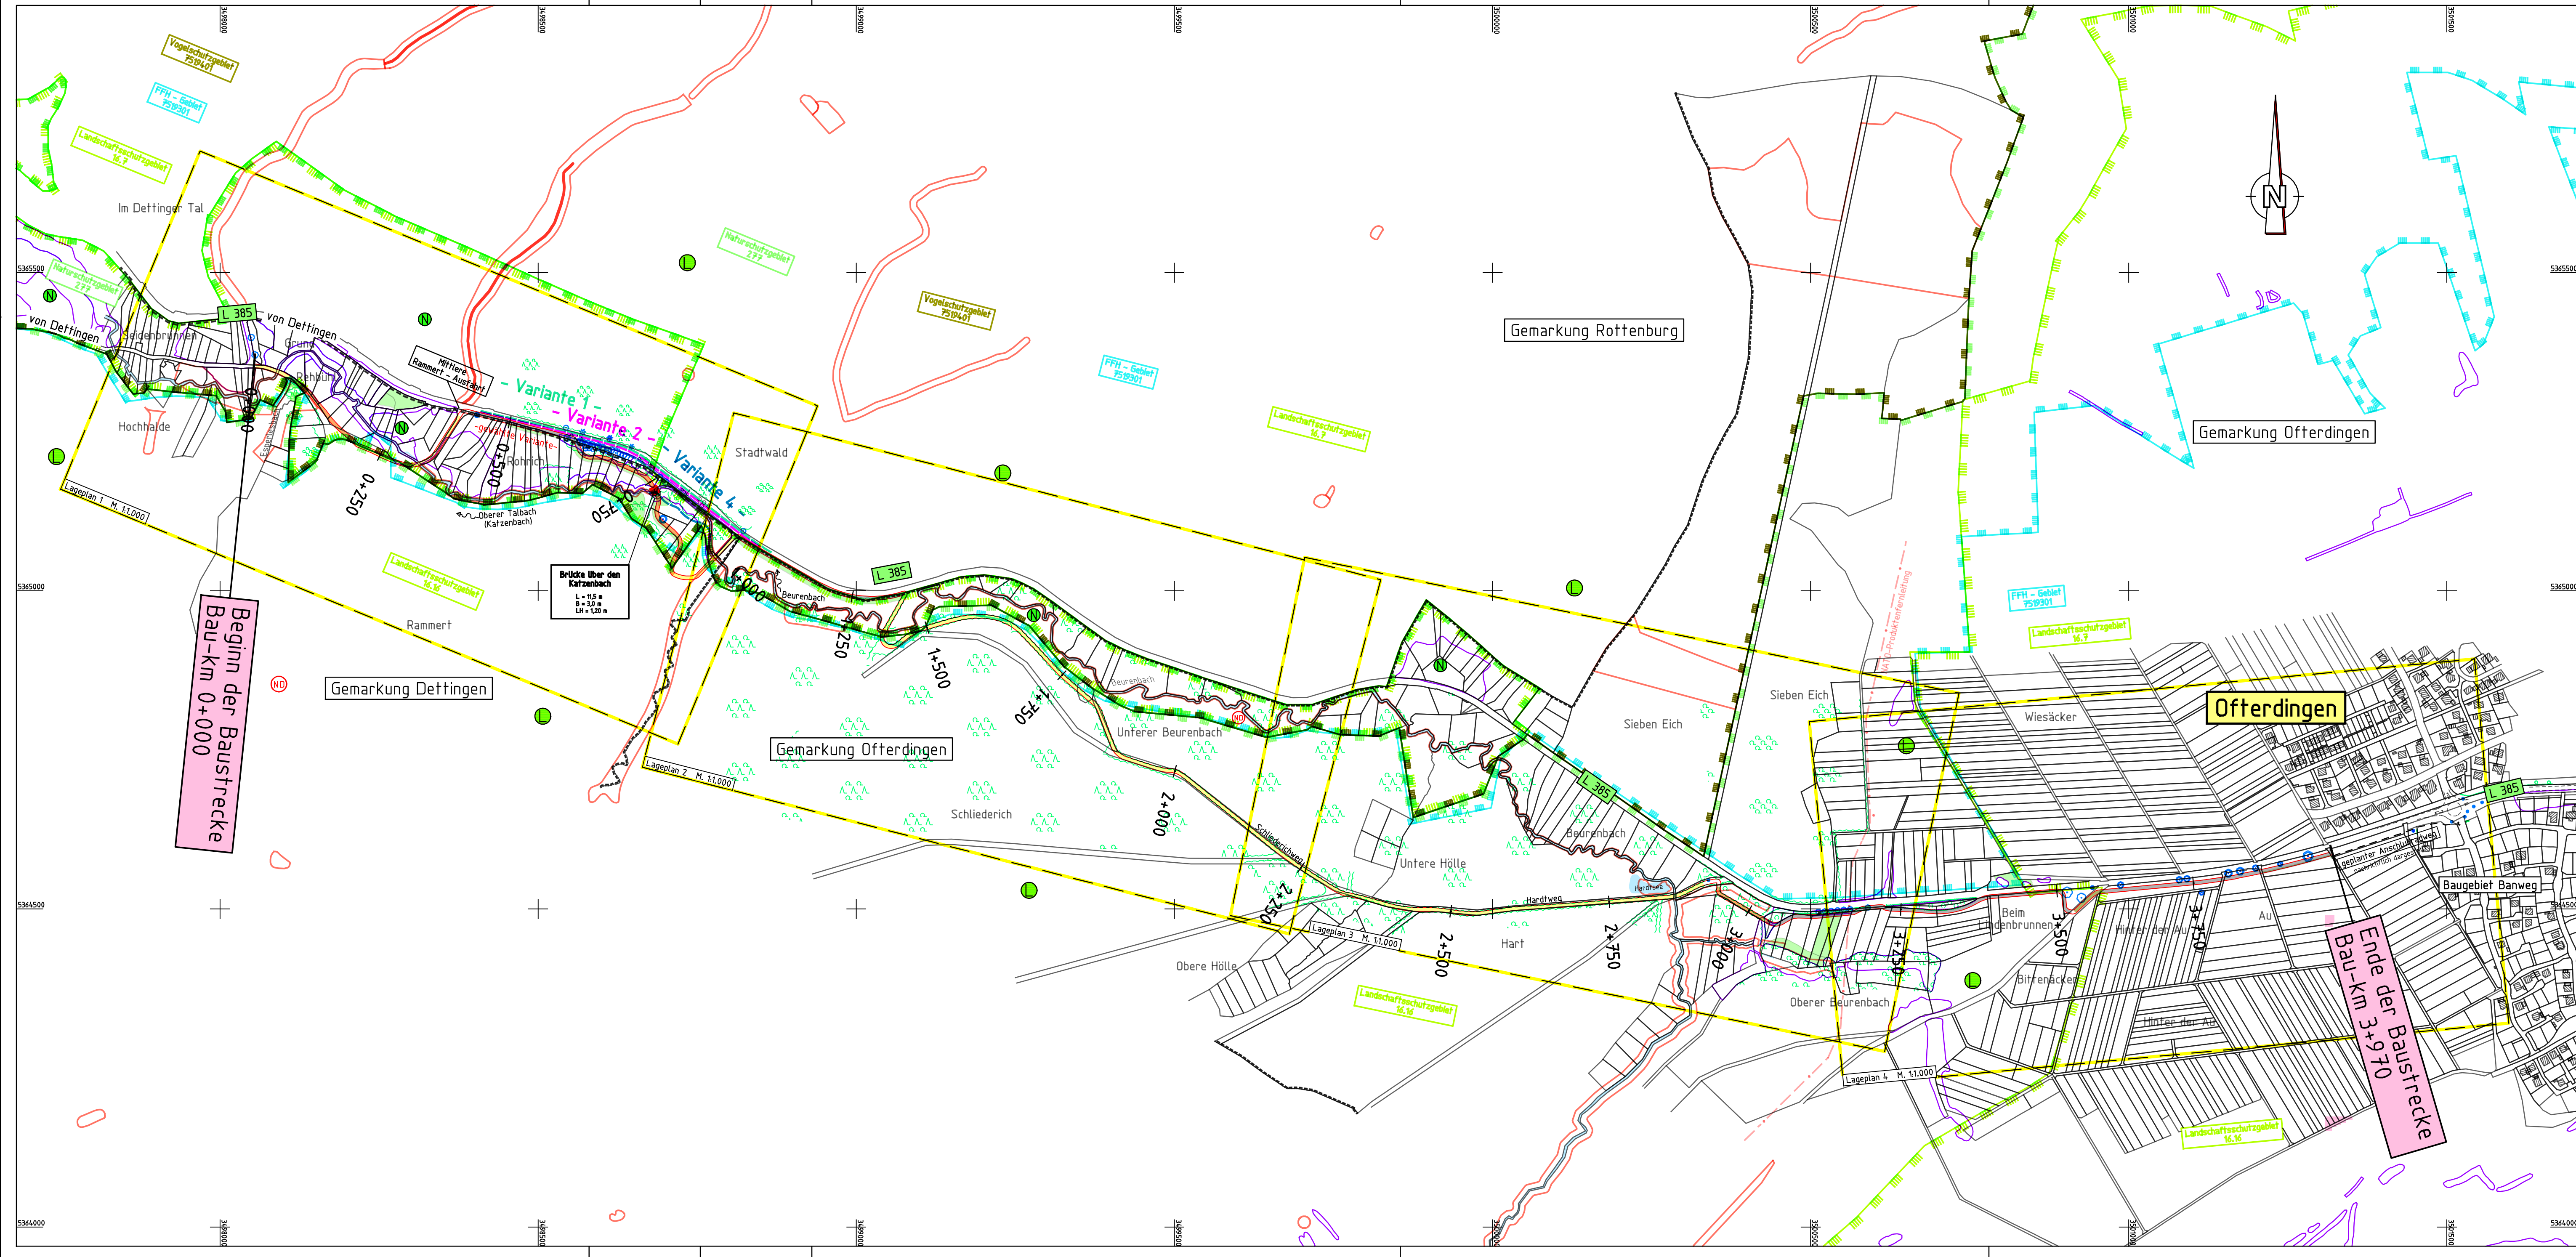

Zeichenerklärung

Planung

gewählte Variante

- Radweg auf bestehendem Forstweg (Schotter), wassergebundene Oberfläche
- neuer Radweg, bit. Oberfläche
- neuer Radweg wassergebundene Oberfläche

Variante 1
Variante 2
Variante 4

Gebiete

bestehend / geplant

		reines u. allgemeines Wohngebiet, Kleinsiedlungsgebiet
		Kerngebiet, Dorfgebiet, Mischgebiet
		Gewerbe-, Industriegebiet
		Sondergebiete (Schulen, Heime, Krankenhäuser)
		Naturschutzgebiet
		Landschaftsschutzgebiet
		Wasserschutzgebiet Zone II
		Naturdenkmal
		Vogelschutzgebiet
		FFH-Gebiet
		nach § 30a LWDG gesch. Biotope
		nach § 32 NatSchG gesch. Biotope

Flächen für landschaftspflegerische Maßnahmen außerhalb des nach §1, Abs. (4), (IFStrG) definierten Straßenkörpers mit Nr. Art, Funktion und Umfang der landschaftspflegerischen Maßnahmen, die im Bereich dieser schraffierten Flächen zur Durchführung gelangen sollen, sind im LBP dargestellt und beschrieben

Waldrand
Laubwald
Nadelwald
Mischwald

Gewässer

Planfeststellungsgrenze
Kreisgrenze
Gemarkungsgrenze

Ingenieurbüro für Bauwesen
Herbert Gertmey GmbH

GERTMEY

Neckarsulmer Str. 15 72072 Tübingen
Fon: 07071/9104-6 Fax: 07071/9104-80 e-mail: planung@gertmey.de

bearbeitet	24.02.2011	Si
gezeichnet	24.02.2011	Sch
geprüft		
Zeichnungsnummer: UELAGE.PLT		
Blattgröße: 1,02 m x 0,40 m = 0,41 m²		

**Stadt Rottenburg
Tiefbauamt**

Unterlage 3
Plan 1

bearbeitet		
geprüft		

Übersichtslageplan
von Bau-km 0+000 bis Bau-km 3+970
Maßstab: 1 : 5.000

Radweg
Dettingen - Otterdingen

- Planfeststellung -

Aufgestellt:
Rottenburg, den 25.02.2011
Tiefbauamt
gez. Wanner