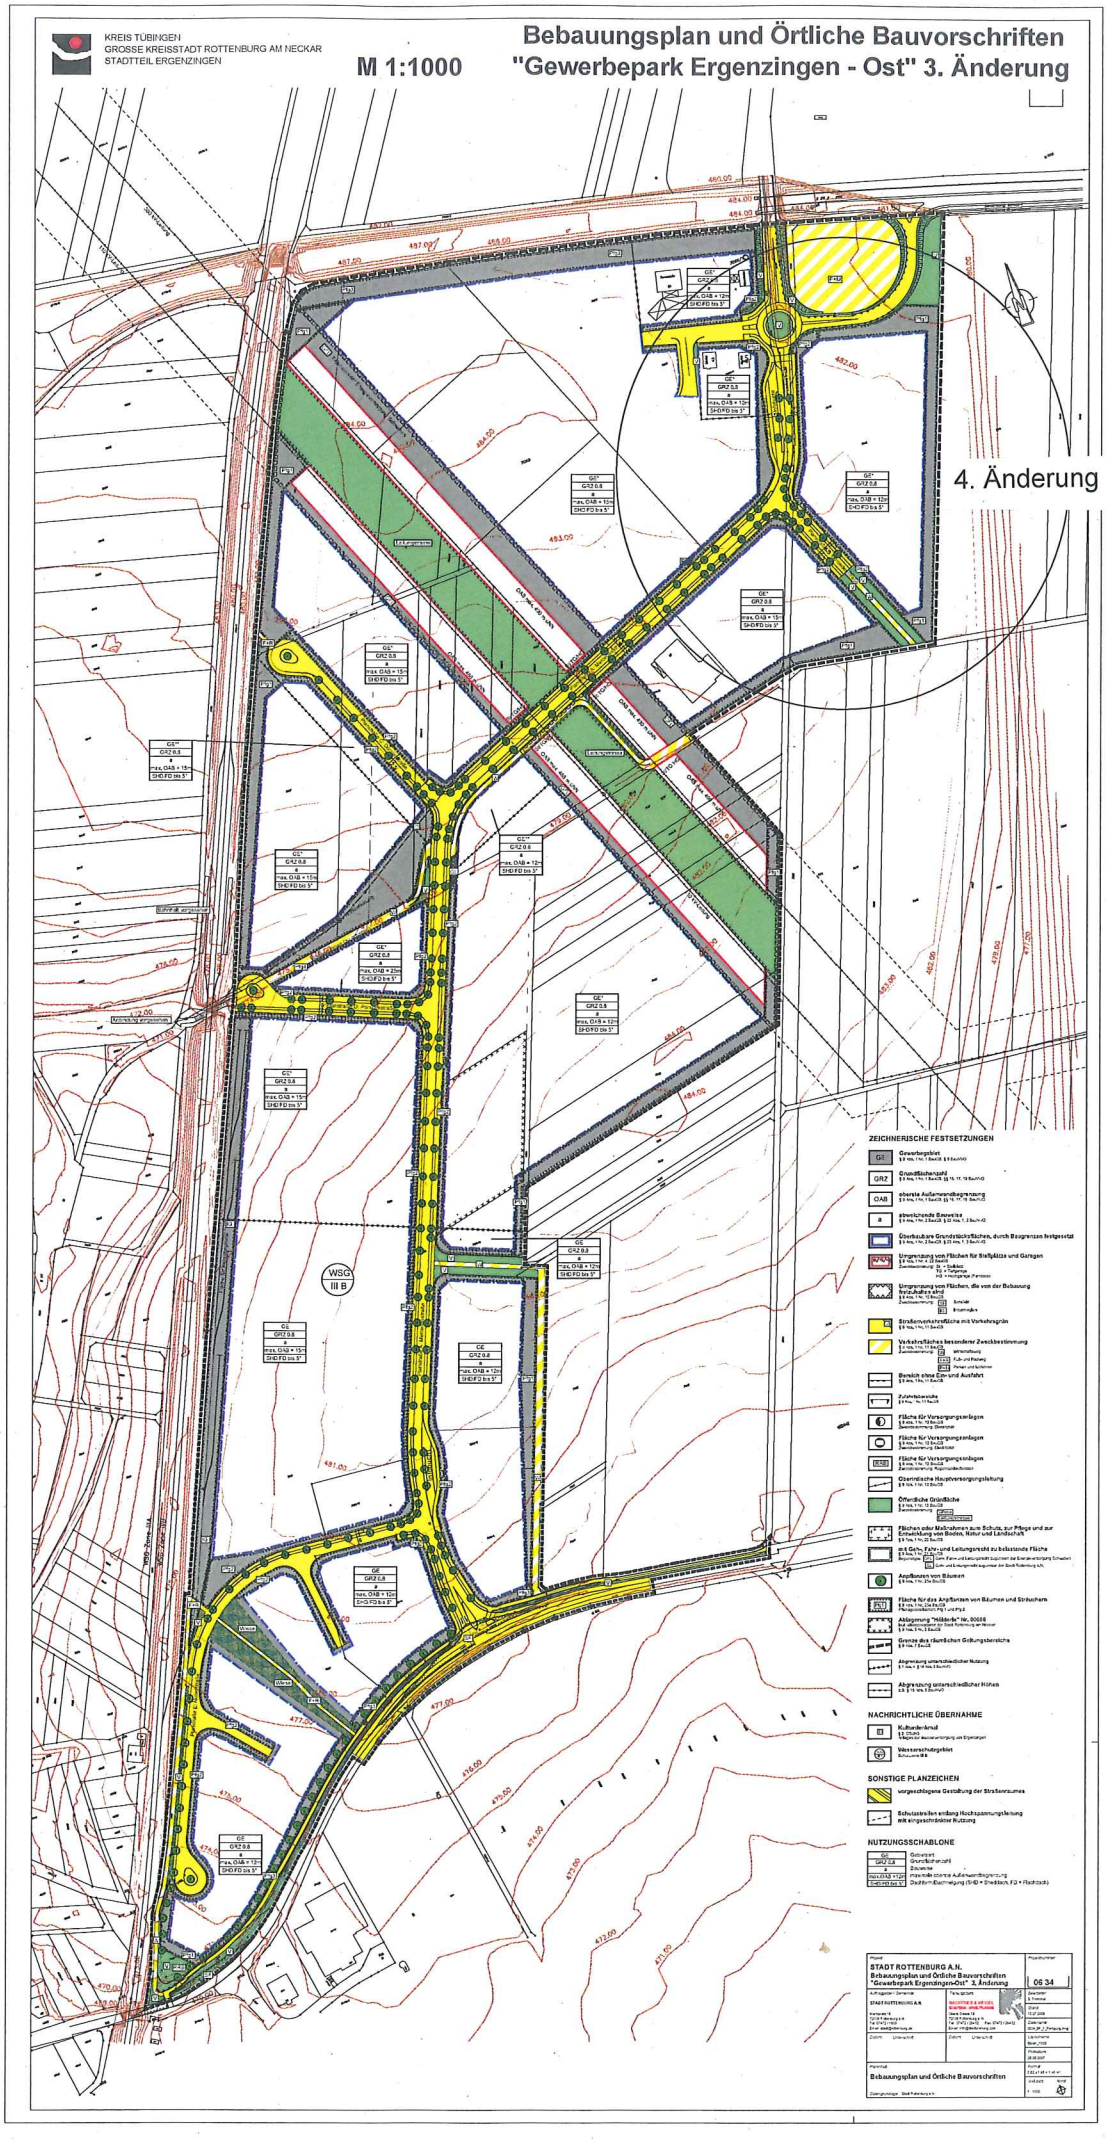
KREIS TÜBINGEN
GROSSE KREISSTADT ROTTENBURG AM NECKAR
STADTTEIL ERGENZINGEN
M 1:1000
Bebauungsplan und Örtliche Bauvorschriften
"Gewerbepark Ergenzingen - Ost" 3. Änderung
4. Änderung
WSG III B
ZEICHNERISCHE FESTSETZUNGEN
NACHRICHTLICHE ÜBERNAHME
SONSTIGE PLANZEICHEN
NUTZUNGSSCHABLONE
STADT ROTTENBURG A.N.
Bebauungsplan und Örtliche Bauvorschriften
"Gewerbepark Ergenzingen-Ost" 3. Änderung
06 34
Bebauungsplan und Örtliche Bauvorschriften