


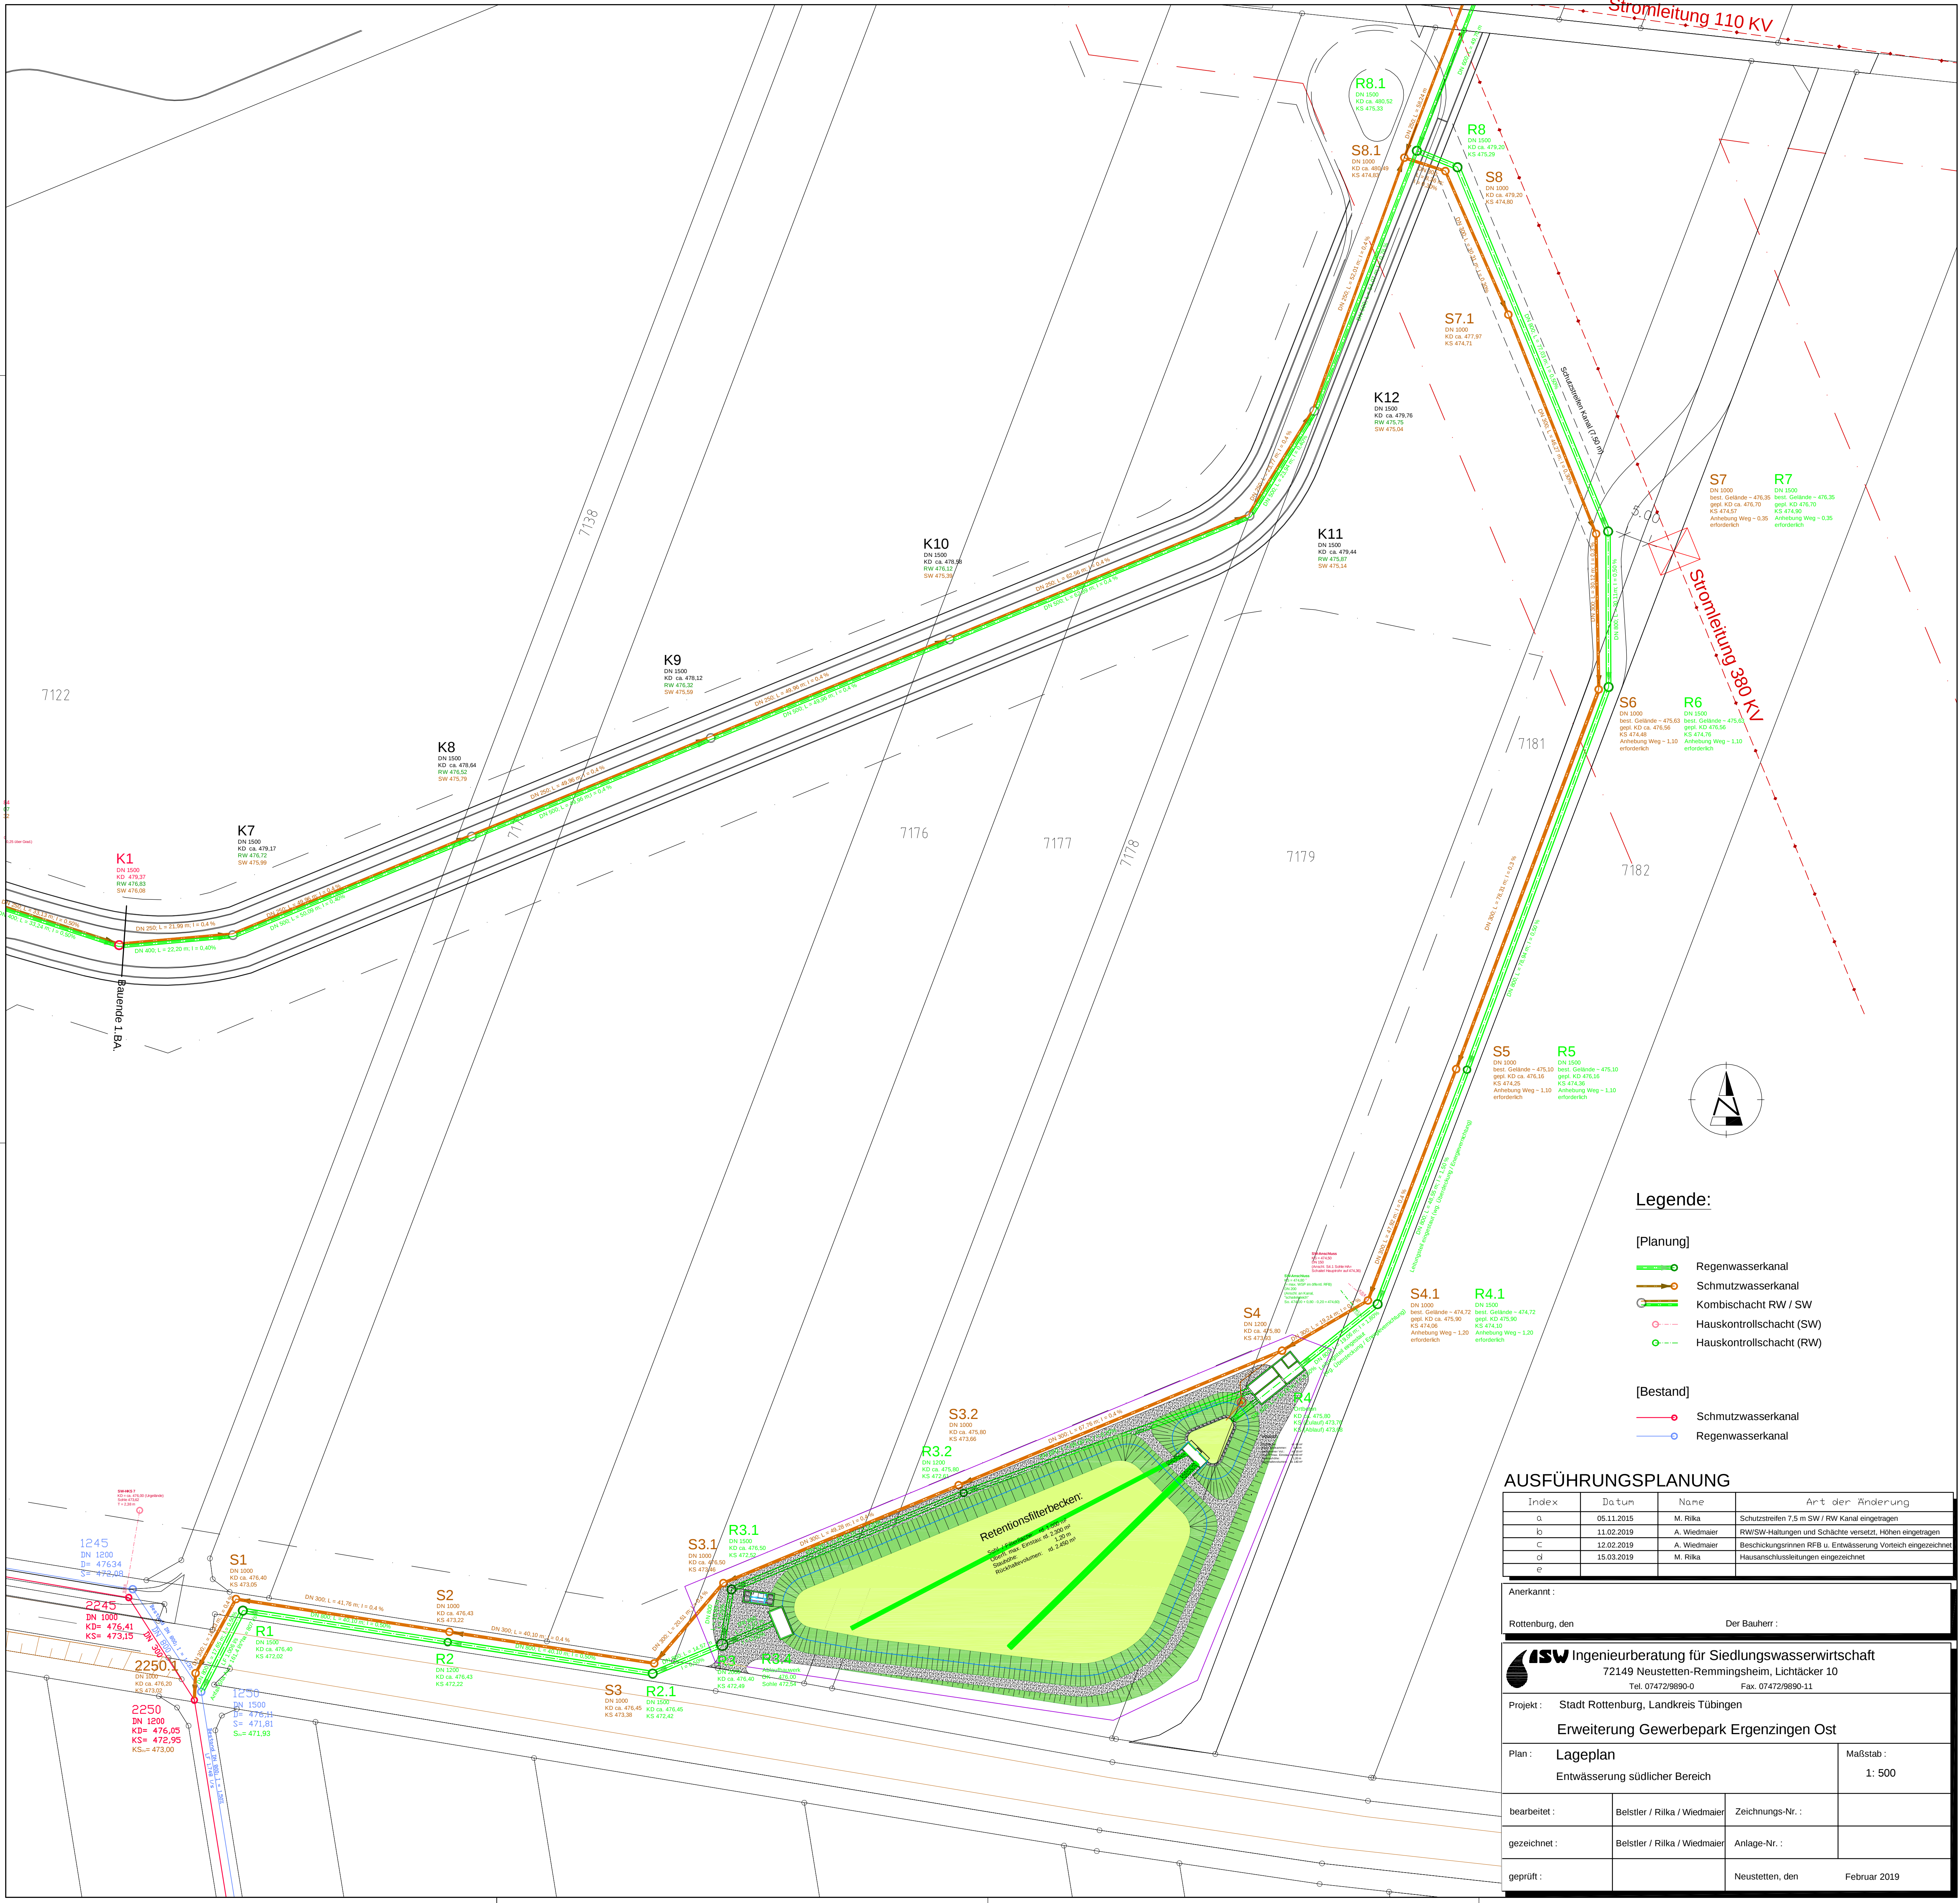

Legende:

[Planung]

- Regenwasserkanal
- Schmutzwasserkanal
- Kombischacht RW / SW
- Hauskontrollschacht (SW)
- Hauskontrollschacht (RW)

[Bestand]

- Schmutzwasserkanal
- Regenwasserkanal

AUSFÜHRUNGSPLANUNG

| Index | Datum      | Name         | Art der Änderung                                             |
|-------|------------|--------------|--------------------------------------------------------------|
| a     | 05.11.2015 | M. Rilka     | Schutzstreifen 7,5 m SW / RW Kanal eingetragen               |
| b     | 11.02.2019 | A. Wiedmaier | RW/SW-Haltungen und Schächte versetzt, Höhen eingetragen     |
| c     | 12.02.2019 | A. Wiedmaier | Beschickungsinnen RFB u. Entwässerung Vortrieb eingezeichnet |
| d     | 15.03.2019 | M. Rilka     | Hausanschlussleitungen eingezeichnet                         |
| e     |            |              |                                                              |

|                 |              |
|-----------------|--------------|
| Anerkannt:      |              |
| Rottenburg, den | Der Bauherr: |

|   |
|---|
|  <b>ISW</b> Ingenieurberatung für Siedlungswasserwirtschaft<br>72149 Neustetten-Remmingsheim, Lichtacker 10<br>Tel. 07472/9890-0 Fax. 07472/9890-11 |
|---|

|                                         |                                      |
|-----------------------------------------|--------------------------------------|
| Projekt:                                | Stadt Rottenburg, Landkreis Tübingen |
| Erweiterung Gewerbepark Ergenzingen Ost |                                      |

|                                |          |          |
|--------------------------------|----------|----------|
| Plan:                          | Lageplan | Maßstab: |
| Entwässerung südlicher Bereich |          | 1: 500   |

|             |                              |                 |              |
|-------------|------------------------------|-----------------|--------------|
| bearbeitet: | Belstler / Rilka / Wiedmaier | Zeichnungs-Nr.: |              |
| gezeichnet: | Belstler / Rilka / Wiedmaier | Anlage-Nr.:     |              |
| geprüft:    |                              | Neustetten, den | Februar 2019 |