


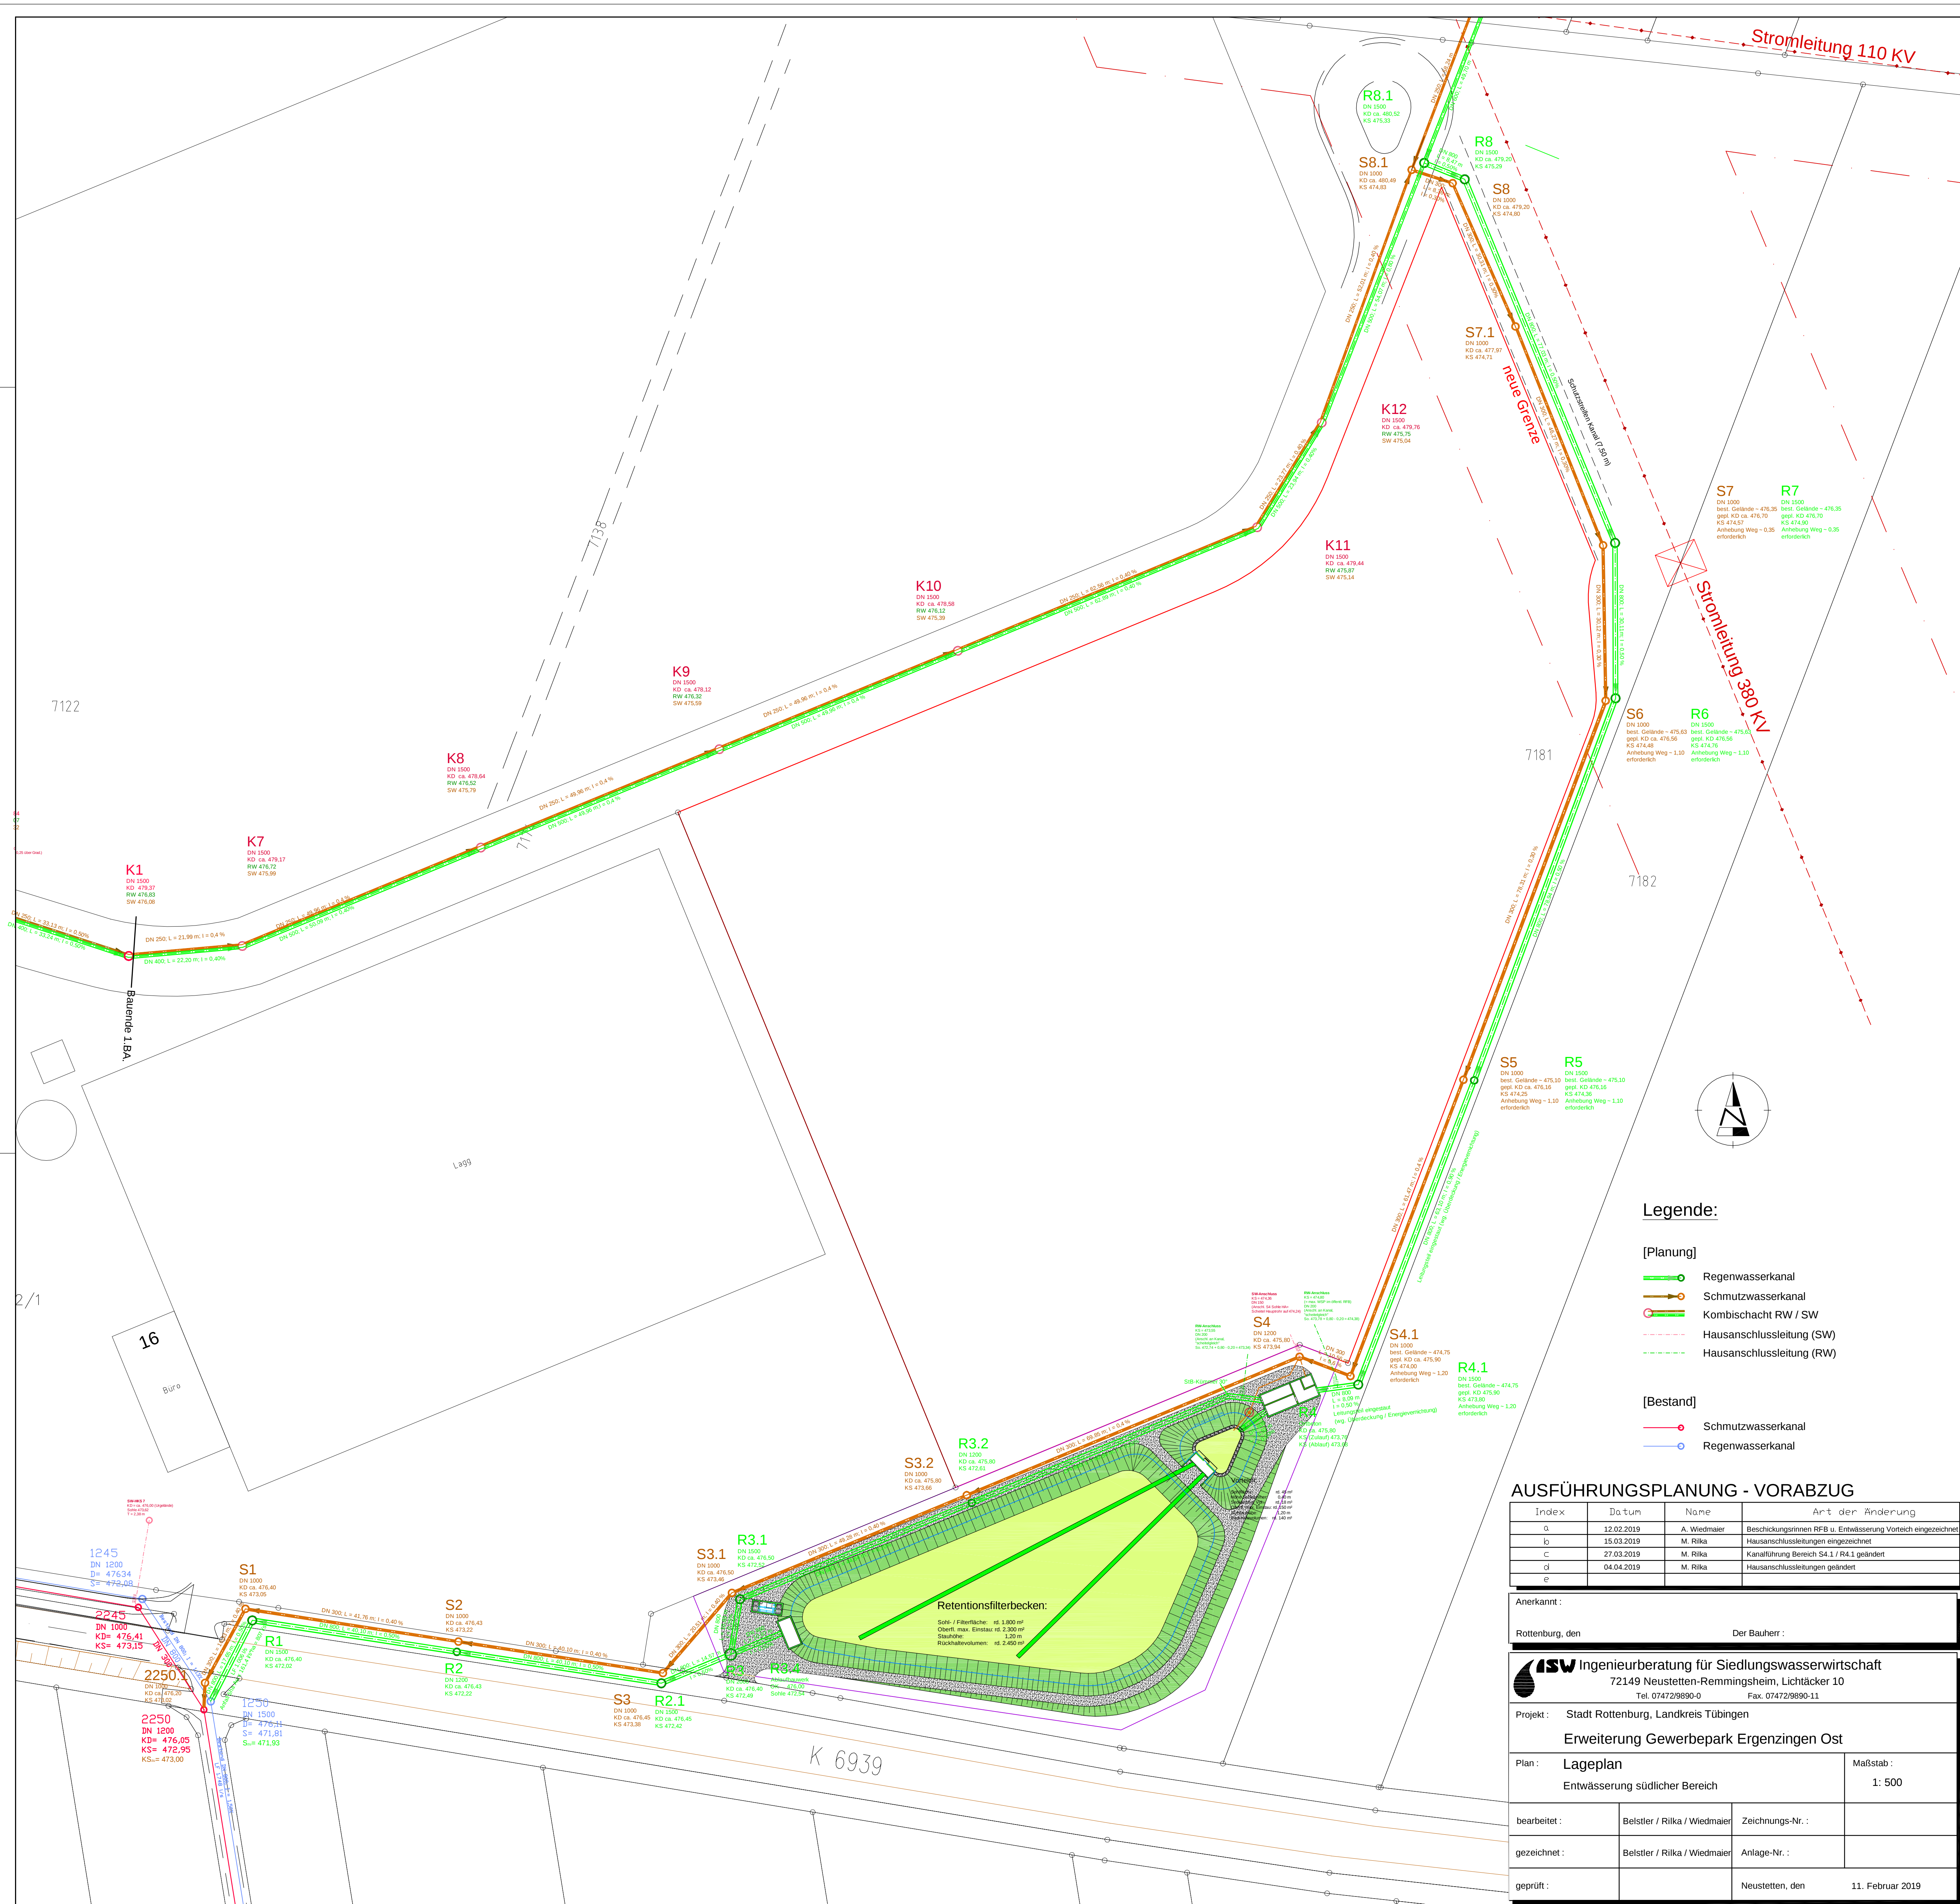

Legende:

[Planung]

- Regenwasserkanal
- Schmutzwasserkanal
- Kombischacht RW / SW
- Hausanschlussleitung (SW)
- Hausanschlussleitung (RW)

[Bestand]

- Schmutzwasserkanal
- Regenwasserkanal

AUSFÜHRUNGSPLANUNG - VORABZUG

Index	Datum	Name	Art der Änderung
a	12.02.2019	A. Wiedmaier	Beschickungsgrinnen RFB u. Entwässerung Vortiech eingezeichnet
b	15.03.2019	M. Rilka	Hausanschlussleitungen eingezeichnet
c	27.03.2019	M. Rilka	Kanalführung Bereich S4.1 / R4.1 geändert
d	04.04.2019	M. Rilka	Hausanschlussleitungen geändert
e			

Anerkannt:	
Rottenburg, den	Der Bauherr:

ISW Ingenieurberatung für Siedlungswasserwirtschaft 72149 Neustetten-Remmingsheim, Lichtäcker 10 Tel. 07472/9890-0 Fax. 07472/9890-11
--

Projekt:	Stadt Rottenburg, Landkreis Tübingen
Erweiterung Gewerbepark Ergenzingen Ost	

Plan:	Lageplan	Maßstab:
	Entwässerung südlicher Bereich	1: 500

bearbeitet:	Belstler / Rilka / Wiedmaier	Zeichnungs-Nr.:	
gezeichnet:	Belstler / Rilka / Wiedmaier	Anlage-Nr.:	
geprüft:		Neustetten, den	11. Februar 2019