


Schnittansicht AA'

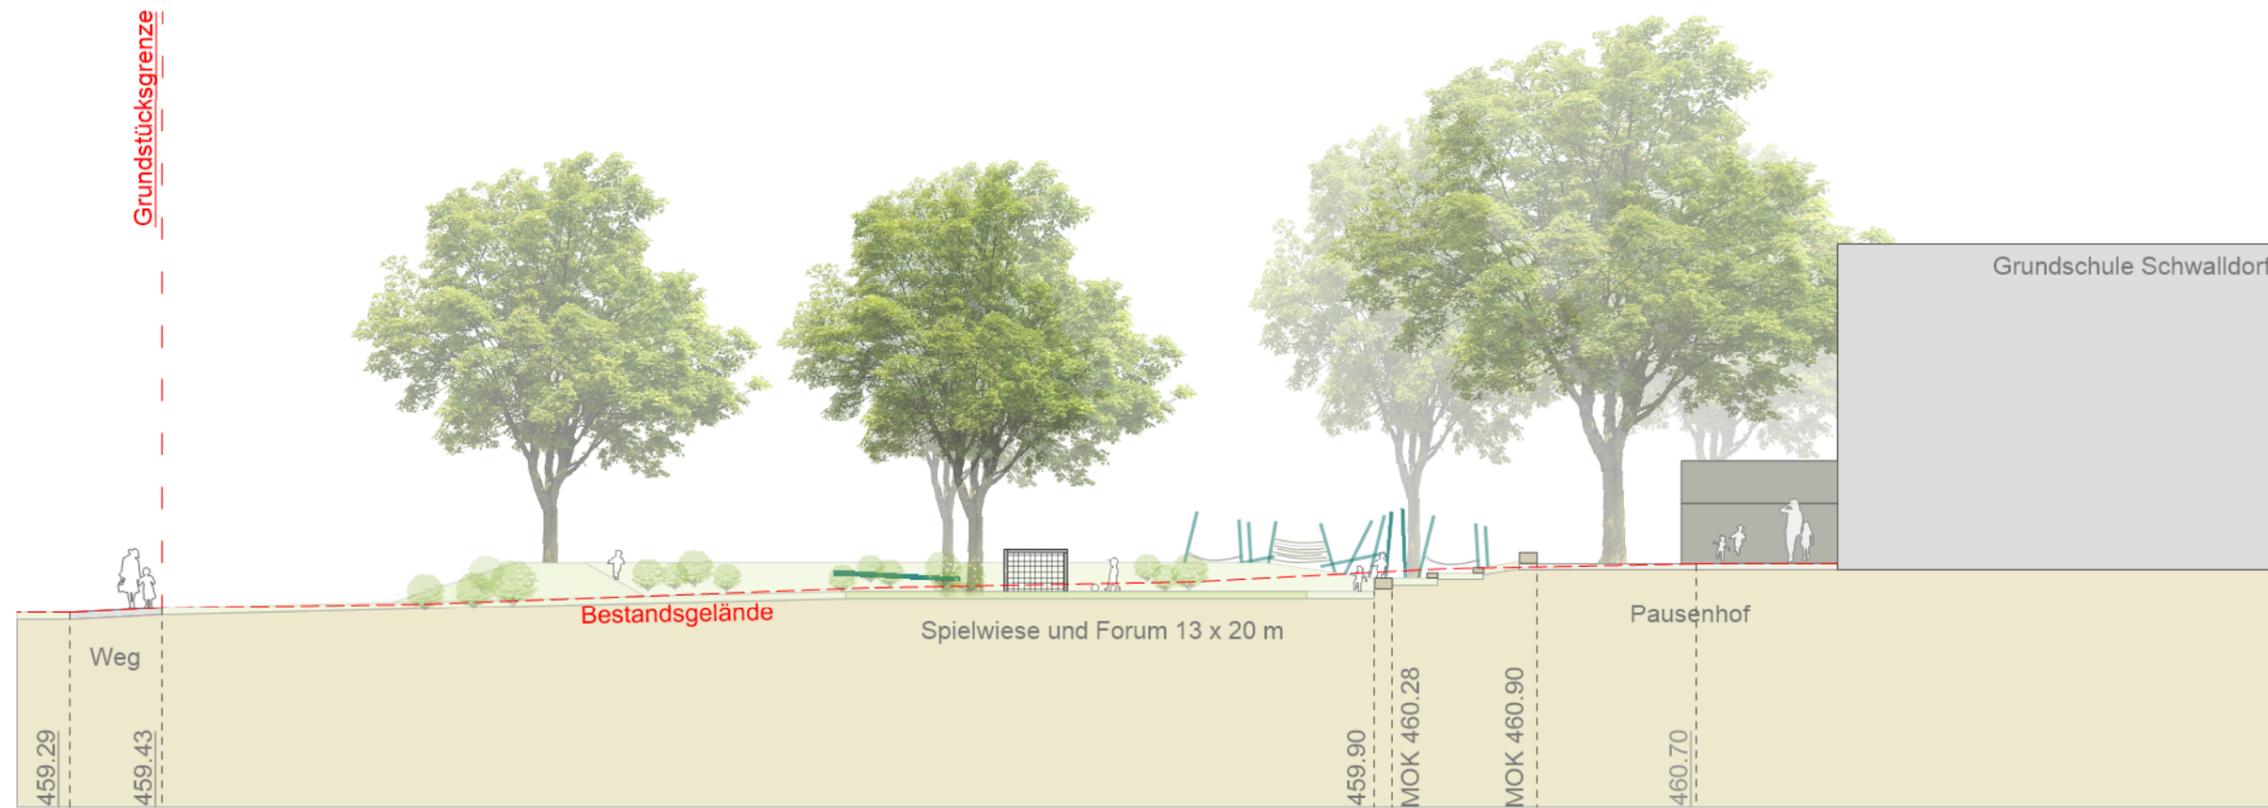

Schnittansicht BB'

M 1:200

