


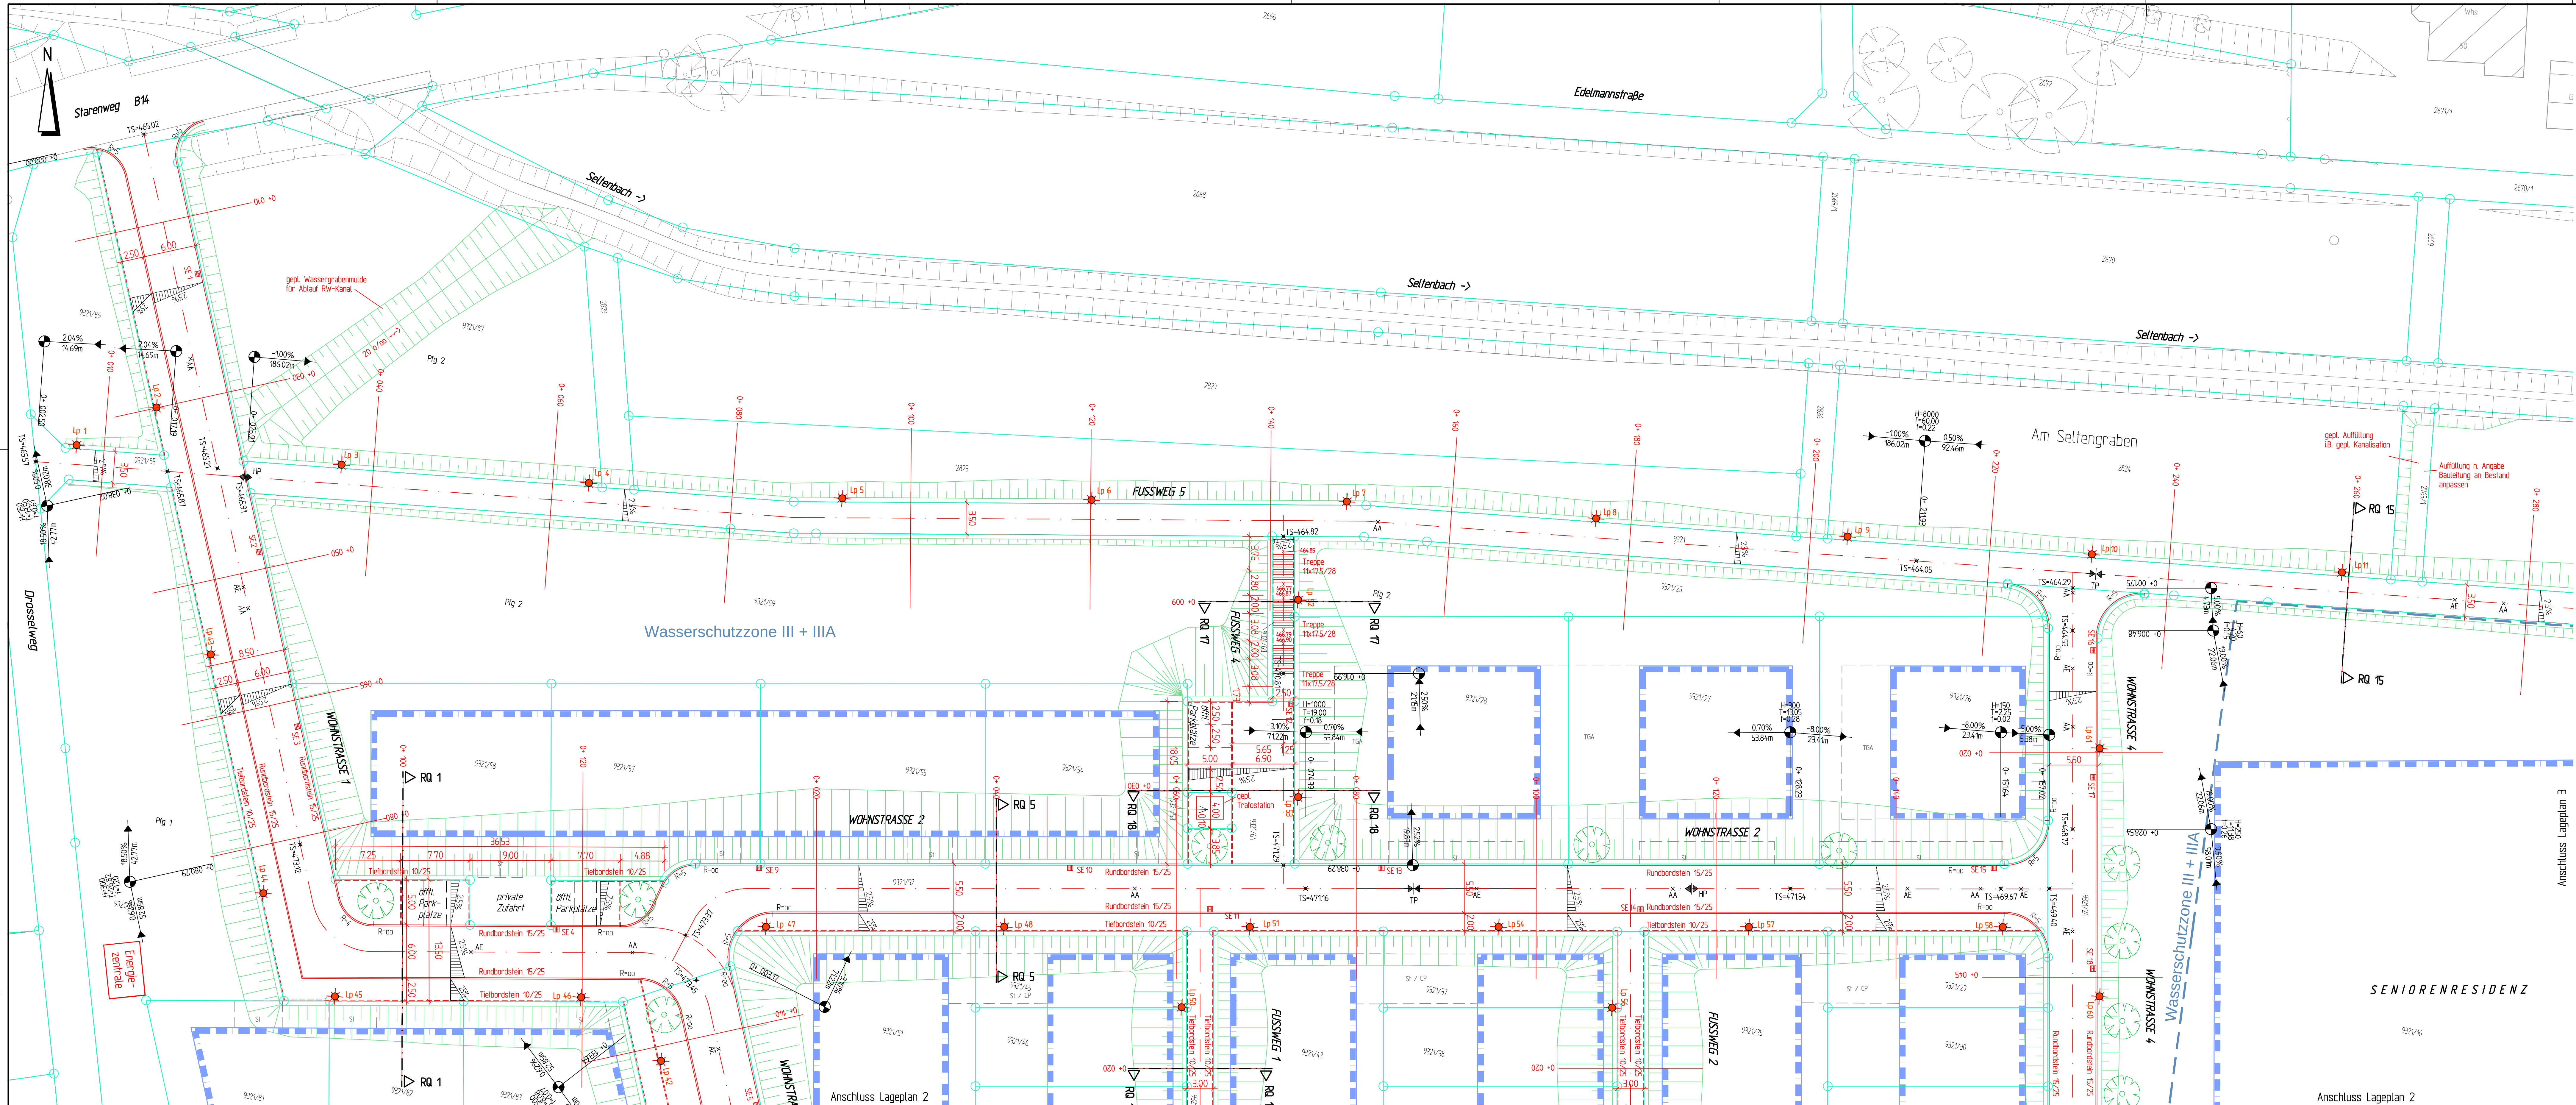

Zeichenerklärung:

- H=5000
T=100.00
I=1.18
4.07%
370.00m
-0.33%
36.150m
- Neigungsbrechpunkt
mit Angabe von Gelände- und
Stigung in %, Länge der Ge-
länderücklage, Höhenmeter, Tangential-
und Böschung
- TS=477.70 Höhe Tangentialschnittpunkt
- 2.5% Querneigung
- HP Hochpunkt
- TP Tiefpunkt
- Auftrag
- Abtrag
- gepl. Rundbordstein 15/25
- gepl. Tiefbordstein 10/25
- gepl. Parkplatzzeileinteilung
- gepl. Wegrand
- best. Wasserschutzzone
- gepl. Bebauungsgrenze
- gepl. Baum
- SE gepl. Straßeneinlauf
- SE best. Straßeneinlauf
- gepl. Straßenbeleuchtung
- best. Straßenbeleuchtung

Entwurfsplanung

Nr.	Änderungen	Datum	Name

RAIDT und GEIGER
Ingenieurbüro für Bauwesen und Umwelttechnik

Moierbäckerstraße 25
72108 Rottenburg, a.N.
Tel. 07472/9624-0
Fax 07472/962420
RAIDTundGEIGER@online.de

Stadt Rottenburg am Neckar

Anlage	4.11	Erschließung BG "öchsner II" in Ergenzingen	Datum	Name
Projekt	635		Bearb.	Nov. 2019 ar
Maßstab	1 : 250		Gez.	Nov. 2019 rr
Format	122x50 0.61 gk		Gepr.	Nov. 2019 ra

Der Bauherr:
Rottenburg,

Der Planverfasser:
Rottenburg, 12.11.2019