



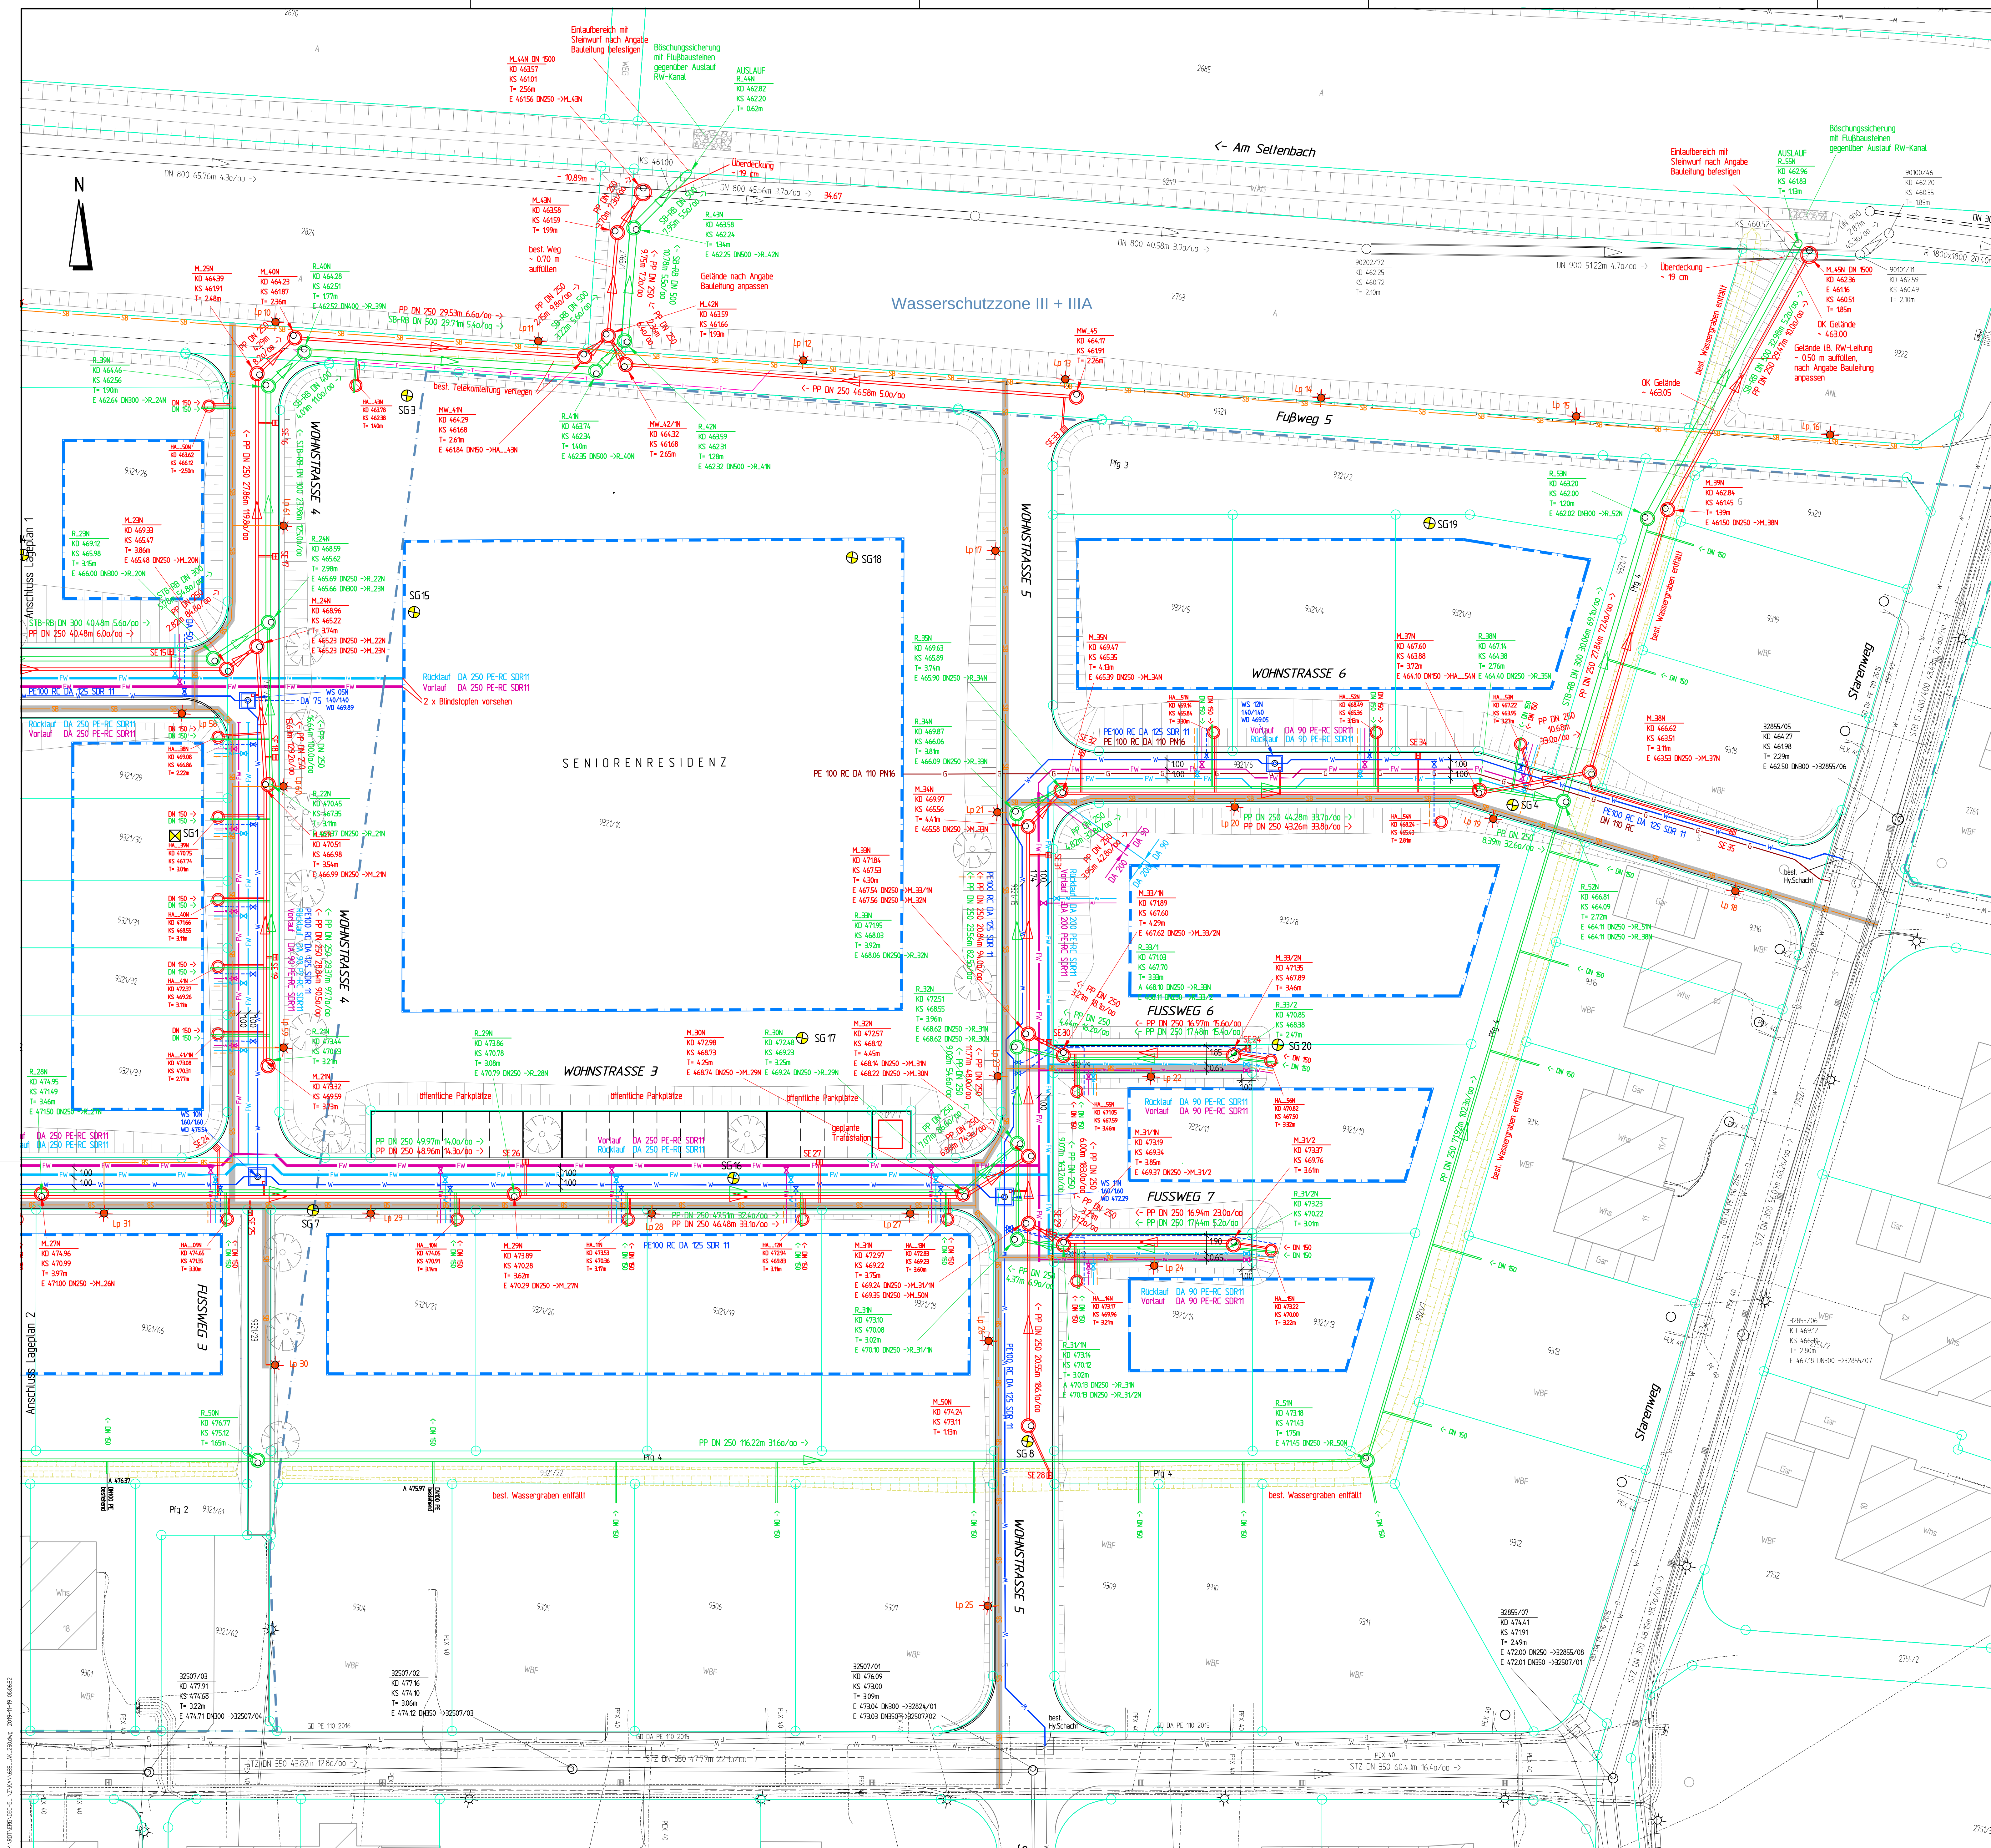

Grundriss-Skizze M = 1 : 50
Schacht WS 05N - 140/140 m


- Contour-Schieber WS- DN 100
mit 2 Schiebern und markierten Verankerungen

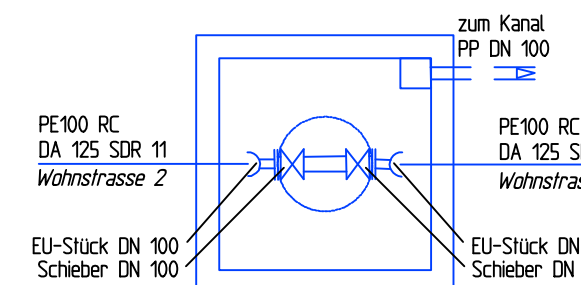

Gepl. WS-Schächte werden nach DIN 4034, Teil 1 wasserdicht ausgeführt.
Die Zu- und Ableitungen werden angegeben.

Grundriss-Skizze M = 1 : 50
Schacht WS 10N - 160/160 m


- Contour-Schieber WS- DN 100
mit 2 Schiebern und markierten Verankerungen

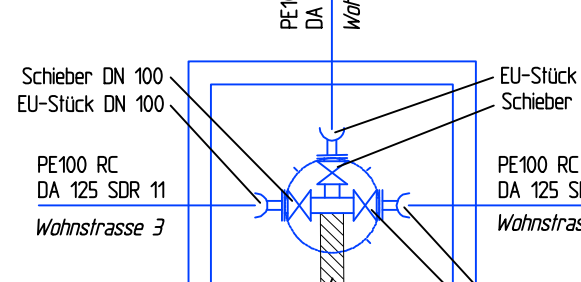

Gepl. WS-Schächte werden nach DIN 4034, Teil 1 wasserdicht ausgeführt.
Die Zu- und Ableitungen werden angegeben.

Grundriss-Skizze M = 1 : 50
Schacht WS 11N - 160/160 m


- Contour-Schieber WS- DN 100
mit 2 Schiebern und markierten Verankerungen

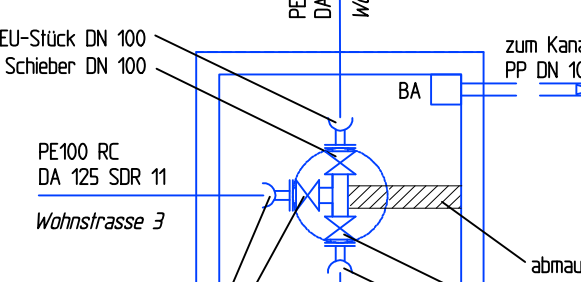

Gepl. WS-Schächte werden nach DIN 4034, Teil 1 wasserdicht ausgeführt.
Die Zu- und Ableitungen werden angegeben.

Grundriss-Skizze M = 1 : 50
Schacht WS 12N - 140/140 m

- Contour-Schieber WS- DN 100
mit 2 Schiebern und markierten Verankerungen

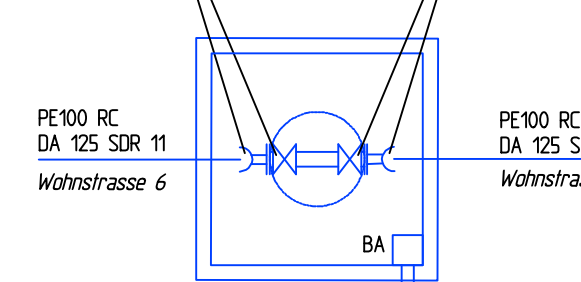

Gepl. WS-Schächte werden nach DIN 4034, Teil 1 wasserdicht ausgeführt.
Die Zu- und Ableitungen werden angegeben.

Hinweis:
Kanallängen sind keine Haltings- sondern Rohrlängen.
Rohrlängen sind 30-Längen. KS sind Auslaufhaken.
Bestehende Fremdleitungen wurden nachrichtlich aus den Bestandsplänen übernommen!
Verwendete Grundlagendaten: Kataster Neuaufstellung 2019, Verm. Büro Wellhauber
Für die Entwürfe der Krümmen, Bögen, Annahmen und Formeln etc. der Wasser- und Gasleitungen ist vor Grabenverfüllung Herr Edel von den Stadtwerken Rottenburg rechtzeitig zu informieren.

- Zeichenerklärung**
- gepl. Schutzwasserkanal (Regelschacht DN 1200)
 - gepl. Hausanschlusskanal DN 1000 mit Anschlußleitung
 - gepl. Regenwasserkanal (Regelschacht DN 1200)
 - gepl. Hausanschluss Regenwasserkanal
 - gepl. Wasserleitung
 - gepl. Hausanschluss Wasserleitung (Regelgröße DA 40)
 - gepl. Medienrinne
 - gepl. Hausanschluss Medien
 - gepl. Straßenbeleuchtungskabel
 - gepl. Kalt-Nahwärme Vorlauf
 - gepl. Kalt-Nahwärme Rücklauf
 - gepl. Hausanschluss Kalt-Nahwärme Vorlauf
 - gepl. Hausanschluss Kalt-Nahwärme Rücklauf
 - gepl. Gasleitung
 - best. Stromleitung
 - best. Telefonleitung
 - best. Wasserleitung
 - best. Misch-/Schmutzwasserkanal
 - best. Regenwasserkanal
 - best. Wasserschutzzone
 - gepl. Baugrenzlinie
 - gepl. Flurstücksgrenze
 - gepl. Baum
 - SE gepl. Straßeneinfahrt mit Ablauf DN 150 PP
 - SG Schürgrube
 - SG Schürgrube Ergänzung
 - best. Straßeneinfahrt
 - best. Straßeneinfahrt Ergänzung
 - gepl. Straßeneinfahrt
 - best. Straßeneinfahrt

Entwurfsplanung

Nr.	Änderungen	Datum	Name

RAIDT und GEIGER

Ingenieurbüro für Bauwesen und Umwelttechnik

Mörsenstraße 25
72108 Rottenburg a.N.
Tel. 07472/9624-0
Fax 07472/9624-20
RAIDTundGEIGER-online.de

Stadt Rottenburg am Neckar

Anlage	3.13	Erschließung BG "Üchsner II" in Engenzingen	Datum	
Projekt	635		Beauf.	Nov. 2019
Maßstab	1 : 250		Gez.	Nov. 2019
Format	A3 (297x420 mm)		Gepr.	Nov. 2019
Ver- und Entsorgungsleitungen Wohnstraße 3, 4, 5 und Fußweg 5, 6 + 7 Lageplan 3				

Der Bauherr:
Rottenburg,

Der Planverfasser:
Rottenburg, 12.11.2019