





Schnitt aus 1920, M 1:200

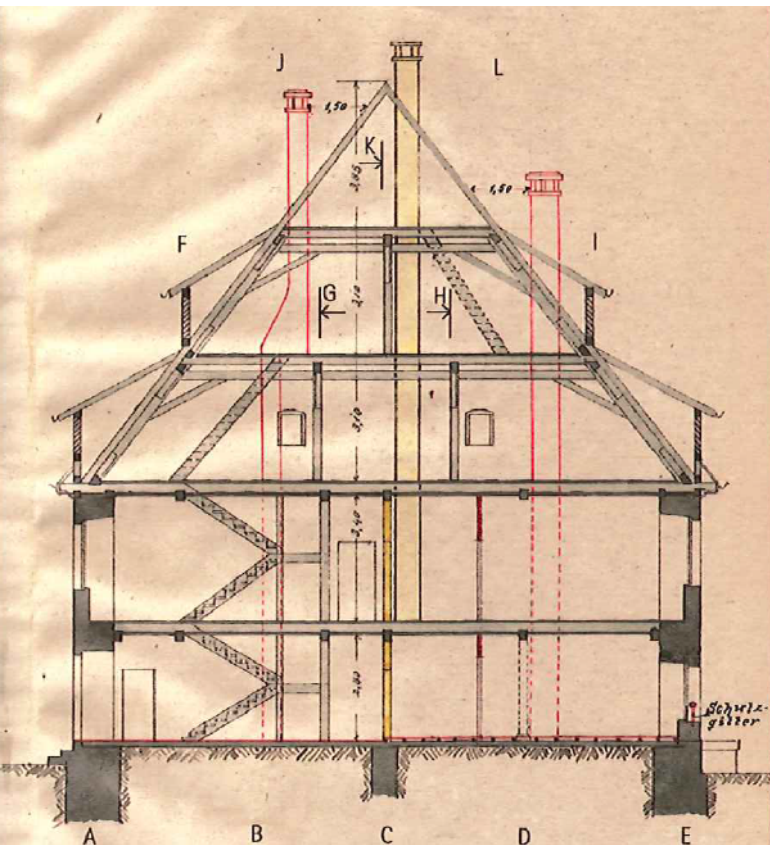

Grundriss 1.OG aus 1920, M 1:200

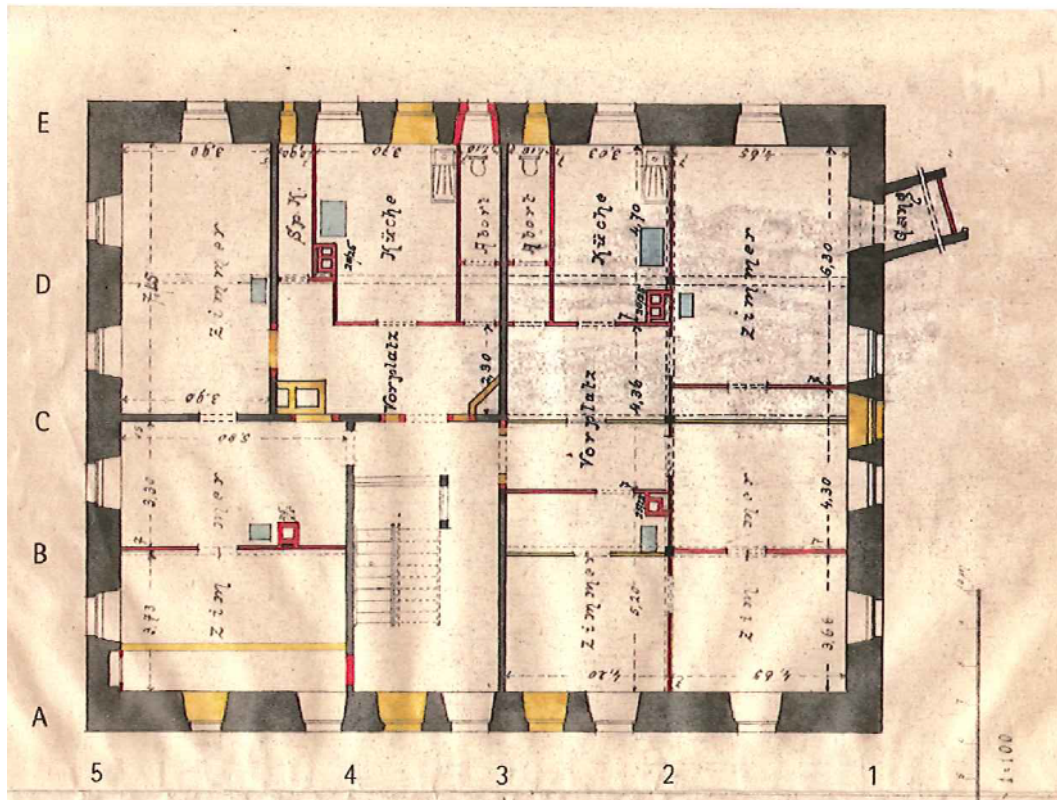

Grundriss 1.OG aus 2008, M 1:200

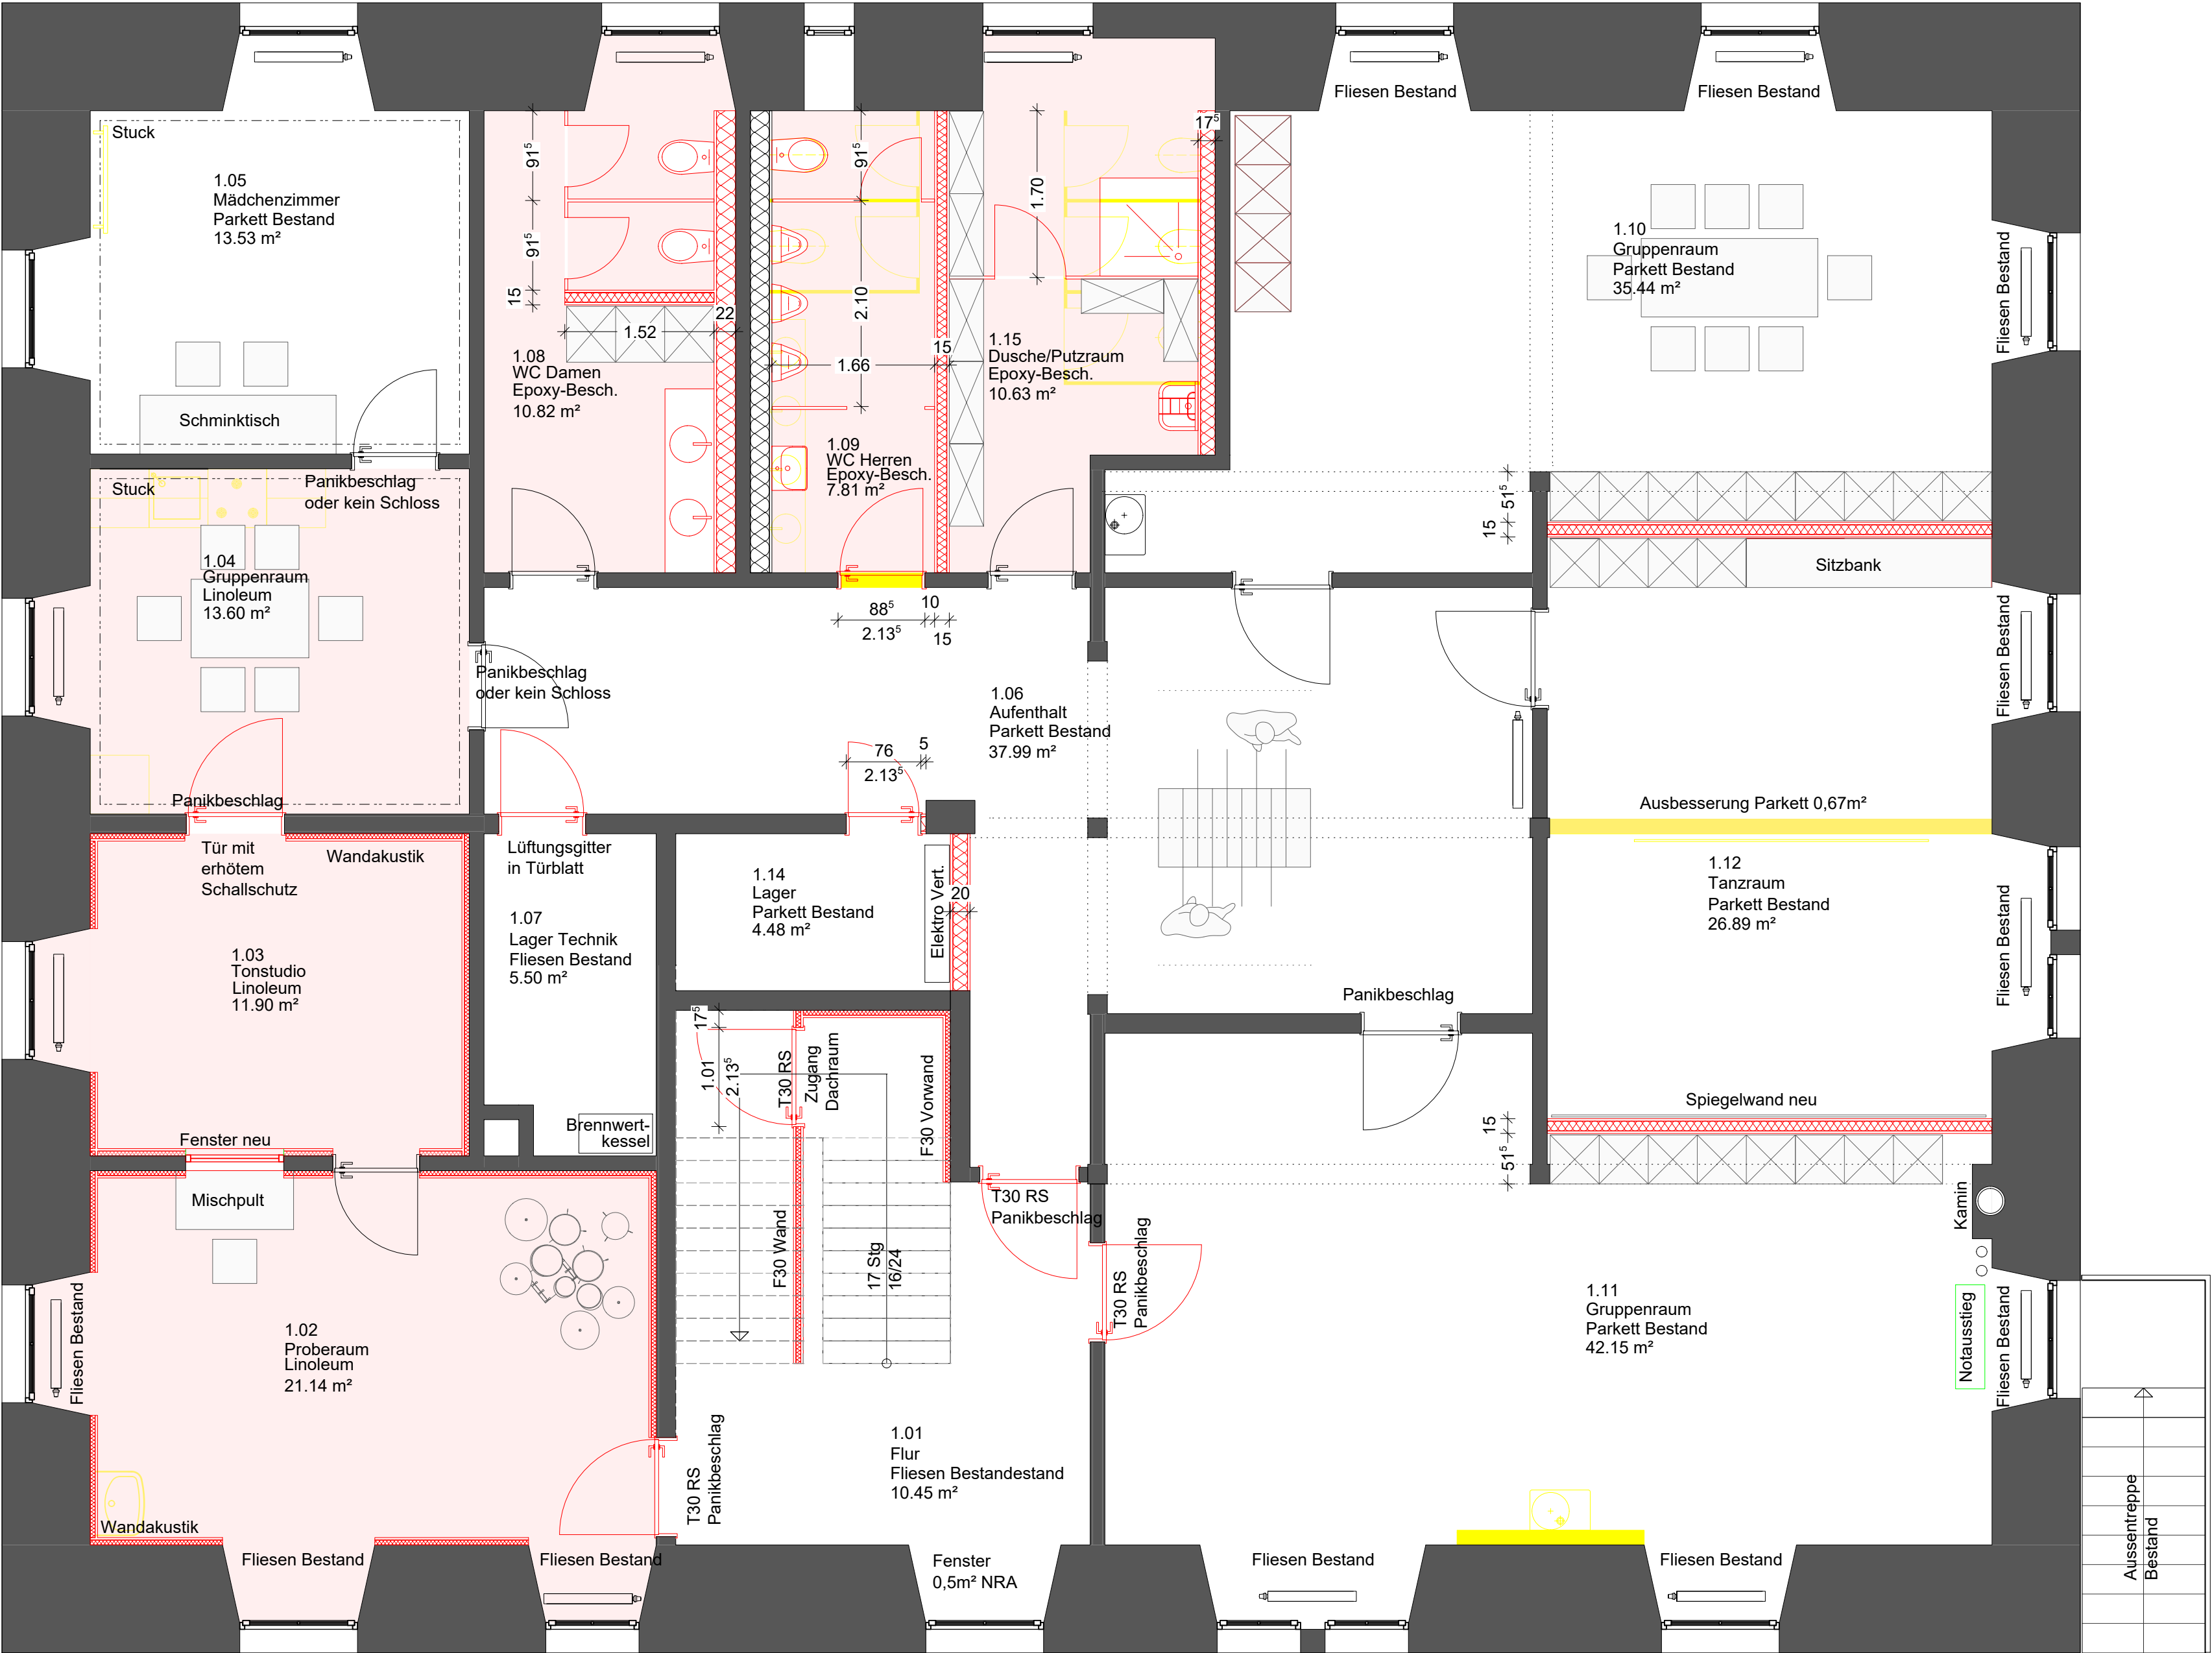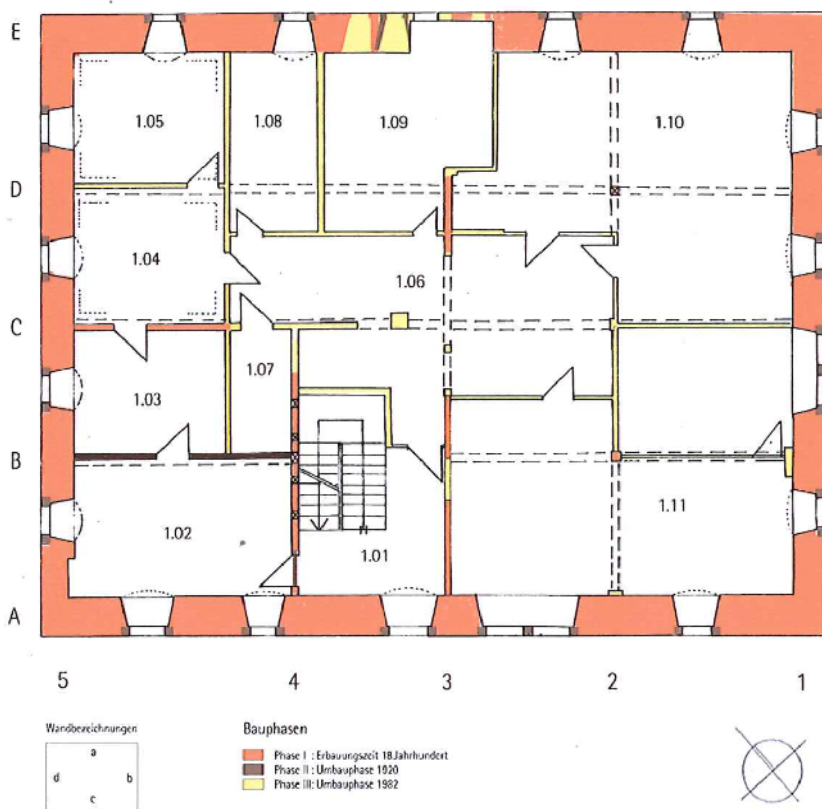

Grundriss 1.OG, M 1:50

- Bestand
- Rückbau
- Neu
- Trockenbau

Zeichnung	1. OBERGESCHOSS	VORABZUG
Plan Nr.	501	STAND: 11.07.2019

Alle Maße sind vom Ausführenden auf der Baustelle zu prüfen, Unstimmigkeiten sind der Bauleitung zu melden. Neben dieser Zeichnung sind die Werkpläne der TGA-Ingenieure Ebök (HLS) und Weiß (E) verbindlich. Alle Pläne sind auf Übereinstimmung mit dieser Zeichnung zu prüfen und Abweichungen ggf der Bauleitung zu melden. Neben diesen Zeichnungen sind die "Denkmalschutzrechtliche Genehmigung" vom RP Tübingen (23.04.2019) und die "Bauhistorische Kurzuntersuchung" von Dipl.Ing. Andrea Kuch (März 2008) zwingend zu beachten.

-	-	-	b
Änderungen	Datum	gez	Index

Projekt 466 Sanierung Jugendhaus Klausen • Rottenburg a.N.

Ausführungszeichnung

HINWEIS DENKMALGESCHÜTZTES GEBÄUDE

Erst. Datum	gez.	Masstab	Blattgröße	Teilbildnummern
11.07.2019	hiller	1/50	A1	100/110/111

plus+ bauplanung GmbH • Hübner • Forster • Remes • Hiller
Goethestr. 44 • Pf 107 • 72654 Neckartenzlingen
www.plus-bauplanung.de • Tel 07127 92070

