


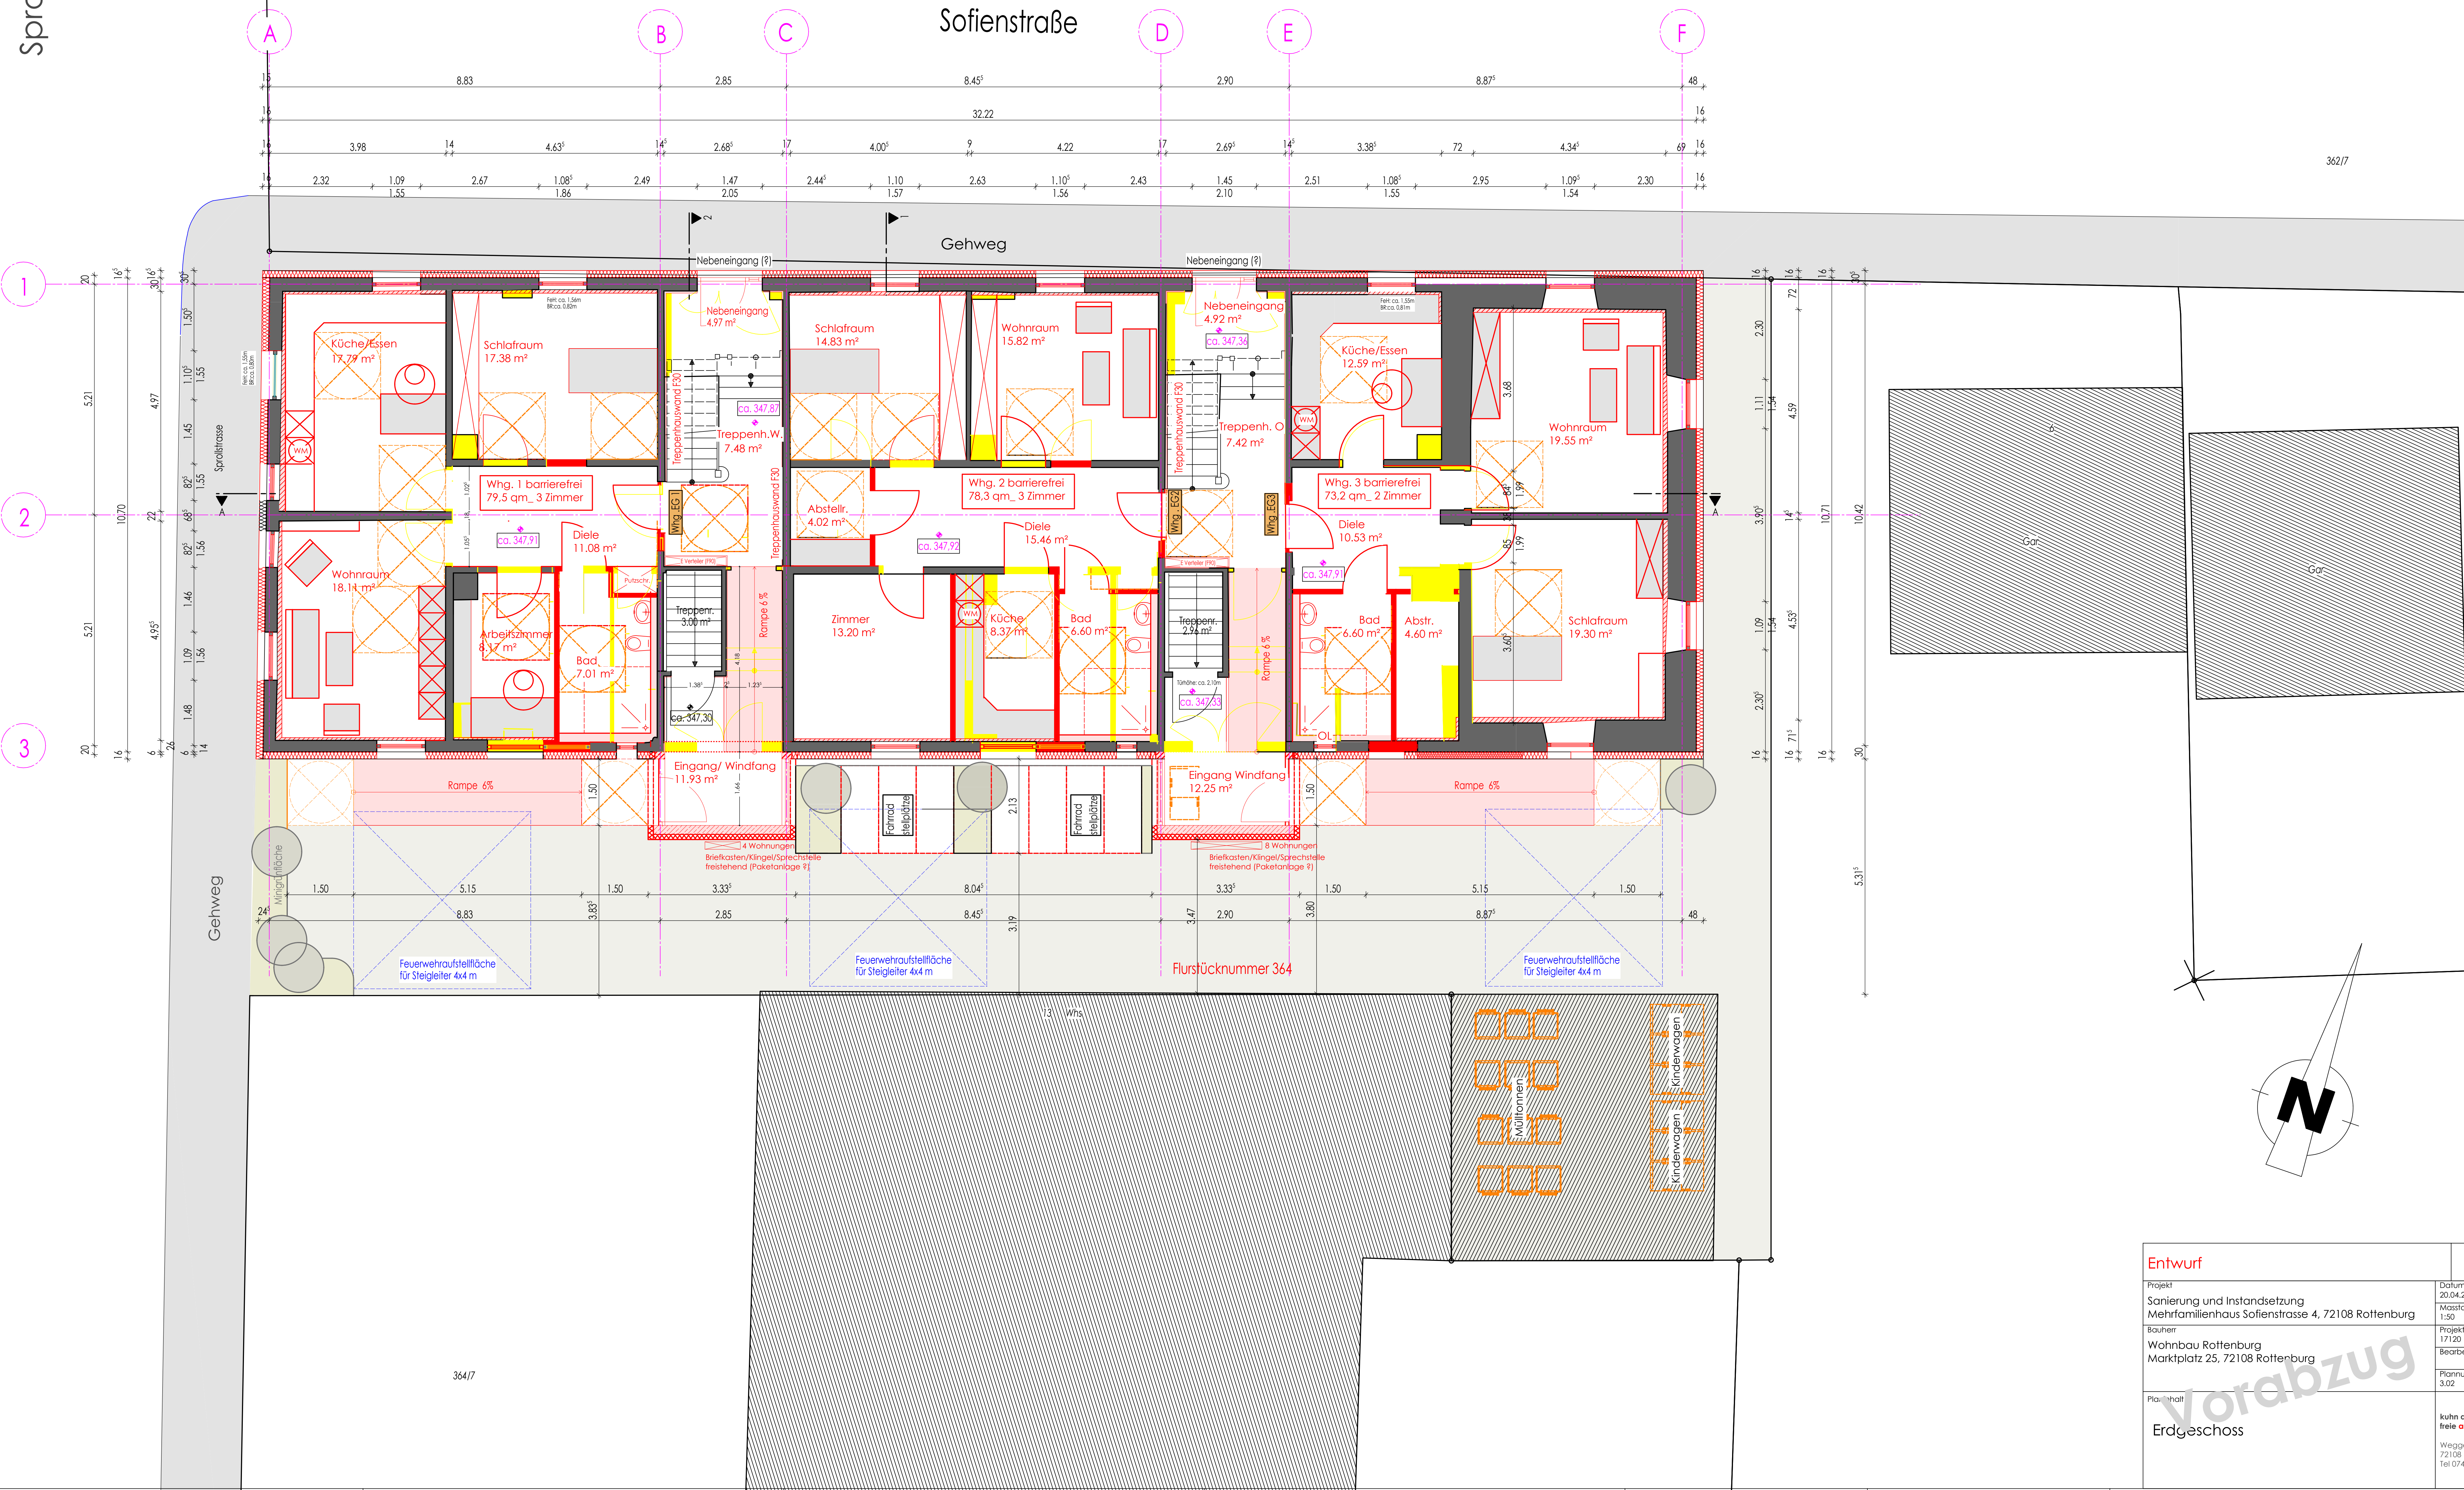

Entwurf		PlanNr. 3.02
Projekt		Datum 20.04.2018
Sanierung und Instandsetzung Mehrfamilienhaus Sofienstrasse 4, 72108 Rottenburg		Maßstab 1:50
Bauherr		Projektnr. 17120
Wohnbau Rottenburg Marktplatz 25, 72108 Rottenburg		Bearbeiter
Planinhalt		Plannummer 3.02
Edgeschoss		Kuhn & Co. freie Architekten
		Waggenmühlstrasse 73 72108 Rottenburg Tel 07472 9808600