




Bauabschnitt 1: Abbruch Pavillion Grundschule u. Erweiterung auf 4-Zügigkeit mit Ganztagesbereich

Bauabschnitt 3: Abbruch der bestehenden Sporthalle

Bauabschnitt 4: Neu-/Anbau Mensa für die Realschule

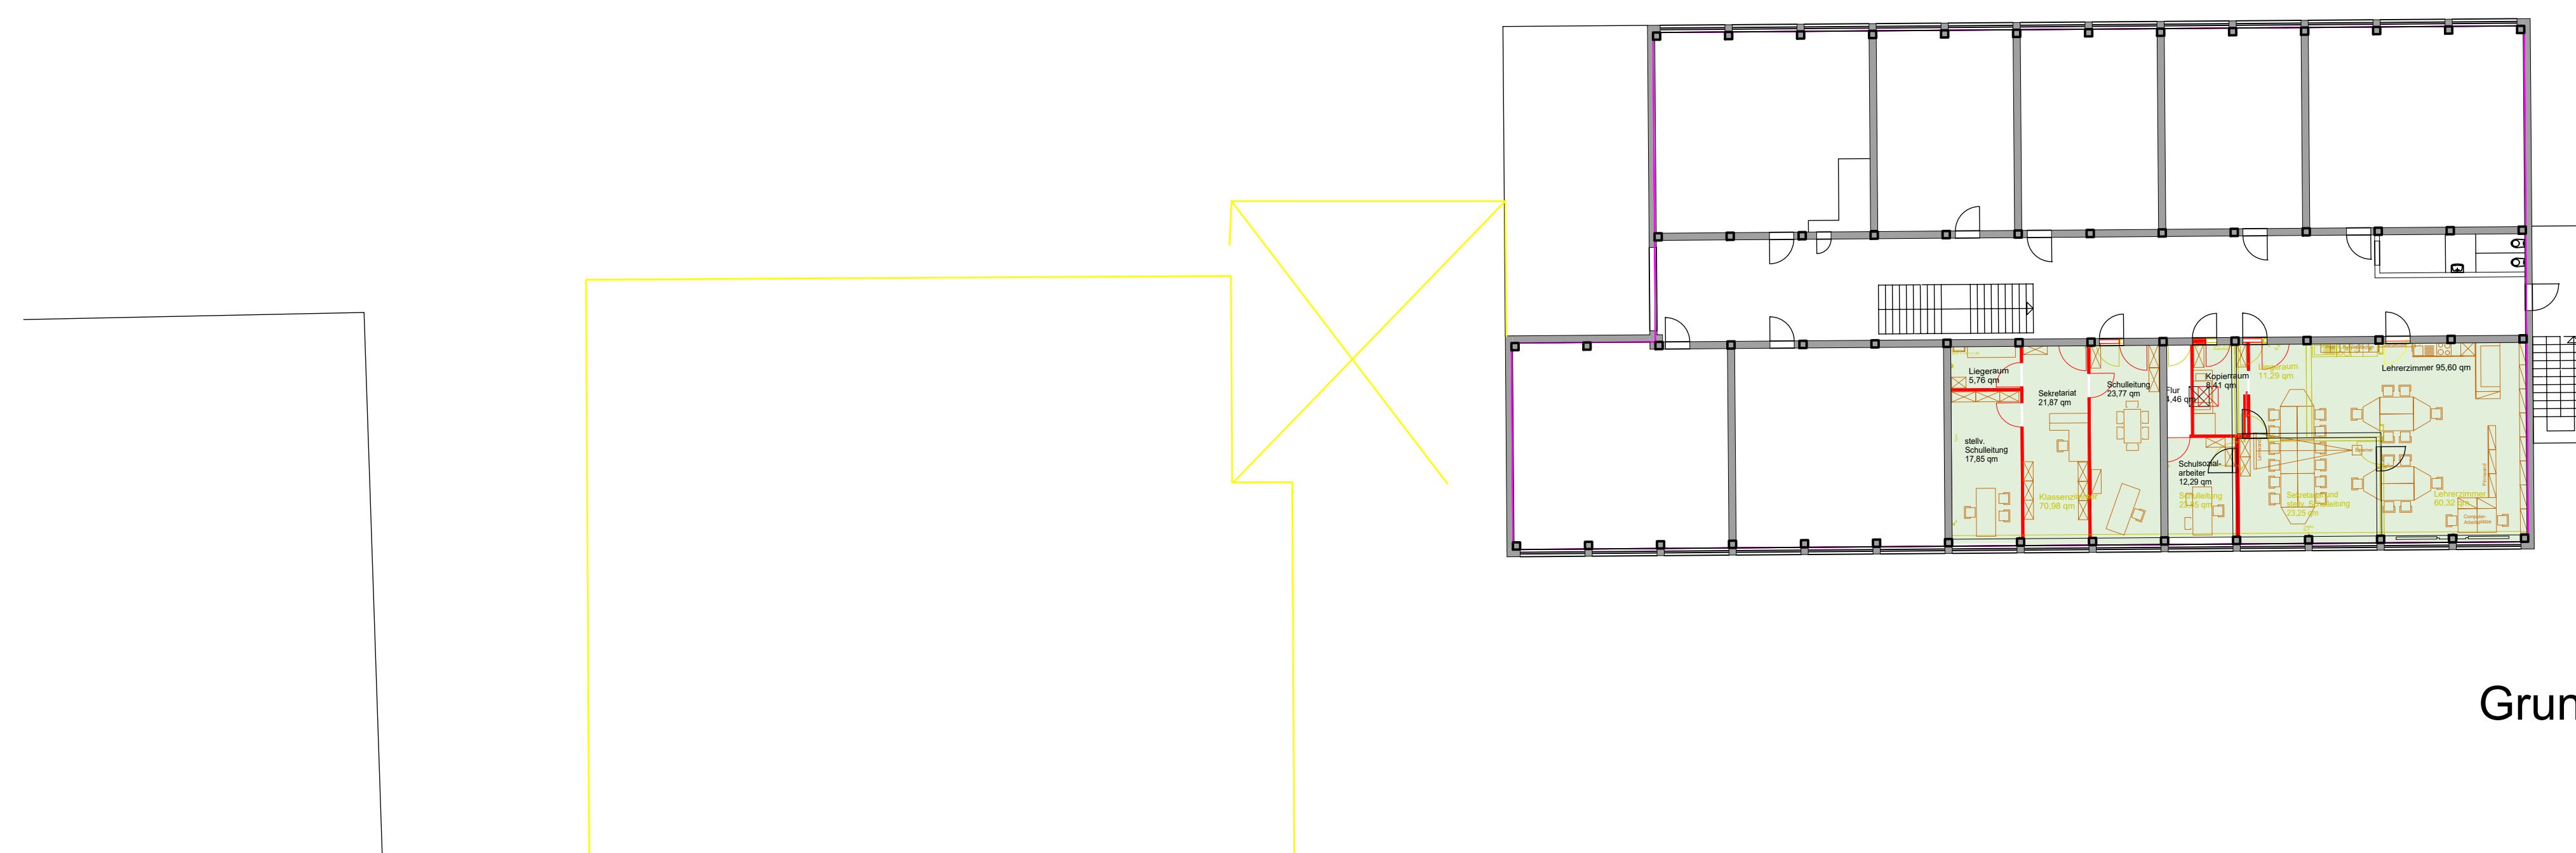

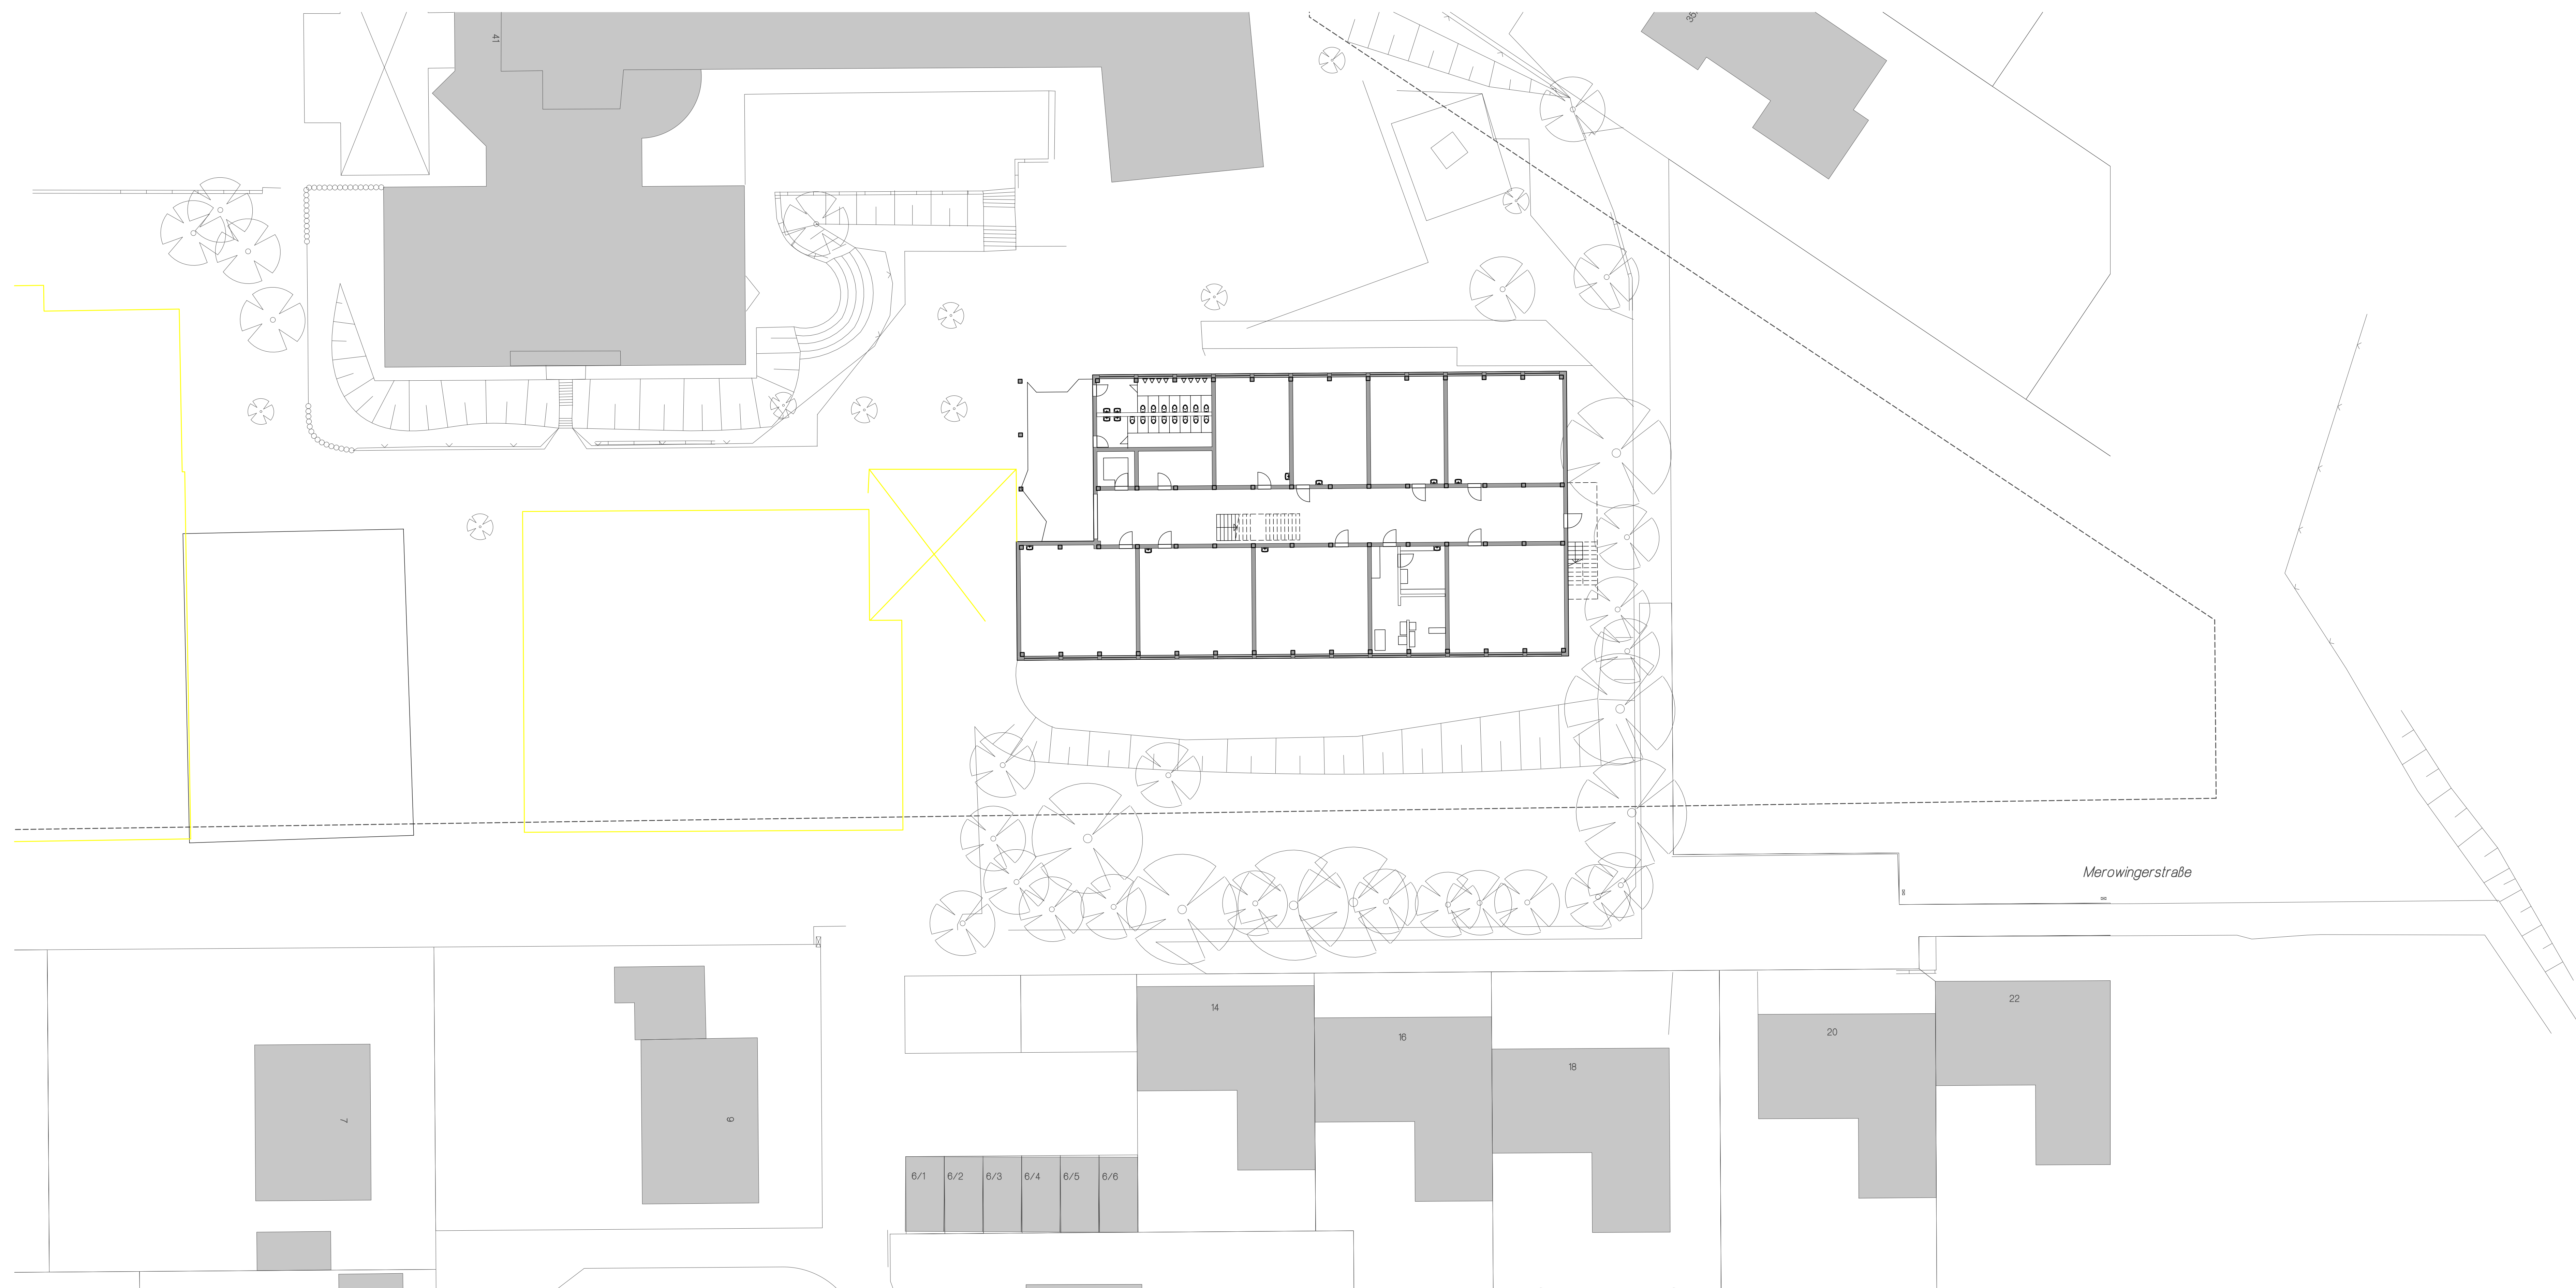

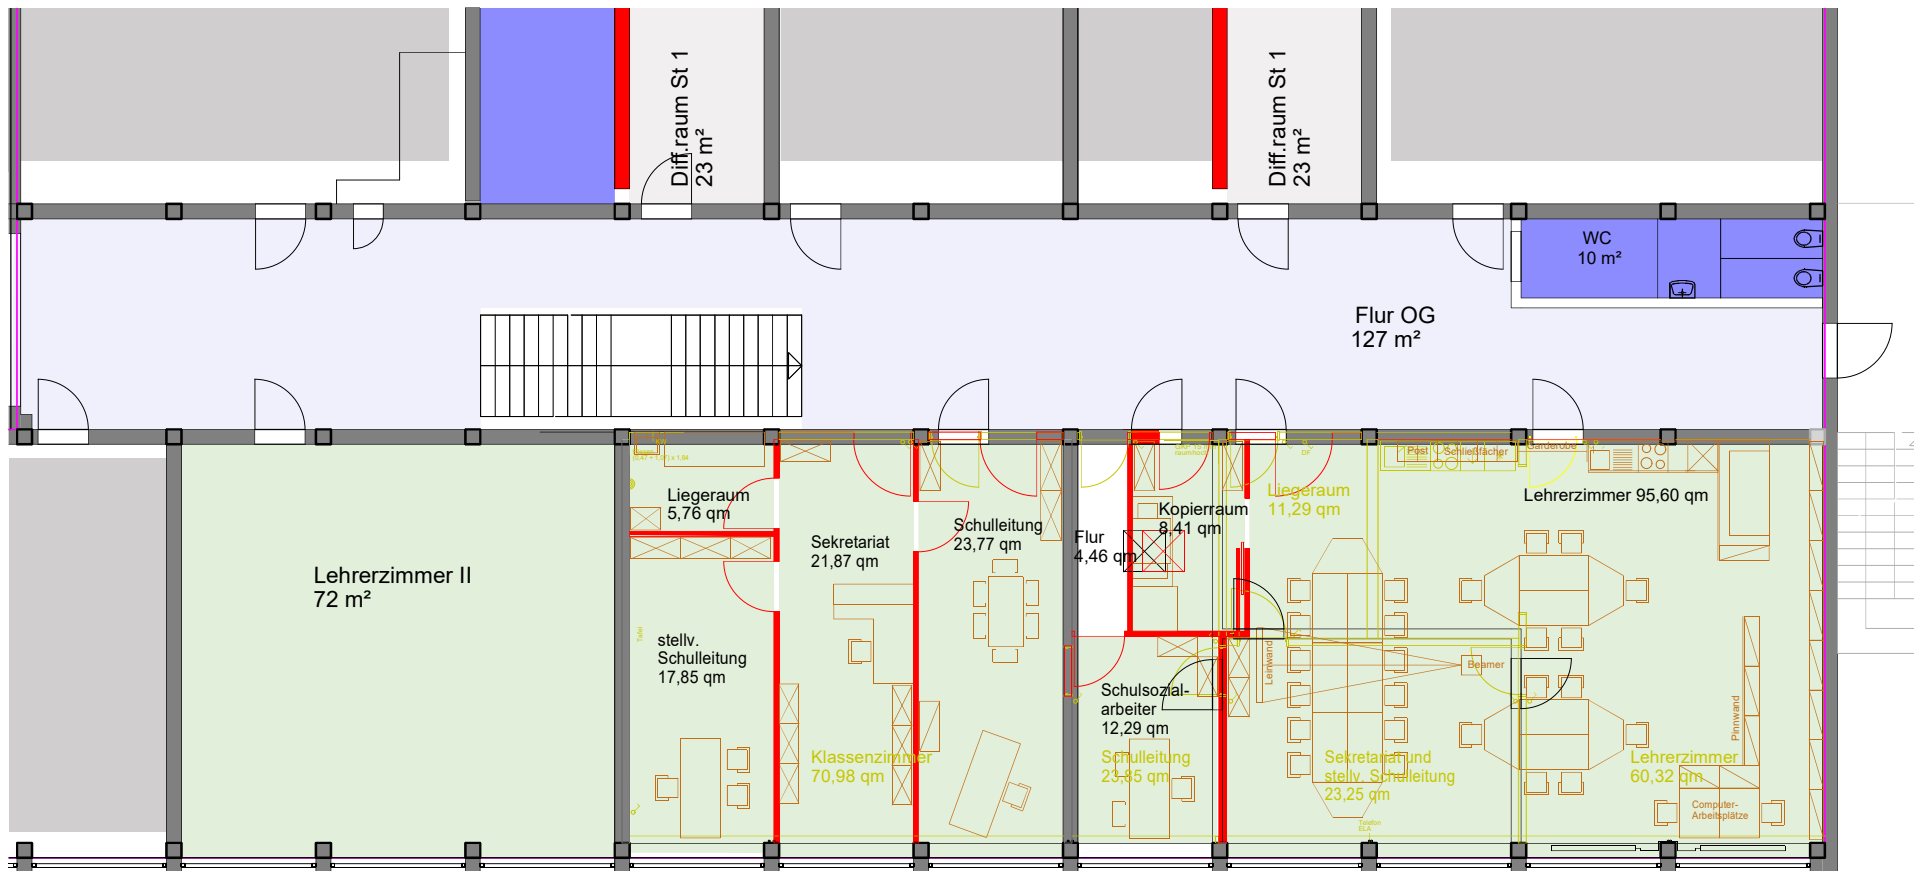

Verwaltung / Lehrer

