




Lageplan

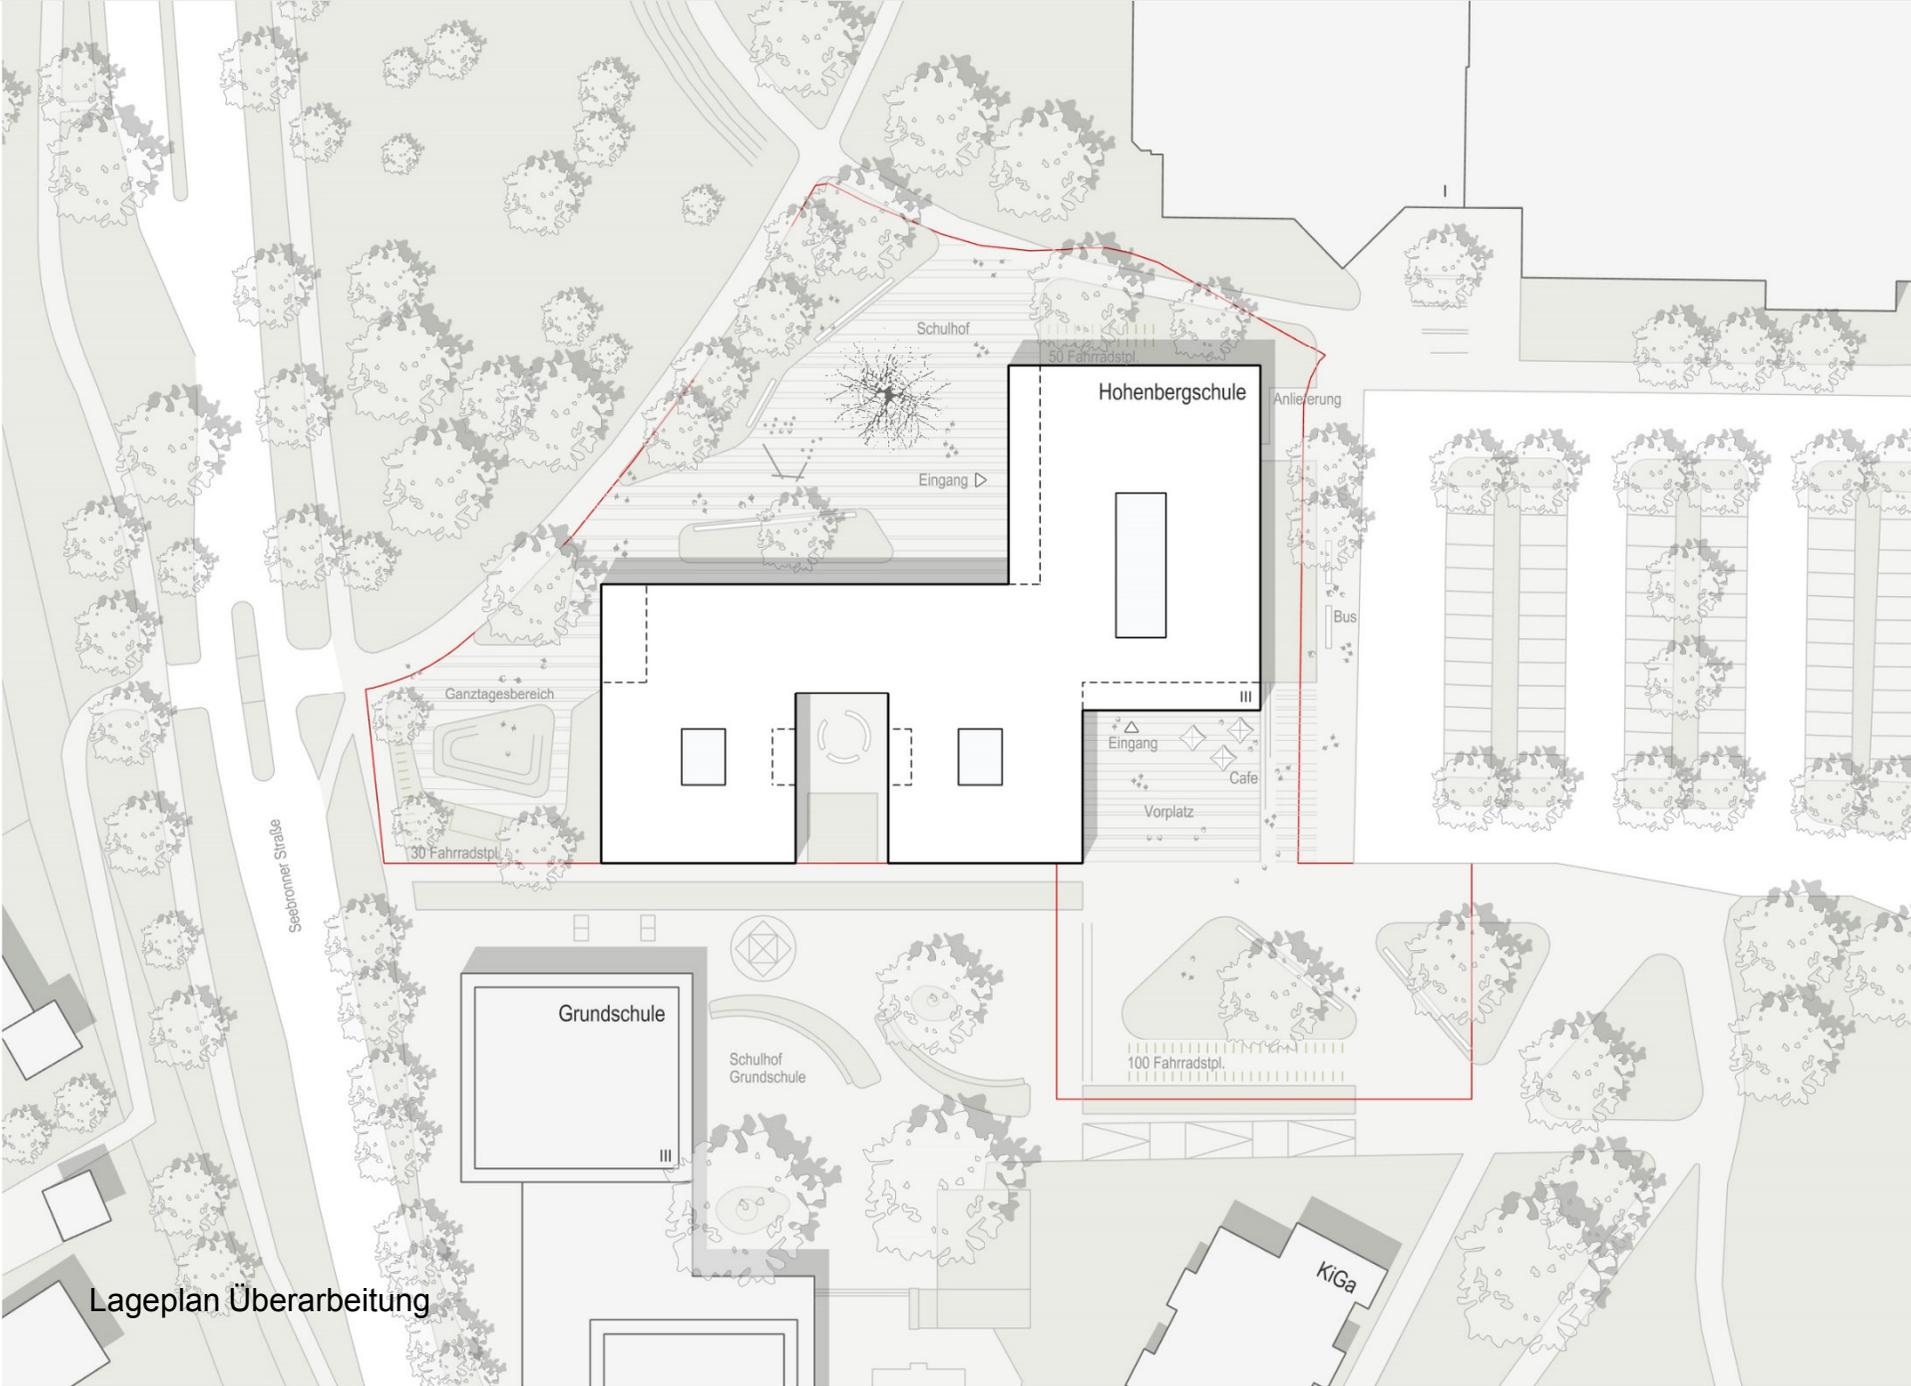


Lageplan Überarbeitung

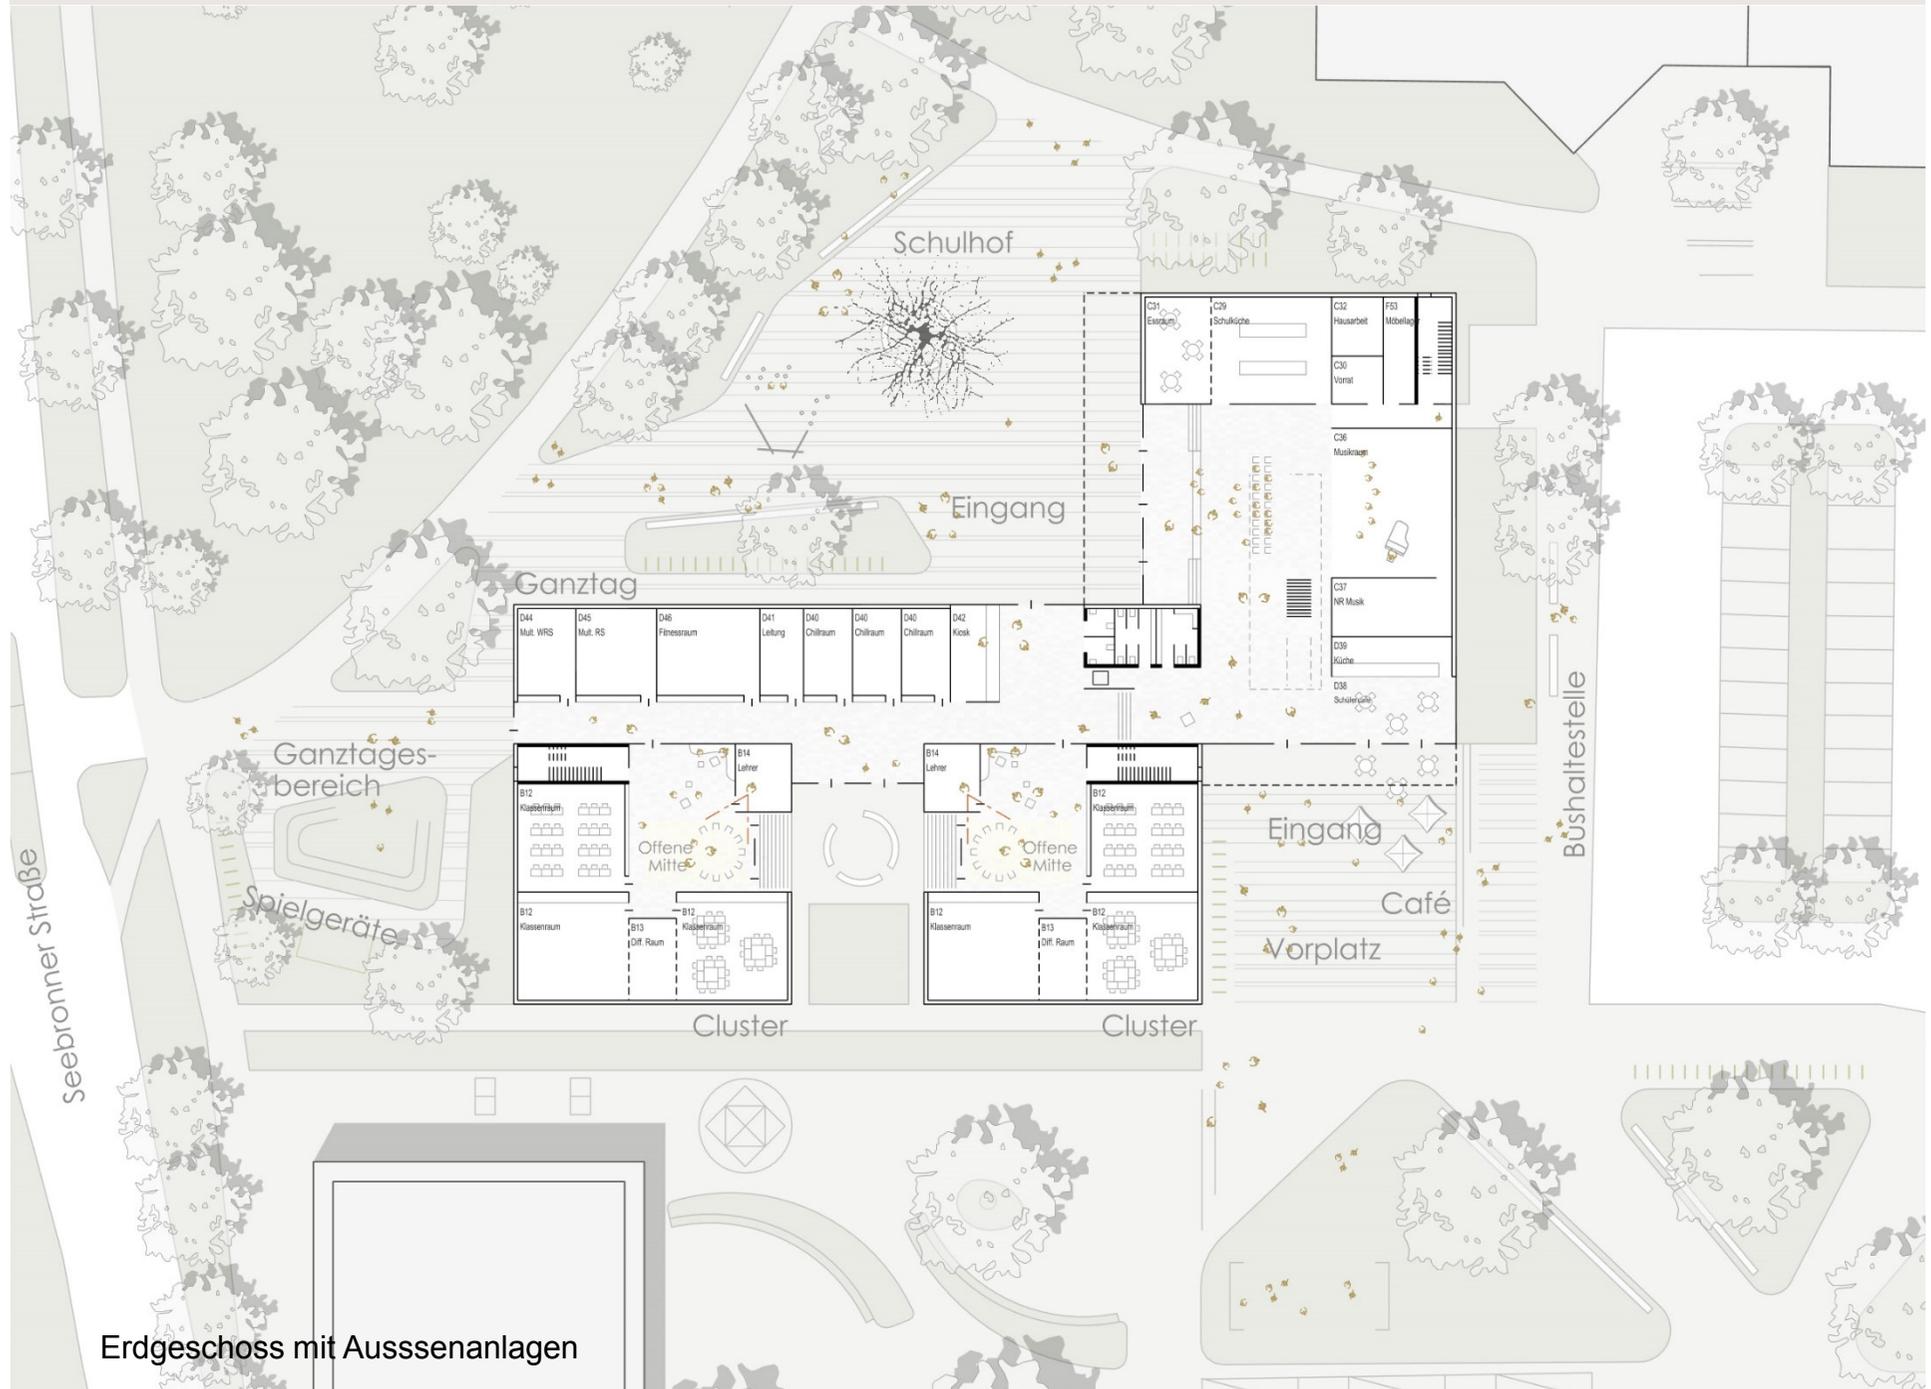

Erdgeschoss mit Aussenanlagen

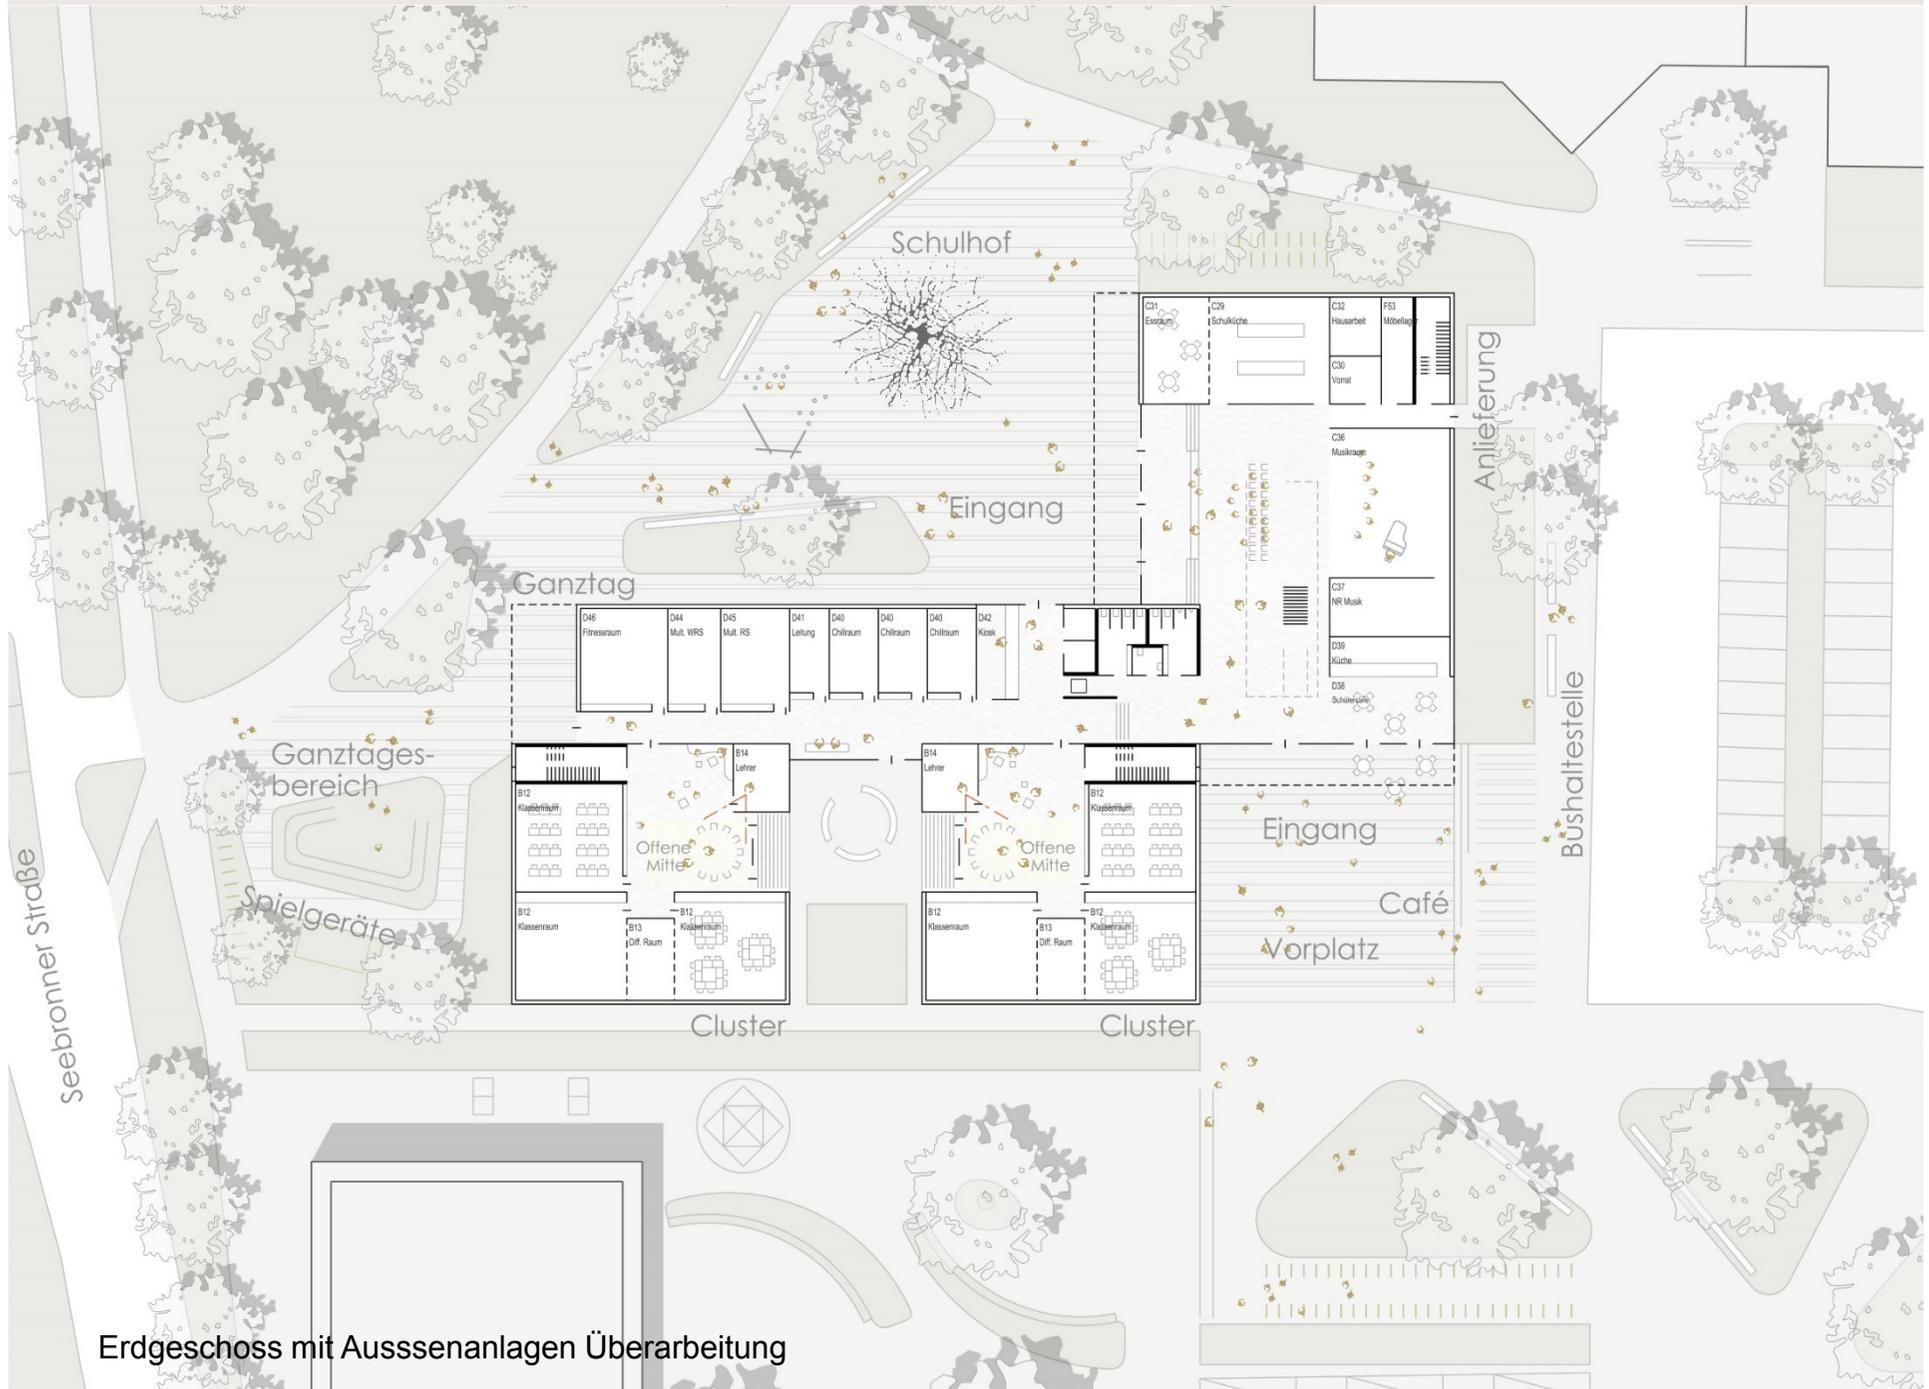


Erdgeschoss mit Aussenanlagen Überarbeitung

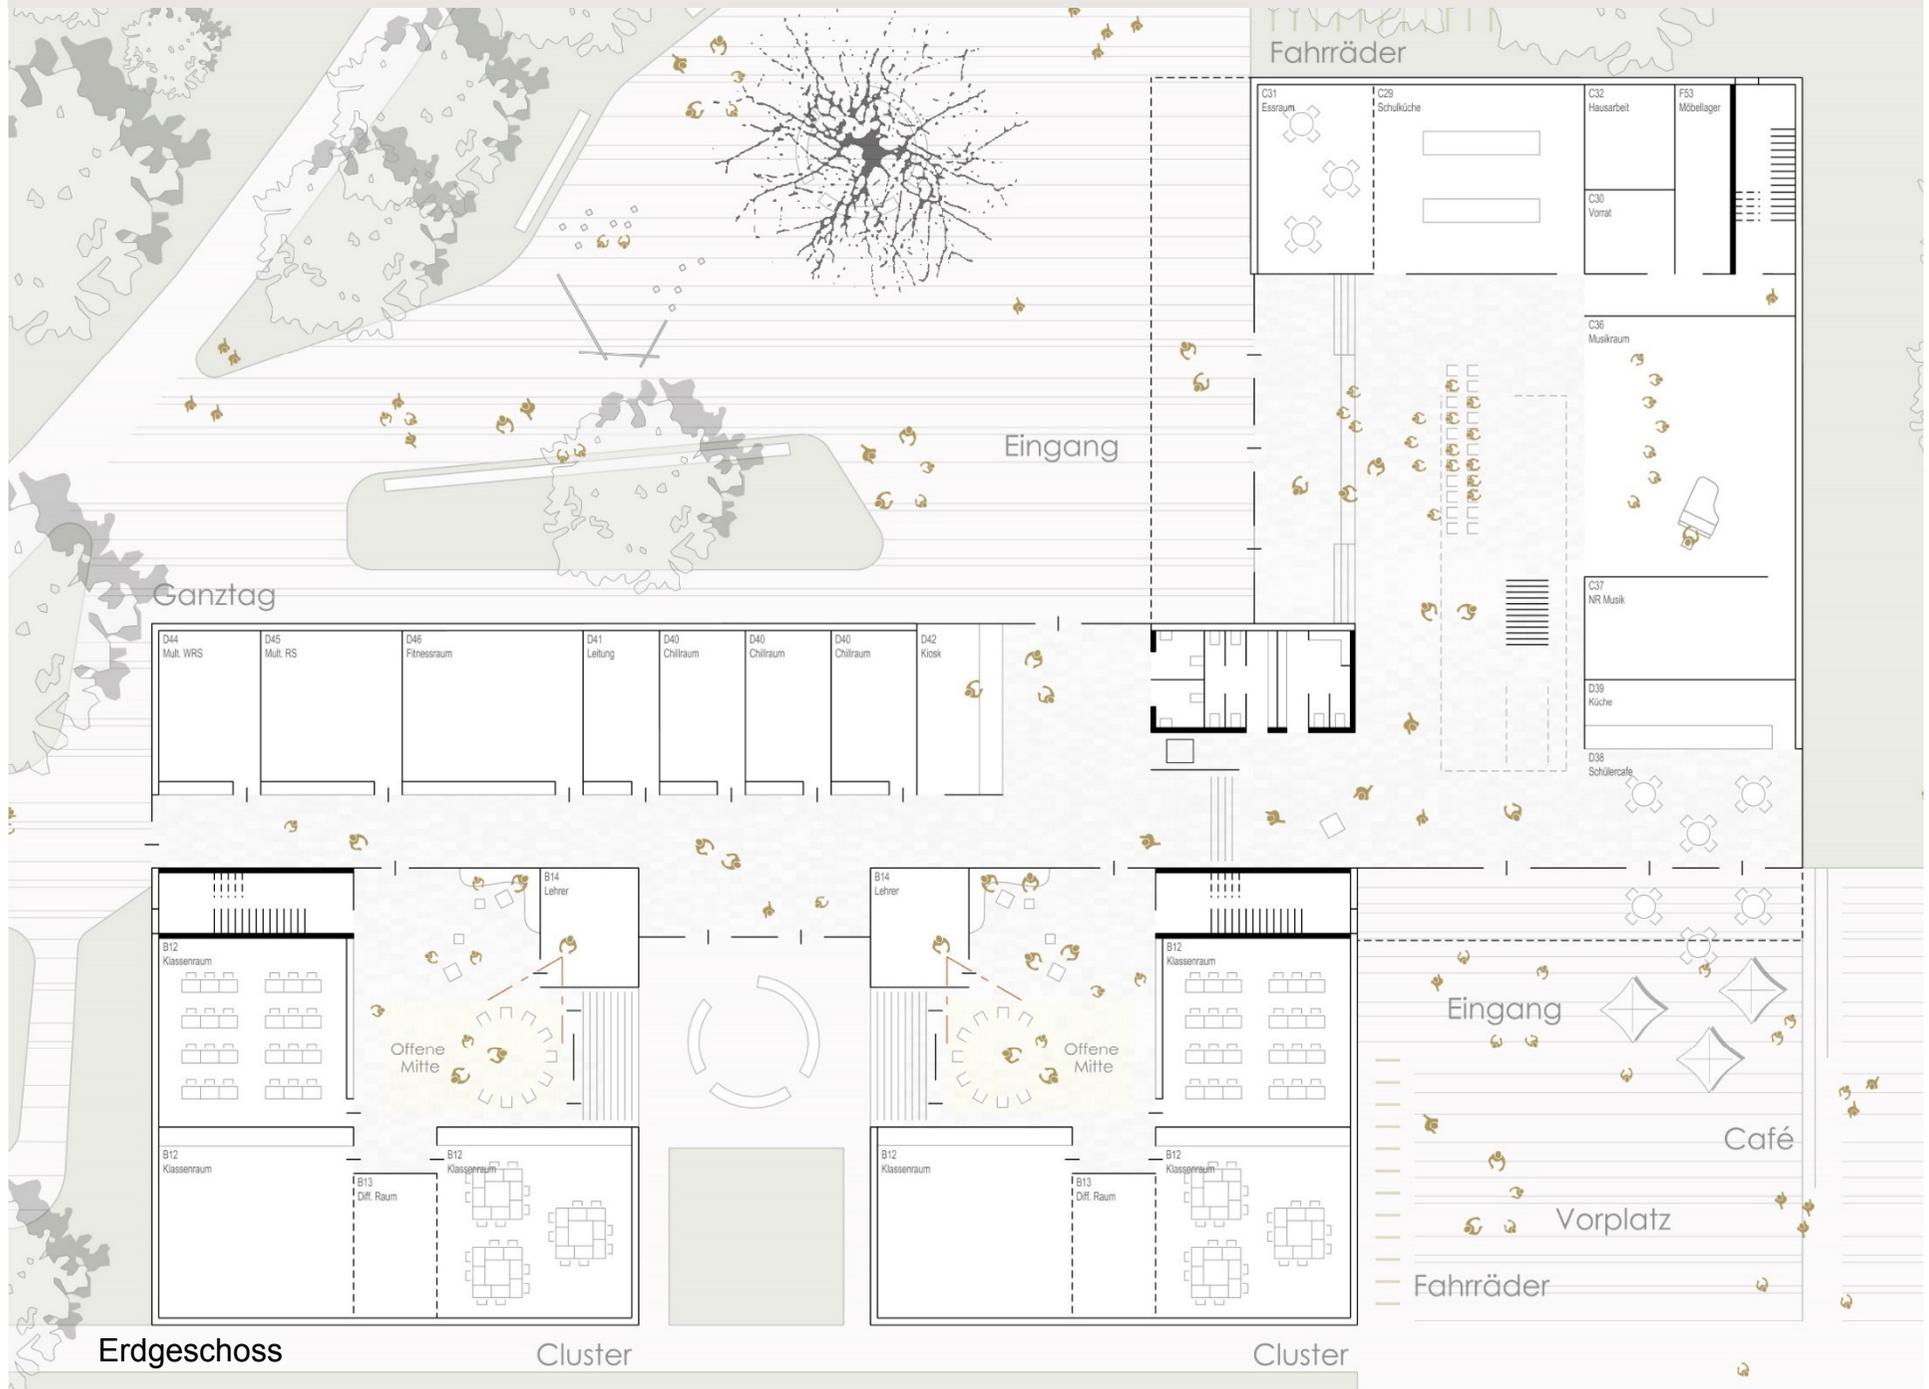



Erdgeschoss

Cluster

Cluster

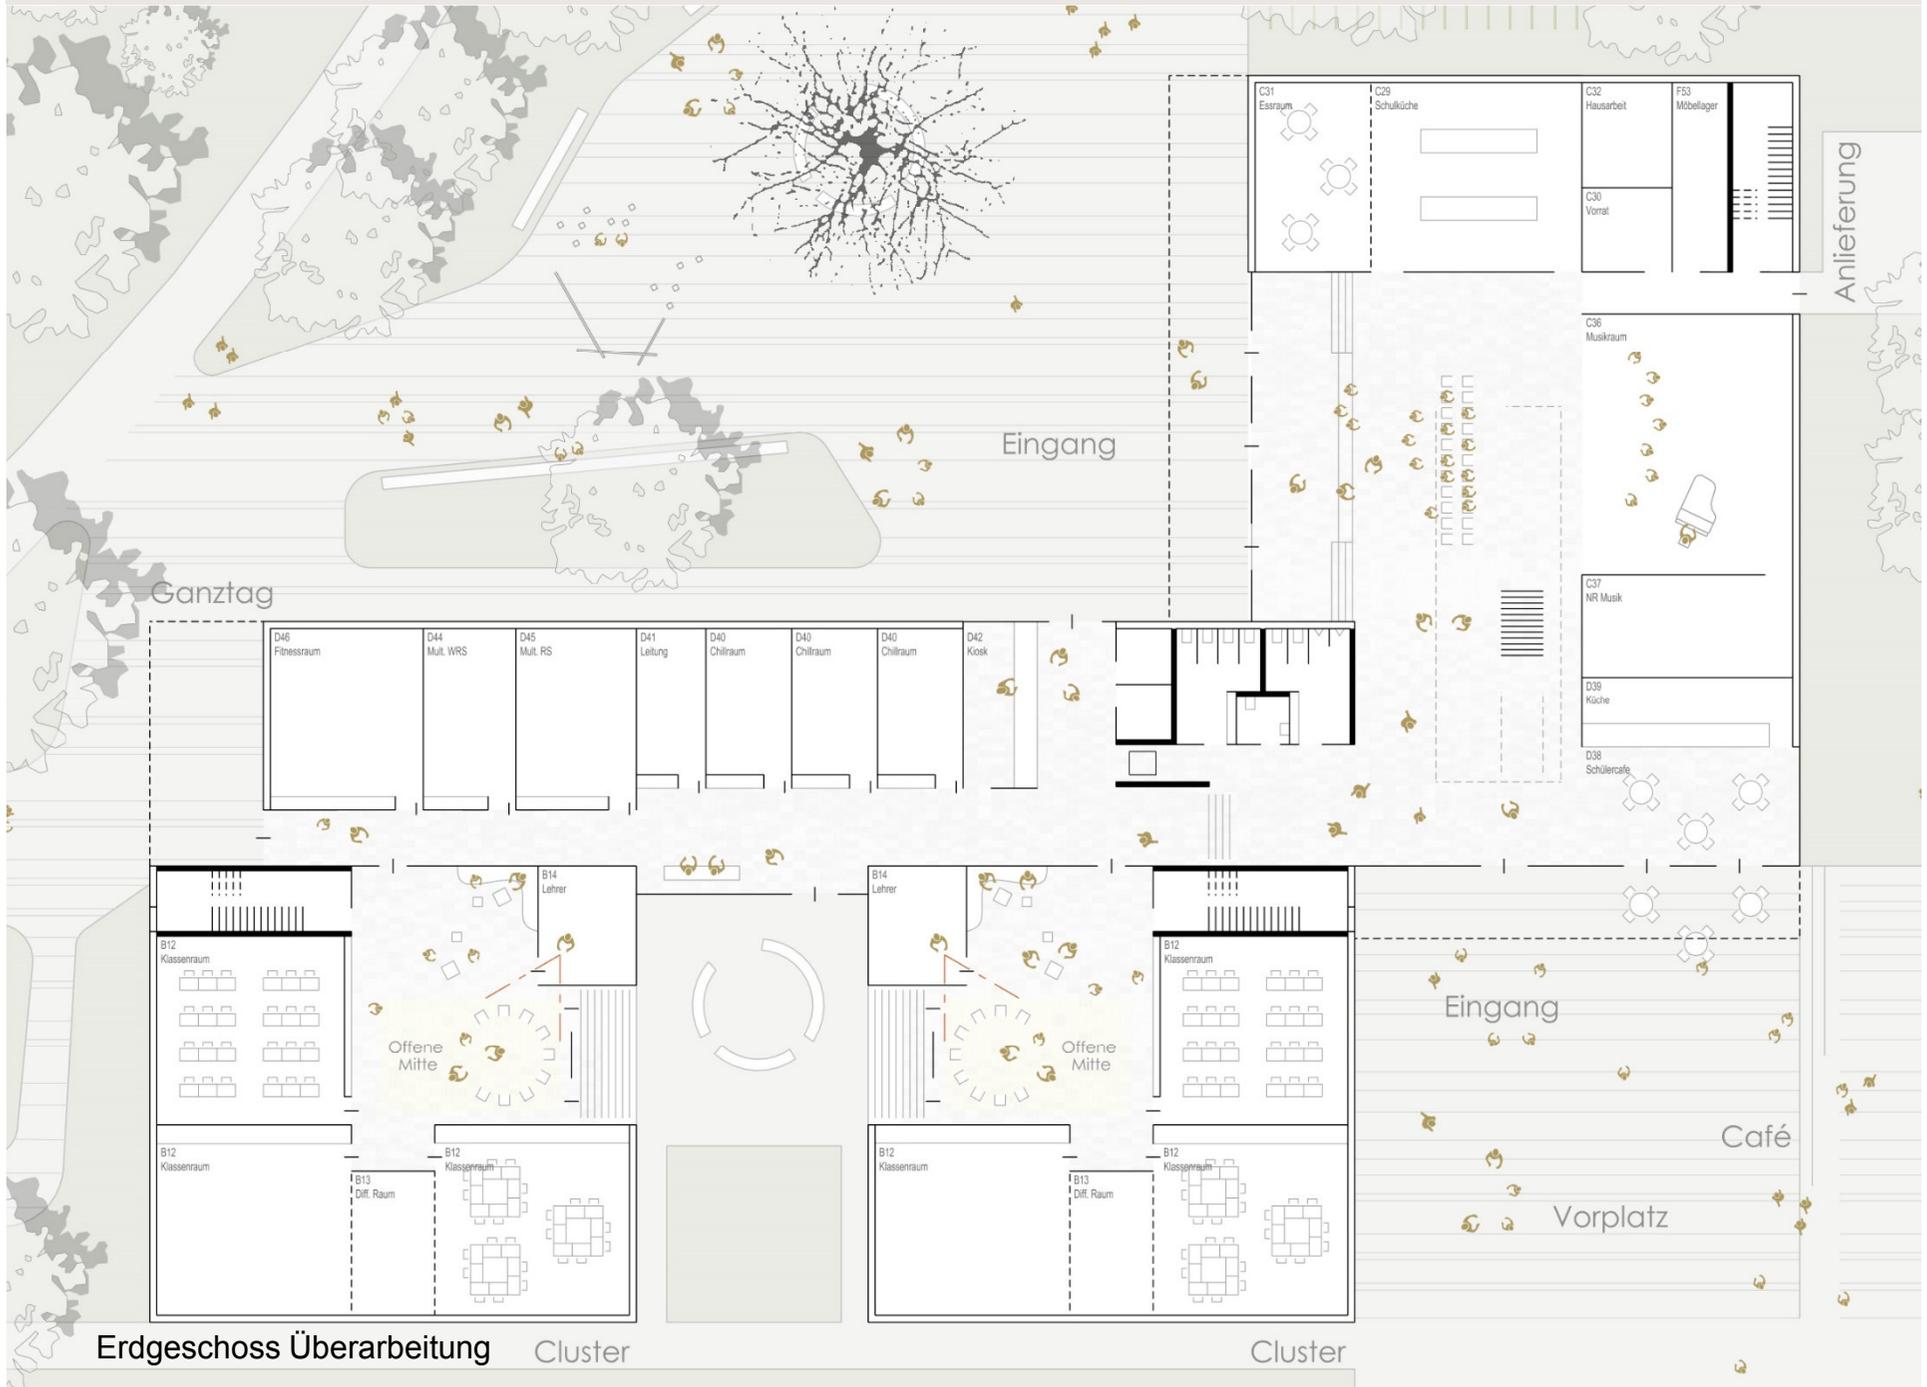


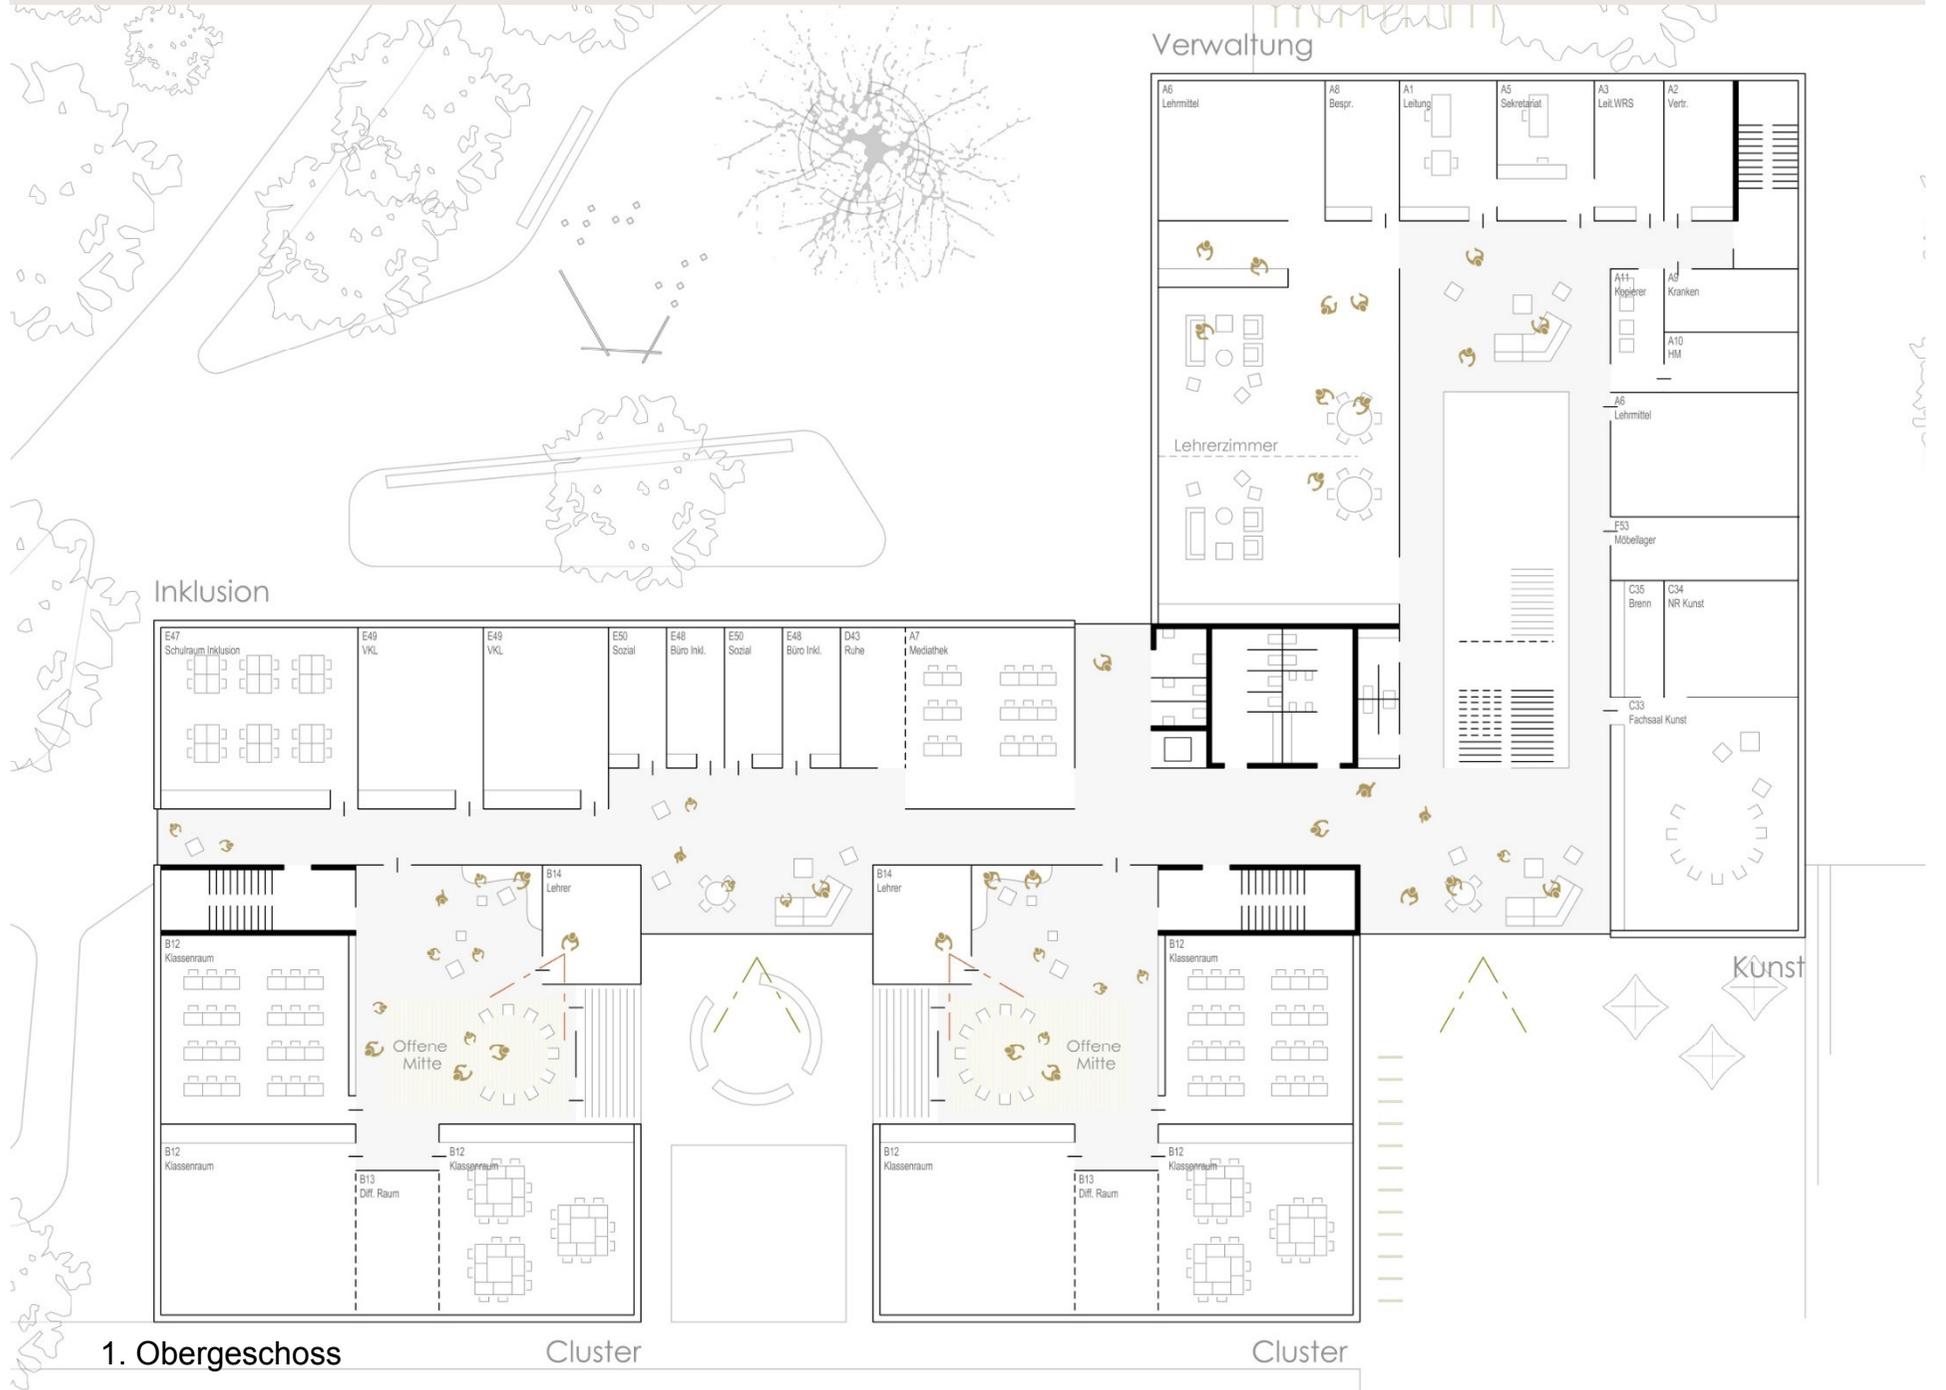


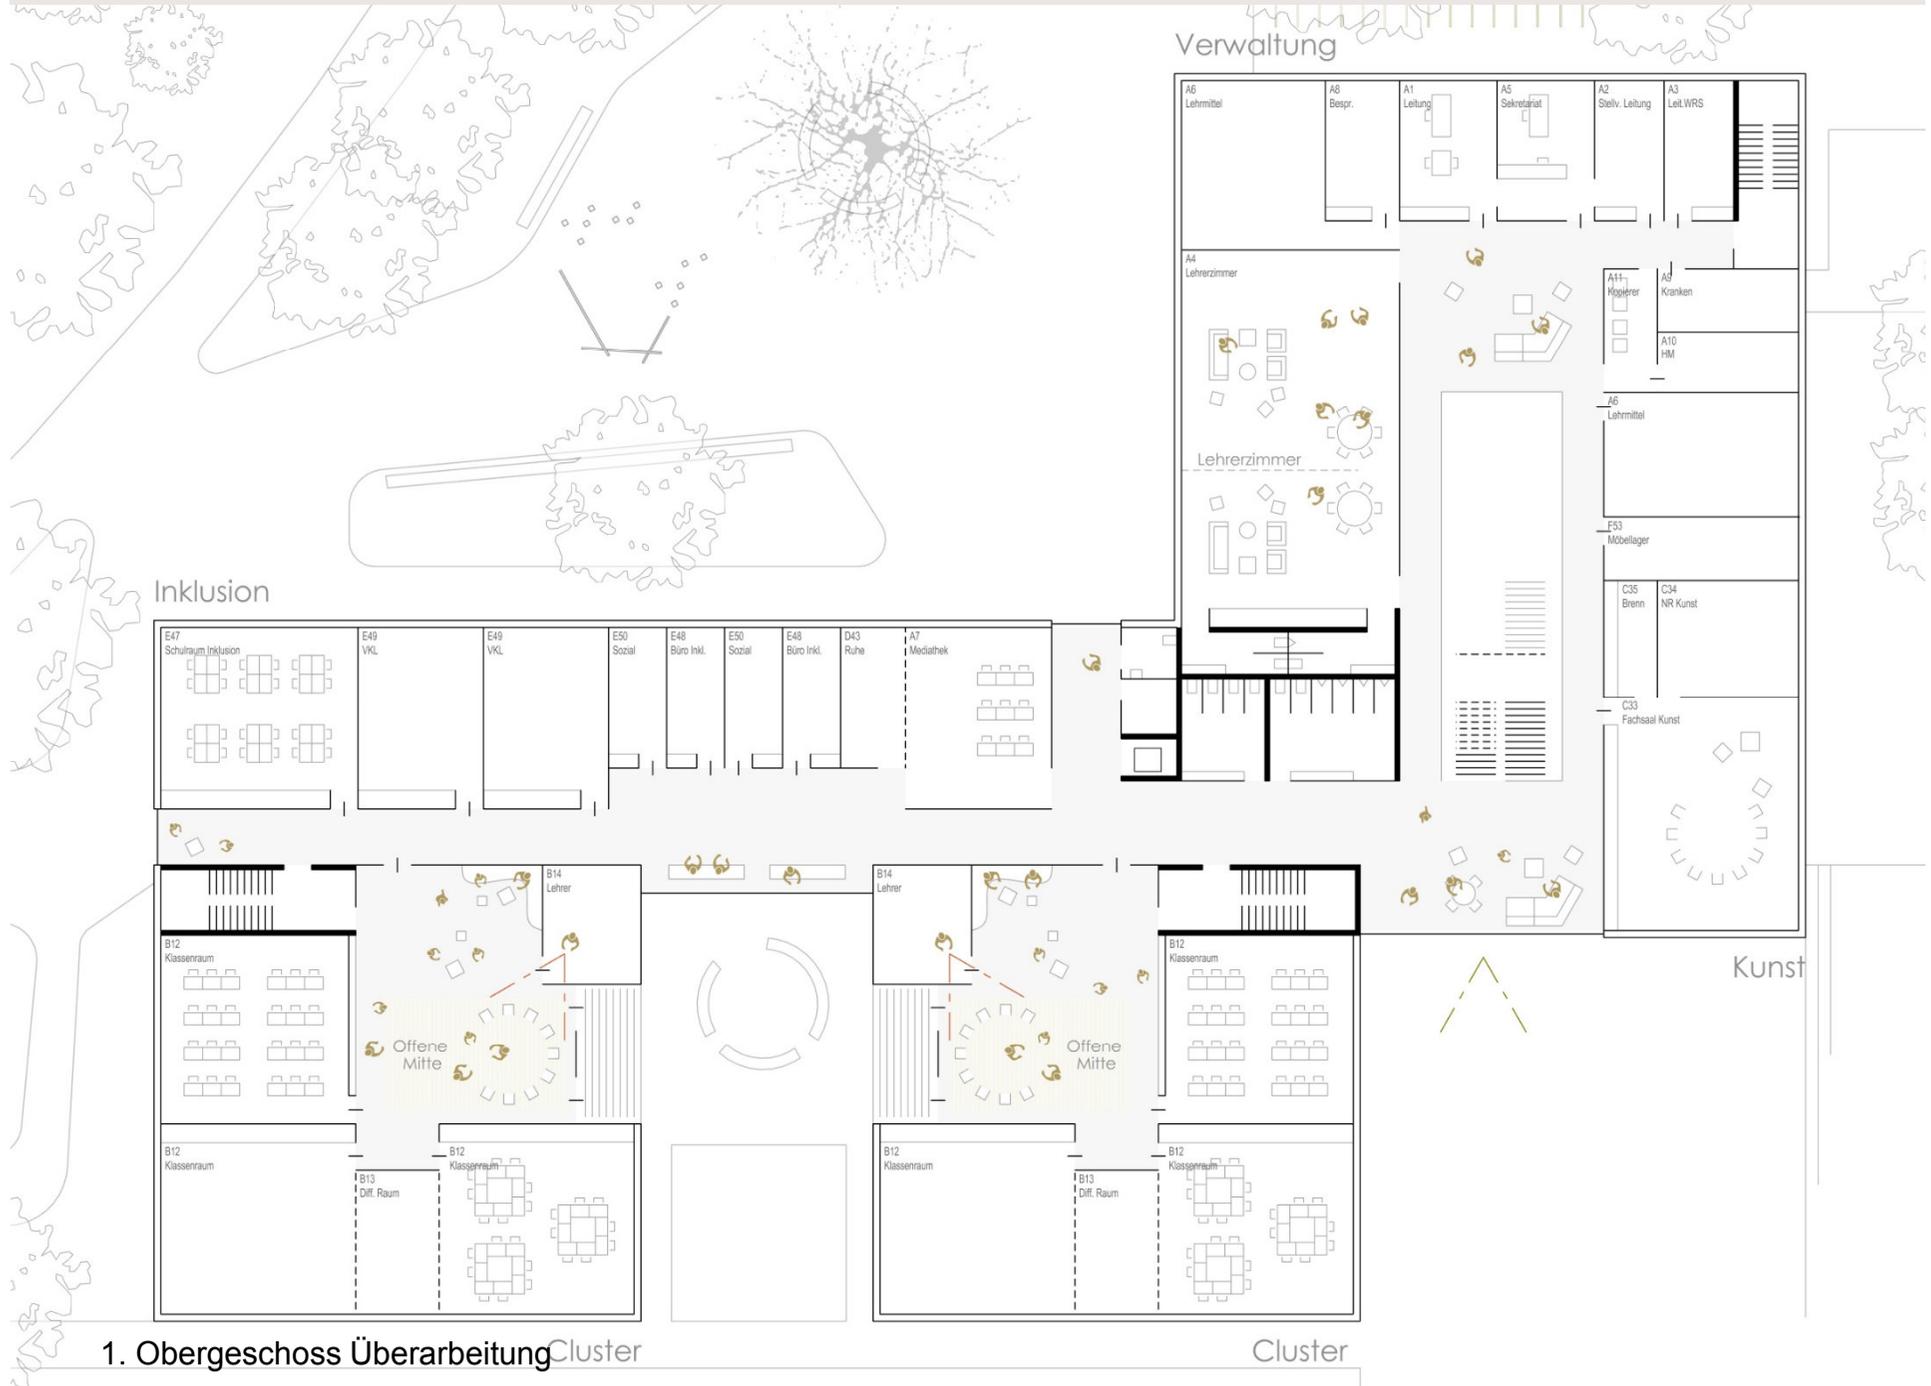

1. Obergeschoss Überarbeitung Cluster

Cluster

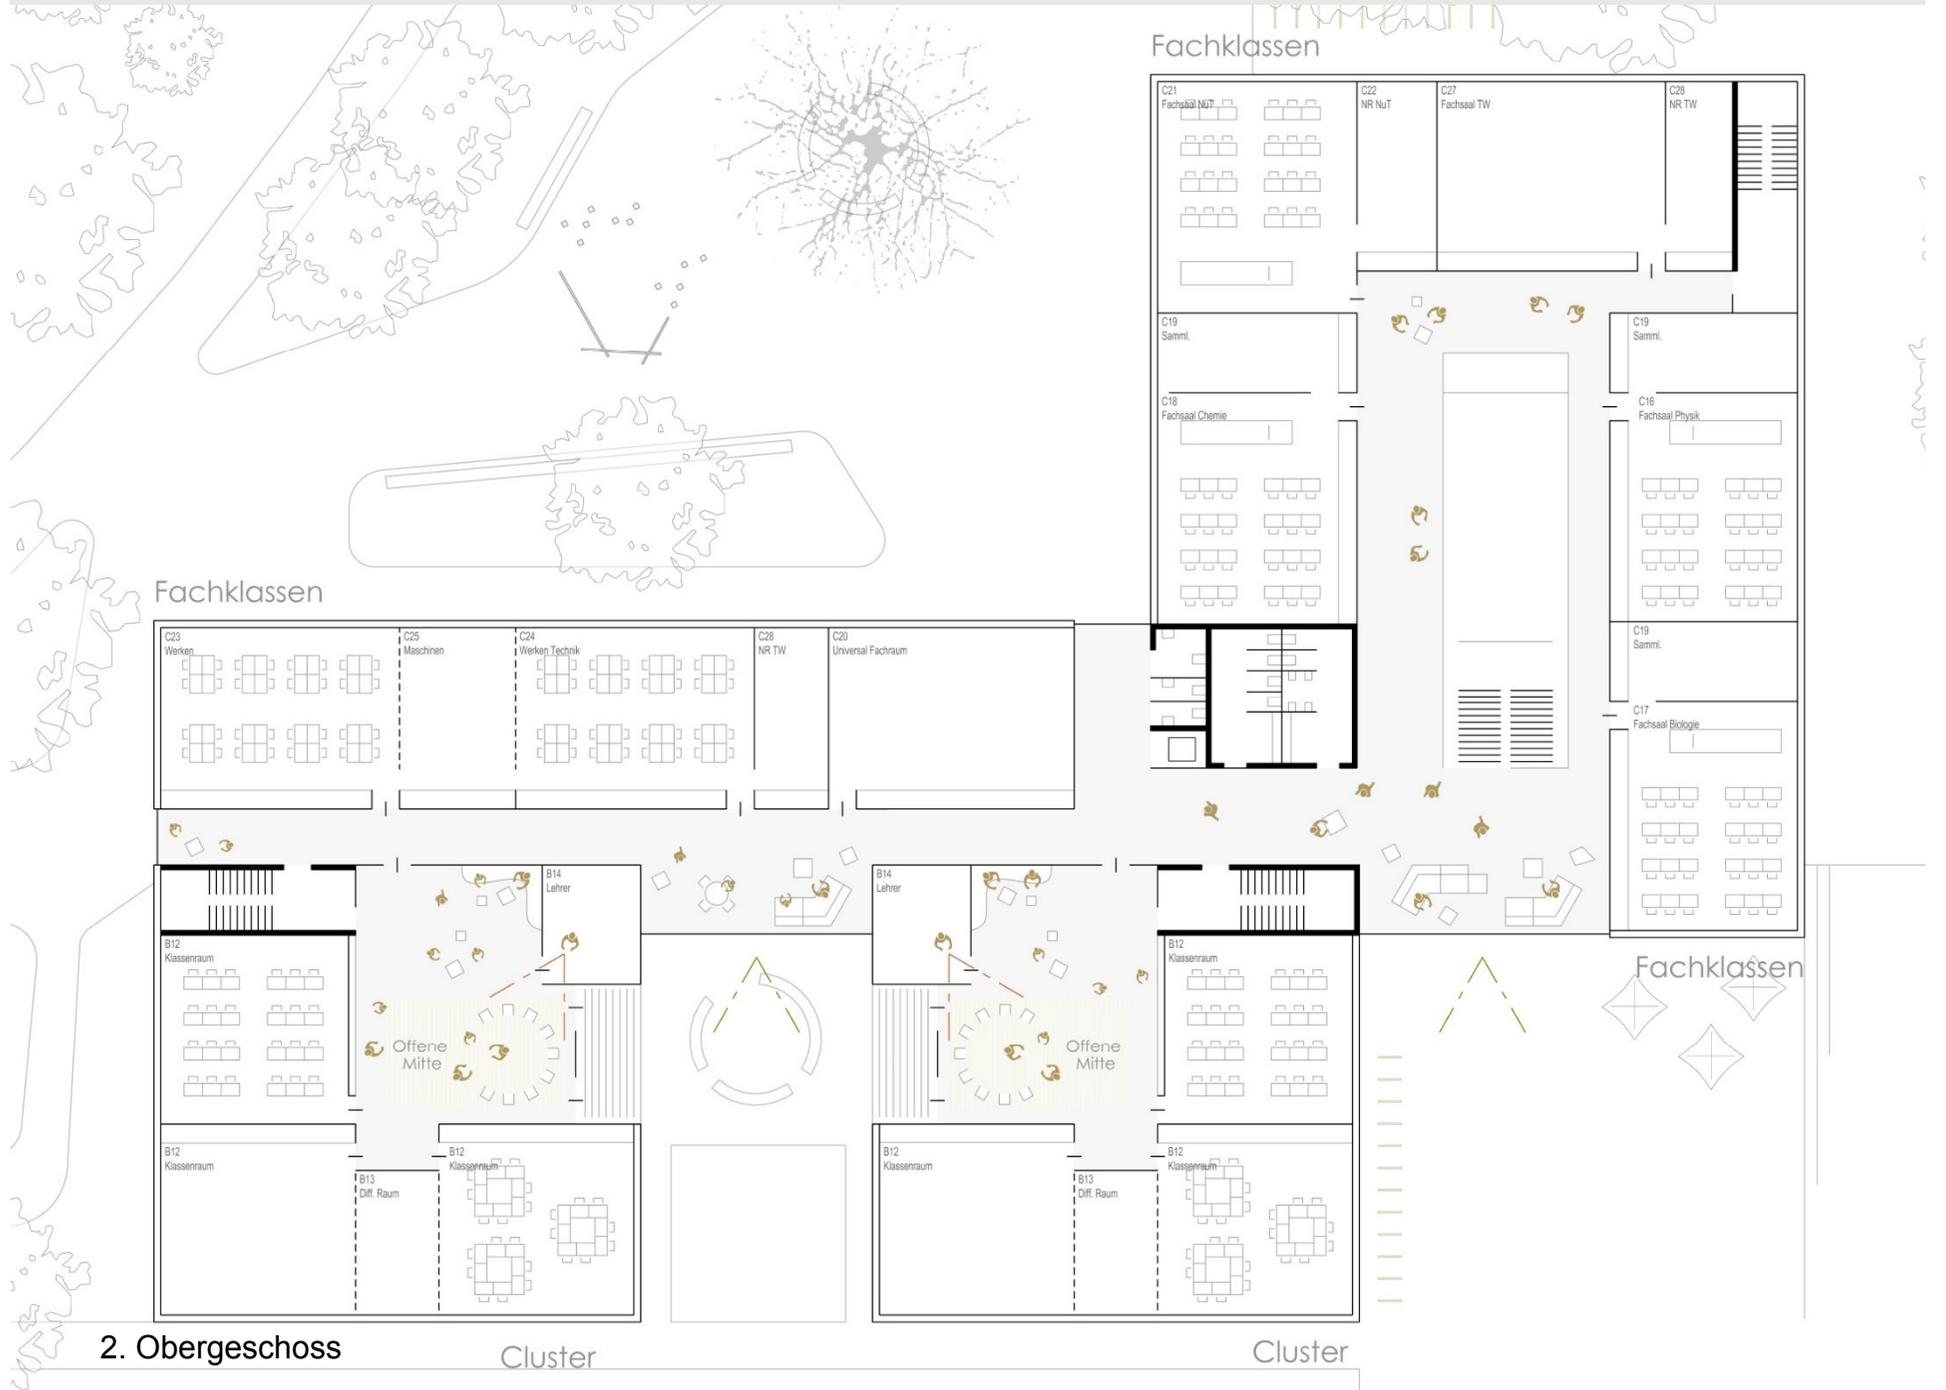

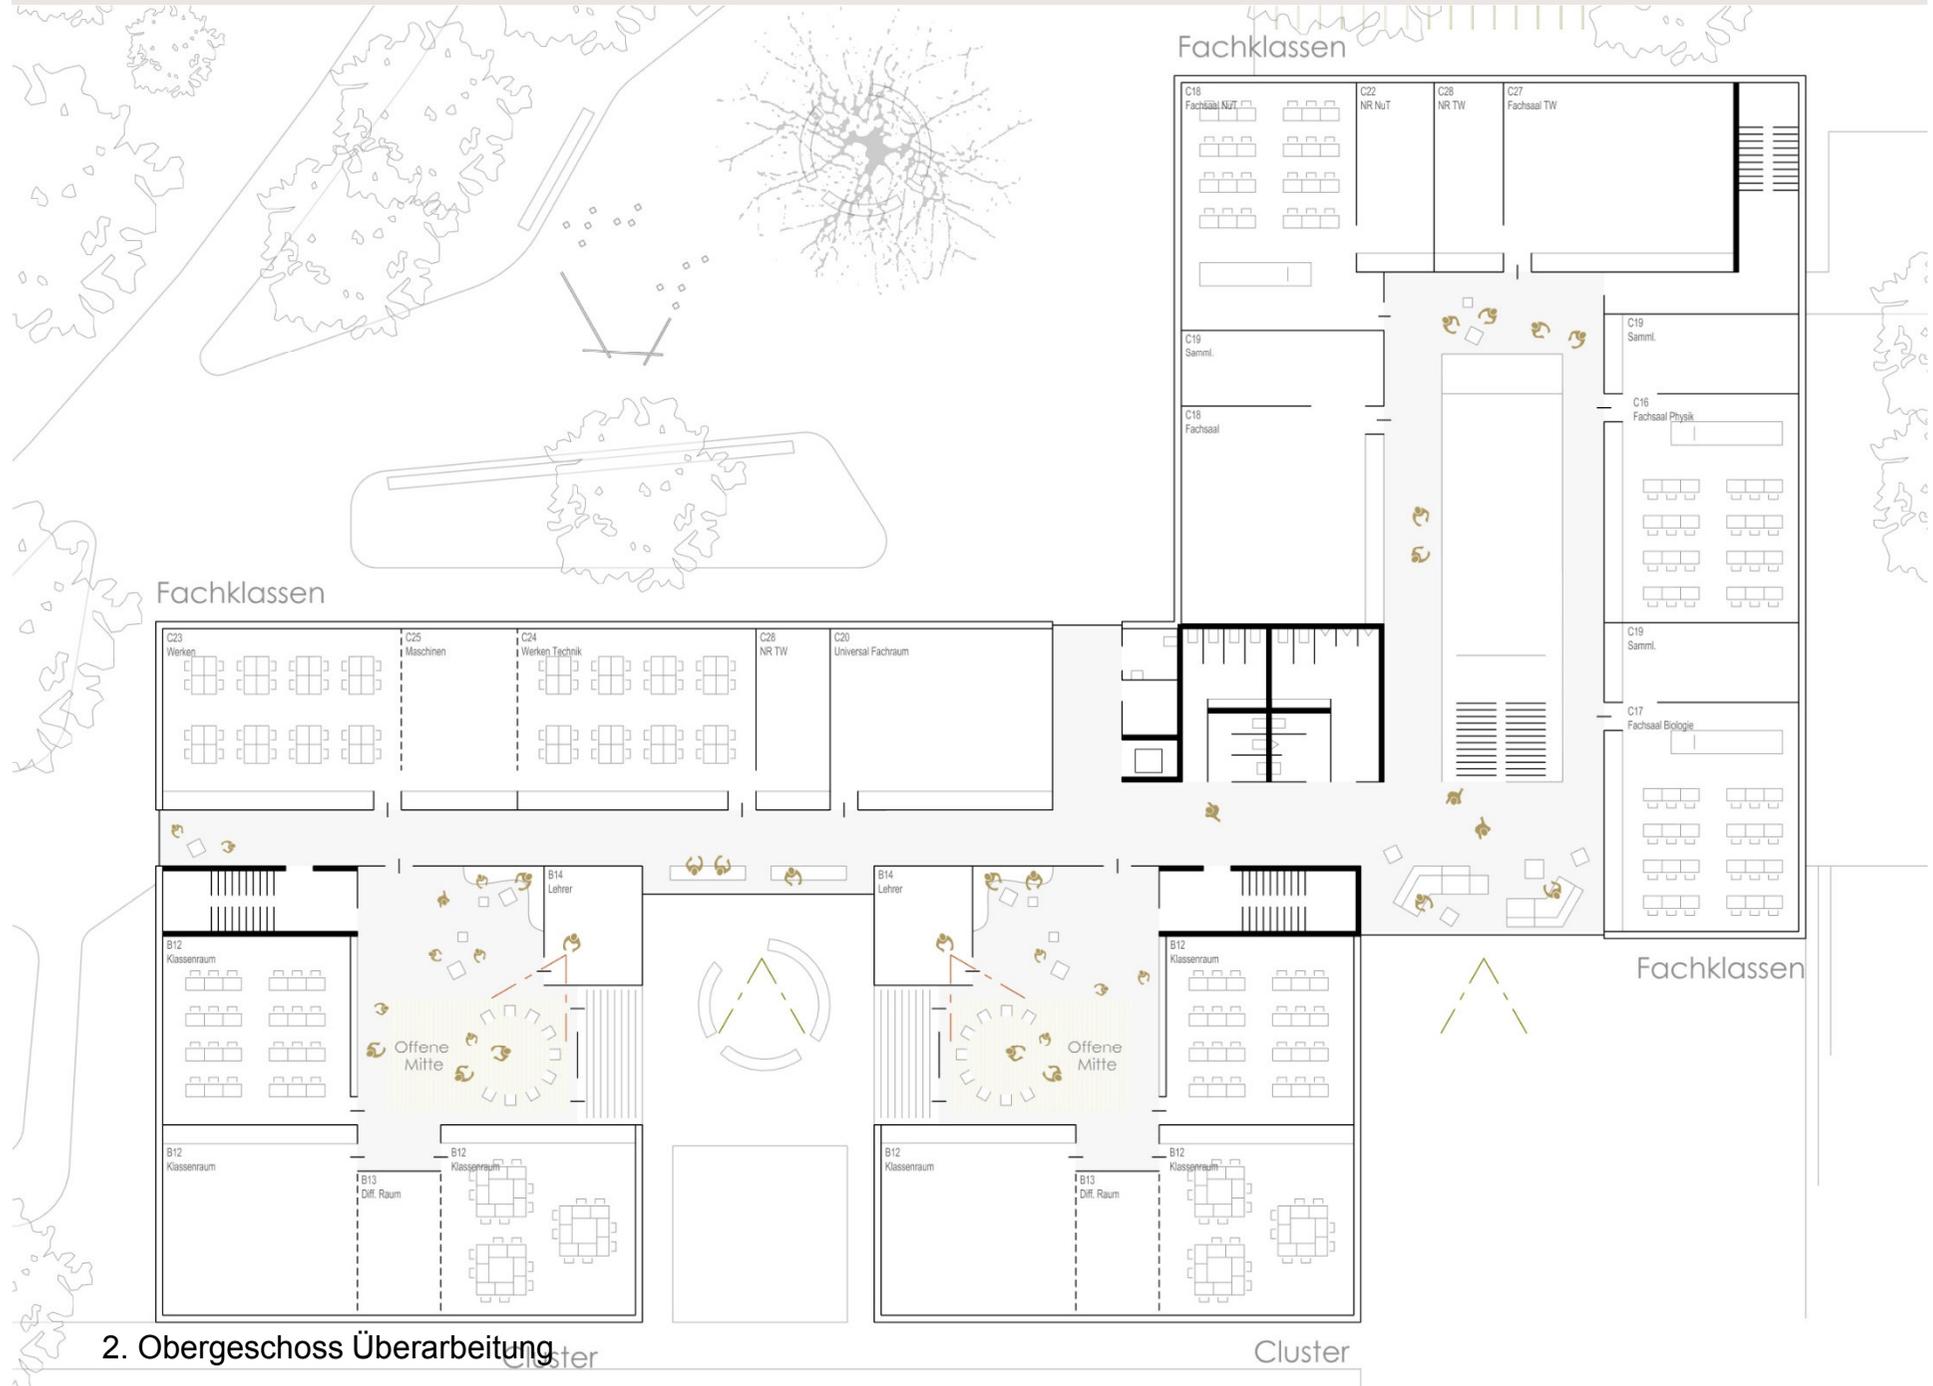

2. Obergeschoss Überarbeitung

1. Untergeschoss

