


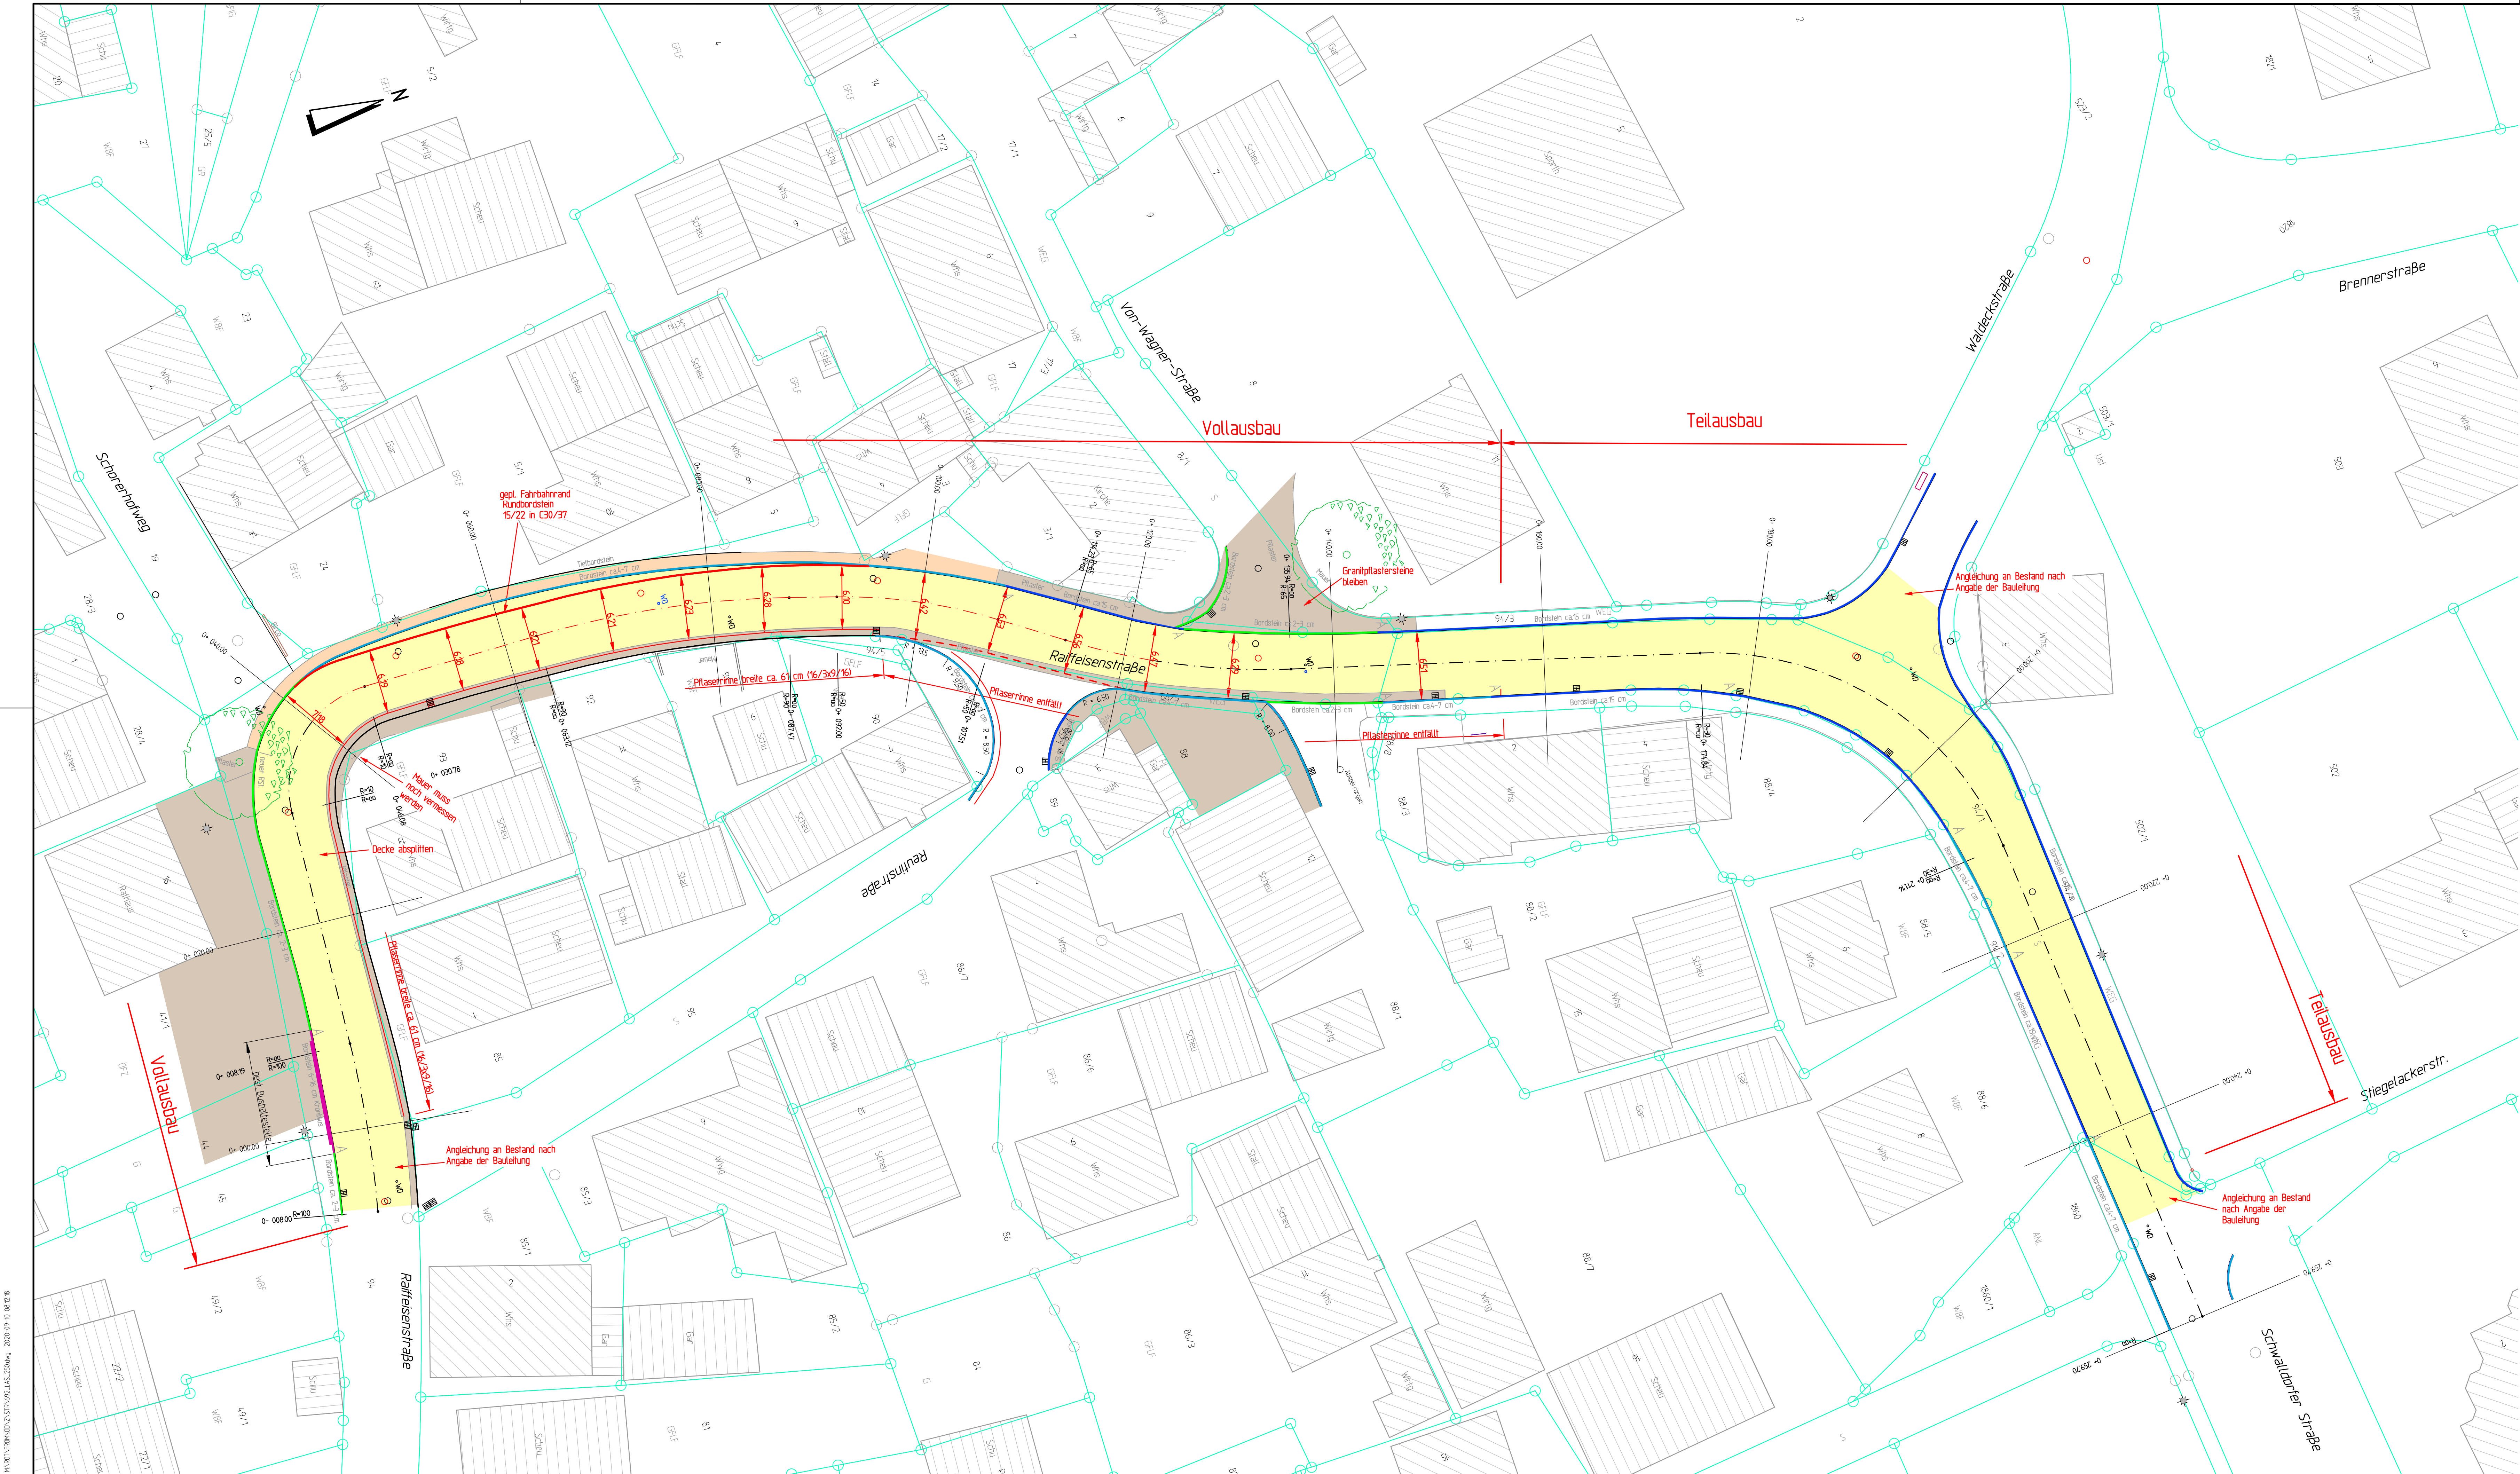

Zeichenerklärung:

- best. Straße, asphaltiert
- best. Gehweg, asphaltiert
- best. Pflaster
- best. Bordstein ca. 15 cm
- best. Bordstein ca. 4-7 cm
- best. Bordstein ca. 2-3 cm
- best. Kronimus-Bordstein für Bushaltestellen ca. 9-16 cm
- best. Tiefbordstein
- gepl. Rundbordstein 15/22 in C30/37
- best. abgesenkter Bordstein
- best. Einkaufschacht
- best. Straßenbeleuchtung
- best. Kanaldeckel
- gepl. Kanaldeckel
- best. Wasserdeckel
- gepl. Wasserdeckel

Hinweis:
Verwendete Grundlagenpläne: Alkis 2015



Entwurfsplanung

Nr.	Änderungen	Datum	Name
01	gepl. Pflasterlinie zwischen 0+80 und 0+101 Straßenachse, Fahrbahnrandbreite	21.07.2020	af
02	Fahrbahn schmaler zwischen 0+40 und 0+695, gepl. Straßenachse neu	09.09.2020	af

RAIDT und GEIGER
Ingenieurbüro für Bauwesen und Umwelttechnik

Möllerbäckerstraße 25
72108 Rottenburg a.N.
Tel. 07472/9624-0
Fax 07472/962420
RAIDTundGEIGER-online.de

Stadt Rottenburg am Neckar				Datum	Name
Anlage	4,1	Ausbau OD Frommenhausen		Bearb.	März 2020
Projekt	692			Gez.	März 2020
Maßstab	1 : 250	Straßenbau Lageplan		Gepr.	März 2020
Format	0,00x0,000 0,00 an			ra	
Der Bauherr: Rottenburg,			Der Planverfasser: Rottenburg, 20.07.2020		