



ERDGESCHOSS

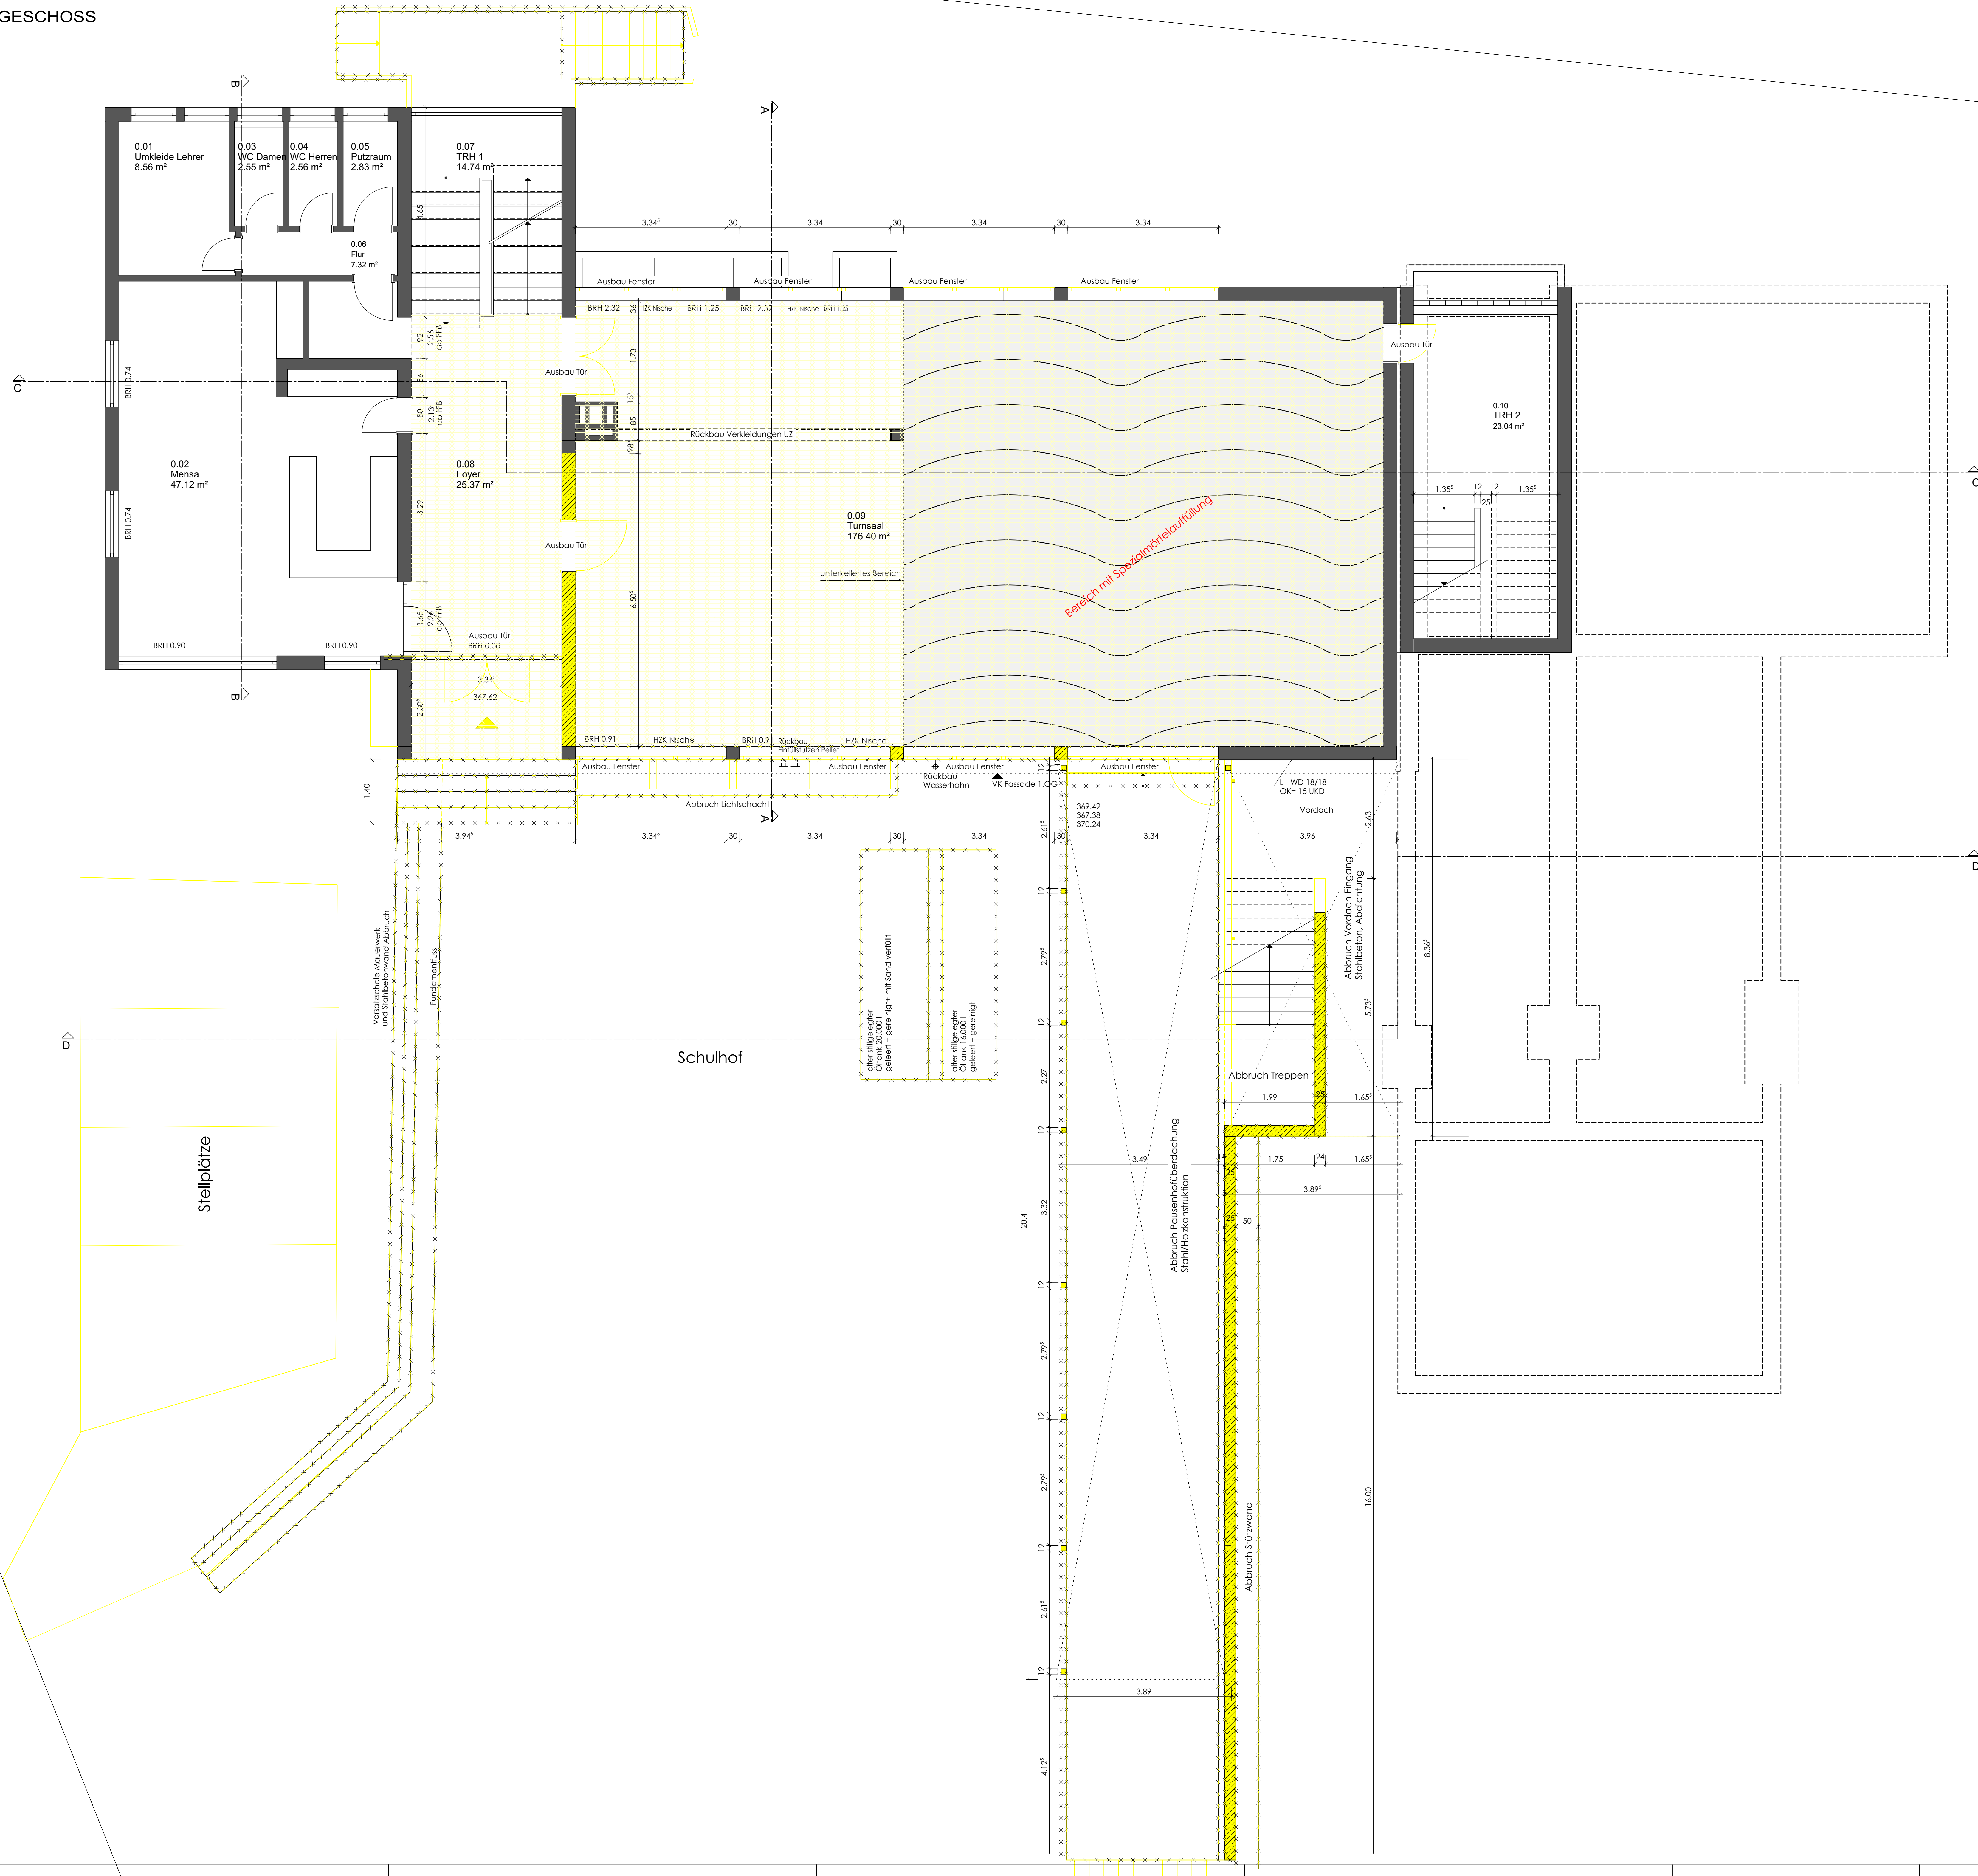


0,01 Unleider Kehr	OK FFB ± 0,00 OK RFB -0,09	0,06 Flur	OK FFB ± 0,00 OK RFB -0,09
3,22 m Rohbauhöhe	Boden: Linien	3,22 m Rohbauhöhe	Boden: Linien
- m	Höhe im Lichten	- m	Höhe im Lichten
8,56 m	Decke: -	7,32 m	Decke: -
0,02 Treppe	OK FFB ± 0,00 OK RFB -0,09	0,07 Treppe	OK FFB ± 0,00 OK RFB +1,72
3,22 m Rohbauhöhe	Boden: Linien	- m Rohbauhöhe	Boden: -
2,93 m Höhe im Lichten	-	- m Höhe im Lichten	Wand: -
47,12 m Grundfläche	Decke: abgeht, Decke	54,73 m Grundfläche	Decke: -
0,05 WC Wannen	OK FFB ± 0,00 OK RFB -0,09	0,08 Foyer	OK FFB ± 0,00 OK RFB -0,09
3,22 m Rohbauhöhe	Boden: Fliesen	3,22 m Rohbauhöhe	Boden: -
- m Höhe im Lichten	-	3,05 m Höhe im Lichten	Wand: -
2,54 m Grundfläche	Decke: abgeht, Decke	25,37 m Grundfläche	Decke: -
0,04 WC Herren	OK FFB ± 0,00 OK RFB -0,09	0,09 Tourenmal	OK FFB ± 0,00 OK RFB -0,09
3,22 m Rohbauhöhe	Boden: Fliesen	3,22 m Rohbauhöhe	Boden: Linien
- m Höhe im Lichten	Wand: -	3,05 m Höhe im Lichten	Wand: -
2,55 m Grundfläche	Decke: abgeht, Decke	170,40 m Grundfläche	Decke: -
0,05 Putzraum	OK FFB ± 0,00 OK RFB -0,09	0,10 Putz-2	OK FFB ± 0,00 OK RFB -0,09
3,22 m Rohbauhöhe	Boden: -	- m Rohbauhöhe	Boden: Fliesen
3,22 m Höhe im Lichten	-	- m Höhe im Lichten	Wand: -
2,93 m Grundfläche	Decke: abgeht, Decke	23,04 m Grundfläche	Decke: -

WERKPLANUNG		Plan-Nr. 5.02-A
Projekt	Neubau eines Bürgersaals als Anbau an die Grundschule Bad Niederrau Marienbergstr. 9 72108 Rottenburg - Bad Niederrau	
Auftraggeber	Stadtverwaltung Rottenburg Marktplatz 18 72108 Rottenburg	
Auftraggeber Rottenburg, den		
Architekt	<i>B. Z. H.</i>	
Architekt Rottenburg, den		

-  Stahlbeton
 Mauerwerk
 GIS-Wand
 Trockenbauwand
 Trennwandsystem
 Bestand Stahlbeton
 Bestand Mauerwerk
 Bestand
-  Abbruch Stahlbeton
 Abbruch Mauerwerk
 Abbruch Bodenbelag und Gussasphaltestrich
-  3DZUG

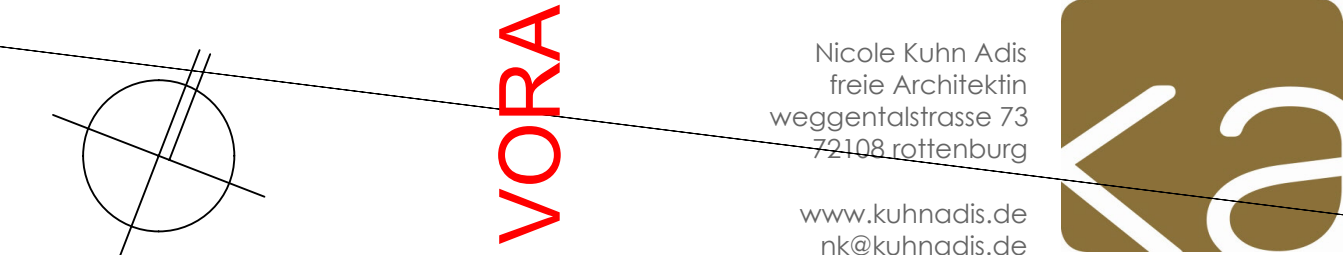
[illegible]

ERDGESCHOSS

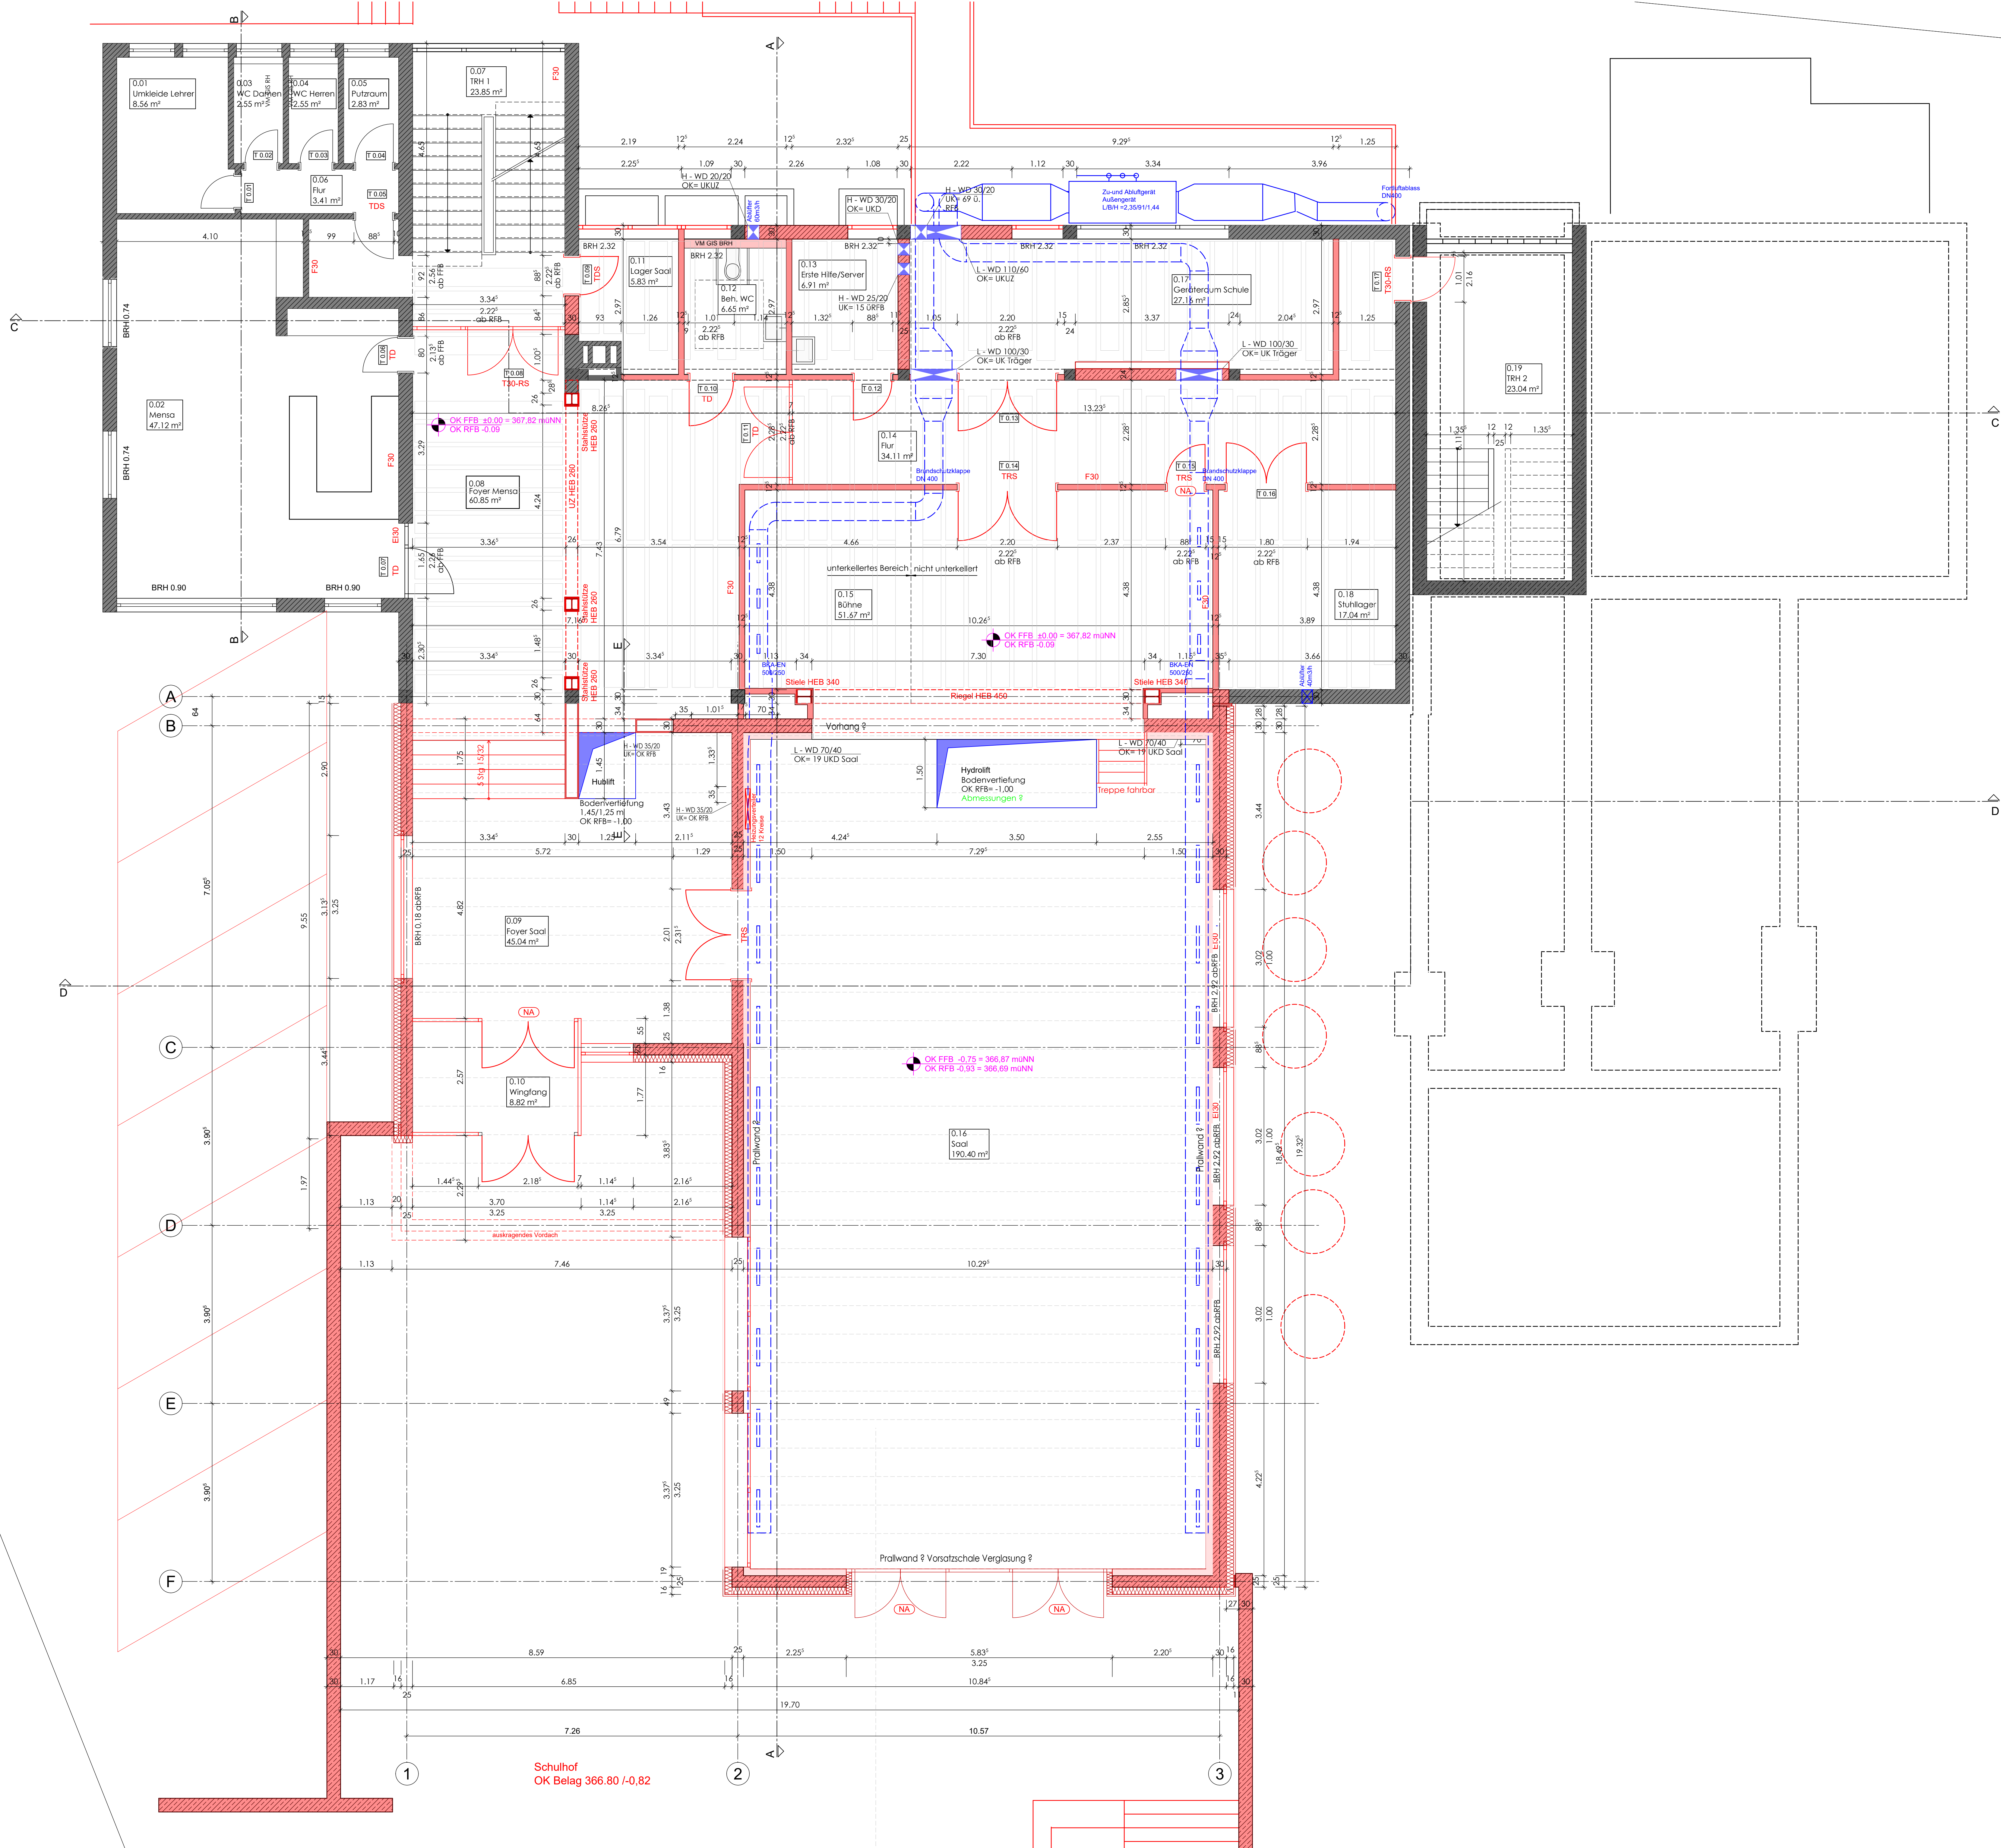[illegible]

WERKPLANUNG		Plan-Nr. 11
Projekt	Neubau eines Bürgersaals als Anbau an die Grundschule Bad Niederrau Marienbergstr. 9 72108 Rottenburg - Bad Niederrau	
Auftraggeber	Stadtverwaltung Rottenburg Marktplatz 18 72108 Rottenburg	
Auftraggeber Rottenburg, den		
Architekt Rottenburg, den	<i>B. Z. H. H.</i>	


VORABZUG

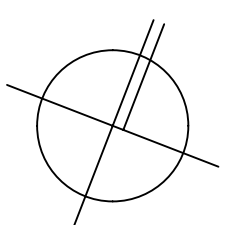

Nicole Kuhn Adis
freie Architektin
Ggentalstrasse 73
72108 rothenburg

www.kuhnadis.de
nk@kuhnadis.de

[illegible]

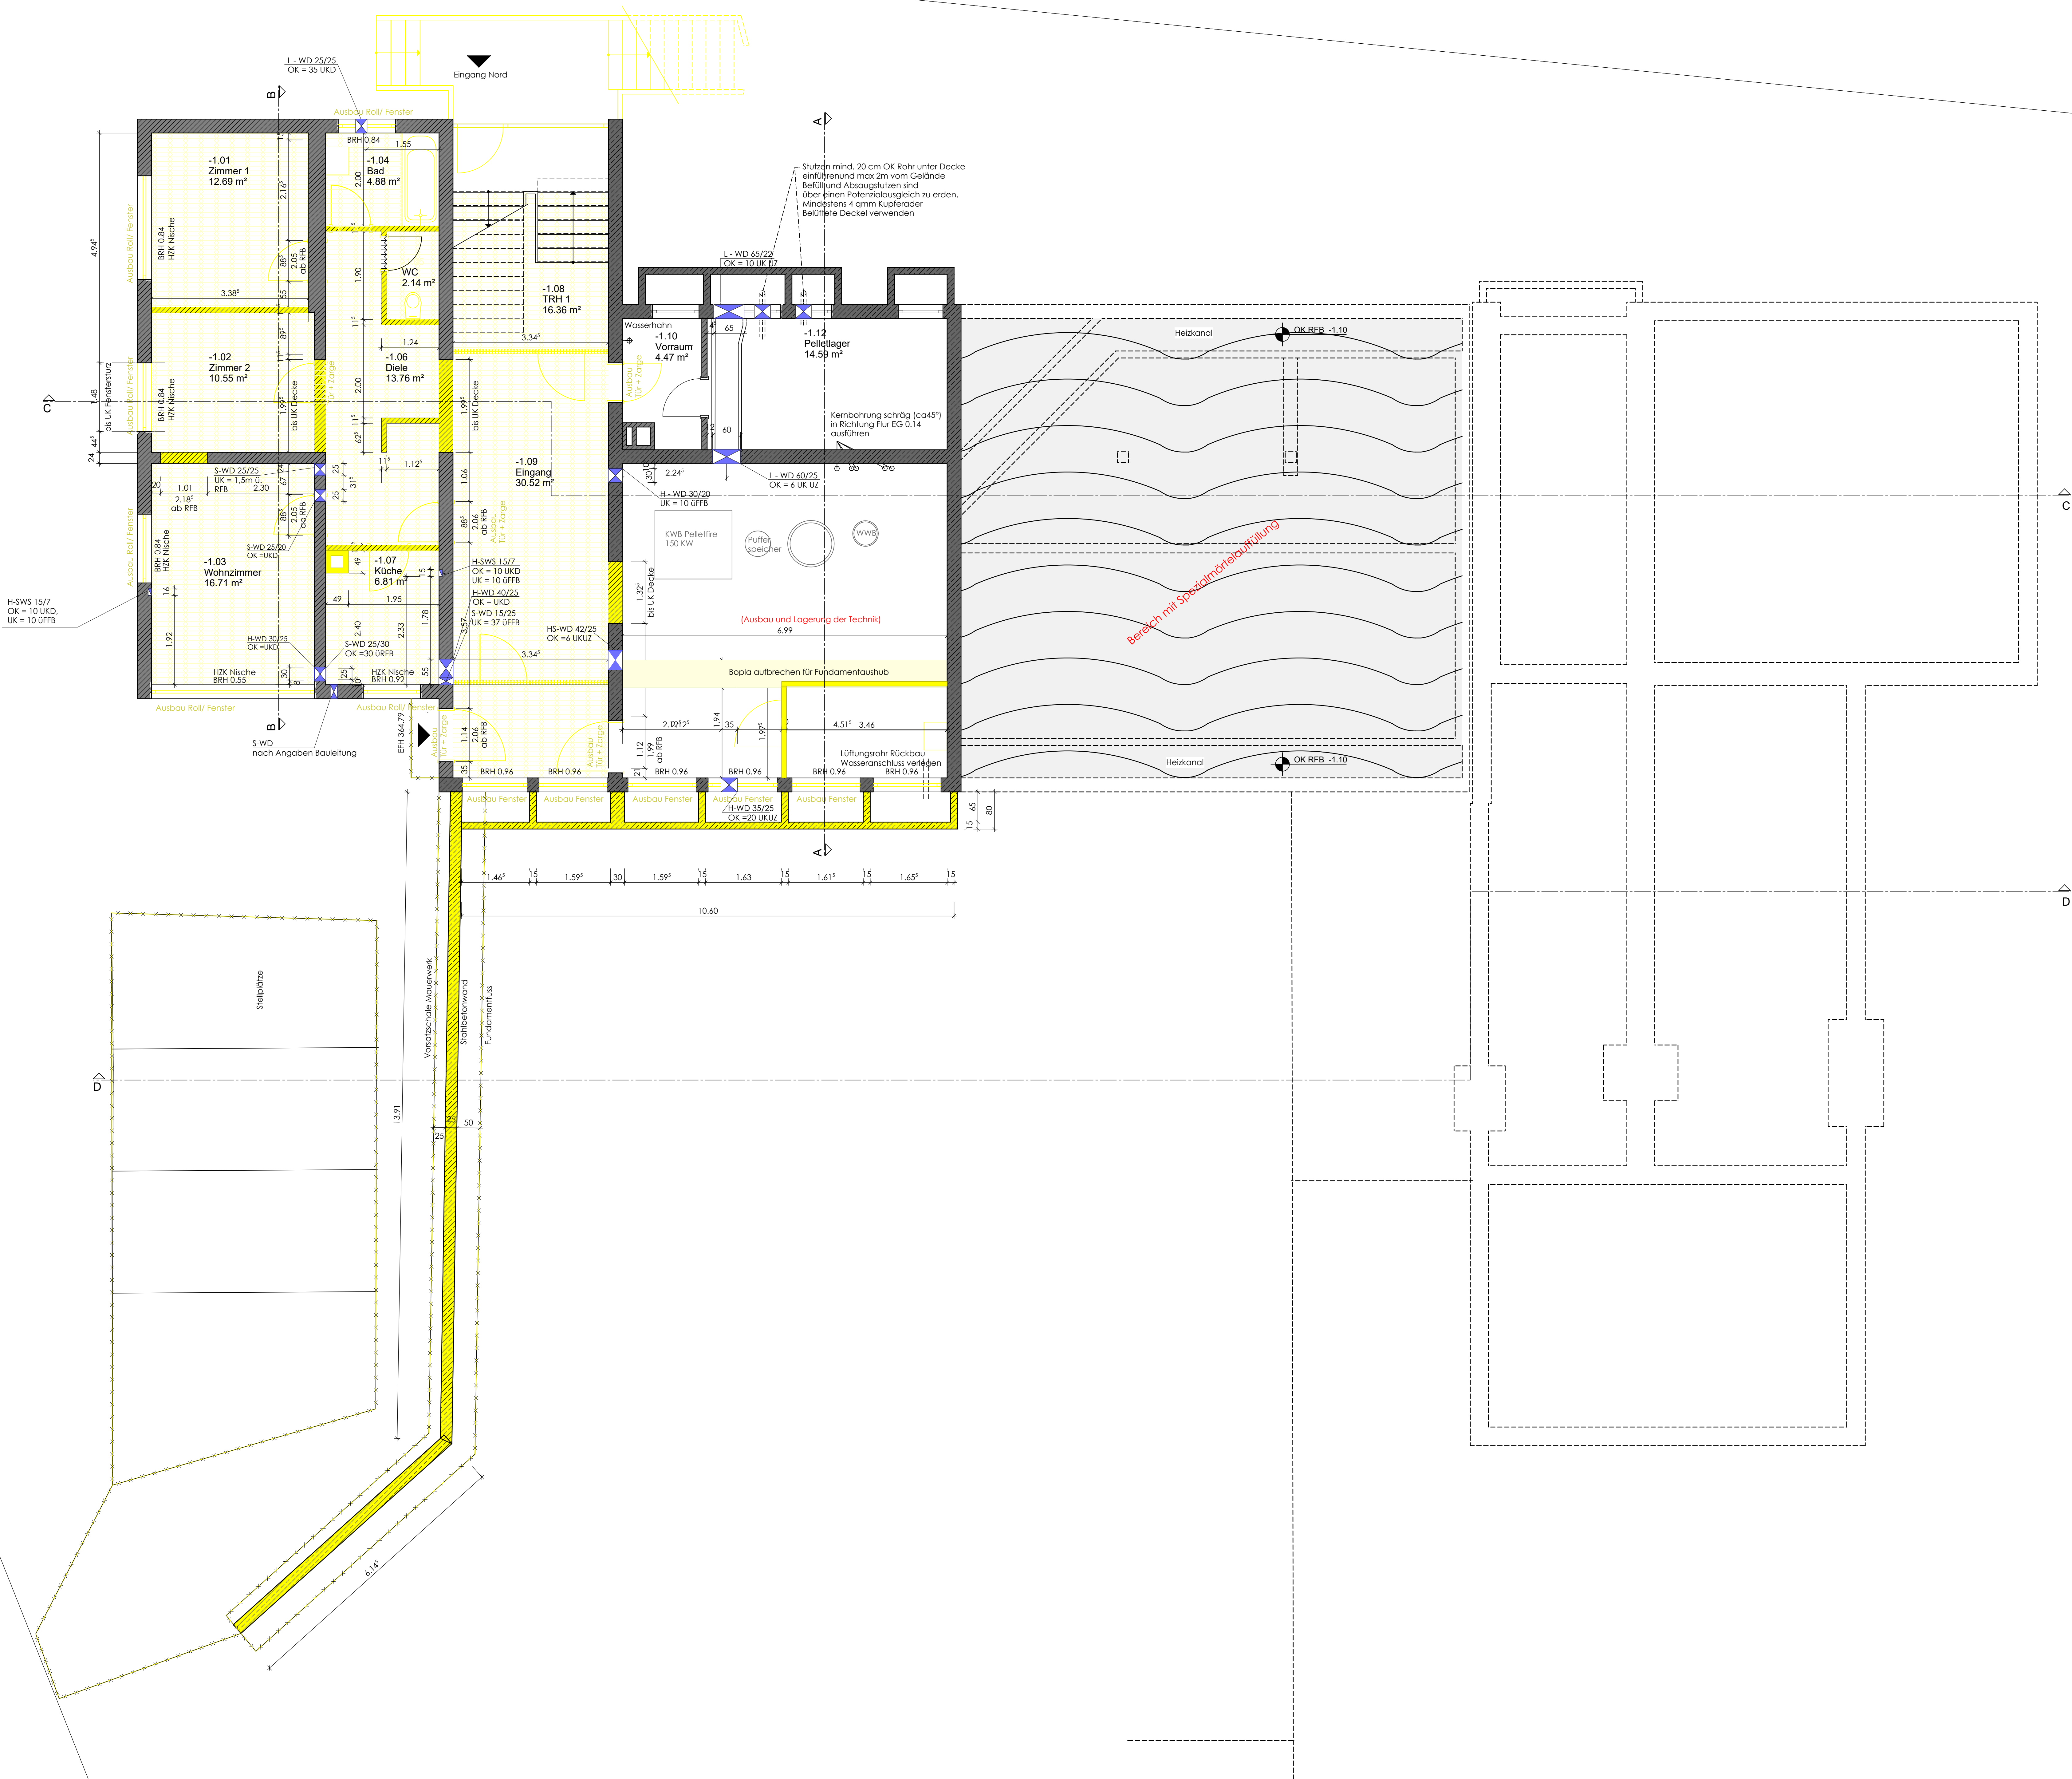

-1.01 Zimmer 1 2.65 m 2.40 m 12.69 m² Grundfläche	OK FFB -2.84 OK RFB -2.88 Boden: Linoleum Wand: - Decke: abgeh. Decke	-1.07 Küche 2.65 m 2.40 m 6.81 m² Grundfläche	OK FFB -2.84 OK RFB -2.88 Boden: Linoleum Wand: - Decke: abgeh. Decke
-1.02 Zimmer 2 2.65 m 2.40 m 10.55 m² Grundfläche	OK FFB -2.84 OK RFB -2.88 Boden: Linoleum Wand: - Decke: abgeh. Decke	-1.08 TRH 1 3.43 m 3.24 m 16.36 m² Grundfläche	OK FFB -1.77 OK RFB -1.82 Boden: Fliesen Wand: - Decke: -
-1.03 Wohnzimmer 2.65 m 2.40 m 16.71 m² Grundfläche	OK FFB -2.84 OK RFB -2.88 Boden: Teppich Wand: - Decke: abgeh. Decke	-1.09 Eingang 2.64 m 2.29 m 30.52 m² Grundfläche	OK FFB -2.82 OK RFB -2.87 Boden: Fliesen Wand: - Decke: -
-1.04 Bad 2.65 m 2.40 m 4.88 m² Grundfläche	OK FFB -2.84 OK RFB -2.88 Boden: Fliesen Wand: - Decke: -	-1.10 Vorraum 2.64 m 2.415 m 4.47 m² Grundfläche	OK FFB -2.88 OK RFB -2.86 Boden: Anstrich Rohboden Wand: - Decke: -
-1.05 WC 2.65 m 2.40 m 2.14 m² Grundfläche	OK FFB -2.84 OK RFB -2.88 Boden: Fliesen Wand: - Decke: abgeh. Decke		
-1.06 Diele 2.65 m 2.28 m 13.76 m² Grundfläche	OK FFB -2.84 OK RFB -2.88 Boden: Fliesen Wand: - Decke: abgeh. Decke	-1.12 Pelletlager 2.615 m 2.615 m 14.59 m² Grundfläche	OK FFB -3.08 OK RFB -3.06 Boden: Anstrich Rohboden Wand: - Decke: -

WERKPLANUNG

Projekt
Neubau eines Bürgersaals als
Anbau an die Grundschule Bad Niedernau
Marienbergstr. 9
72108 Rottenburg - Bad Niedernau

Auftraggeber
Stadtverwaltung Rottenburg
Marktplatz 18
72108 Rottenburg

Auftraggeber
Rottenburg, den

Architekt
Rottenburg, den

Stahlbeton

Mauerwerk

GIS-Wand

Trockenbauwand

Trennwandsystem

Bestand Stahlbeton

Bestand Mauerwerk

Bestand

Abbruch Stahlbeton

Abbruch Mauerwerk

Abbruch Bodenbelag und Gussasphaltestrich

VORABZUG

Projekt-Nr.
17121

Bauteil
I

Seitenblätter
NK

Planformat
A0

Datum
10.10.2020

Maßstab
1:50

Planbezeichnung
ABBRUCH
UNTERGESCHOSS

Entfertigung: 03.04.2020

Änderung

Ergänzungen

Datum
23.04.2020

Index
A


Nicole Kuhn Adis
freie Architektin
weggenitalstraße 73
72108 Rottenburg
www.kuhnadis.de
nk@kuhnadis.de

H/B = 841 / 1189 (1,00m²)

Allplan 2018


Diese CAD Zeichnung bleibt mit allen Rechten unser Eigentum. Die Übertragung von Eigentums und anderen Rechten sowie die Verwendung von Zeichnungselementen und Datenstrukturen bedarf der schriftlichen Zustimmung.

K9
geplanter Kontrollschacht
DN600
KD = OK Gelände
im Schacht offenes
Gerinne

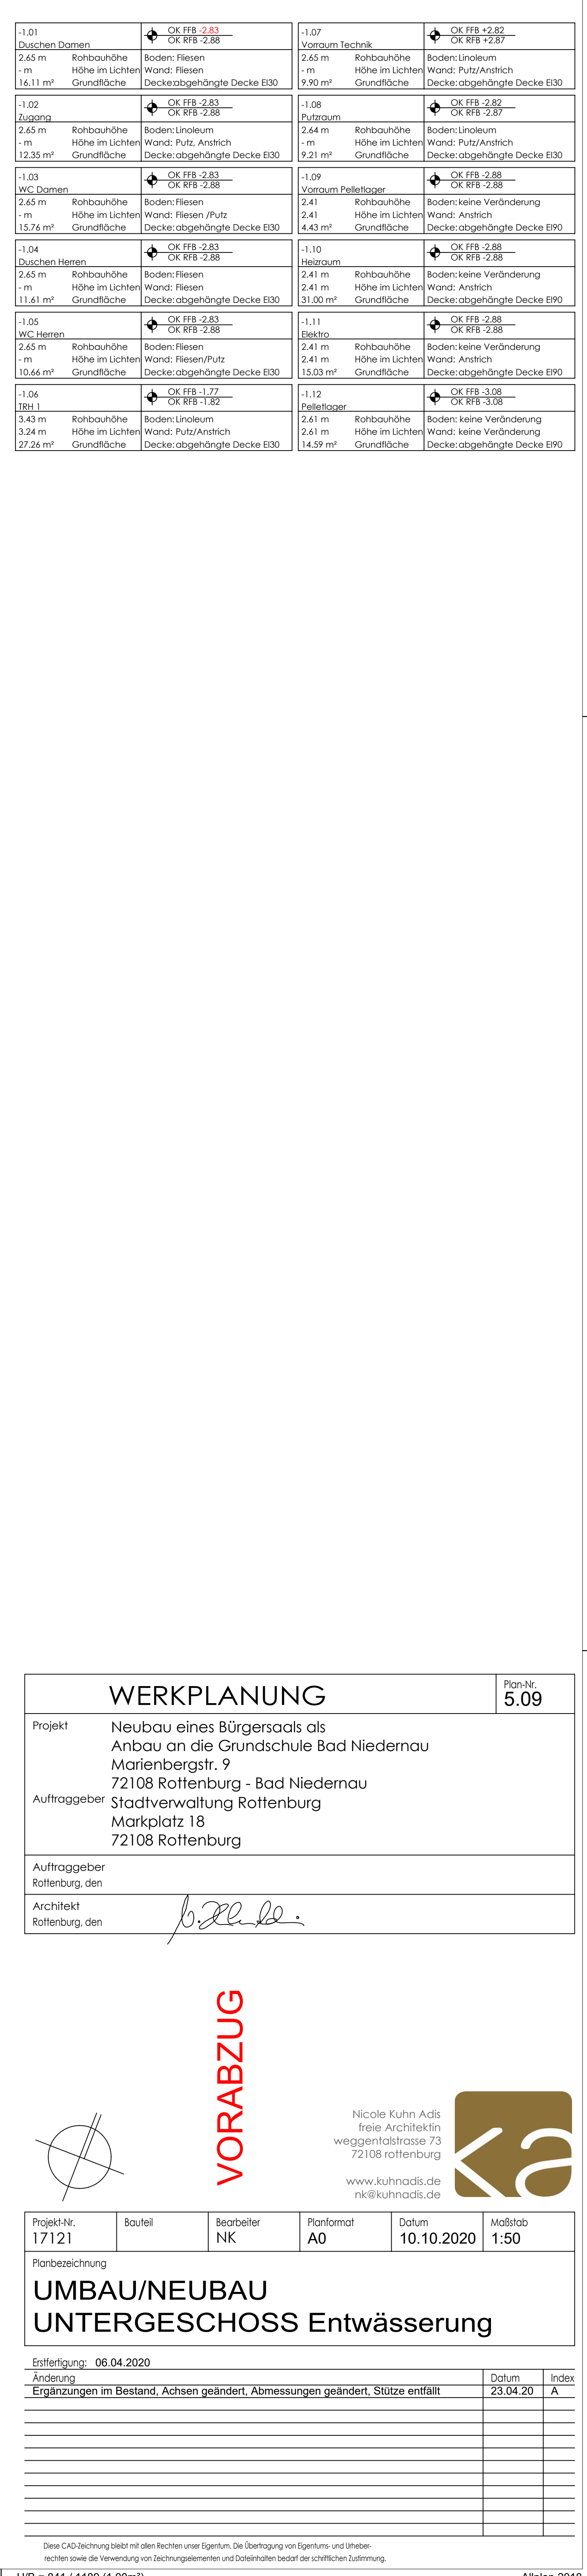
[illegible]




H/B = 841 / 1189 (1.00m²) Allplan 20

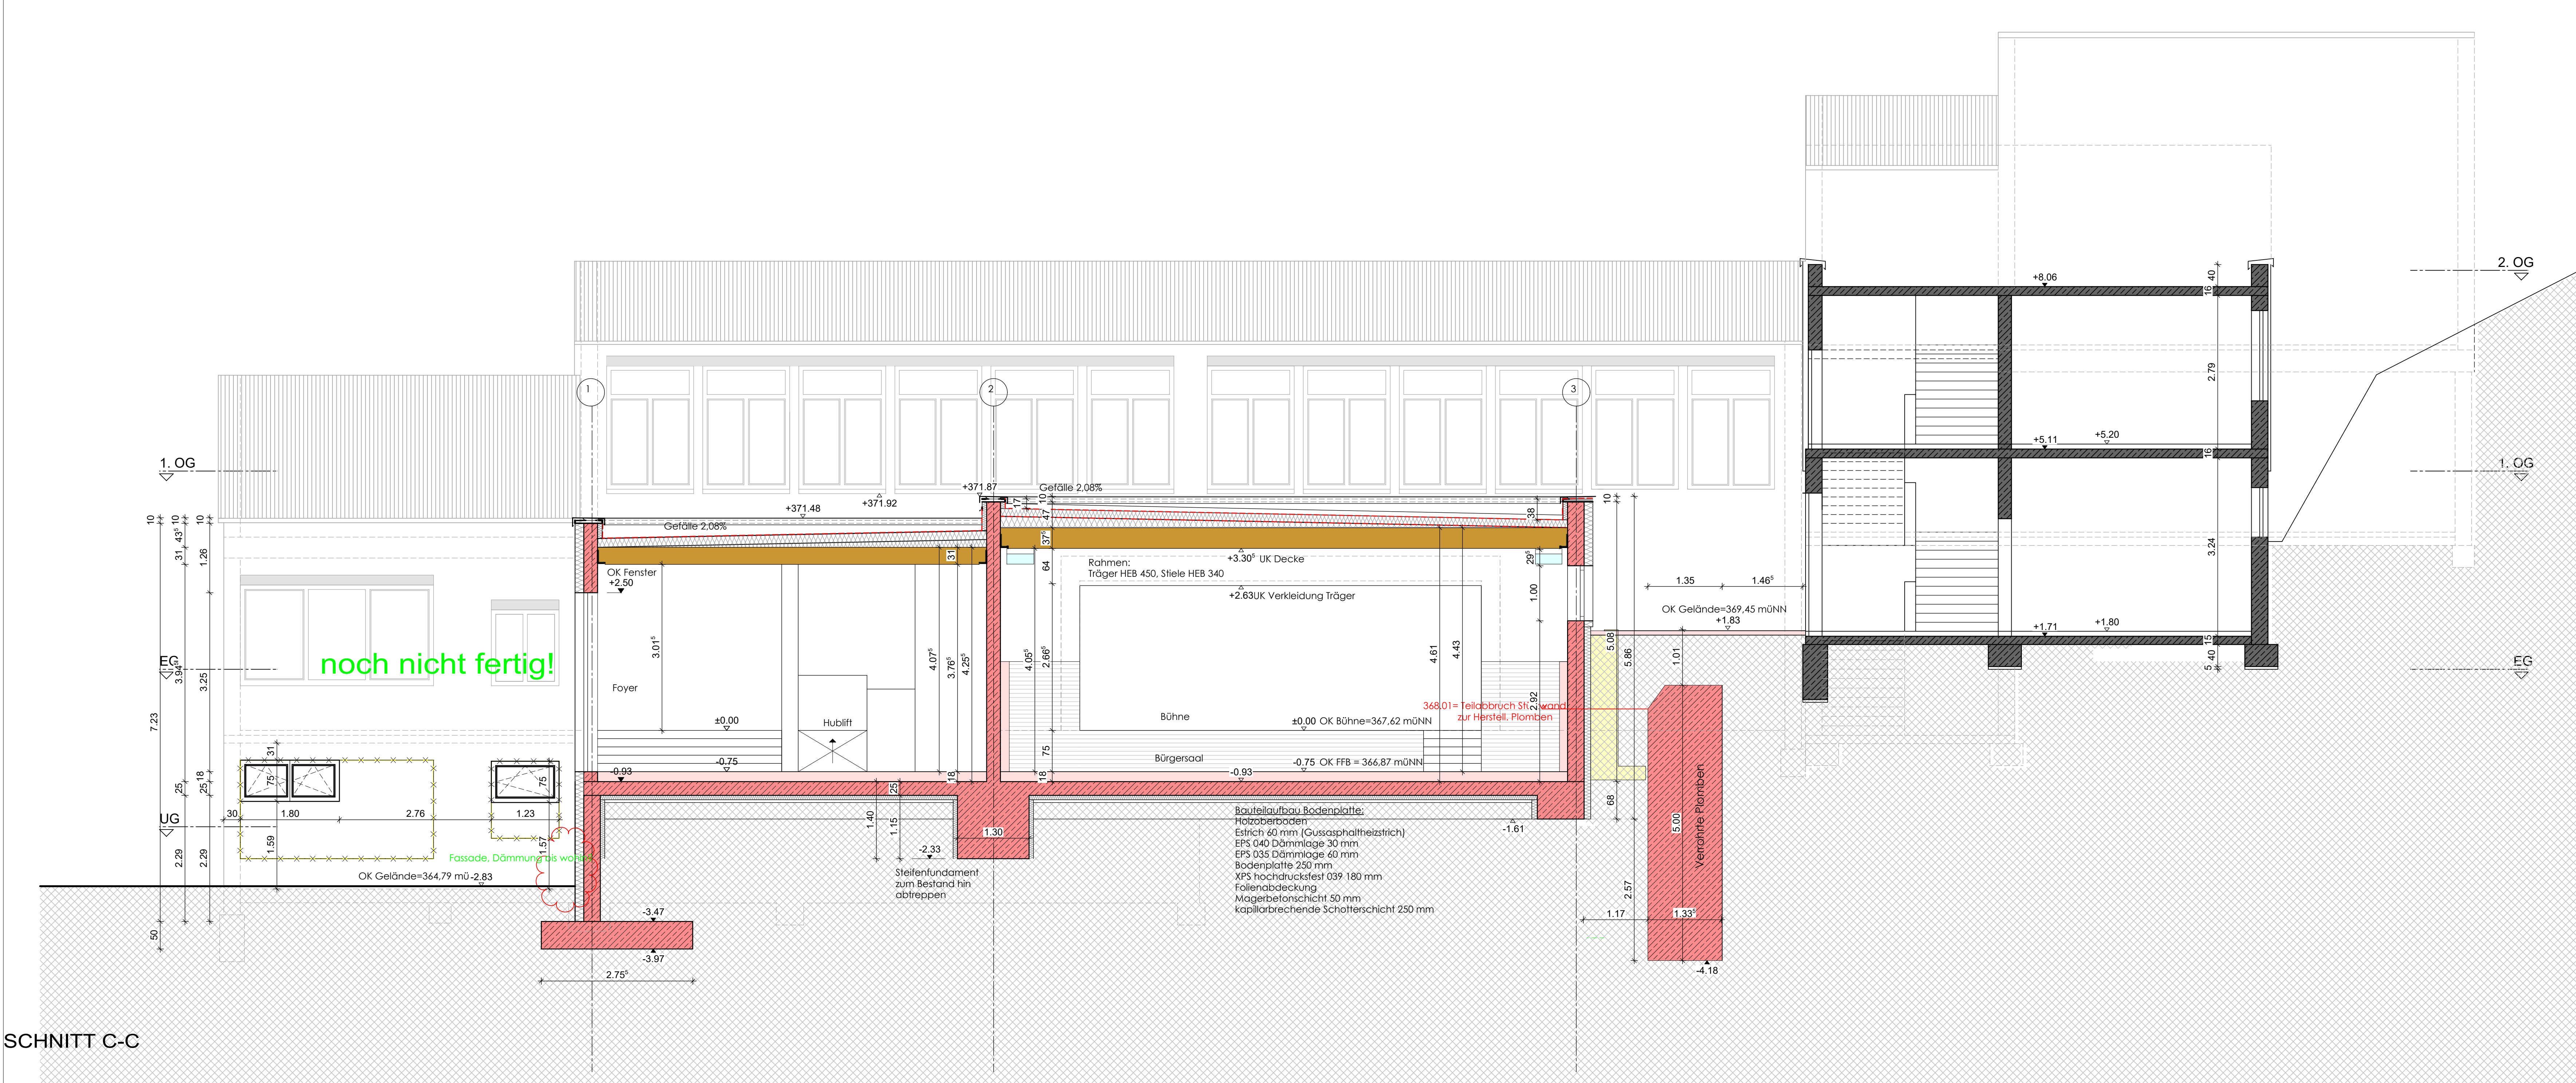

SCHNITT C-C

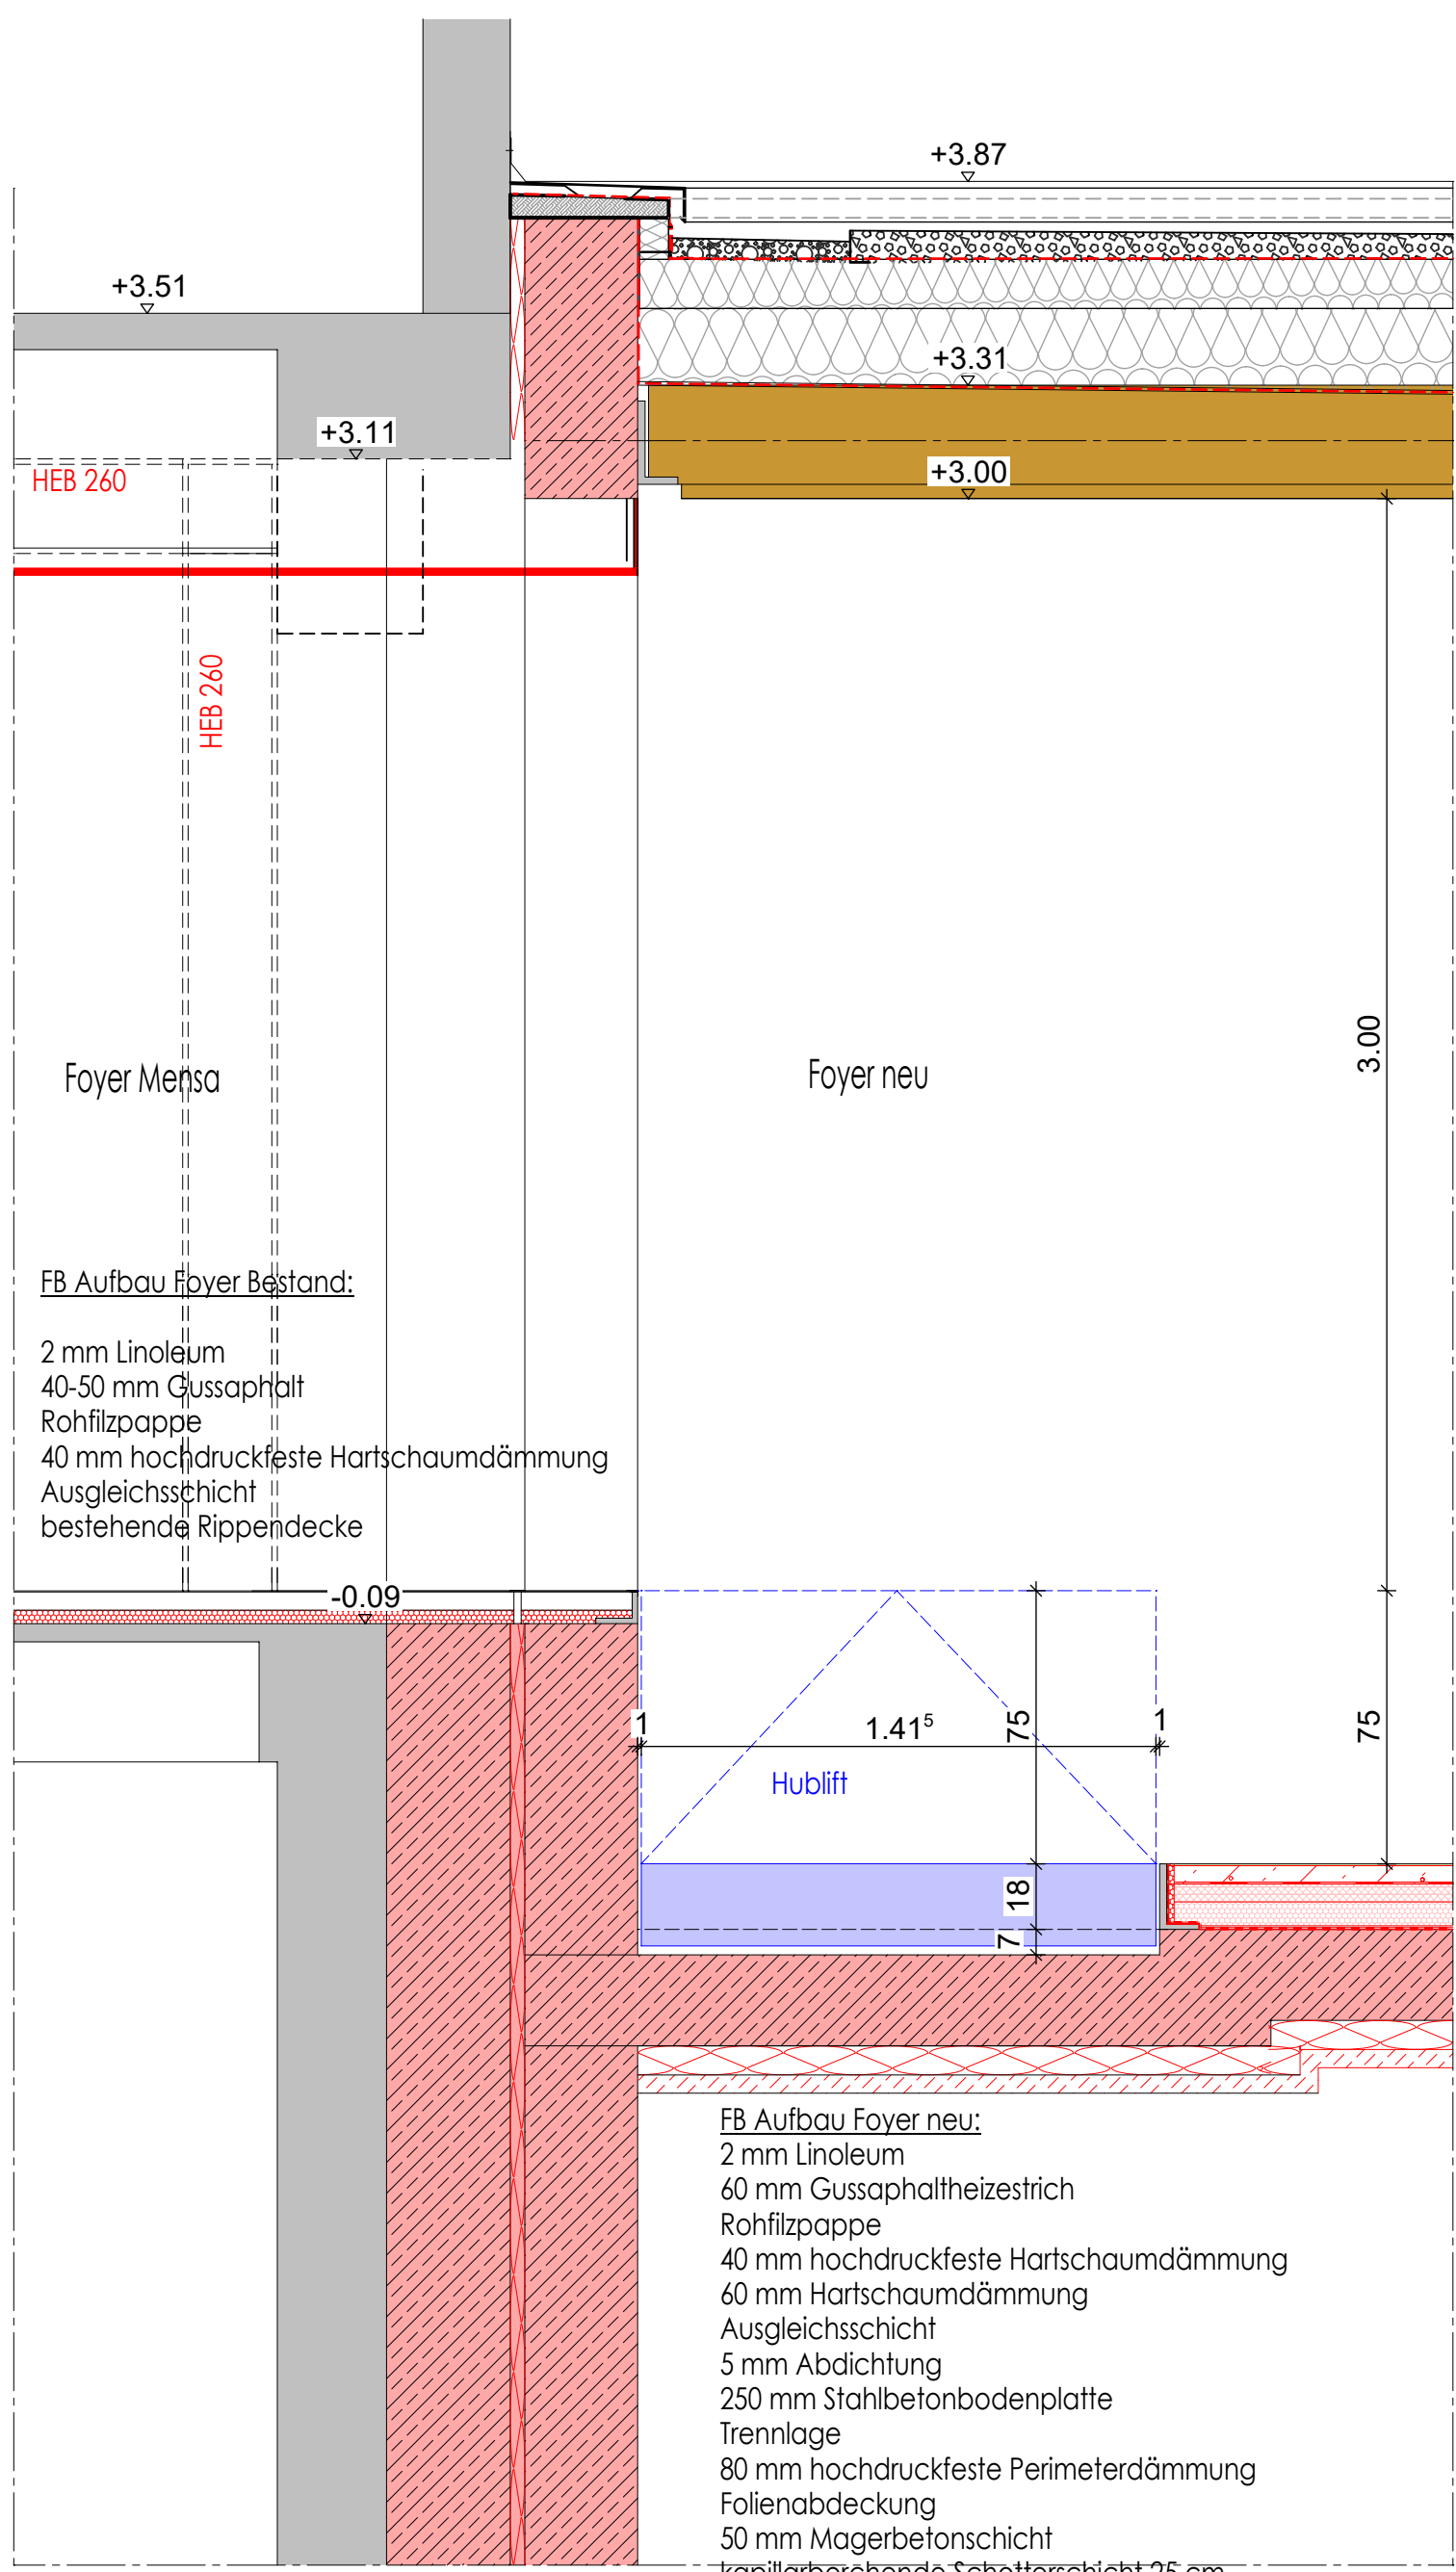

DETAILSchnitt E-E

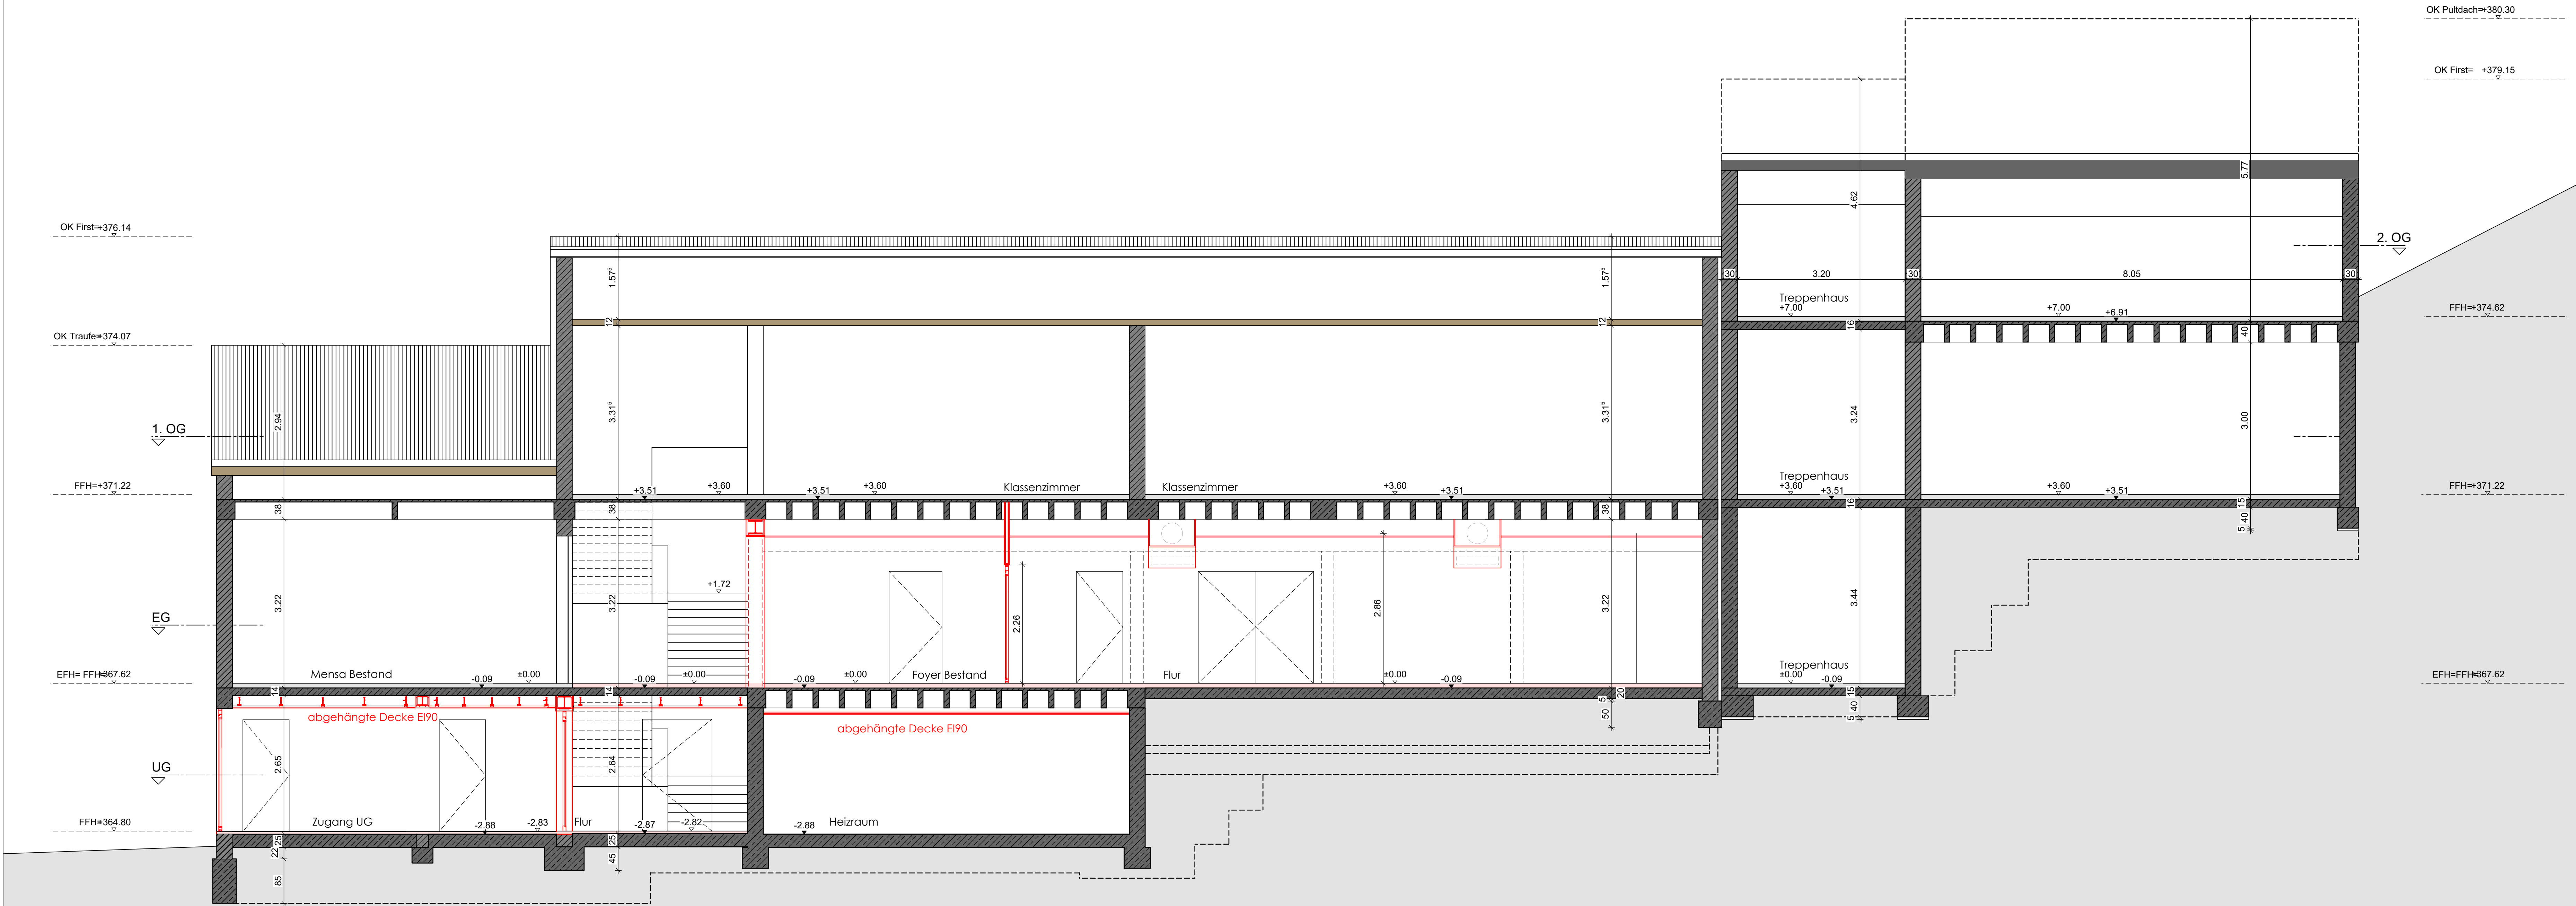

SCHNITT D-D

WERKPLANUNG					Plan-Nr.
Projekt					5.16
Neubau eines Bürgersaals als Anbau an die Grundschule Bad Niedernau Marienbergstr. 9 72108 Rottenburg - Bad Niedernau					
Auftraggeber					
Stadtverwaltung Rottenburg Marktplatz 18 72108 Rottenburg					
Auftraggeber					
Rottenburg, den					
Architekt					
Rottenburg, den					
Stahlbeton					
Mauerwerk					
GIS-Wand					
Trockenbauwand					
Trennwandsystem					
Bestand Stahlbeton					
Bestand Mauerwerk					
Bestand					
Vorabzug					
Nicole Kuhn Adis freie Architektin weggenstraße 75 72108 Rottenburg www.kuhnadis.de nk@kuhnadis.de					
Projekt-Nr.	Baujahr	Revisor	Planformat	Datum	Maßstab
17121		NK	A0	10.10.2020	1:50+1:20
Planbezeichnung					
SCHNITT C-C, SCHNITT D-D					
DETAILSchnitt E-E					
Erfassung: 09.04.2020					
Änderung					
Datum					
Index					
Dieses CAD-Dokument ist ein Dokument mit dem Namen und dem Eigentum. Die Übertragung von Eigentum und anderen Rechten sowie die Verwendung von Zeichnungselementen und Daten ist ohne schriftliche Zustimmung.					
HB = 841 / 1189 (1,00m²)					
Allplan 2019					



Diese CAD-Zeichnung bleibt mit allen Rechten unser Eigentum. Die Übertragung von Eigentums- und Urheberrechten sowie die Verwendung von Zeichnungselementen und Dateiformaten bedarf der schriftlichen Zustimmung.