

Legende

Straßenachse

Gelände über Achse: \$VERB

Gelände über Achse: \$TRASS_Modell_LB

Tangente


349.43

Tangentenschnittpunkt

AA AE

Anfang und Ende
der vertikalen Ausrundung

Hoch-, Tiefpunkt

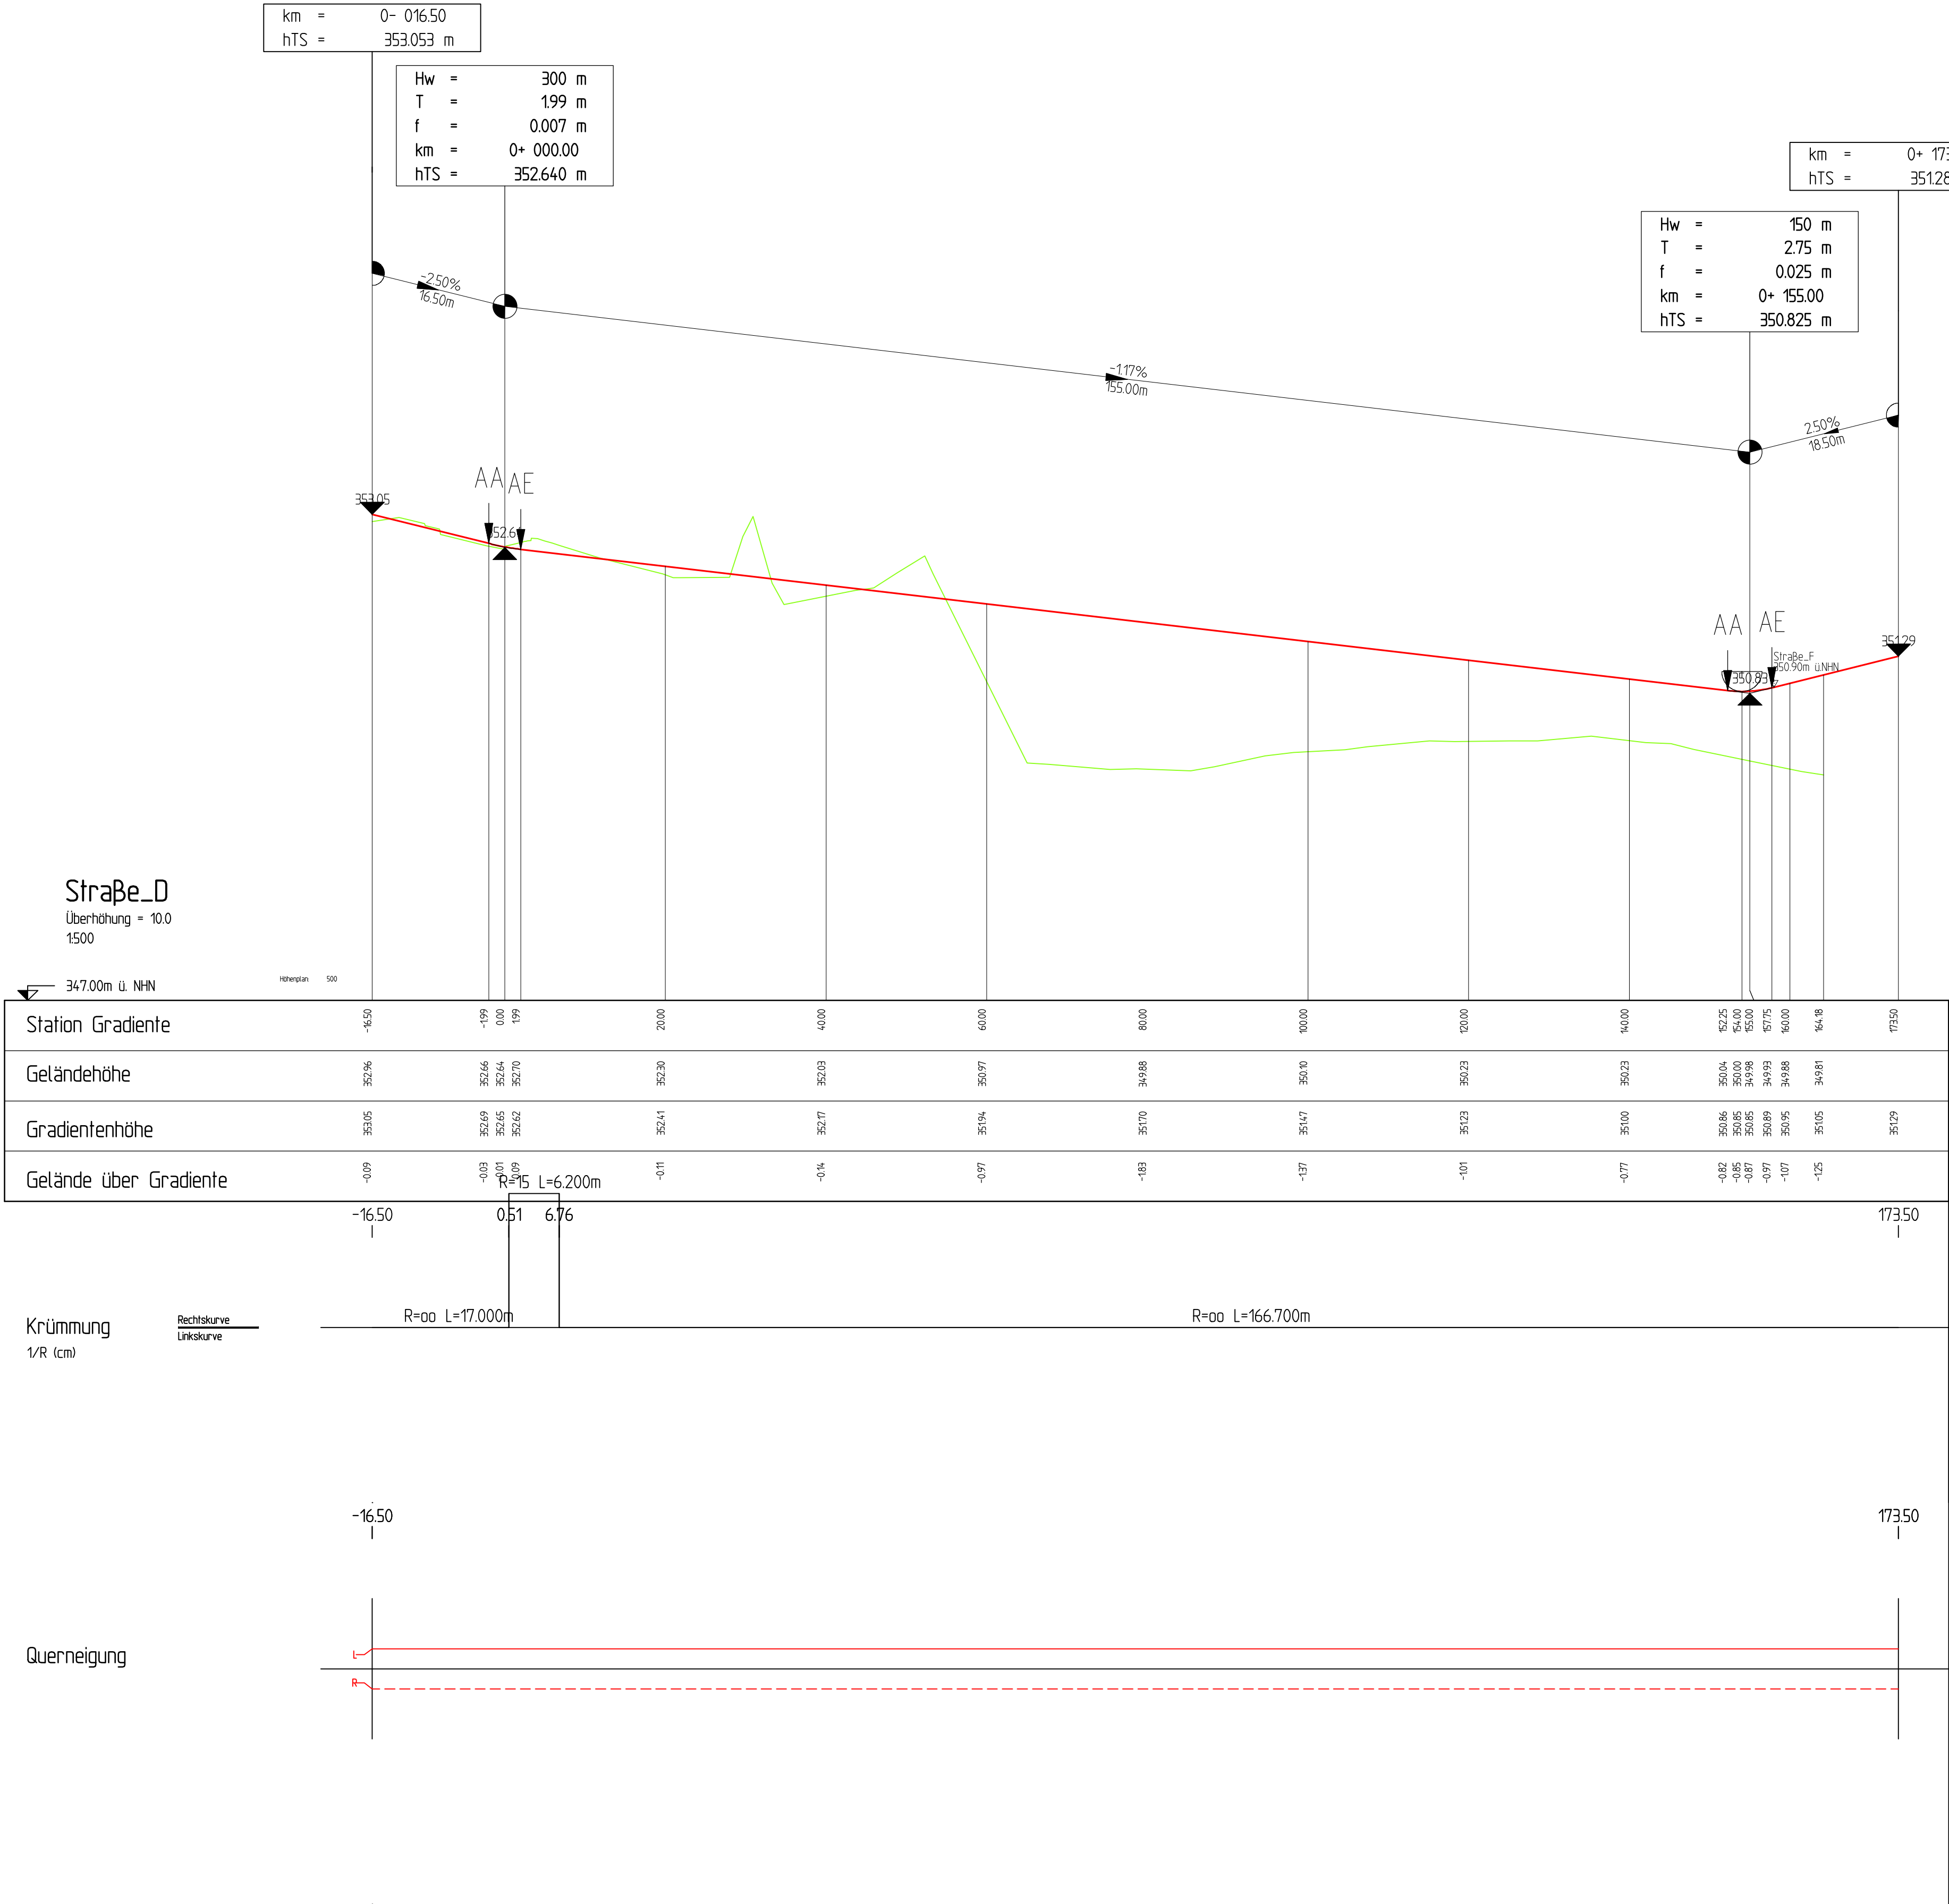

Zeichenerklärung

Straßenachse

best. Gelände

Tangente

635.63

Tangentenschnittpunkt

AA AE

Anfang und Ende
der vertikalen Ausrundung

Hoch-, Tiefpunkt

Vorentwurf

Nr.

Änderungen

Datum

Name

RAIDT und GEIGER

Ingenieurbüro für Bauwesen und Umwelttechnik

Maleräckerstraße 25
72108 Rottenburg a.N.
Tel. 07472/9624-0
Fax 07472/962420
RAIDTundGEIGER@online.de

Stadt Rottenburg am Neckar

Anlage

4.31

Projekt

699

Maßstab

1 : 500

Format

0,00x0,00
0,00 qm

Erschließung Mischgebiet 'Datzweg II'

Straßenplanung geländenah

Höhenplan Straße D

Datum

Name

Bearb.

Aug. 2020

th

Gez.

Aug. 2020

th

Gepr.

Aug. 2020

--

Der Bauherr:

Rottenburg,

Der Planverfasser:

Rottenburg, 11.08.2020